


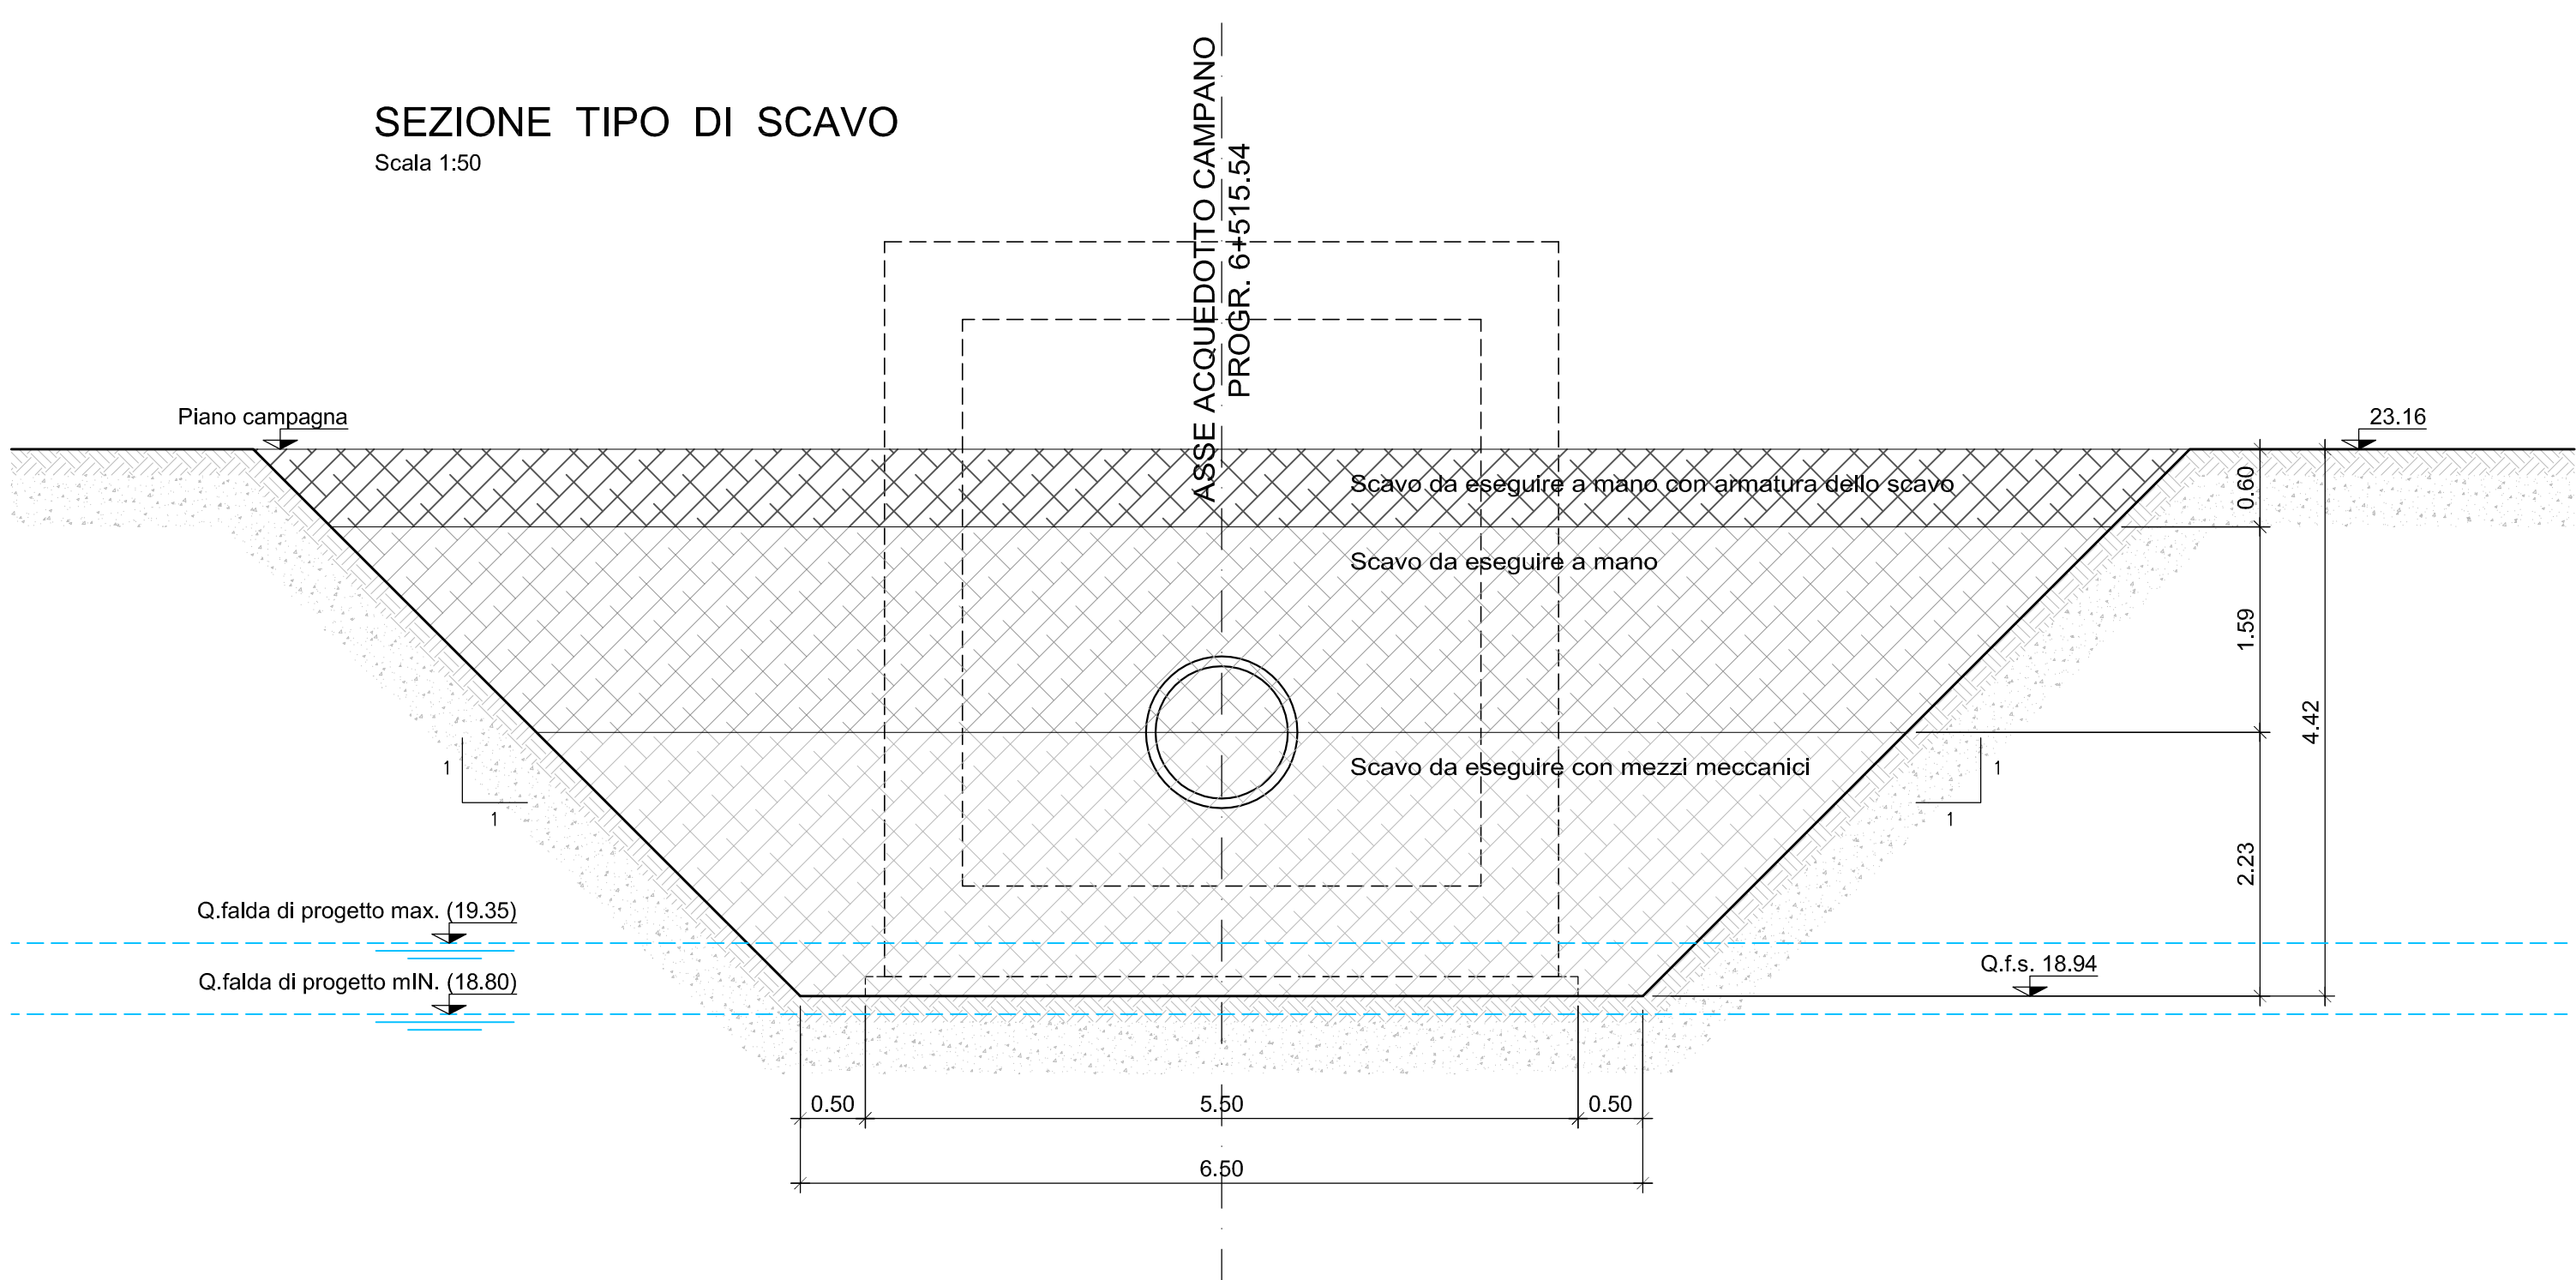

Scala 1:50

Piano campagna

1. PER LE CARATTERISTICHE DEI MATERIALI SI RIMANDA ALL' ELABORATO NUMERO IF1M.0.0.E.ZZ.TT.IN.00.0.0.001.

1. PER BLOCCO DI TRANSIZIONE SCATOLARE E IMPERMEABILIZZAZIONE SOLETTA SOTTOBINARI E PARETI CONTROTERRA SI RIMANDA ALL' ELABORATO SPECIFICO NUMERO IF1M.0.0.E.ZZ.BB.IF.00.0.0.002-A

COMMITTENTE:



DIREZIONE LAVORI



APPALTATORE:

MANDATARIA:

salini
impregilo

The logo for Salini Impregilo, featuring the company name in a bold, sans-serif font and a stylized red graphic element consisting of several curved, overlapping lines to the right.

MANDANTE:

 **ASTALDI**

PROGETTAZIONE:

MANDATARIA:
SYSTRA

MANDANTI:

SOTECNI
SYSTRA GROUP

ROCK SOIL S.p.A.
Via della Giara, 4 - 00198 Roma - Italia
Tel. 06/498101 - Fax 06/49810211
E-mail: info@rocksoil.it

PROGETTO ESECUTIVO

**LINEA FERROVIARIA NAPOLI - BARI, TRATTA NAPOLI-CANCELLO,
IN VARIANTE TRA LE PK 0+000 E PK 15+585, INCLUSE LE OPERE ACCESSORIE,
NELL'AMBITO DEGLI INTERVENTI DI CUI AL D.L. 133/2014, CONVERTITO IN LEGGE 164 / 2014**

DISEGNC

IN - INTERFERENZE ED OPERE IDRAULICHE

IN03 - SCATOLARE DI PROTEZIONE ACQUEDOTTO CAMPANO AL Km 6+515.54

PIANTA SCAV

APPALTATORE	PROGETTAZIONE	
DIRETTORE TECNICO	DIRETTORE DELLA PROGETTAZIONE	
Ing. M. PANISI	Ing. A. CHECCHI	

COMMESSA	LOTTO	FASE	ENTE	TIPO DOC.	OPERA/DISCIPLINA	PROGR.	REV.	SCALA:
I F 1 M	0 0	E	Z Z	P 9	I N 0 3 0 0	0 0 1	B	1:200 / 1:5

[illegible]

File:IF1M.0.0.E.ZZ.P9.IN.03.0.0.001-B.DWG	n. Elab.:
---	-----------

LEGENDA

- Pozzo di aggotamento Ø500 con tubo microfessurato, strato TNT e riempimento esterno in ghiaia. H perf. = 10.00 m (da quota falda) con pompe sommerse