

**CARPENTERIA FONDAZIONE SCATOLARE**  
a Q.ta +22.00  
Scala 1:50

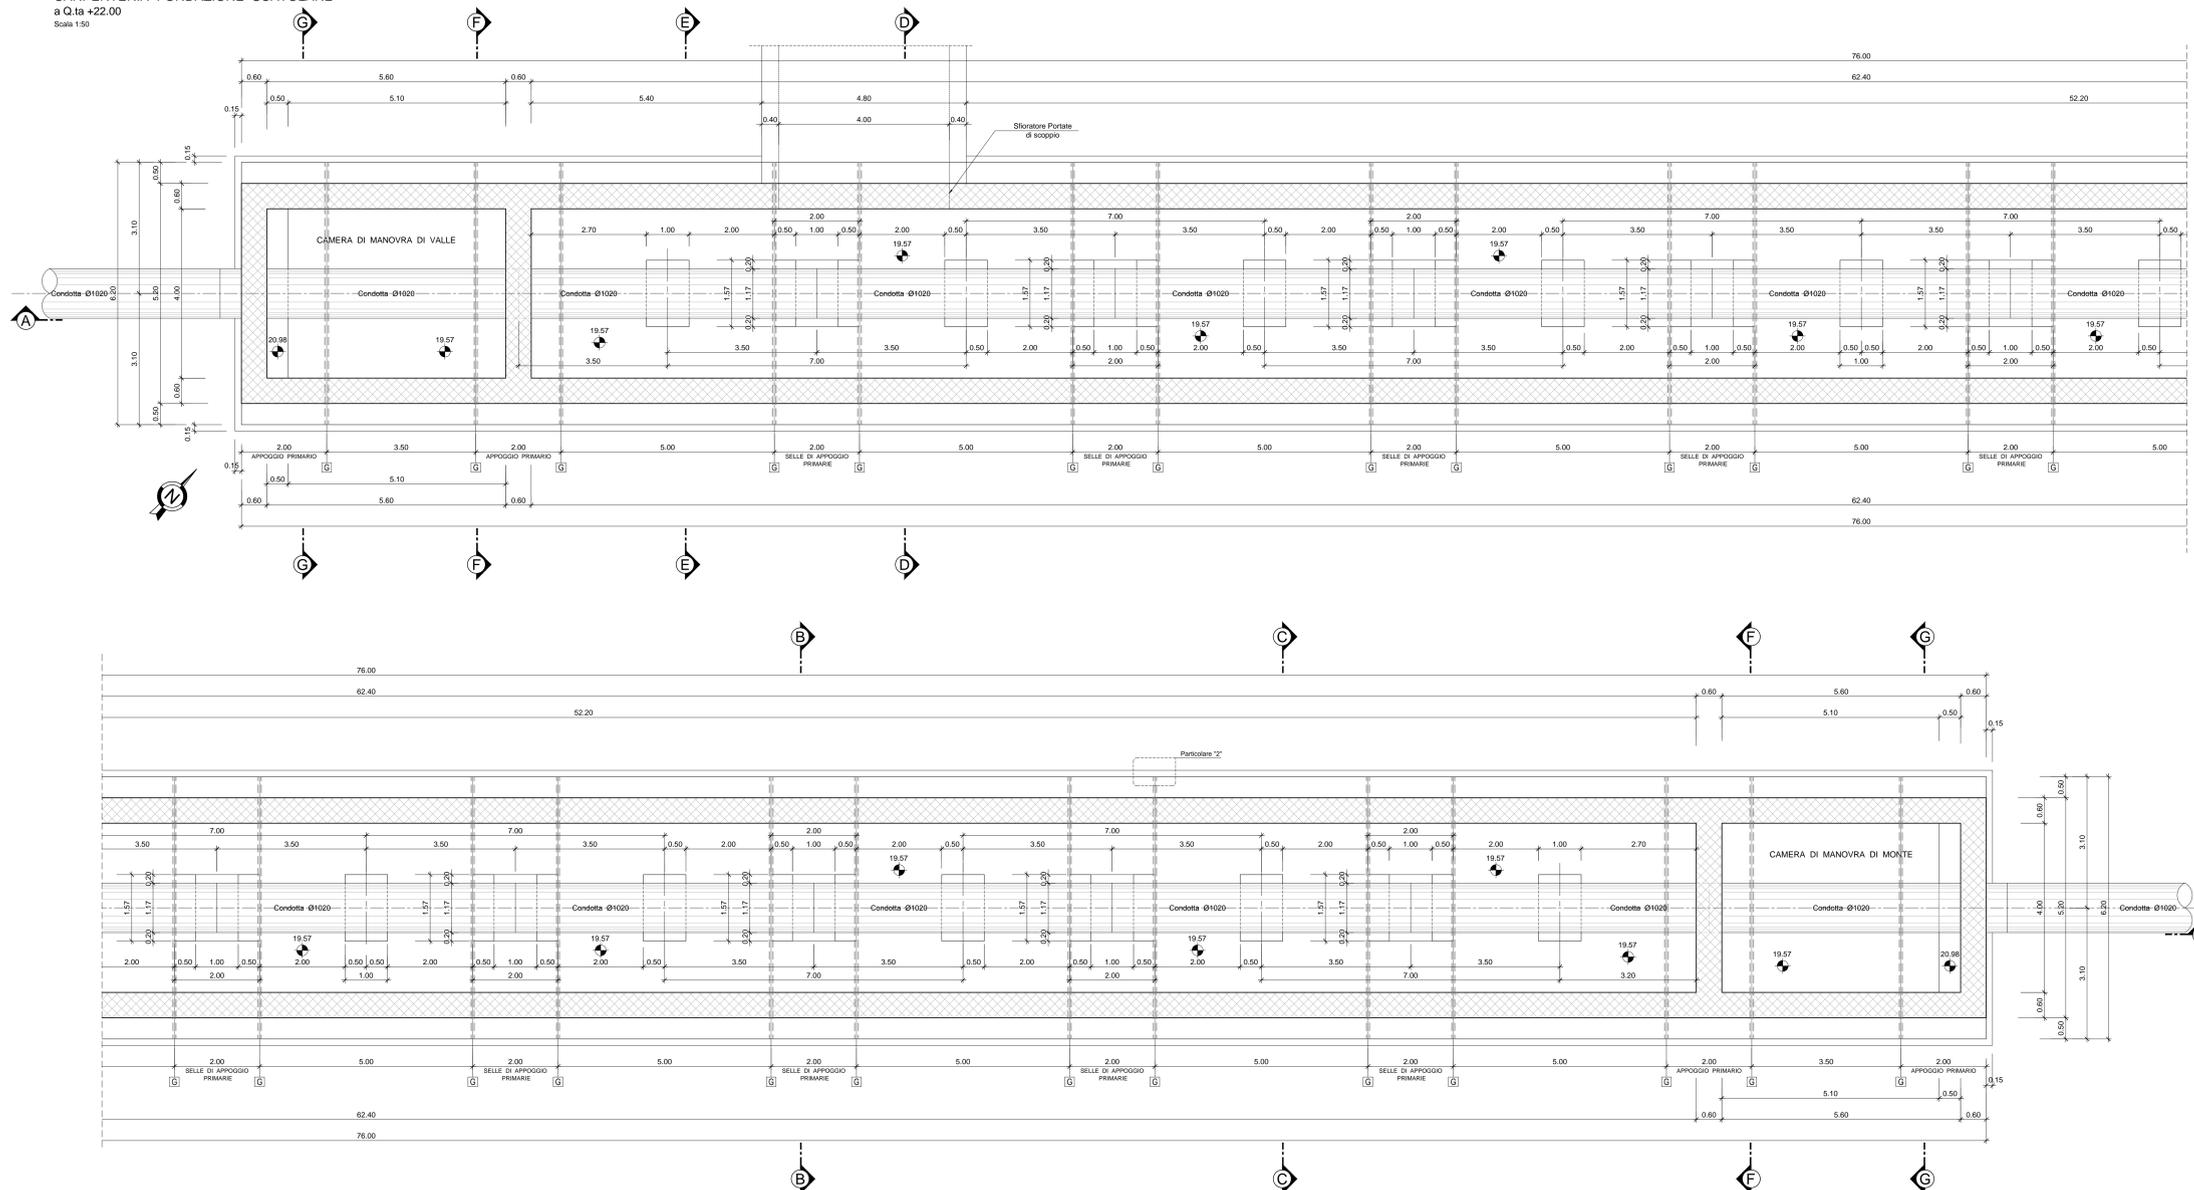


TABELLA INCIDENZE	
<b>STRUTTURA A 2 LIVELLI</b>	
SOLETTA FONDAZIONE (*)	191 kg/mc
PIEDRITTI LATERALI	109 kg/mc
SOLETTA INTERMEDIA	125 kg/mc
SOLETTA SUPERIORE	82 kg/mc
<b>STRUTTURA A 1 LIVELLO</b>	
SOLETTA FONDAZIONE (*)	113 kg/mc
PIEDRITTI LATERALI	86 kg/mc
SOLETTA INTERMEDIA	70 kg/mc
ELEMENTI PREFABBRICATI	100 kg/mc
<b>SFIORATORE</b>	
SOLETTA FONDAZIONE	83 kg/mc
PIEDRITTI LATERALI	127 kg/mc
SOLETTA SUPERIORE	102 kg/mc
<b>TEGOLI</b>	
TEGOLI PREFABBRICATI	100 kg/mc

(\*) nell'incidenza della soletta di fondazione sono inserite le armature di ripresa del Piedritto.

**ELABORATI DI RIFERIMENTO**  
1. PER LE SEZIONI TRASVERSALI E LONGITUDINALI SI RIMANDA ALL'ELABORATO NUMERO F1M00EZZBBIN0000003 - F1M00EZZBBIN0000004.

**ELABORATI DI RIFERIMENTO**  
1. PER LE CARATTERISTICHE DEI MATERIALI SI RIMANDA ALL'ELABORATO NUMERO IF1M.0.0.E.ZZ.TT.00.0.0.001.

**NOTE**  
1. PER BLOCCO DI TRANSIZIONE SCATOLARE E IMPERMEABILIZZAZIONE SOLETTA SOTTOBINARI E PARETI CONTROTERRA SI RIMANDA ALL'ELABORATO SPECIFICO NUMERO IF1M.0.0.E.ZZ.BB.IF.00.0.0.002-A

COMMITTENTE:  **RFI**  
RILE FERROVIARIA ITALIANA  
GRUPPO FERROVIE DELLO STATO ITALIANO

DIREZIONE LAVORI:  **ITALFERR**  
GRUPPO FERROVIE DELLO STATO ITALIANO

APPALTATORE:  **salini impreglio**  **ASTALDI**

PROGETTAZIONE:  **SYSTRA**  **SOTECNI**  **R&S**

**PROGETTO ESECUTIVO**  
**LINEA FERROVIARIA NAPOLI - BARI, TRATTA NAPOLI-CANCELLO, IN VARIANTE TRA LE PK 0+000 E PK 15+585, INCLUSE LE OPERE ACCESSORIE, NELL'AMBITO DEGLI INTERVENTI DI CUI AL D.L. 133/2014, CONVERTITO IN LEGGE 164 / 2014**

DISEGNO  
IN - INTERFERENZE ED OPERE IDRAULICHE  
IN03 - SCATOLARE DI PROTEZIONE ACQUEDOTTO CAMPANO AL km 6+515.54  
CARPENTERIA - Tav. 1

APPALTATORE DIRETTORE TECNICO Ing. M. PANISI	PROGETTAZIONE DIRETTORE DELLA PROGETTAZIONE Ing. A. CHECCHI
--	---

COMMESSA: **F1M** LOTTO: **00** FASE: **E** ENTE TIPO DOC.: **ZI** OPERA/DISCIPLINA: **B** PROG.: **1N0300** REV.: **001** C: **C** SCALA: **1:50**

Rev.	Descrizione	Redatto	Data	Verificato	Data	Approvato	Data	AutORIZZATO	Data
A	DISEGNO	TRAFARISI	14/03/2014	SMATTOZZELLI	14/03/2014	PAZZI	13/03/2014	SMATTOZZELLI	
B	EMISSIONE PER R/A	TRAFARISI	18/03/2014	SMATTOZZELLI	18/03/2014	PAZZI	13/03/2014	SMATTOZZELLI	
C	EMISSIONE PER R/A	TRAFARISI	20/03/2014	SMATTOZZELLI	20/03/2014	PAZZI	13/03/2014	SMATTOZZELLI	

File: F1M.0.0.E.ZZ.BB.IN.03.0.001-C.DWG