


SEZIONE LONGITUDINALE - FASE 1


Scala 1:100

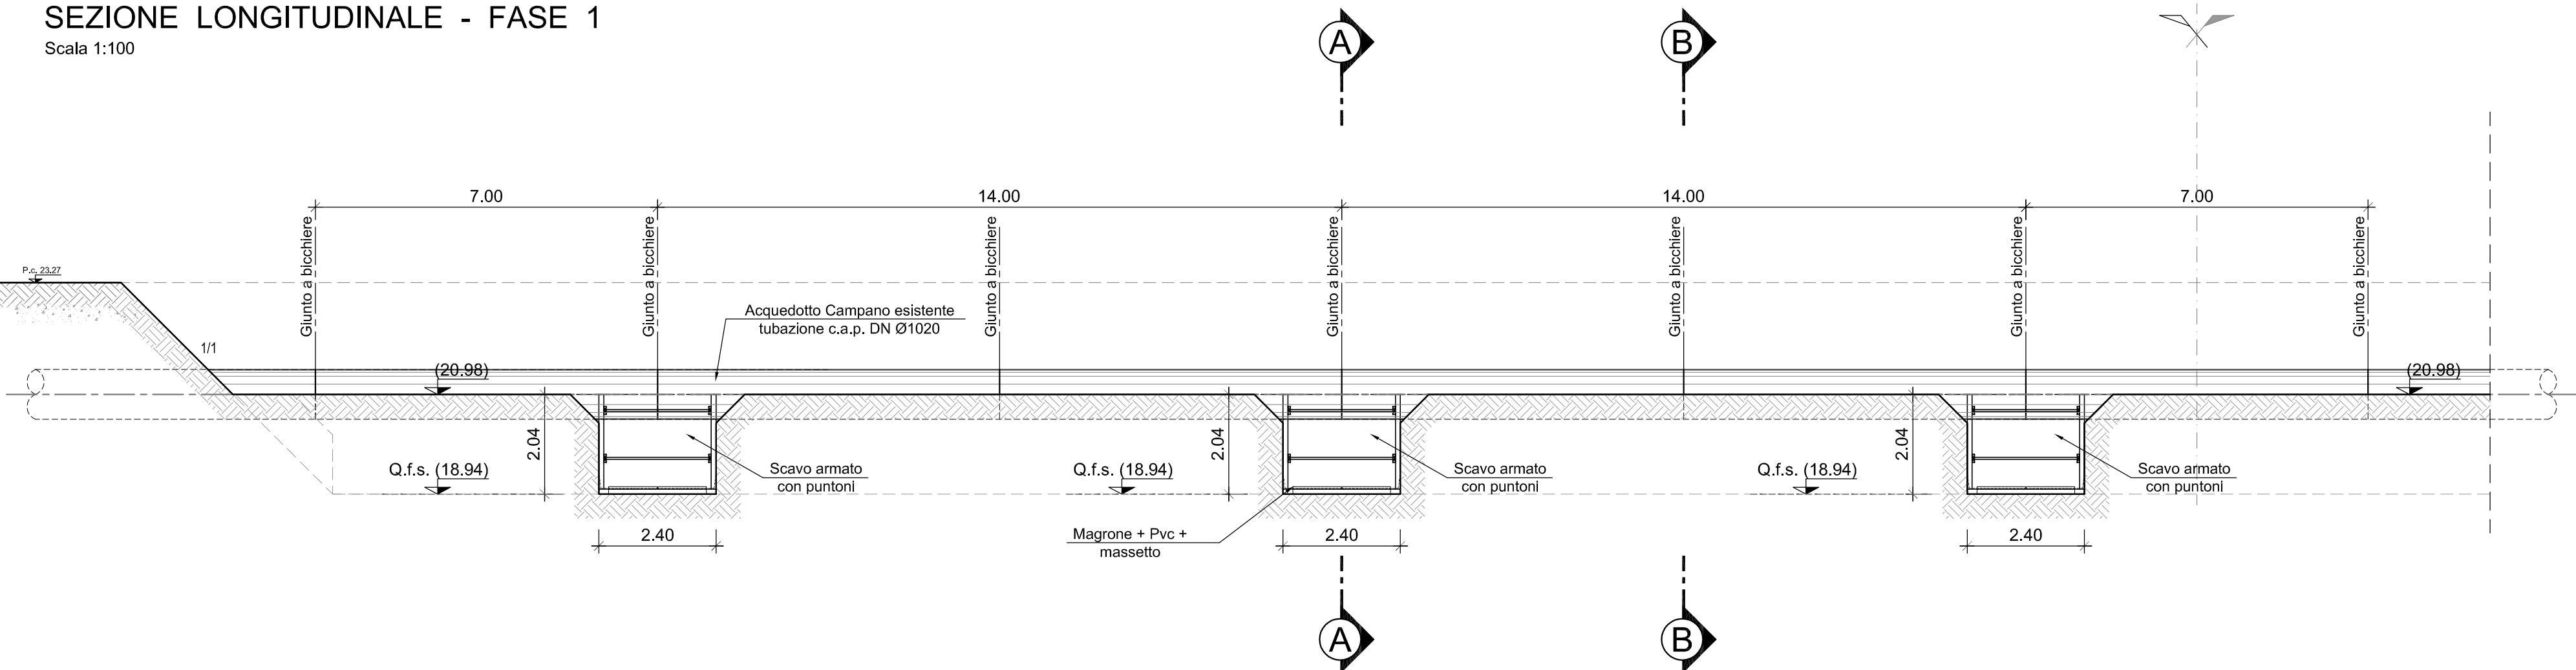

- 1a: Esecuzione dello scavo sino a metà diametro tubazione ;
1b: Esecuzione dello scavo armato per realizzazione selle appoggio tubazione .

SEZIONE LONGITUDINALE - FASE 2


Scala 1:100

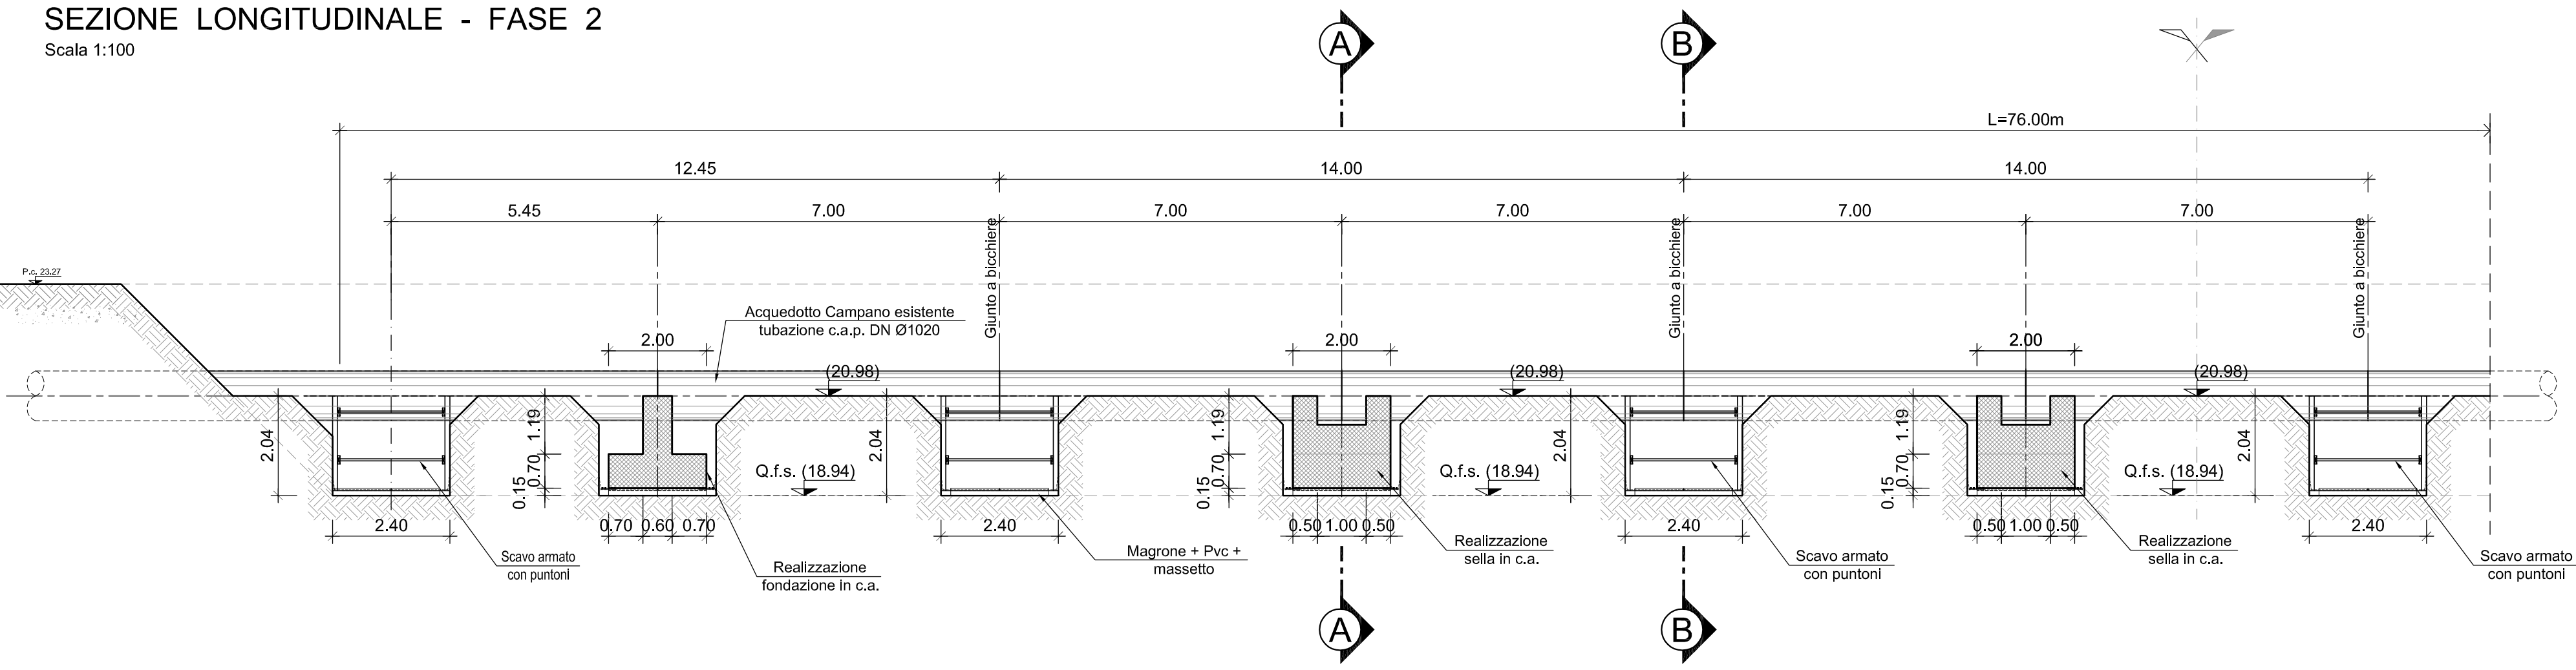

- 2a: Realizzazione selle in c.a. per appoggio tubazione;
2b: Esecuzione dello scavo armato per realizzazione selle appoggio tubazione (fra le selle già realizzate).

SEZIONE LONGITUDINALE - FASE 3


Scala 1:100

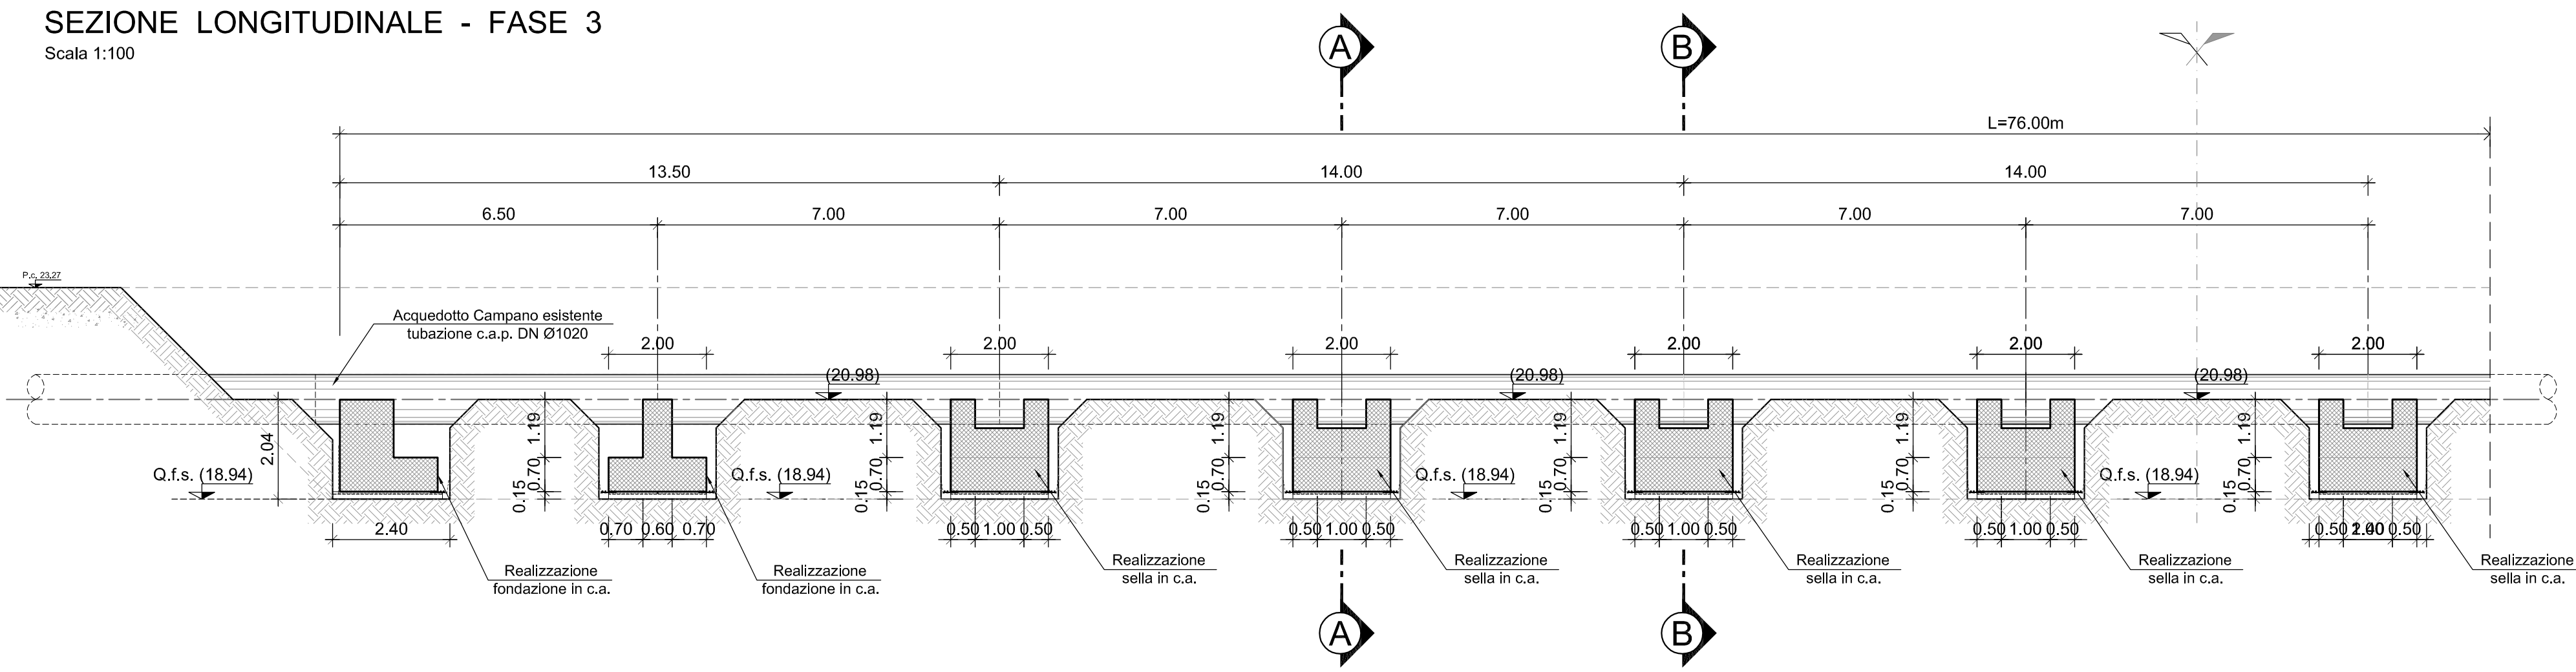

- 3a: Realizzazione delle restanti selle in c.a. per appoggio tubazione.

SEZIONE LONGITUDINALE - FASE 4


Scala 1:100

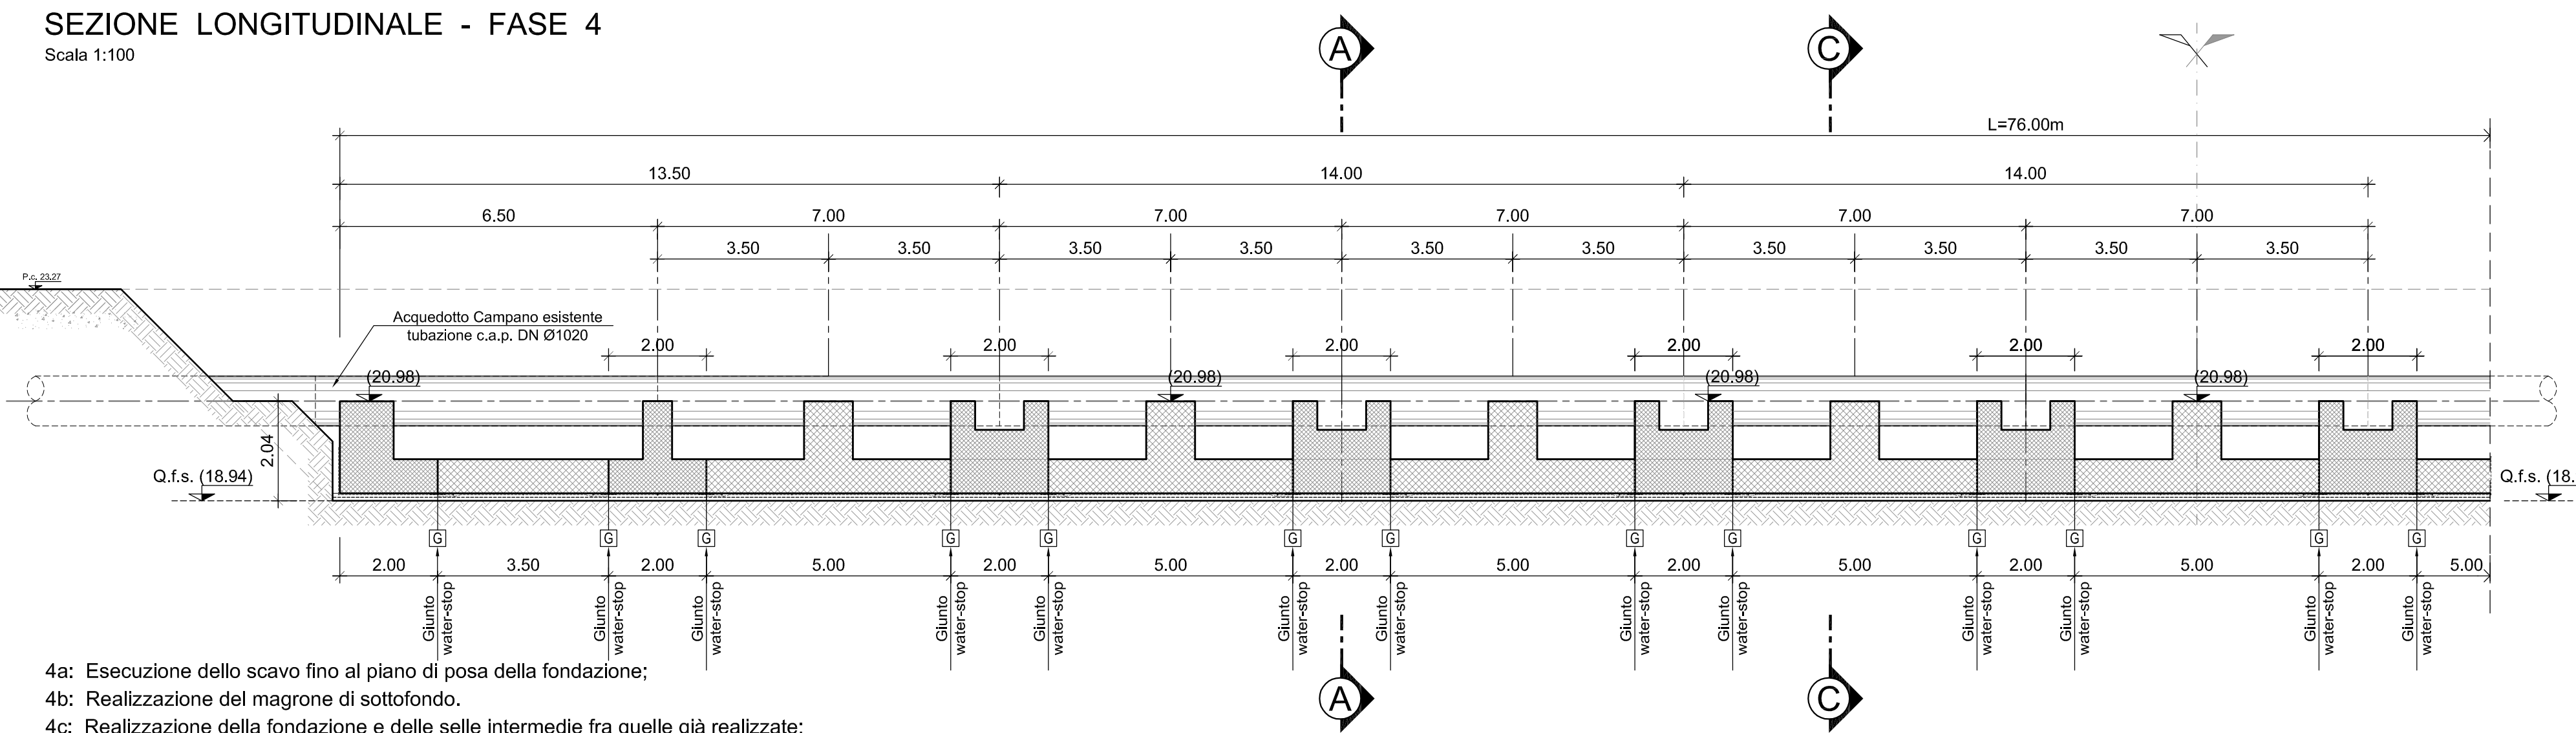

- 4a: Esecuzione dello scavo fino al piano di posa della fondazione;
4b: Realizzazione del magrone di sottofondo.
4c: Realizzazione della fondazione e delle selle intermedie fra quelle già realizzate;

SEZIONE LONGITUDINALE - FASE 3


Scala 1:100

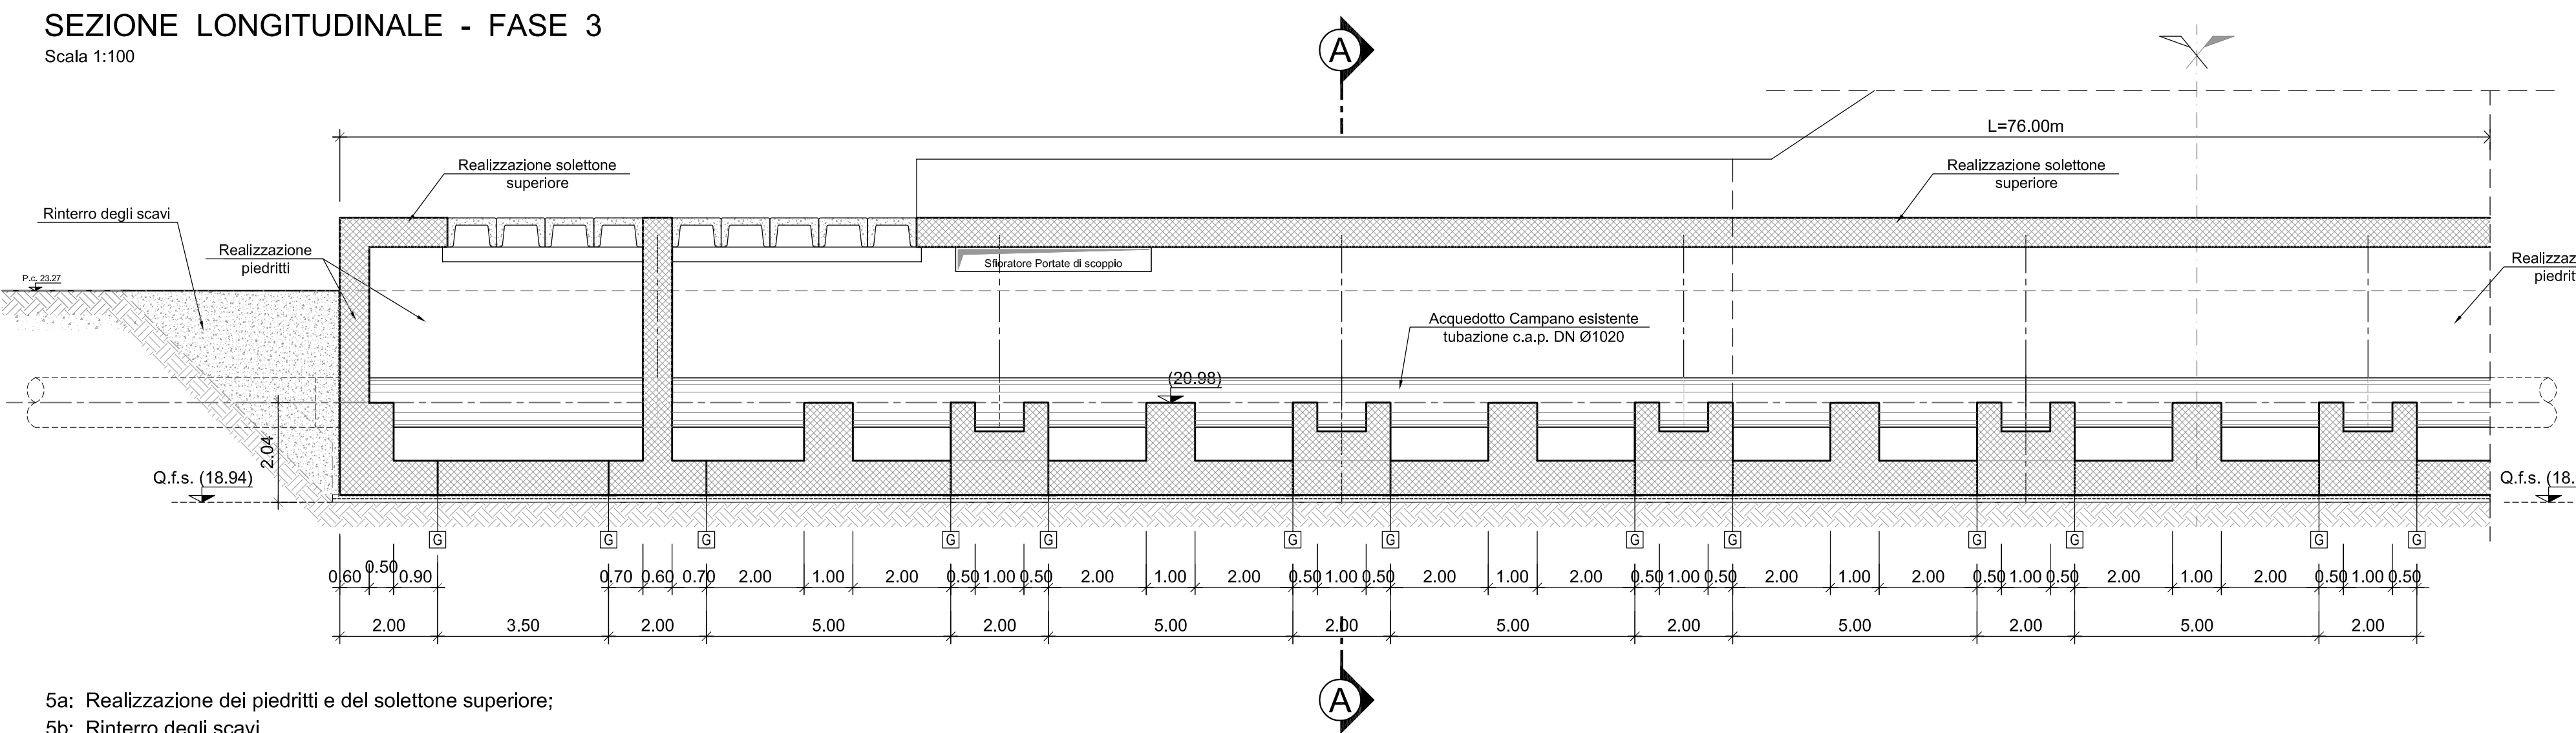

- 5a: Realizzazione dei piedritti e del soletto superiore;
5b: Rientro degli scavi

SEZIONE A - A


Scala 1:100

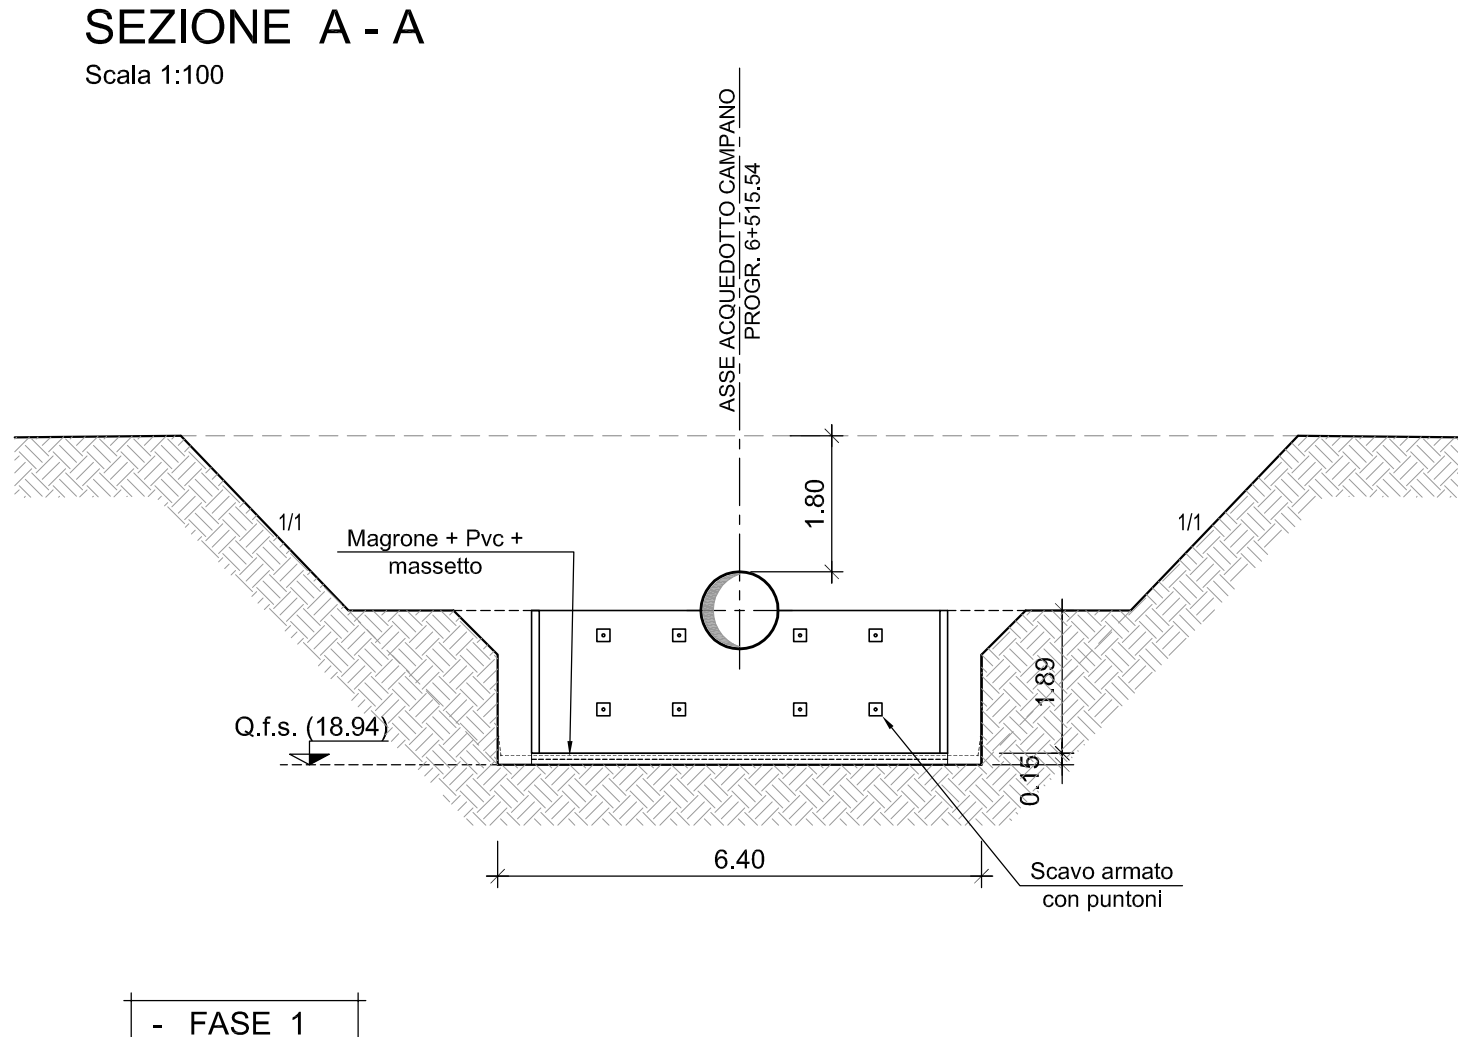

- FASE 1

SEZIONE A - A


Scala 1:100

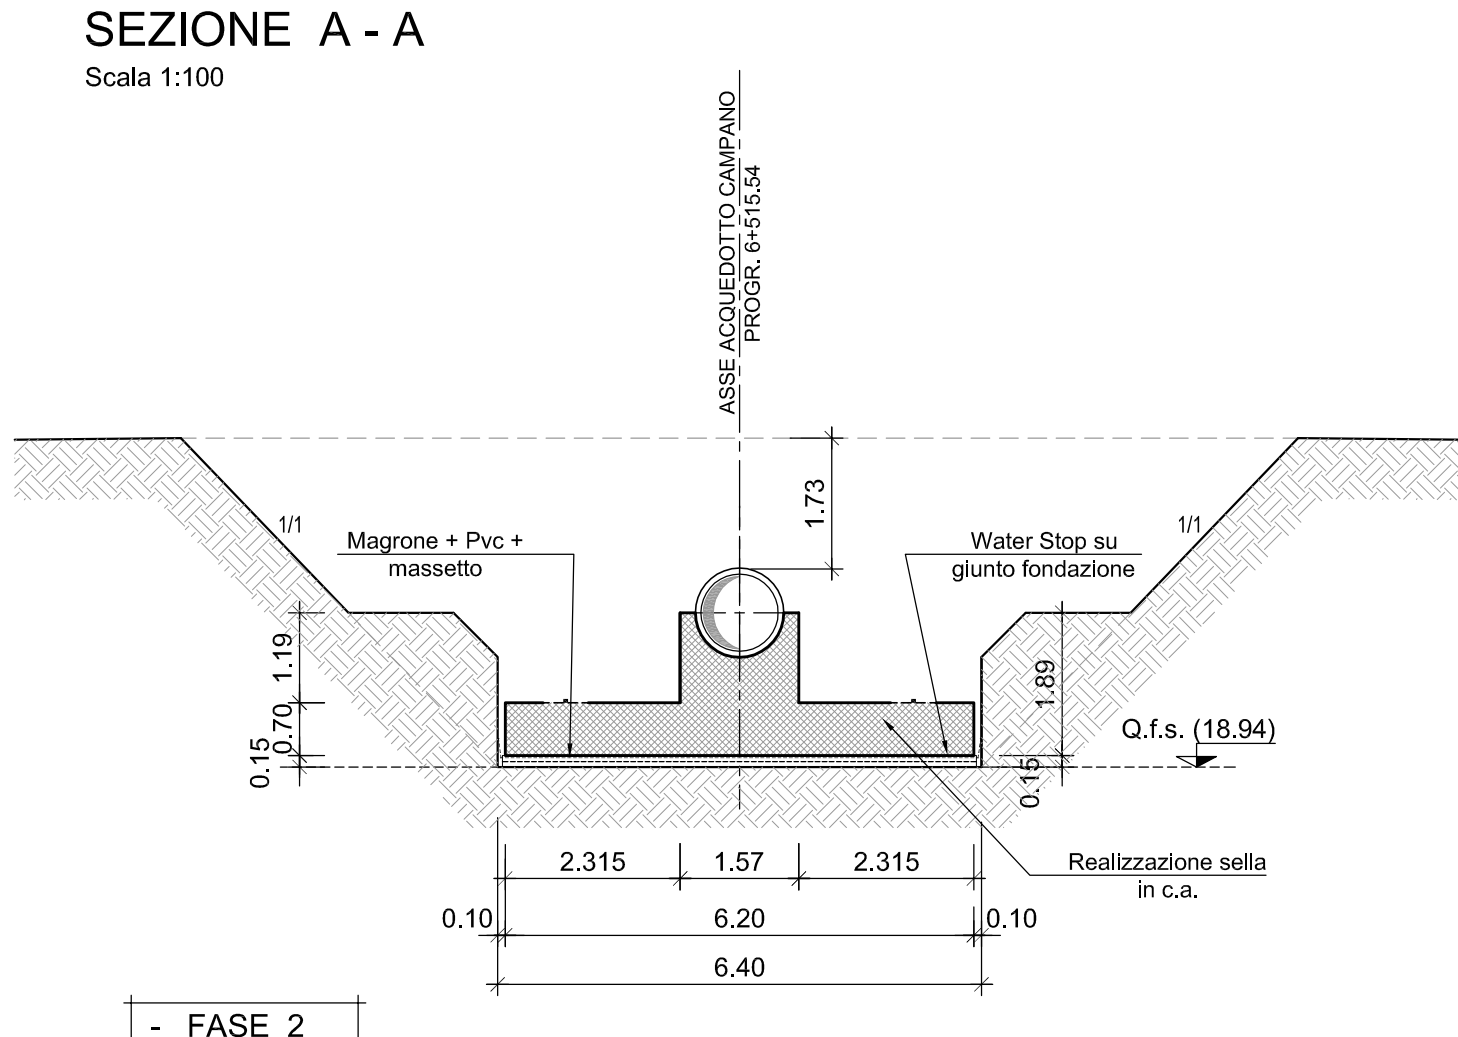

- FASE 2

SEZIONE A - A


Scala 1:100

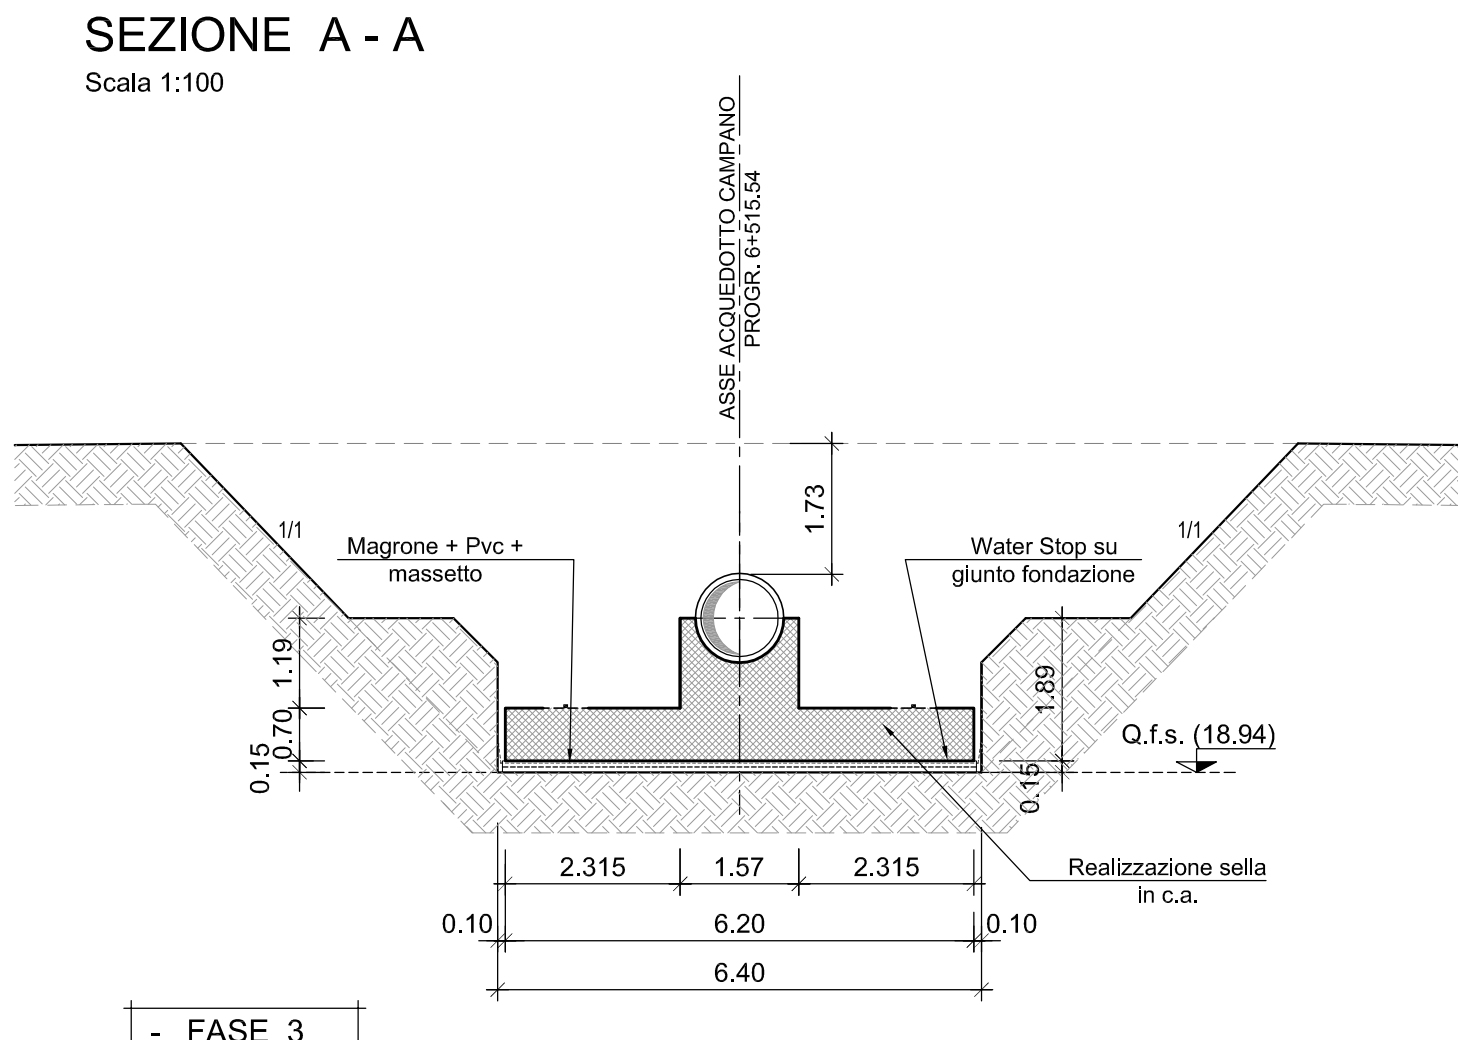

- FASE 3

SEZIONE A - A


Scala 1:100

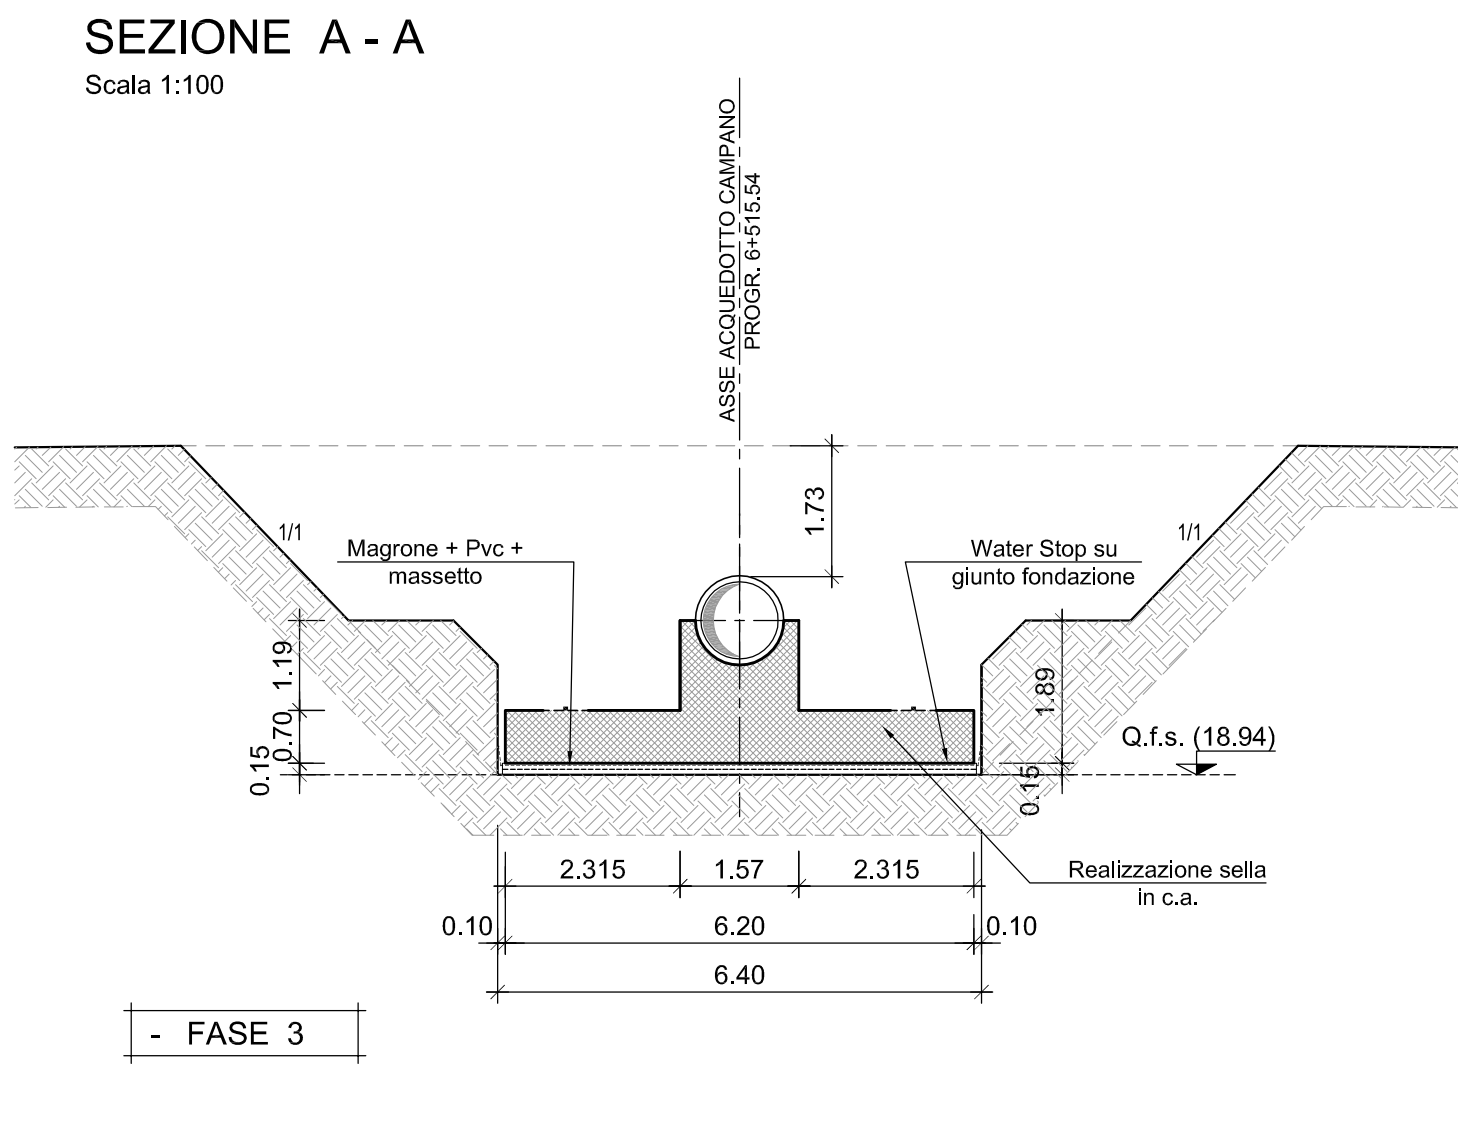

- FASE 3

SEZIONE A - A


Scala 1:100

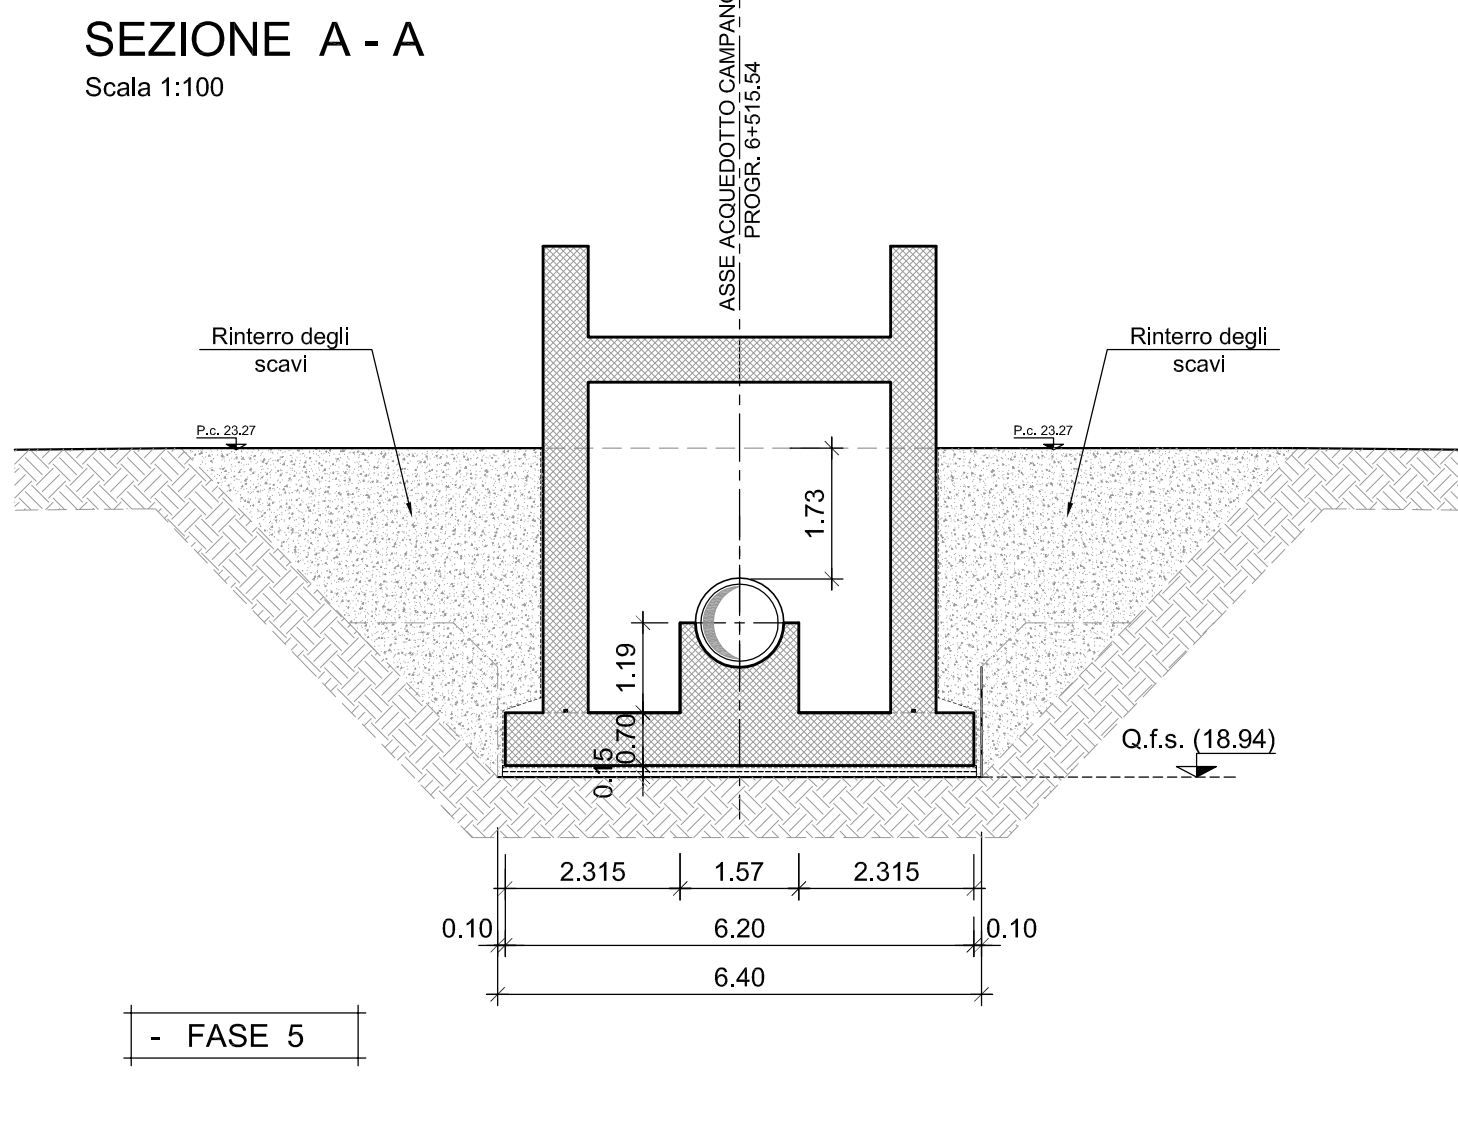

- FASE 5

SEZIONE B - B


Scala 1:100

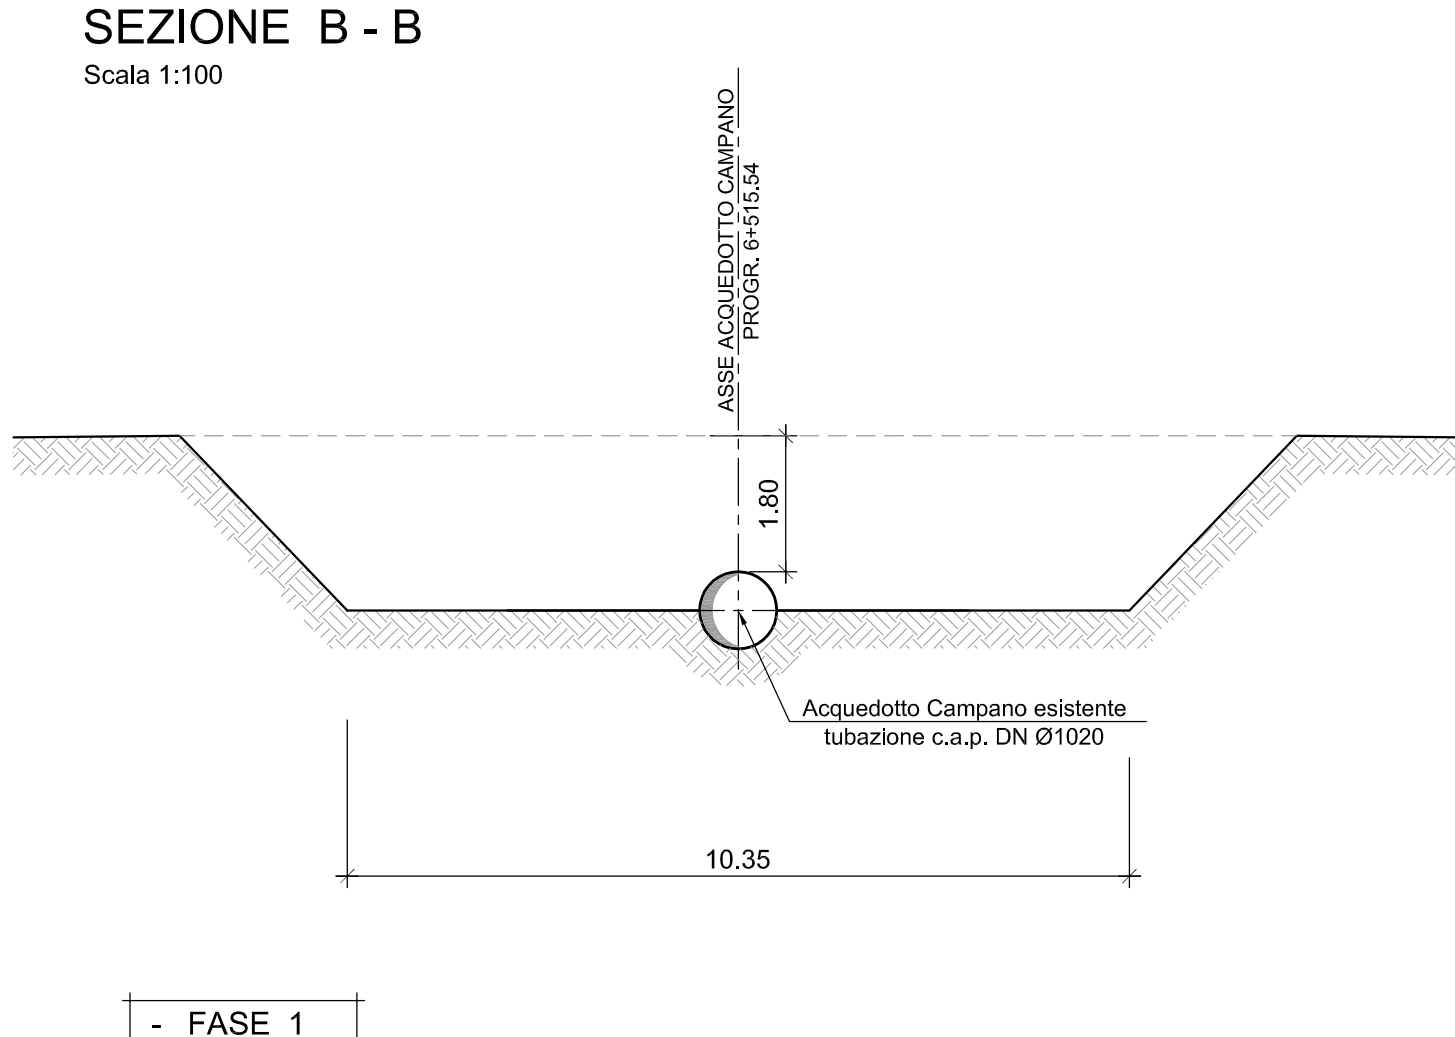

- FASE 1

SEZIONE B - B


Scala 1:100

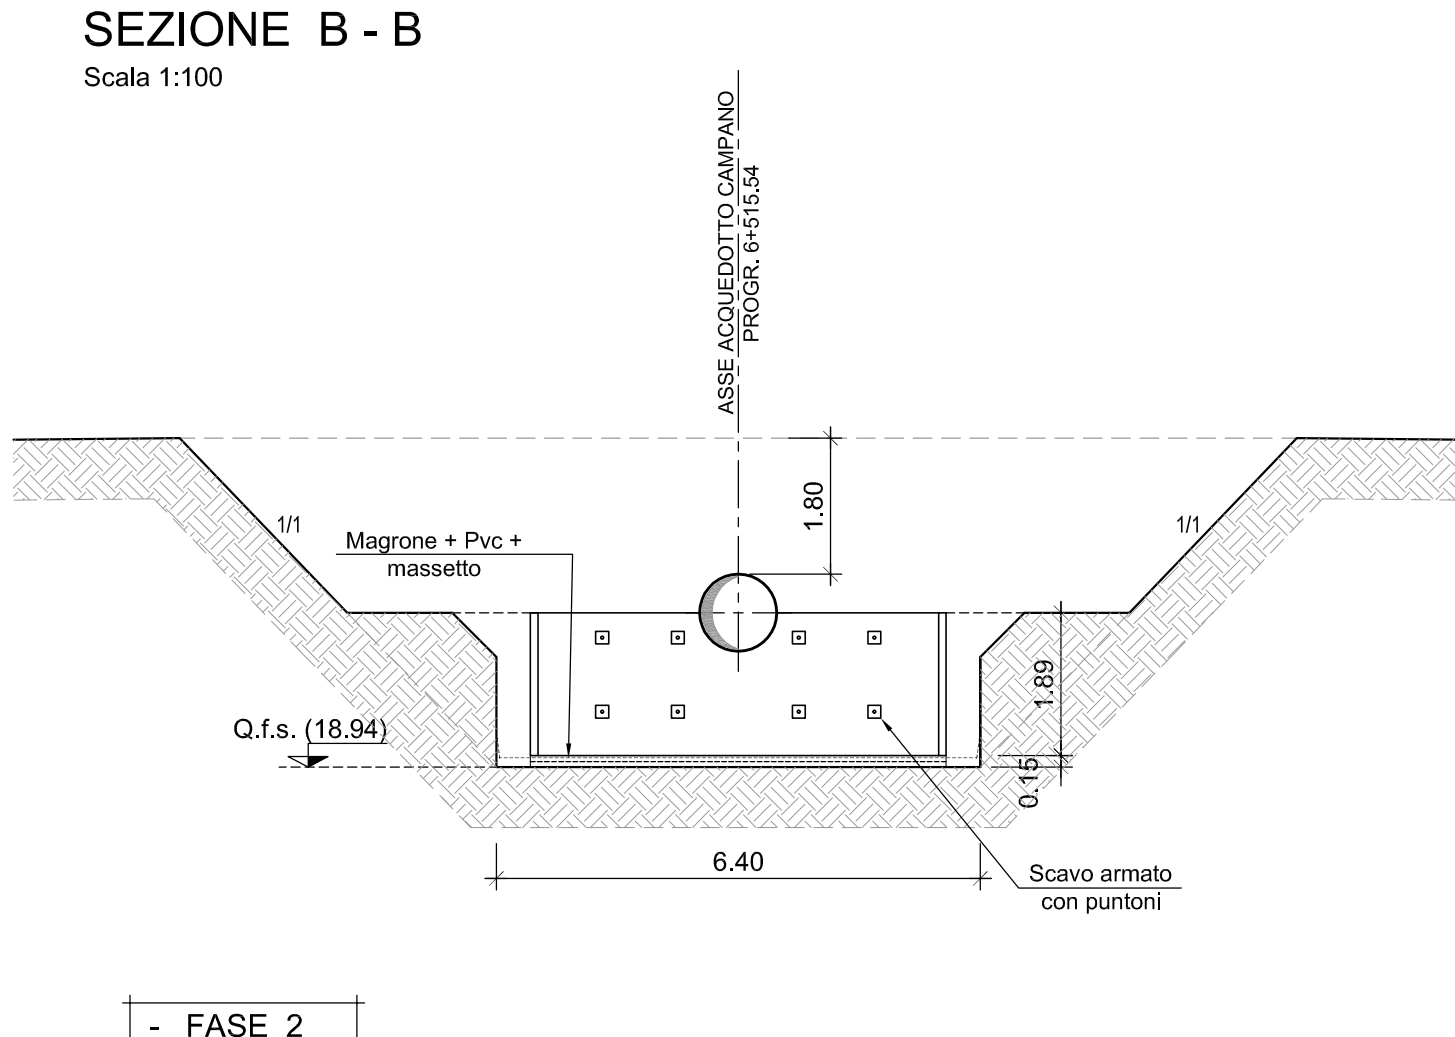

- FASE 2

SEZIONE B - B


Scala 1:100

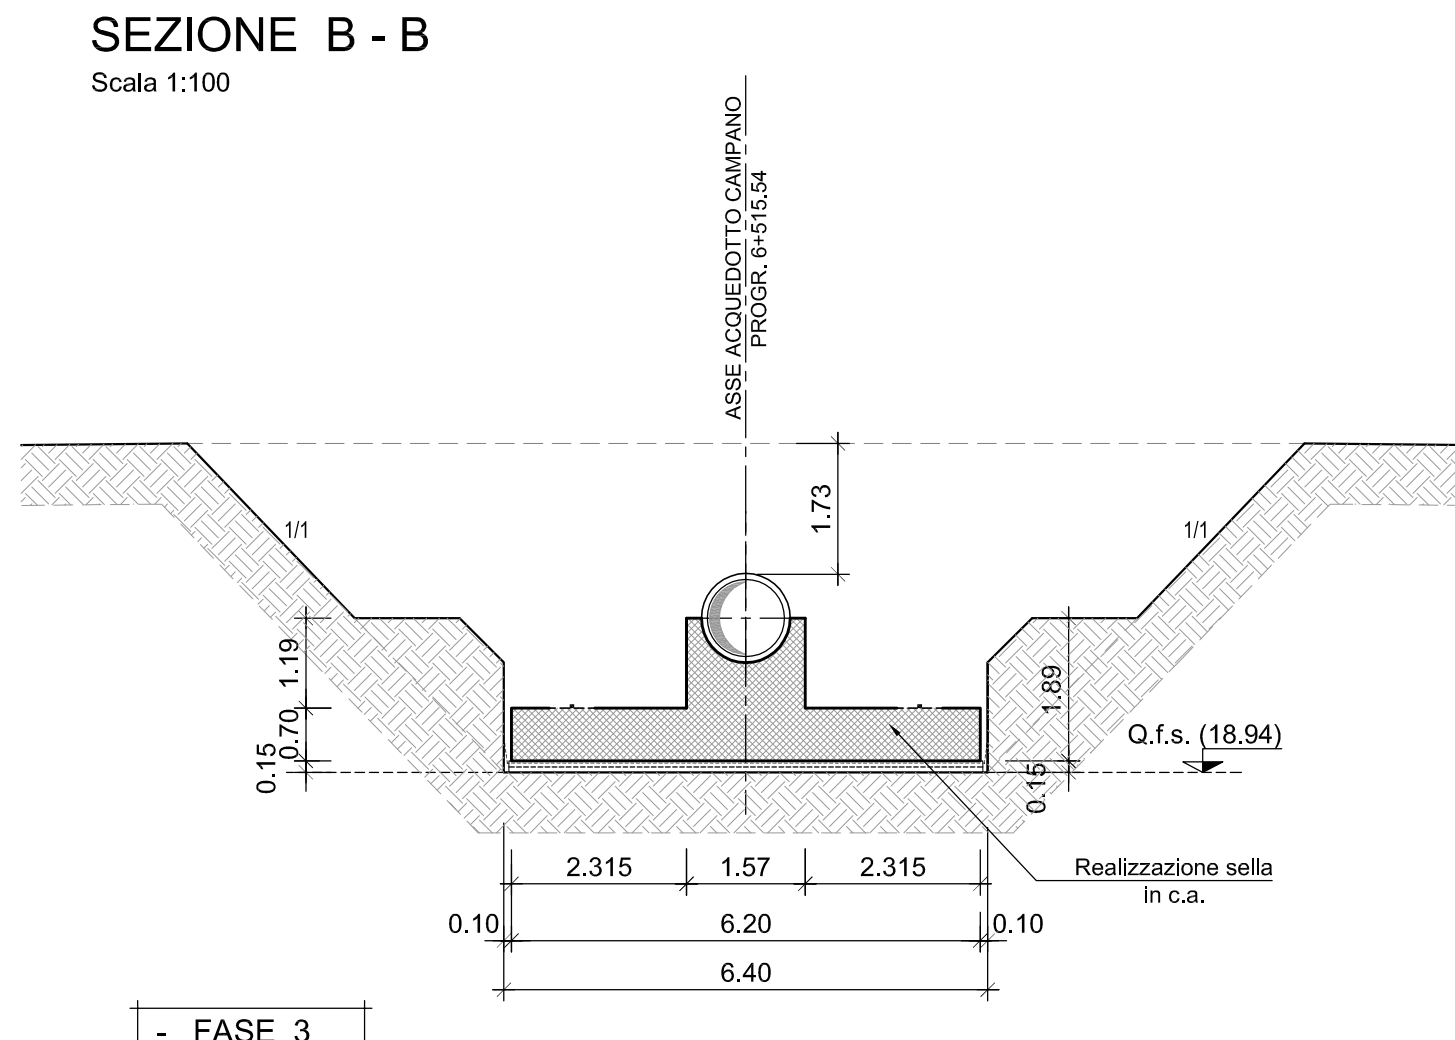

- FASE 3

SEZIONE B - B

Scala 1:100

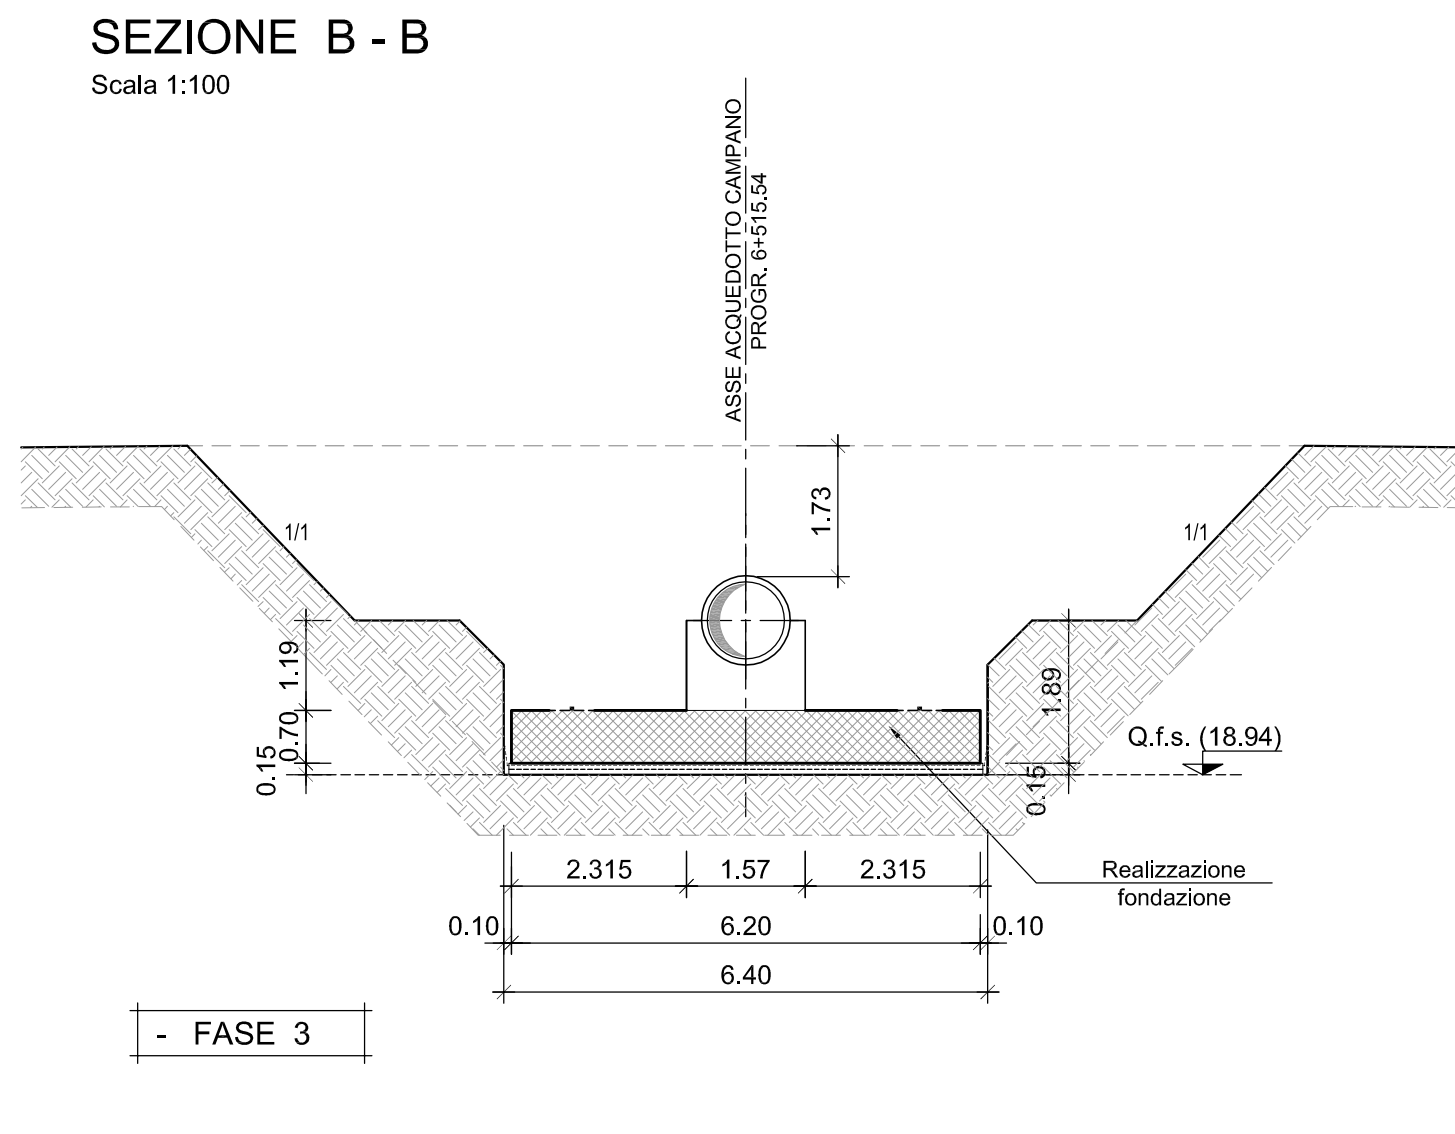

- FASE 3

ELABORATI DI RIFERIMENTO

1. PER LE CARATTERISTICHE DEI MATERIALI SI RIMANDA ALL' ELABORATO NUMERO IF1M.0.0.E.ZZ.TT.IN.00.0.0.001.

NOTE

1. PER BLOCCO DI TRANSIZIONE SCATOLARE E IMPERMEABILIZZAZIONE SOLETTA SOTTOBINARI E PARETI CONTROTERRA SI RIMANDA ALL' ELABORATO SPECIFICO NUMERO IF1M.0.0.E.ZZ.BB.IF.00.0.0.002-A

COMMITTENTE:



DIREZIONE LAVORI:



APPALTATORE:



PROGETTAZIONE:



PROGETTO ESECUTIVO

LINEA FERROVIARIA NAPOLI - BARI, TRATTA NAPOLI-CANCELLO, IN VARIANTE TRA LE PK 0+000 E PK 15+585, INCLUSE LE OPERE ACCESSORIE, NELL'AMBITO DEGLI INTERVENTI DI CUI AL D.L. 133/2014, CONVERTITO IN LEGGE 164 / 2014

DISEGNO

IN - INTERFERENZE ED OPERE IDRAULICHE

IN10 - SCATOLARE DI PROTEZIONE ACQUEDOTTO CAMPANO AL Km 6+515.54

FASI COSTRUTTIVE

APPALTATORE		PROGETTAZIONE							
DIRETTORE TECNICO Ing. M. PANISI		DIRETTORE DELLA PROGETTAZIONE Ing. A. CHECCHI							
COMMESSA	LOTTO	FASE	ENTE	TIPO DOC.	OPERA/DISCIPLINA	PROGR.	REV.	SCALA:	
I F I M	0 0	E	Z Z	A Z	I N 0 3 0 0	0 0 2	C	1:100	
Rev.	Descrizione	Redatto	Data	Verificato	Data	Approvato	Data	Autorizzato	Data
A	EMISSIONE	TRANPARESE	14/05/2019	MARTUSCELLI	15/05/2019	PIAZZA	15/05/2019	MARTUSCELLI	
B	EMISSIONE PER RUV	TRANPARESE	15/05/2019	MARTUSCELLI	16/05/2019	PIAZZA	16/05/2019	MARTUSCELLI	
C	EMISSIONE PER RUV	TRANPARESE	16/05/2019	MARTUSCELLI	17/05/2019	PIAZZA	17/05/2019	MARTUSCELLI	
									04/10/19
File:IF1M.0.0.E.ZZ.AZ.IN.03.0.0.002-C.DWG									
									h. Elab: