SEZIONE LONGITUDINALE A-A
PK 6+636.22
Scala 1:100

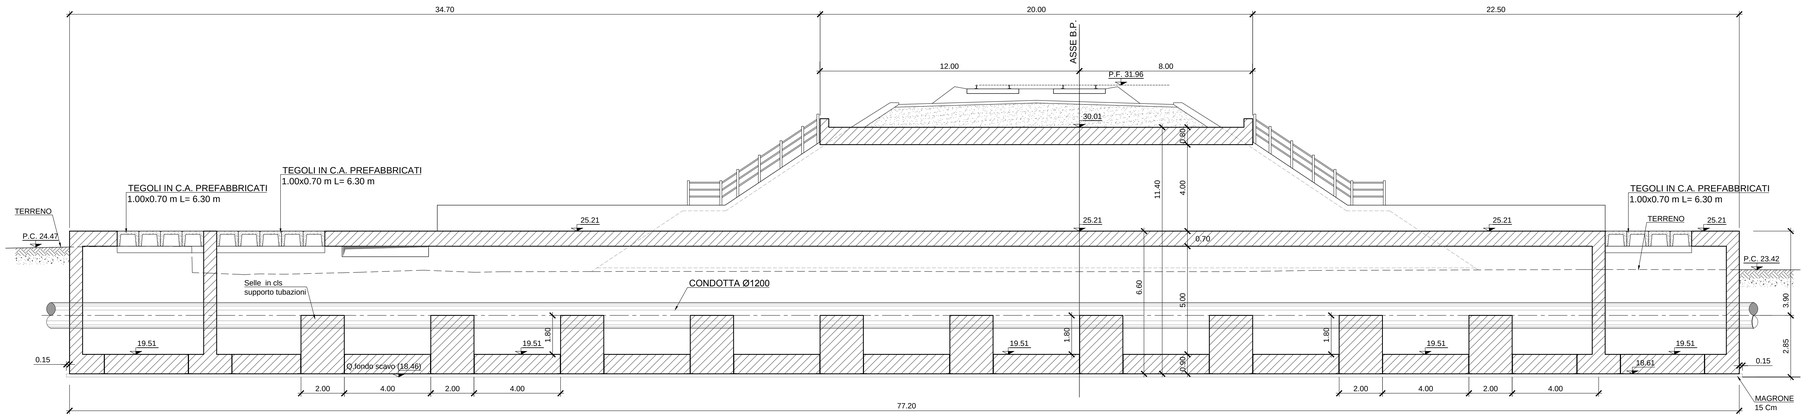

SEZIONE TRASVERSALE B-B
PK 6+636.22
Scala 1:100

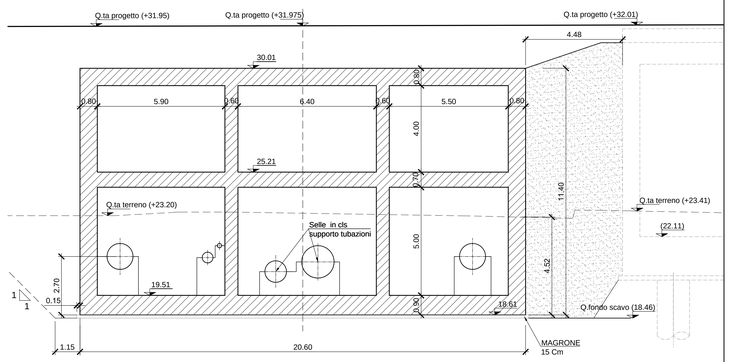

STRALCIO PLANIMETRICO
Scala 1:200

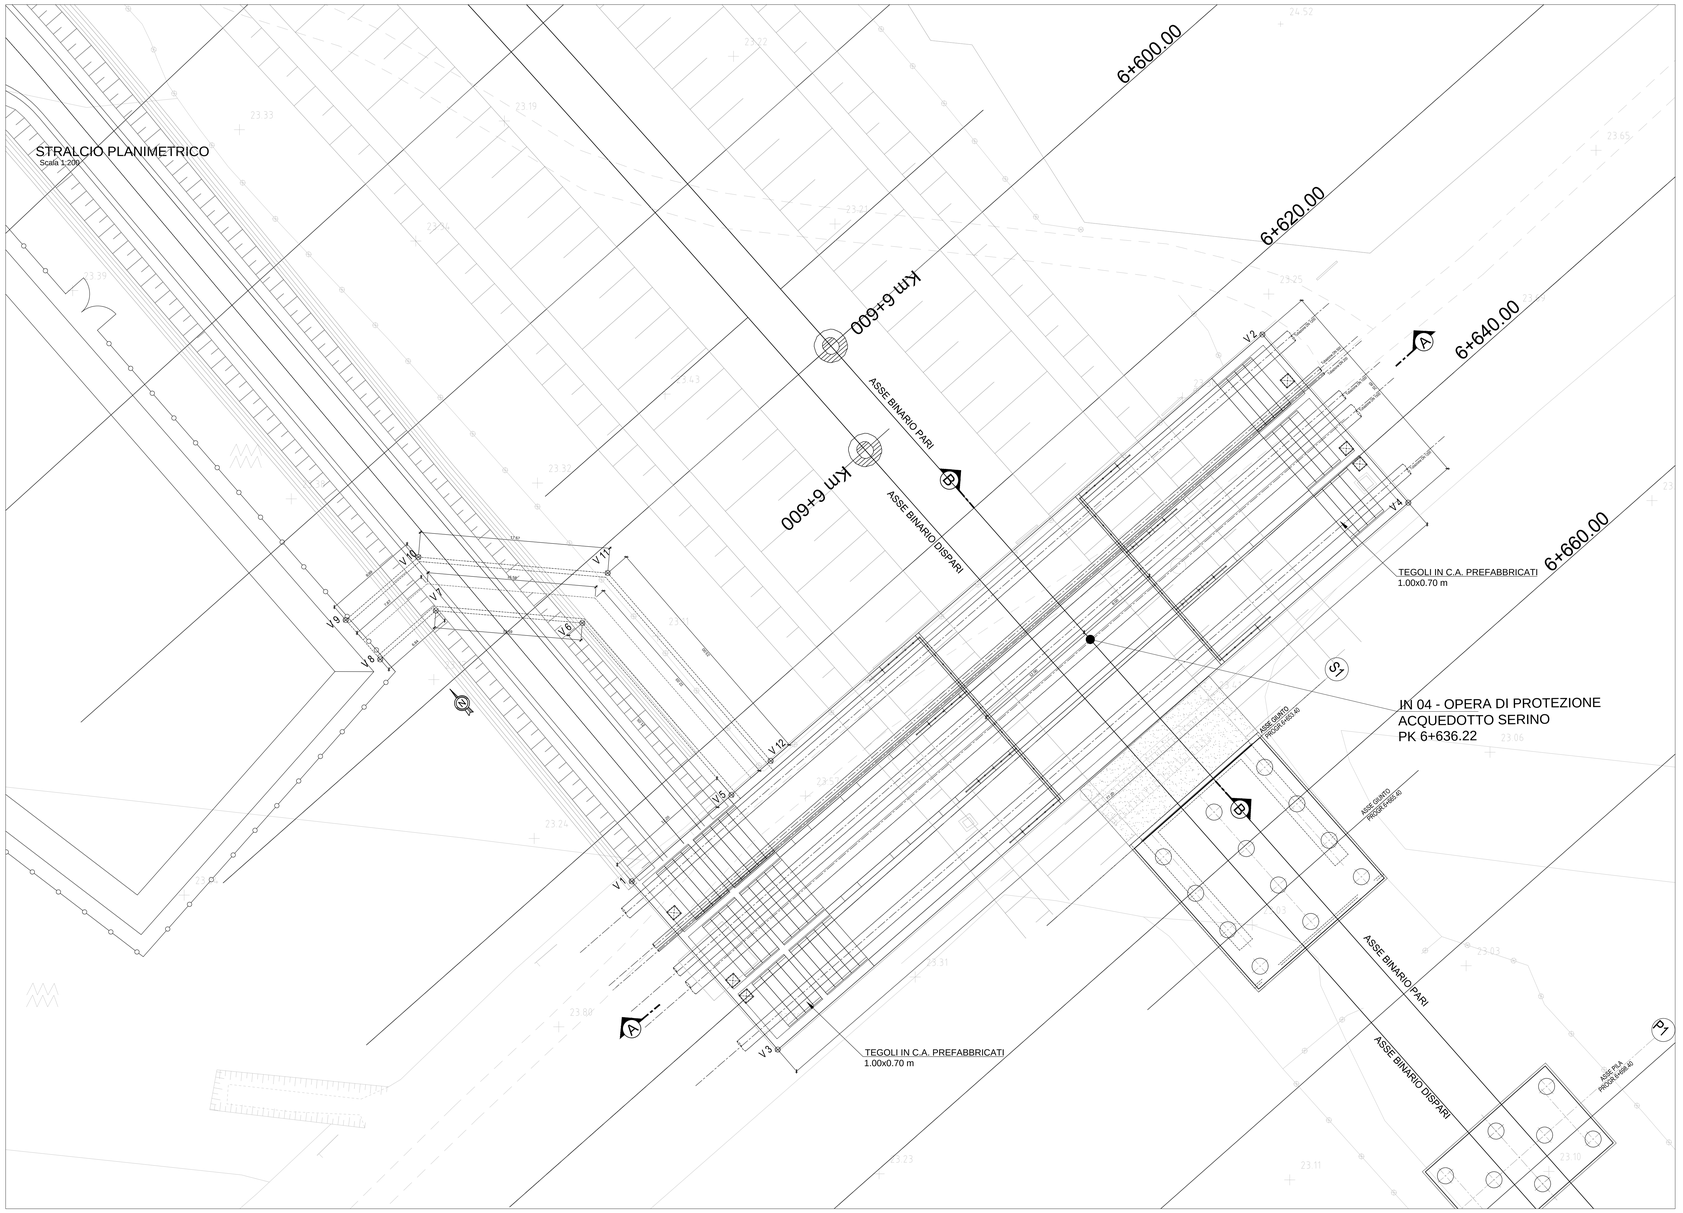

COORDINATE DI TRACCIAMENTO

PUNTO	X* (m)	Y* (m)
V. 1	11723.404	31889.856
V. 2	11781.721	31940.442
V. 3	11736.902	31874.295
V. 4	11795.219	31924.881
V. 5	11732.622	31897.853
V. 6	11718.829	31913.754
V. 7	11705.285	31914.898
V. 8	11700.139	31910.389
V. 9	11696.952	31914.025
V. 10	31918.373	31919.852
V. 11	11721.177	31918.373
V. 12	11736.248	31900.998

* Coordinate rettilinee

ELABORATI DI RIFERIMENTO

1. PER LE CARATTERISTICHE DEI MATERIALI SI RIMANDA ALL' ELABORATO NUMERO IF1M.0.0.E.ZZ.TT.IN.00.0.0.001.

NOTE

1. PER BLOCCO DI TRANSIZIONE SCATOLARE E IMPERMEABILIZZAZIONE SOLETTA SOTTOBINARI E PARETI CONTROTERRA SI RIMANDA ALL' ELABORATO SPECIFICO NUMERO IF1M.0.0.E.ZZ.BB.IF.00.0.0.002-A

COMMITTENTE: RFI RETE FERROVIARIA ITALIANA – GRUPPO FERROVIE DELLO STATO ITALIANE

DIREZIONE LAVORI: ITALFERR – GRUPPO FERROVIE DELLO STATO ITALIANE

APPALTATORE: MANDATARIA: salini impregilo — MANDANTE: ASTALDI

PROGETTAZIONE: MANDATARIA: SYSTRA — MANDANTI: SOTECNI SYSTRA GROUP; ROCKSOIL S.p.A. CONSULENZA E ASSISTENZA TECNICA nel campo delle GEOSCIENZE

PROGETTO ESECUTIVO

LINEA FERROVIARIA NAPOLI - BARI, TRATTA NAPOLI-CANCELLO,
IN VARIANTE TRA LE PK 0+000 E PK 15+585, INCLUSE LE OPERE ACCESSORIE,
NELL'AMBITO DEGLI INTERVENTI DI CUI AL D.L. 133/2014, CONVERTITO IN LEGGE 164 / 2014

DISEGNO

IN - INTERFERENZE ED OPERE IDRAULICHE
IN04 - OPERA DI SCAVALCO ACQUEDOTTO SERINO AL KM 6+636.22
PIANTA, PROFILO,SEZIONI E TRACCIAMENTO

APPALTATORE	PROGETTAZIONE	
DIRETTORE TECNICO Ing. M. PANISI	DIRETTORE DELLA PROGETTAZIONE Ing. A. CHECCHI	

COMMESSA	LOTTO	FASE	ENTE	TIPO DOC.	OPERA/DISCIPLINA	PROGR.	REV.	SCALA:
IF1M	00	E	ZZ	AZ	IN0400	001	B	1:100

Rev.	Descrizione	Redatto	Data	Verificato	Data	Approvato	Data	Autorizzato Data
A	EMISSIONE	TRAPANESE	14/06/2018	MARTUSCELLI	15/06/2018	PIAZZA	15/06/2018	MARTUSCELLI
B	EMISSIONE PER RIV.	TRAPANESE	10/09/2018	MARTUSCELLI	11/09/2018	PIAZZA	11/09/2018	12/09/2018

File: IF1M.0.0.E.ZZ.AZ.IN.04.0.0.001-B.DWG — n. Elab.: