




SEZIONE TRASVERSALE DI I FASE
Scala 1:100

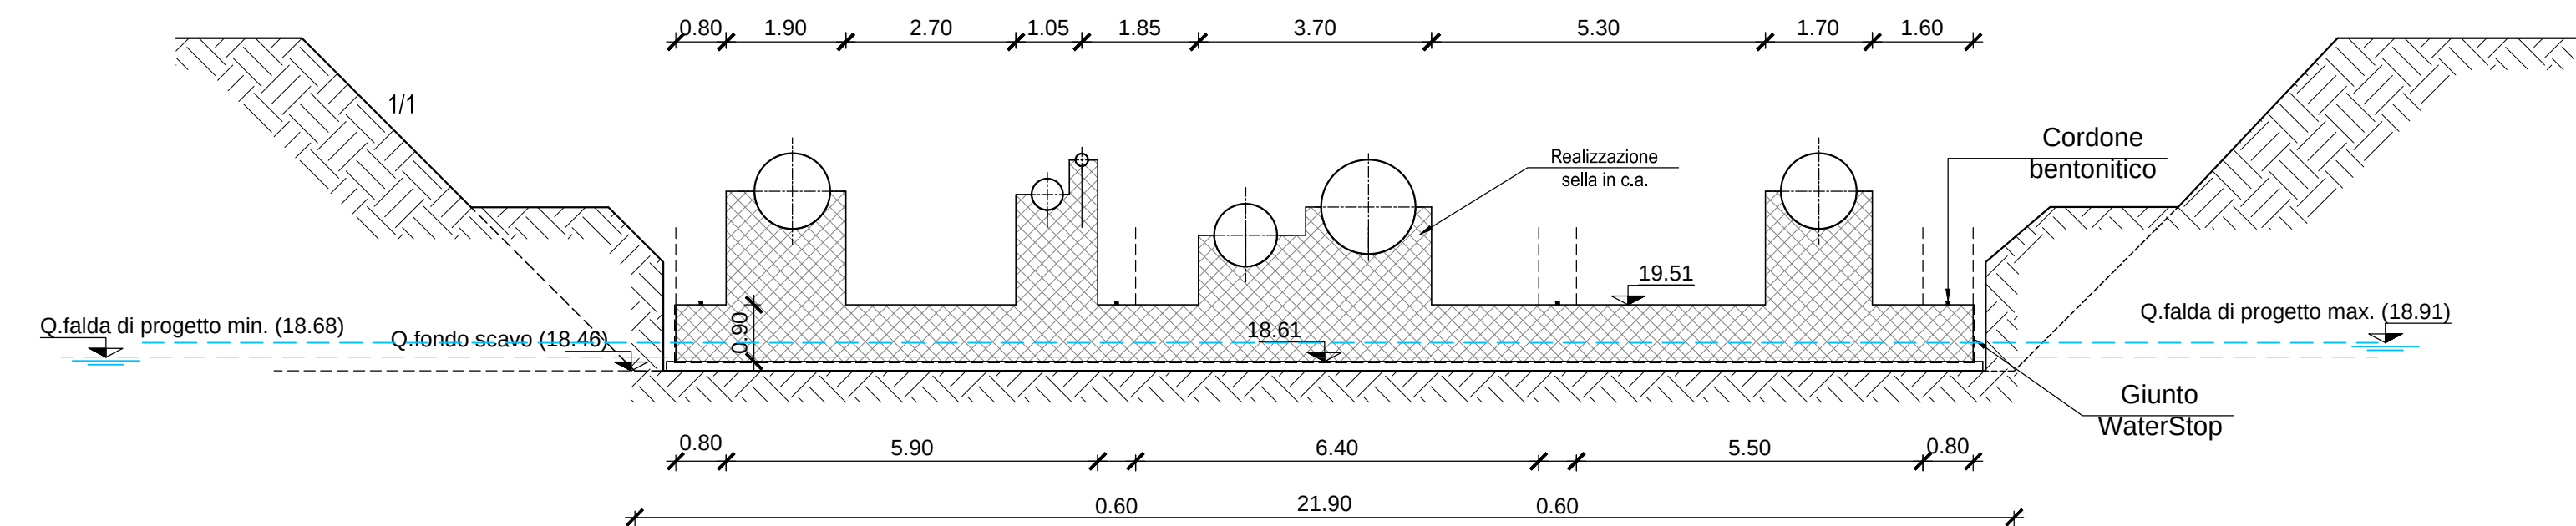

SEZIONE TRASVERSALE DI II FASE
Scala 1:100

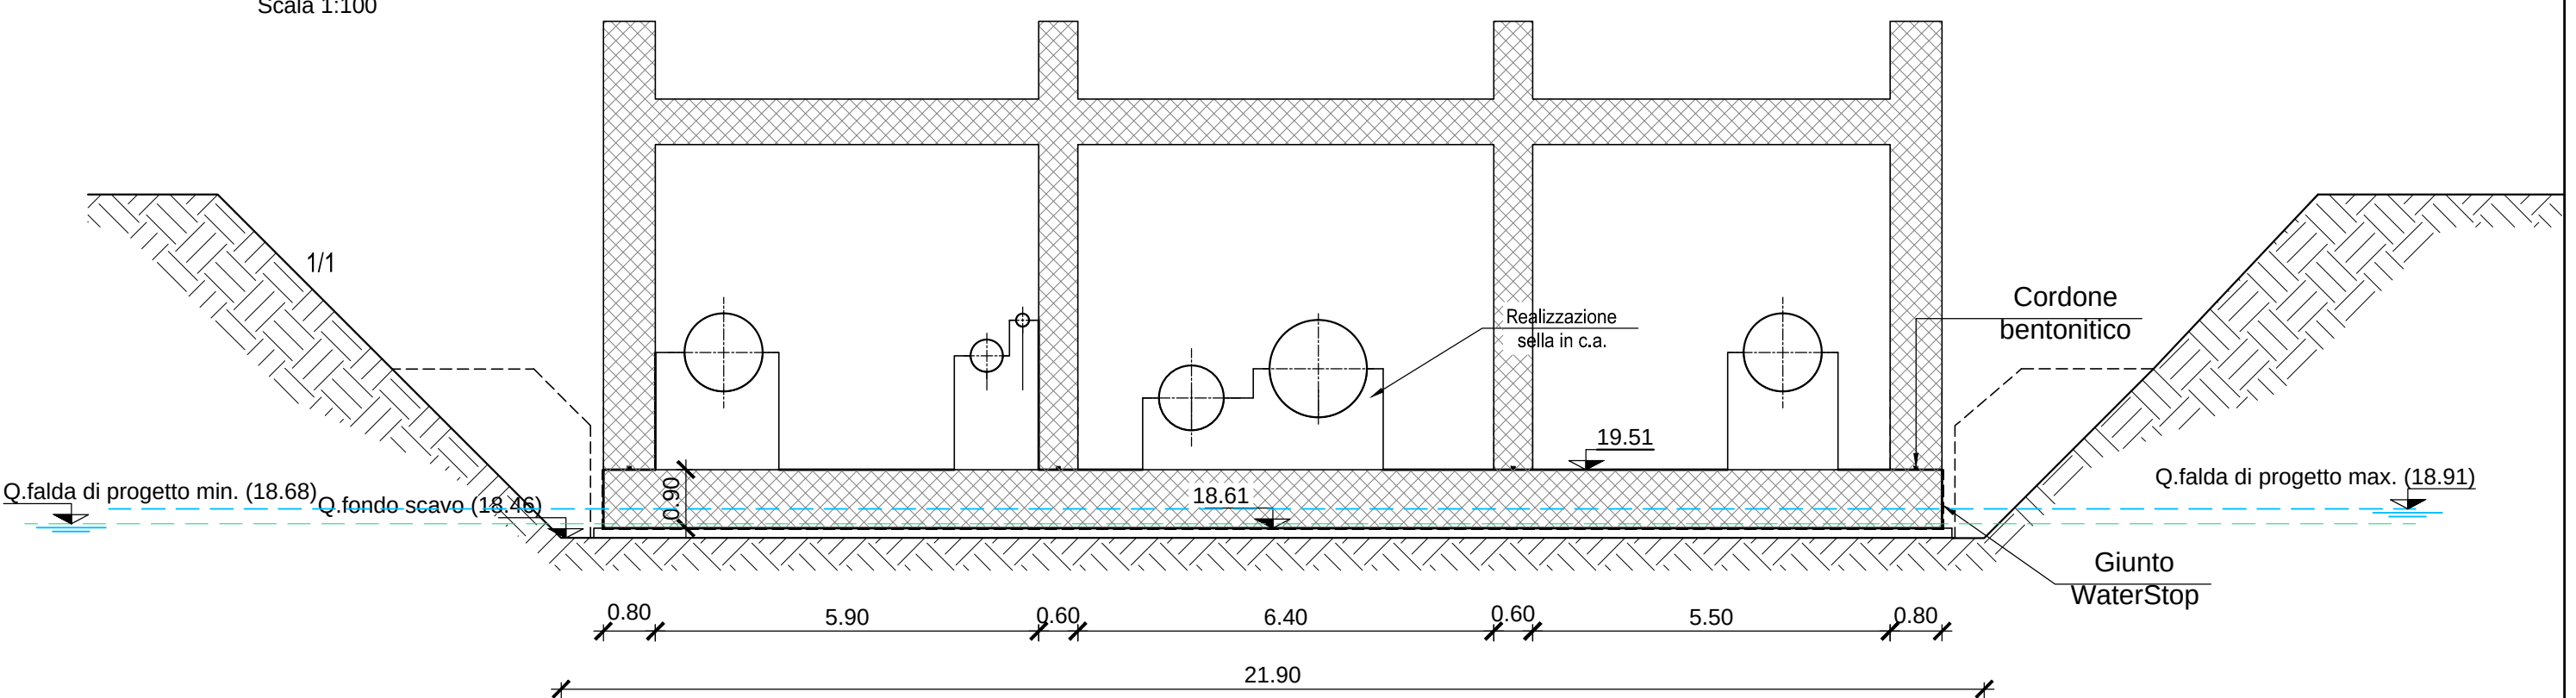

STRALCIO
PLANIMETRICO
Scala 1:200

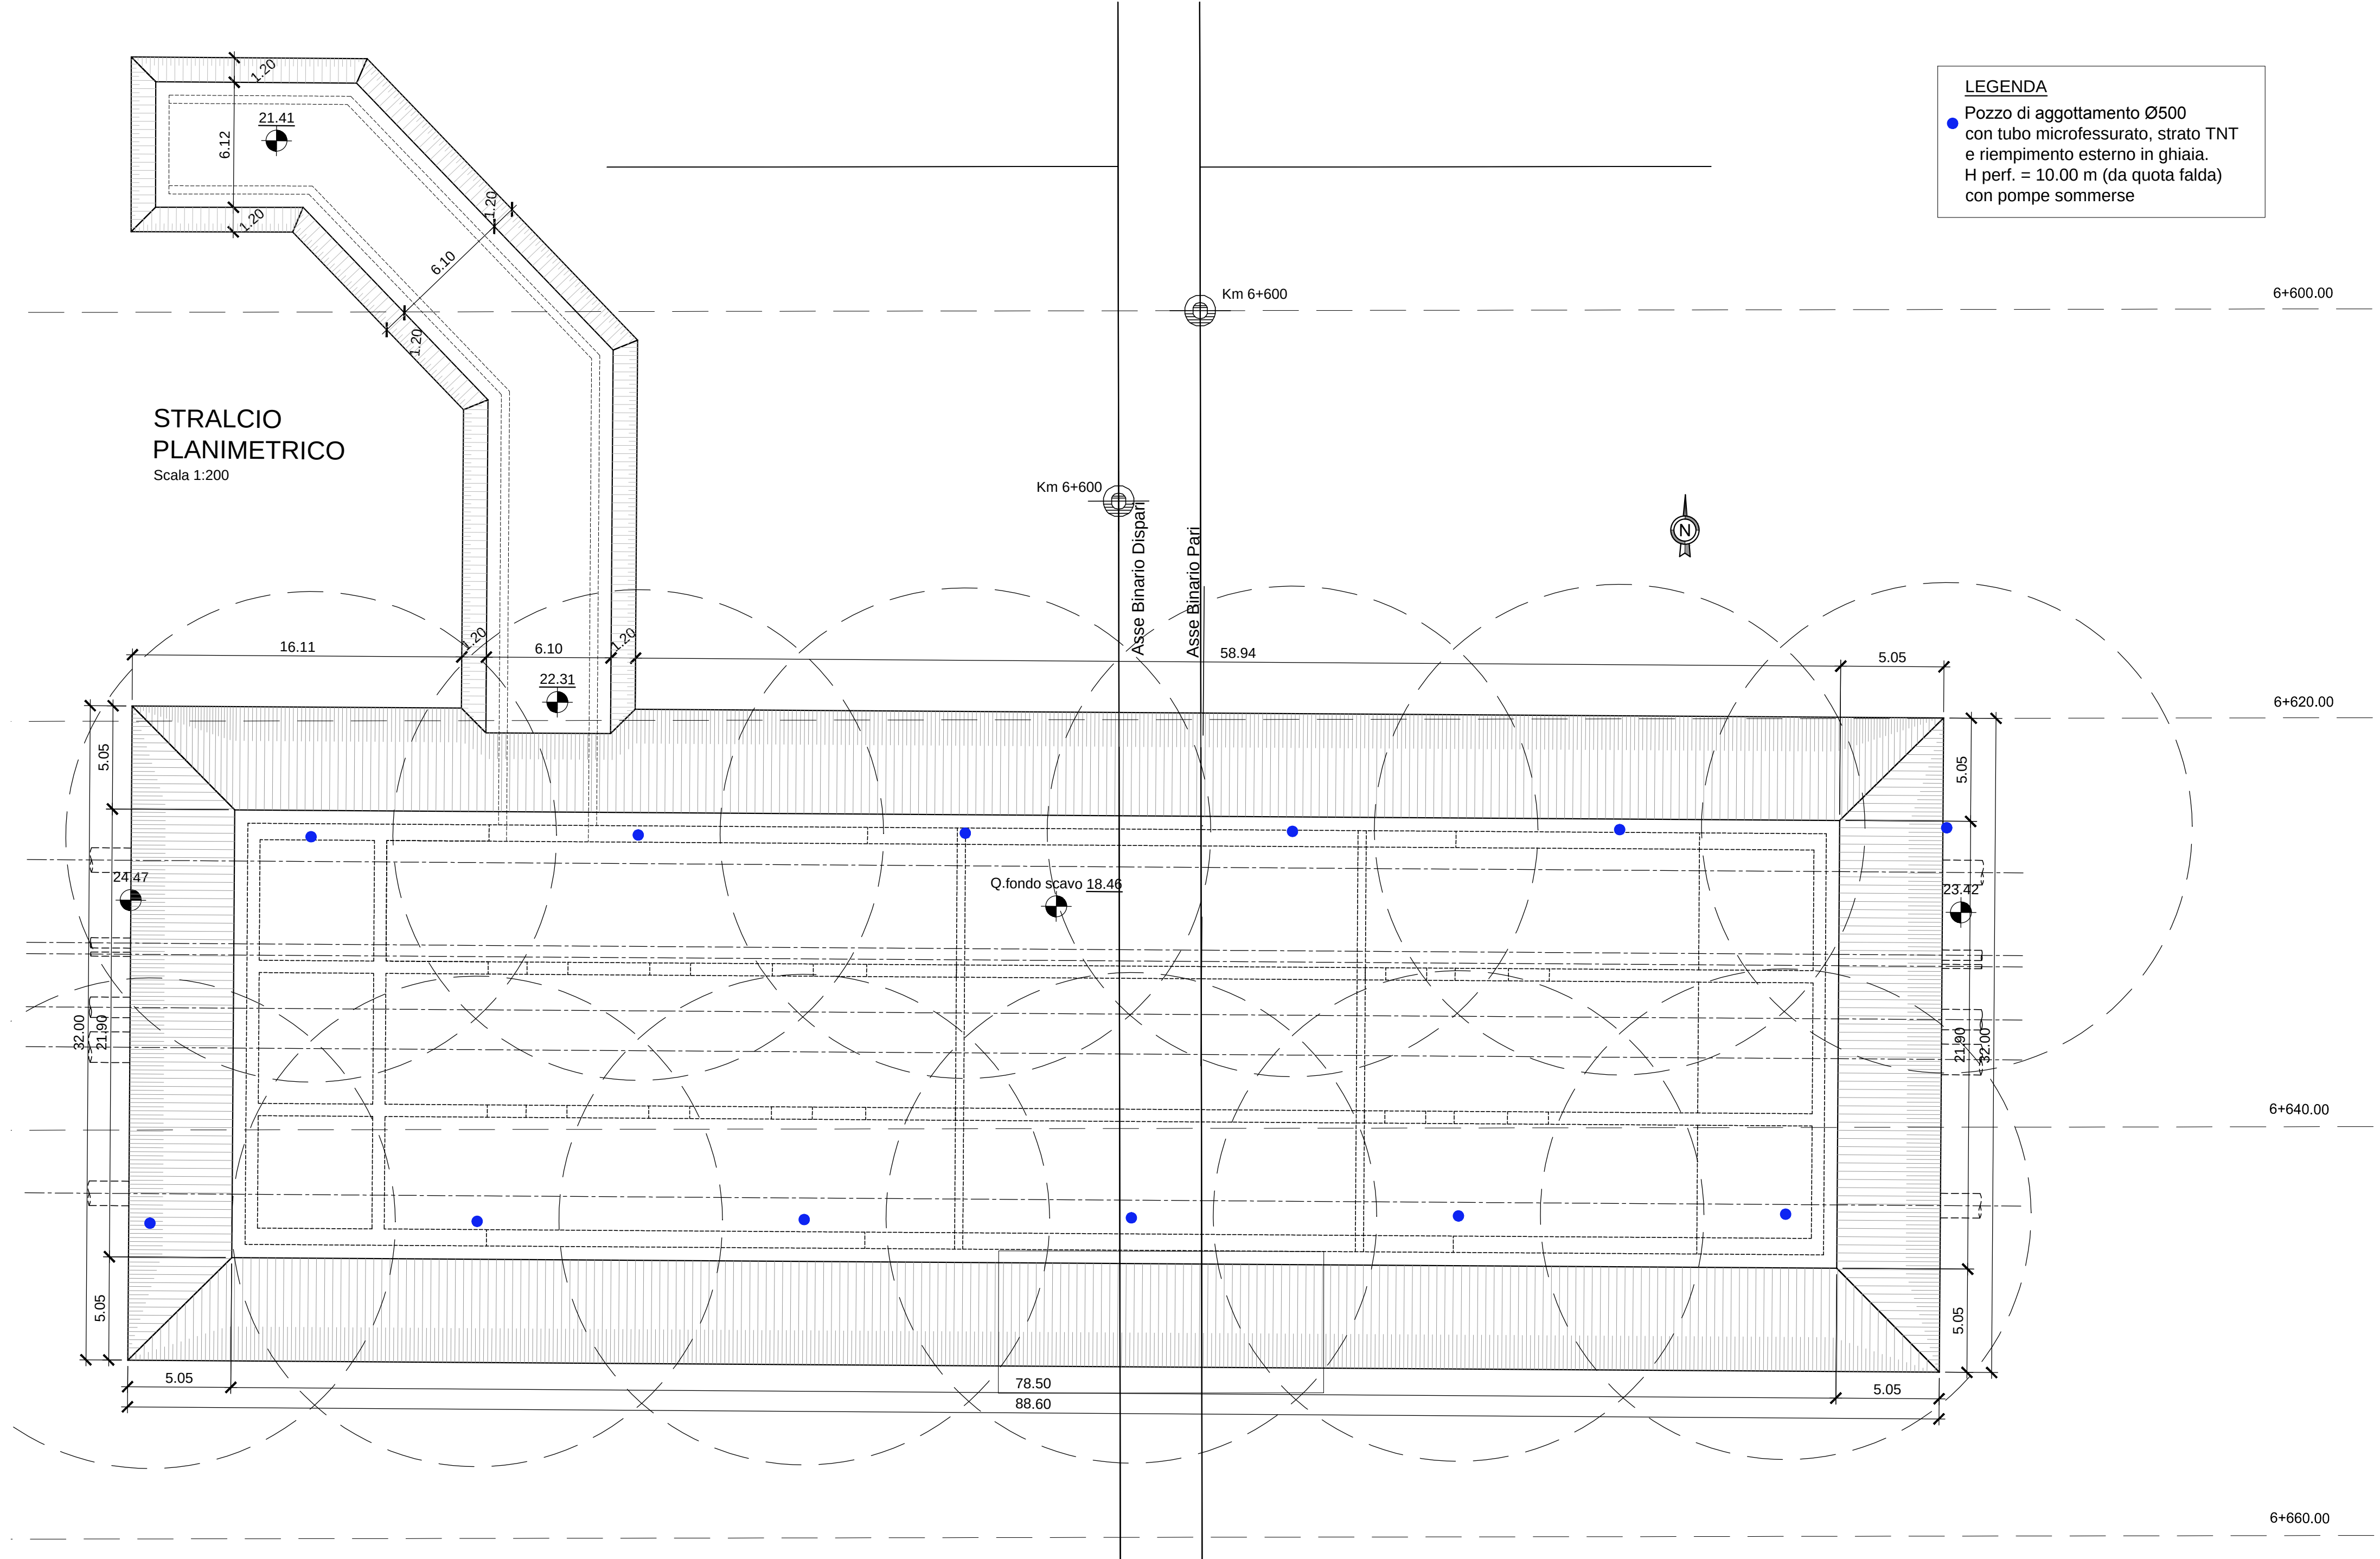

LEGENDA
● Pozzo di aggettamento Ø500
con tubo microfessurato, strato TNT
e riempimento esterno in ghiaia.
H perf. = 10.00 m (da quota falda)
con pompe sommerse

ELABORATI DI RIFERIMENTO

1. PER LE CARATTERISTICHE DEI MATERIALI SI RIMANDA ALL' ELABORATO NUMERO IF1M.0.0.E.ZZ.TT.IN.00.0.0.001.

NOTE

1. PER BLOCCO DI TRANSIZIONE SCATOLARE E IMPERMEABILIZZAZIONE SOLETTA SOTTOBINARI E PARETI CONTROTERRA SI RIMANDA ALL' ELABORATO SPECIFICO NUMERO IF1M.0.0.E.ZZ.BB.IF.00.0.0.002-A

COMMITTENTE:

DIREZIONE LAVORI:

APPALTATORE:

MANDATARIA:

MANDANTE:

PROGETTAZIONE:

MANDATARIA:

MANDANTE:

PROGETTO ESECUTIVO

LINEA FERROVIARIA NAPOLI - BARI, TRATTA NAPOLI-CANCELLO, IN VARIANTE TRA LE PK 0+000 E PK 15+585, INCLUSE LE OPERE ACCESSORIE, NELL'AMBITO DEGLI INTERVENTI DI CUI AL D.L. 133/2014, CONVERTITO IN LEGGE 164 / 2014

DISEGNO

IN - INTERFERENZE ED OPERE IDRAULICHE

IN04 - OPERA DI SCAVALCO ACQUEDOTTO SERINO AL KM 6+636.22

PIANTA SCAVI

APPALTATORE			PROGETTAZIONE					
DIRETTORE TECNICO Ing. M. PANISI			DIRETTORE DELLA PROGETTAZIONE Ing. A. CHECCHI					
COMMESSA	LOTTO	FASE	ENTE	TIPO DOC.	OPERA/DISCIPLINA	PROGR.	REV.	SCALA:
I F 1 M	0 0	E	ZZ	PA	I N 0 4 0 0	0 0 1	B	1:100
Rev.	Descrizione	Redatto	Data	Verificato	Data	Approvato	Data	Autorizzato Data
A	EMISSIONE	TRAPANESE	14/05/2018	MARTUSCELLI	15/06/2018	PIAZZA	15/06/2018	MARTUSCELLI
B	EMISSIONE PER RIV	TRAPANESE	10/09/2018	MARTUSCELLI	11/09/2018	PIAZZA	11/09/2018	
								12/09/2018
File: IF1M.0.0.E.ZZ.PA.IN.04.0.0.001-B.DWG								n. Elab.: