PARTICOLARE -3

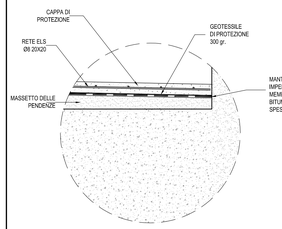

PIANTA A QUOTA +30.01

Scala 1:100

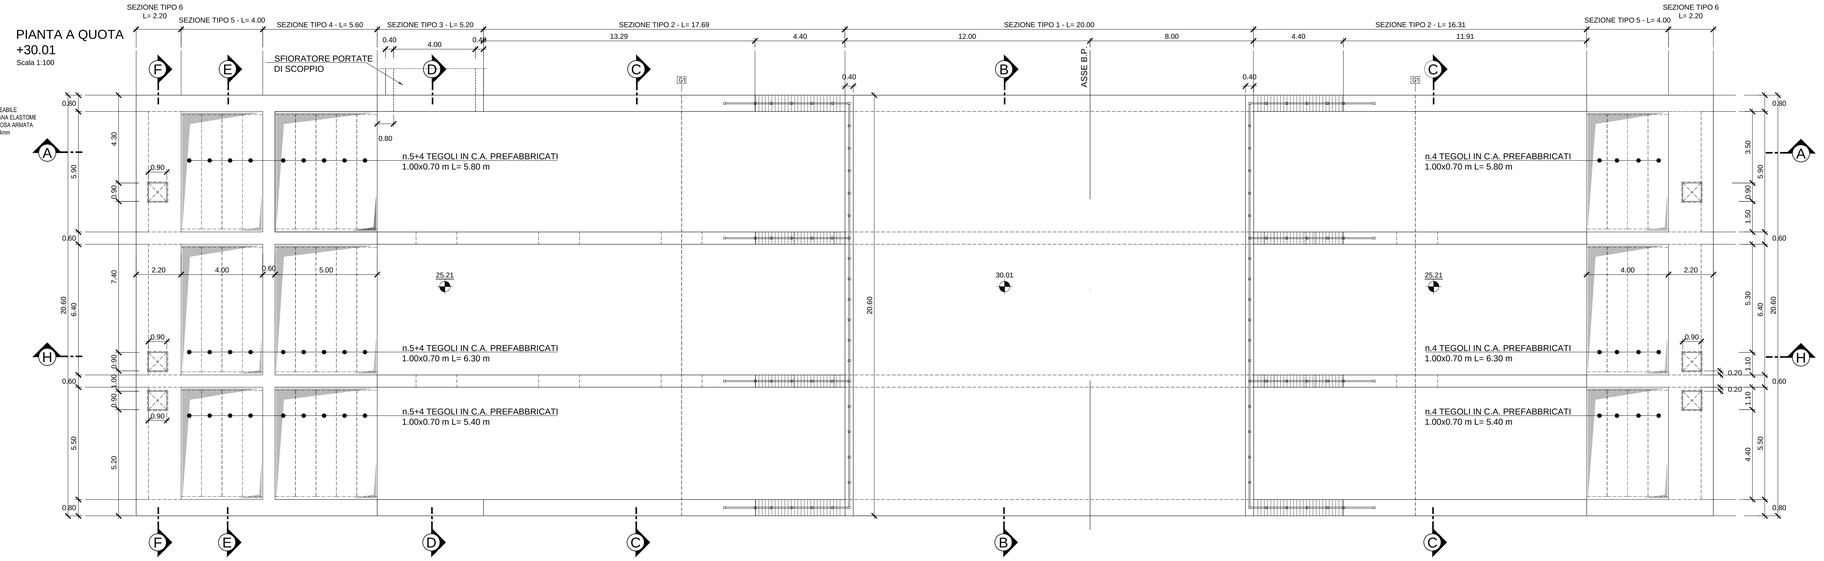

PARTICOLARE "1"

Scala 1:20

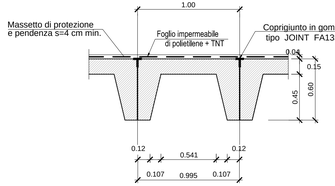

TABELLA INCIDENZE	
STRUTTURA A 2 LIVELLI	
FONDAZIONE	147 kg/mc
PIEDRITTI EST	96 kg/mc
PIEDRITTI INT	140 kg/mc
SOLETTA INTERMEDIA	119 kg/mc
SOLETTA SUPERIORE	86 kg/mc
STRUTTURA A 1 LIVELLO	
FONDAZIONE	75 kg/mc
PIEDRITTO EST	69 kg/mc
PIEDRITTI INT	88 kg/mc
SOLETTA	70 kg/mc
SFIORATORE	
FONDAZIONE	83 kg/mc
PIEDRITTI LATERALI	127 kg/mc
SOLETTA SUPERIORE	102 kg/mc
TEGOLI	
TEGOLI PREFRABRICATI	110 kg/mc

PARTICOLARE PARAPETTO

Scala 1:20

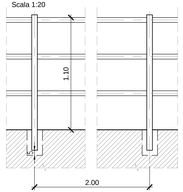

Profilati in acciaio classe s235jr secondo norma uni en 10025-2005, doppiamente zincato a caldo

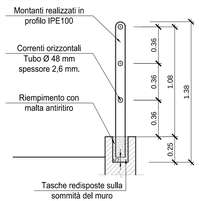

SEZIONE H-H

Scala 1:100

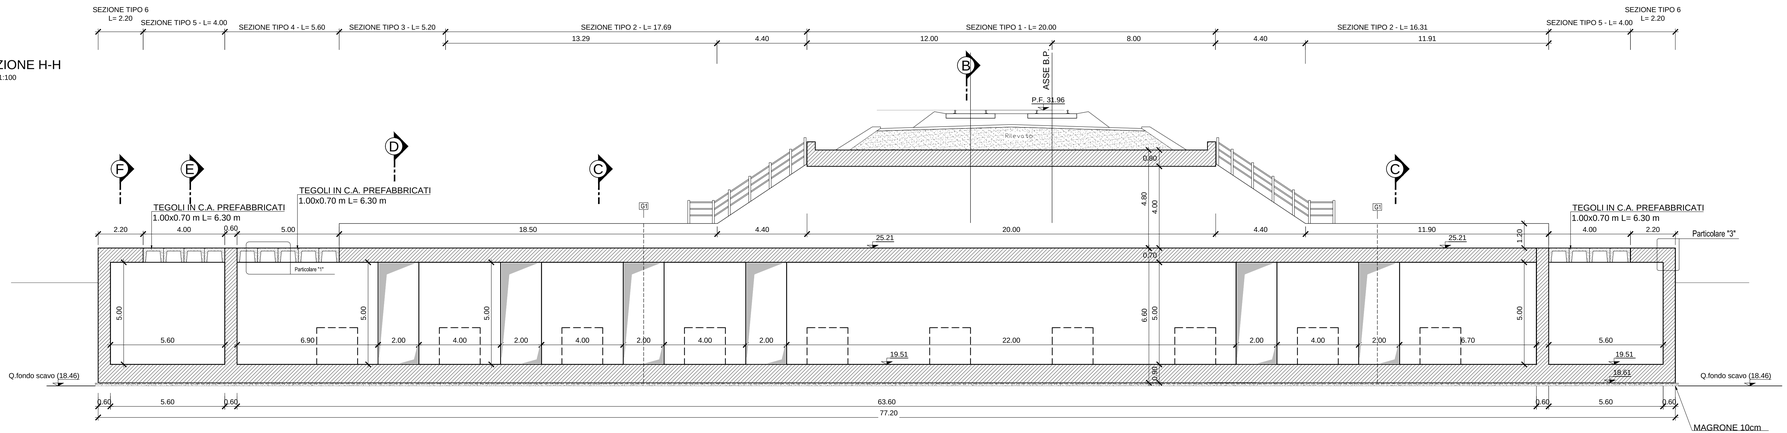

ELABORATI DI RIFERIMENTO

1. PER LE CARATTERISTICHE DEI MATERIALI SI RIMANDA ALL' ELABORATO NUMERO IF1M.0.0.E.ZZ.TT.IN.00.0.0.001.

NOTE

1. PER BLOCCO DI TRANSIZIONE SCATOLARE E IMPERMEABILIZZAZIONE SOLETTA SOTTOBINARI E PARETI CONTROTERRA SI RIMANDA ALL' ELABORATO SPECIFICO NUMERO IF1M.0.0.E.ZZ.BB.IF.00.0.0.002-A

COMMITTENTE: RFI RETE FERROVIARIA ITALIANA – GRUPPO FERROVIE DELLO STATO ITALIANE

DIREZIONE LAVORI: ITALFERR – GRUPPO FERROVIE DELLO STATO ITALIANE

APPALTATORE: MANDATARIA: salini impregilo — MANDANTE: ASTALDI

PROGETTAZIONE: MANDATARIA: SYSTRA — MANDANTI: SOTECNI SYSTRA GROUP; ROCKSOIL S.p.A. CONSULENZA E INGEGNERIA TECNICA nel campo della GEOMECCANICA

PROGETTO ESECUTIVO

LINEA FERROVIARIA NAPOLI - BARI, TRATTA NAPOLI-CANCELLO,
IN VARIANTE TRA LE PK 0+000 E PK 15+585, INCLUSE LE OPERE ACCESSORIE,
NELL'AMBITO DEGLI INTERVENTI DI CUI AL D.L. 133/2014, CONVERTITO IN LEGGE 164 / 2014

DISEGNO

IN - INTERFERENZE ED OPERE IDRAULICHE
IN04 - OPERA DI SCAVALCO ACQUEDOTTO SERINO AL KM 6+636.22
CARPENTERIA SCATOLARE - Tav. 2

APPALTATORE	PROGETTAZIONE	
DIRETTORE TECNICO Ing. M. PANISI	DIRETTORE DELLA PROGETTAZIONE Ing. A. CHECCHI	

COMMESSA	LOTTO	FASE	ENTE	TIPO DOC.	OPERA/DISCIPLINA	PROGR.	REV.	SCALA:
I F 1 M	0 0	E	Z Z	B B	I N 0 4 0 0	0 0 2	C	1:50 / 1:20

Rev.	Descrizione	Redatto	Data	Verificato	Data	Approvato	Data	Autorizzato Data
A	EMISSIONE	TRAPANESE	14/06/2018	MARTUSCELLI	15/06/2018	PIAZZA	15/06/2018	MARTUSCELLI 04/10/2018
B	EMISSIONE PER RdV	TRAPANESE	10/09/2018	MARTUSCELLI	11/09/2018	PIAZZA	11/09/2018	
C	EMISSIONE PER RdV	TRAPANESE	02/10/2018	MARTUSCELLI	03/10/2018	PIAZZA	03/10/2018	

File: IF1M.0.0.E.ZZ.BB.IN.04.0.0.002-C.DWG — n. Elab.: