CARPENTERIA SPICCATO MURI
Scala 1:50

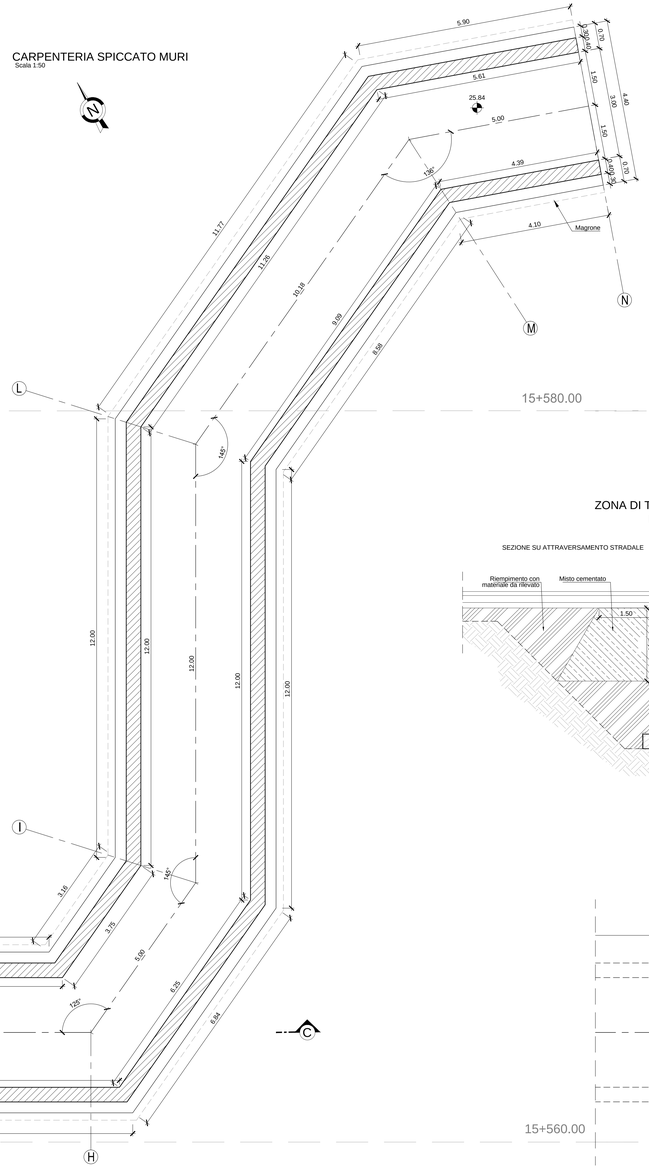

Q fondo scavo	+25.24m
Q intradosso Fond	+25.84m
Q estradosso Fond	+29.24m

PIANTA SOLETTA SUPERIORE
Scala 1:50

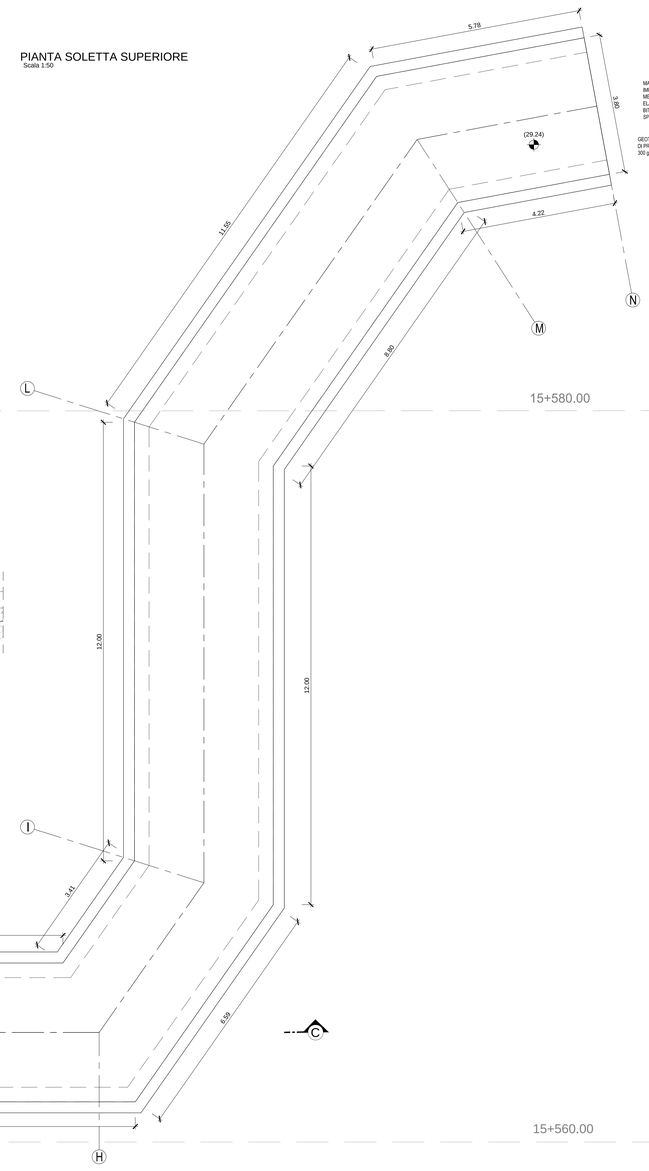

ZONA DI TRANSIZIONE E RIEMPIMENTO A TERGO DELLO SCATOLARE IN OPERA

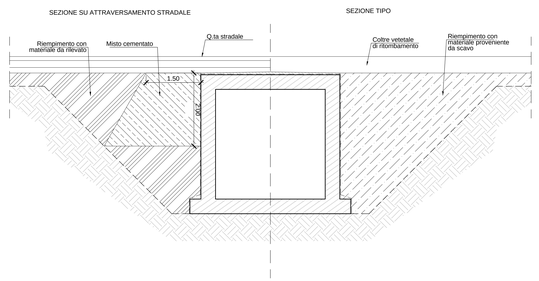

SEZIONE A-A
Scala 1:50

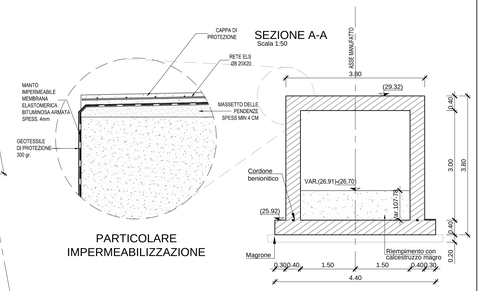

PARTICOLARE IMPERMEABILIZZAZIONE

TABELLA INCIDENZE	
SCATOLARE STRADALE	
FONDAZIONE	185 kg/mc
PIEDRITTI	109 kg/mc
SOLETTA	100 kg/mc
SCATOLARE FERROVIARIO	
FONDAZIONE	232 kg/mc
PIEDRITTI	126 kg/mc
SOLETTA	100 kg/mc
PLATEA	115 kg/mc
PARETE	74 kg/mc

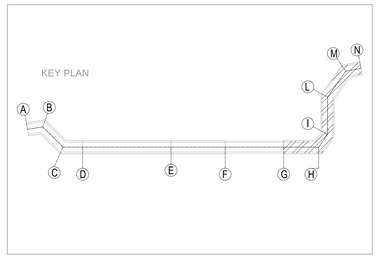

ELABORATI DI RIFERIMENTO

1. PER LE CARATTERISTICHE DEI MATERIALI SI RIMANDA ALL' ELABORATO NUMERO IF1M.0.0.E.ZZ.TT.IN.00.0.0.001.

NOTE

1. PER BLOCCO DI TRANSIZIONE SCATOLARE E IMPERMEABILIZZAZIONE SOLETTA SOTTOBINARI E PARETI CONTROTERRA SI RIMANDA ALL' ELABORATO SPECIFICO NUMERO IF1M.0.0.E.ZZ.BB.IF.00.0.0.002-A

PROFILO LONGITUDINALE
Scala 1:50

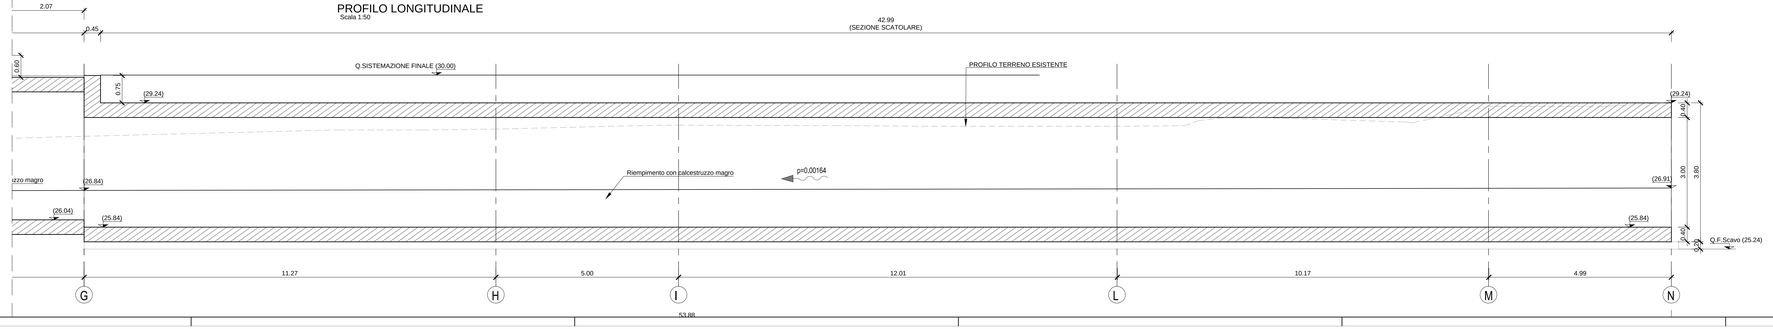

COMMITTENTE:

RFI RETE FERROVIARIA ITALIANA
GRUPPO FERROVIE DELLO STATO ITALIANE

DIREZIONE LAVORI:

ITALFERR
GRUPPO FERROVIE DELLO STATO ITALIANE

APPALTATORE: MANDATARIA: salini impregilo — MANDANTE: ASTALDI

PROGETTAZIONE: MANDATARIA: SYSTRA — MANDANTE: SOTECNI SINTA GROUP — ROCKSOIL GEOTECHNICAL S.p.A. GEOTECHNICAL & ENVIRONMENTAL CONSULTANTS

PROGETTO ESECUTIVO

LINEA FERROVIARIA NAPOLI - BARI, TRATTA NAPOLI-CANCELLO,
IN VARIANTE TRA LE PK 0+000 E PK 15+585, INCLUSE LE OPERE ACCESSORIE,
NELL'AMBITO DEGLI INTERVENTI DI CUI AL D.L. 133/2014, CONVERTITO IN LEGGE 164 / 2014

DISEGNO

IN - INTERFERENZE ED OPERE IDRAULICHE
IN05 - DEVIAZIONE CANALE ESISTENTE: TOMBINO SCATOLARE A SPINTA 3,00X3,00 AL KM 15+559
CARPENTERIA TRATTO A SPINTA - TAV.2

APPALTATORE	PROGETTAZIONE	
DIRETTORE TECNICO Ing. M. PANISI	DIRETTORE DELLA PROGETTAZIONE Ing. A. CHECCHI	

COMMESSA	LOTTO	FASE	ENTE	TIPO DOC.	OPERA/DISCIPLINA	PROGR.	REV.	SCALA:
IF1M	00	E	ZZ	BB	IN0500	003	B	1:50

Rev.	Descrizione	Redatto	Data	Verificato	Data	Approvato	Data	Autorizzato Data
A	EMISSIONE	TRAPANESE	14/06/2018	MARTUSCELLI	15/06/2018	PAZZA	15/06/2018	MARTUSCELLI 12/09/2018
B	EMISSIONE PER RdV	TRAPANESE	10/09/2018	MARTUSCELLI	11/09/2018	PAZZA	11/09/2018	

File: IF1M.0.0.E.ZZ.BB.IN.05.0.0.003-B.DWG — n. Elab.: