



PROFILO LONGITUDINALE
PK 0+640.50
Scala 1:100

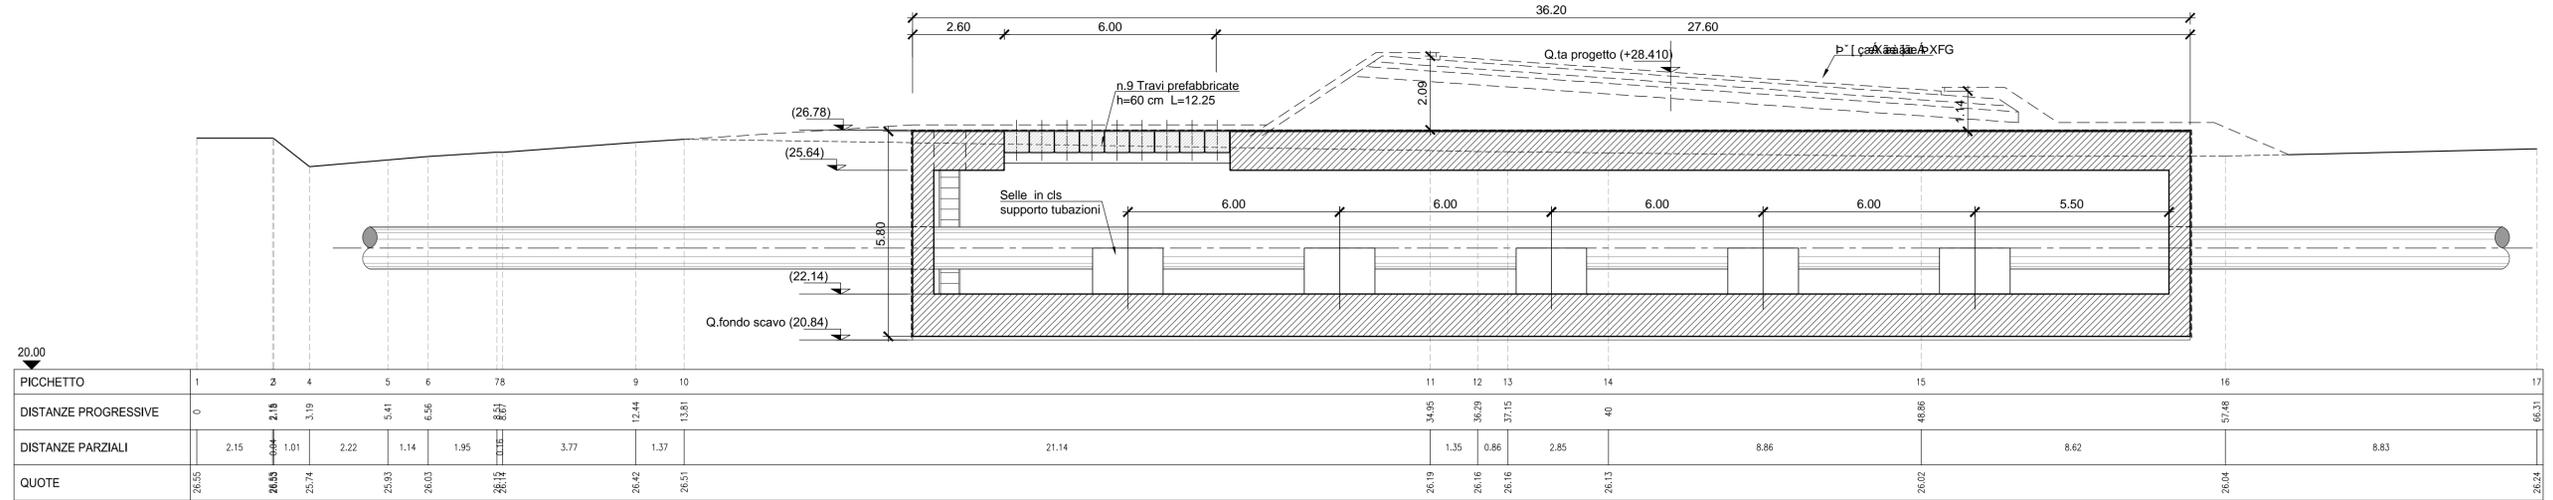

PICCHETTO	1	2	4	5	6	7	8	9	10	11	12	13	14	15	16	17
DISTANZE PROGRESSIVE	0	2.15	4.16	6.17	8.18	10.19	12.20	14.21	16.22	21.14	34.95	36.29	37.15	40	48.86	66.31
DISTANZE PARZIALI		2.15	2.01	2.22	1.14	1.95	2.11	3.77	1.37	21.14	1.35	0.86	2.85	8.86	8.82	8.83
QUOTE	26.55	26.55	25.74	25.93	26.03	26.14	26.14	26.42	26.51	26.19	26.16	26.16	26.13	26.02	26.04	26.24

STRALCIO PLANIMETRICO
Scala 1:200

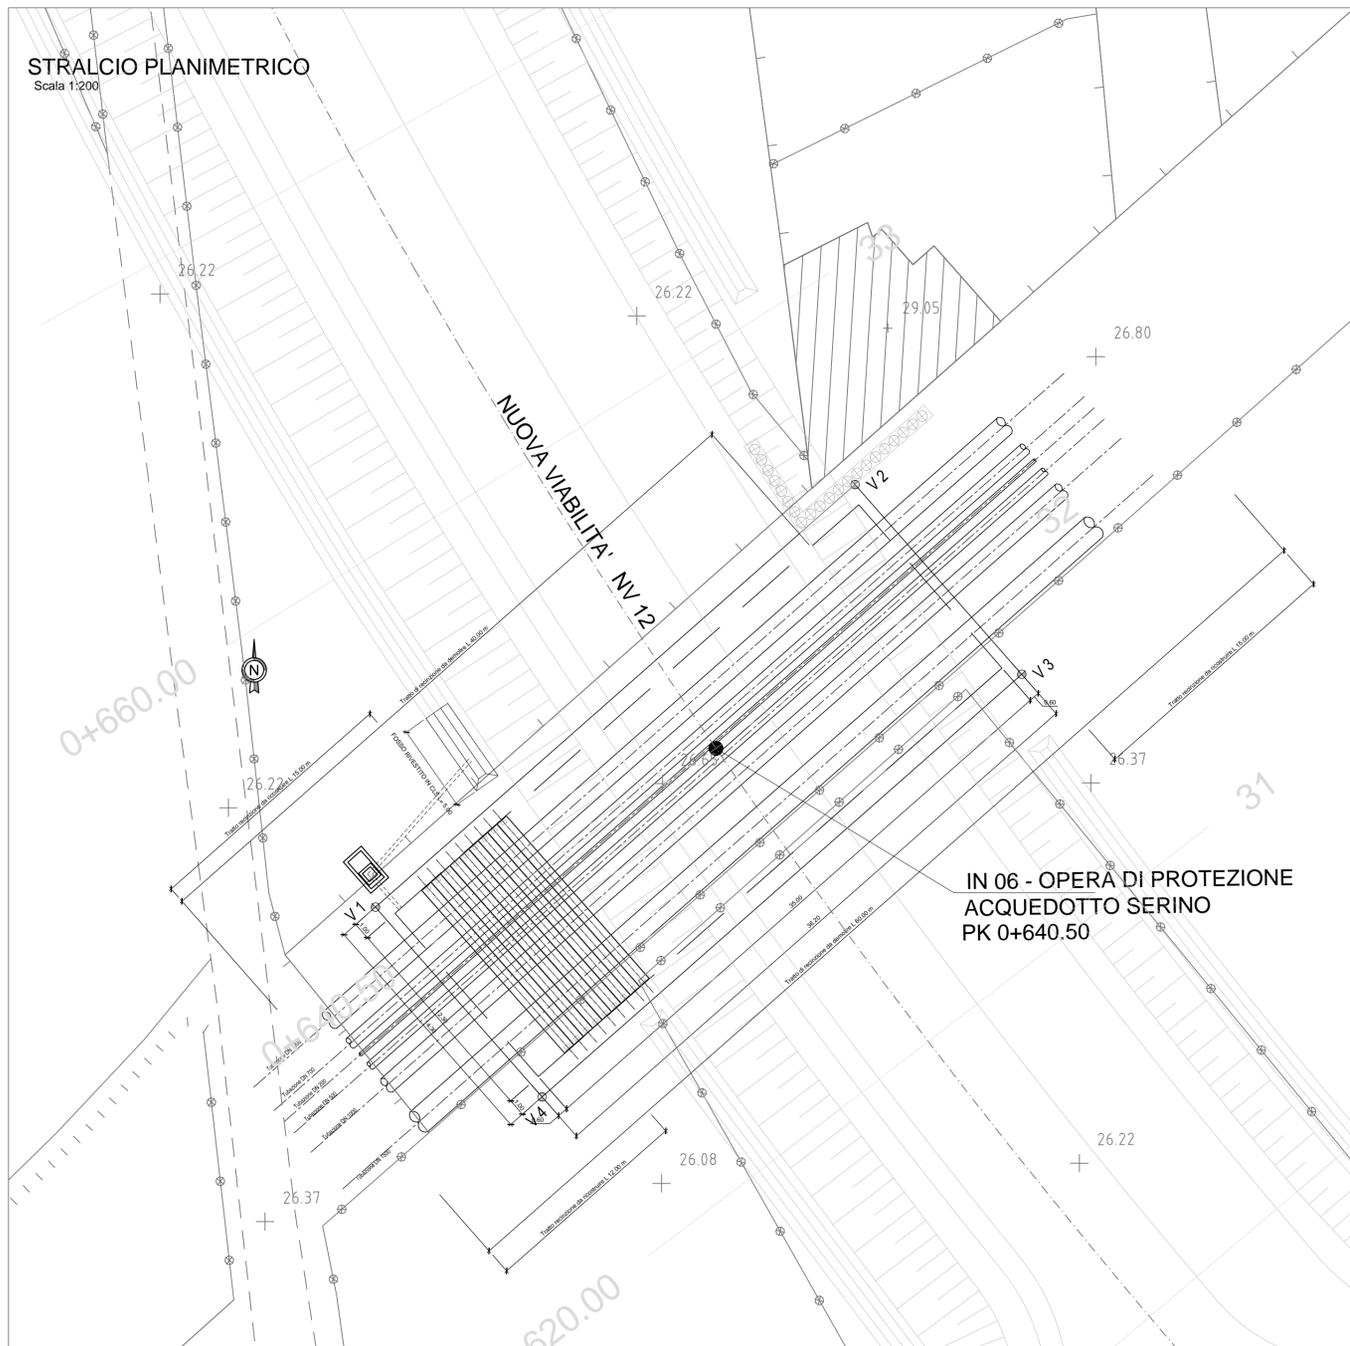

NOTE GENERALI

- PER IL BLOCCO DI TRANSIZIONE E IMPERMEABILIZZAZIONE SOLETTA SOTTOBINARI E PARETI CONTROTERRA SI RIMANDA ALL'ELABORATO SPECIFICO IF1M.0.0.E.ZZ.BB.IF.00.0.0.002-A


ELABORATI DI RIFERIMENTO

- PER LE CARATTERISTICHE DEI MATERIALI SI RIMANDA ALL'ELABORATO NUMERO IF1M00EZZTTIN000001.

NOTE

- IN FASE DI REALIZZAZIONE PREVEDERE L'AGGOTTAMENTO DELLE ACQUE DI FALDA MEDIANTE UN SISTEMA DI POMPE CHE GARANTISCA UN FONDO SCAVO ASCIUTTO ALL'ATTO DELLA REALIZZAZIONE DEL MAGRONE, DELL'IMPERMEABILIZZAZIONE E DELLE OPERE STRUTTURALI IN CALCESTRUZZO ARMATO;

SEZIONE TRASVERSALE
Scala 1:100

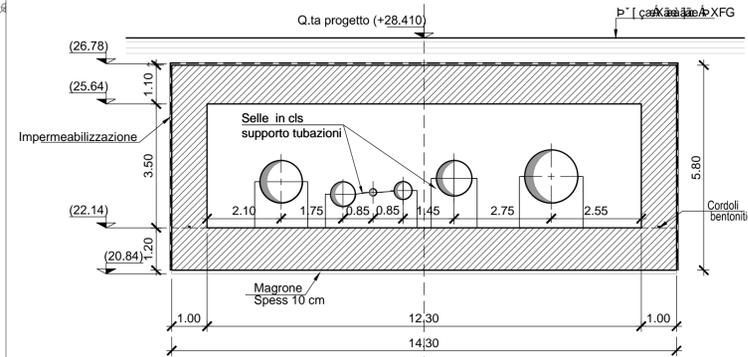

COORDINATE DI TRACCIAMENTO

PUNTO	X* (m)	Y* (m)
V. 1	16618.539	36179.162
V. 2	16645.719	36203.071
V. 3	16655.164	36192.334
V. 4	16627.984	36168.425

* Coordinate rettilinee

COMMITTENTE:



DIREZIONE LAVORI:



APPALTATORE:



PROGETTAZIONE:



PROGETTO ESECUTIVO

LINEA FERROVIARIA NAPOLI - BARI, TRATTA NAPOLI-CANCELLO, IN VARIANTE TRA LE PK 0+000 E PK 15+585, INCLUSE LE OPERE ACCESSORIE, NELL'AMBITO DEGLI INTERVENTI DI CUI AL D.L. 133/2014, CONVERTITO IN LEGGE 164 / 2014

DISEGNO

IN - INTERFERENZE ED OPERE IDRAULICHE
IN06 - SCATOLARE DI PROTEZIONE ACQUEDOTTO SERINO (abc)
PIANTA, PROFILO E SEZIONI

APPALTATORE	PROGETTAZIONE
DIRETTORE TECNICO Ing. M. PANISI	DIRETTORE DELLA PROGETTAZIONE Ing. A. CHECCHI

COMMESSA	LOTTO	FASE	ENTE	TIPO DOC.	OPERA/DISCIPLINA	PROGR.	REV.	SCALA:
IF1M	00	E	ZZ	AZ	IN0600	001	B	1:200 / 100

Rev.	Descrizione	Redatto	Data	Verificato	Data	Approvato	Data	Autorizzato Data
A	EMISSIONE	TRAPANESE	14/06/2018	MARTUSCELLI	15/06/2018	PIAZZA	15/06/2018	MARTUSCELLI
B	EMISSIONE PER REV	TRAPANESE	10/09/2018	MARTUSCELLI	11/09/2018	PIAZZA	11/09/2018	MARTUSCELLI

File: IF1M.0.0.E.ZZ.AZ.IN.06.0.0.001-B.DWG

n. Elab.: