




SEZIONE E-E
Scala 1:50

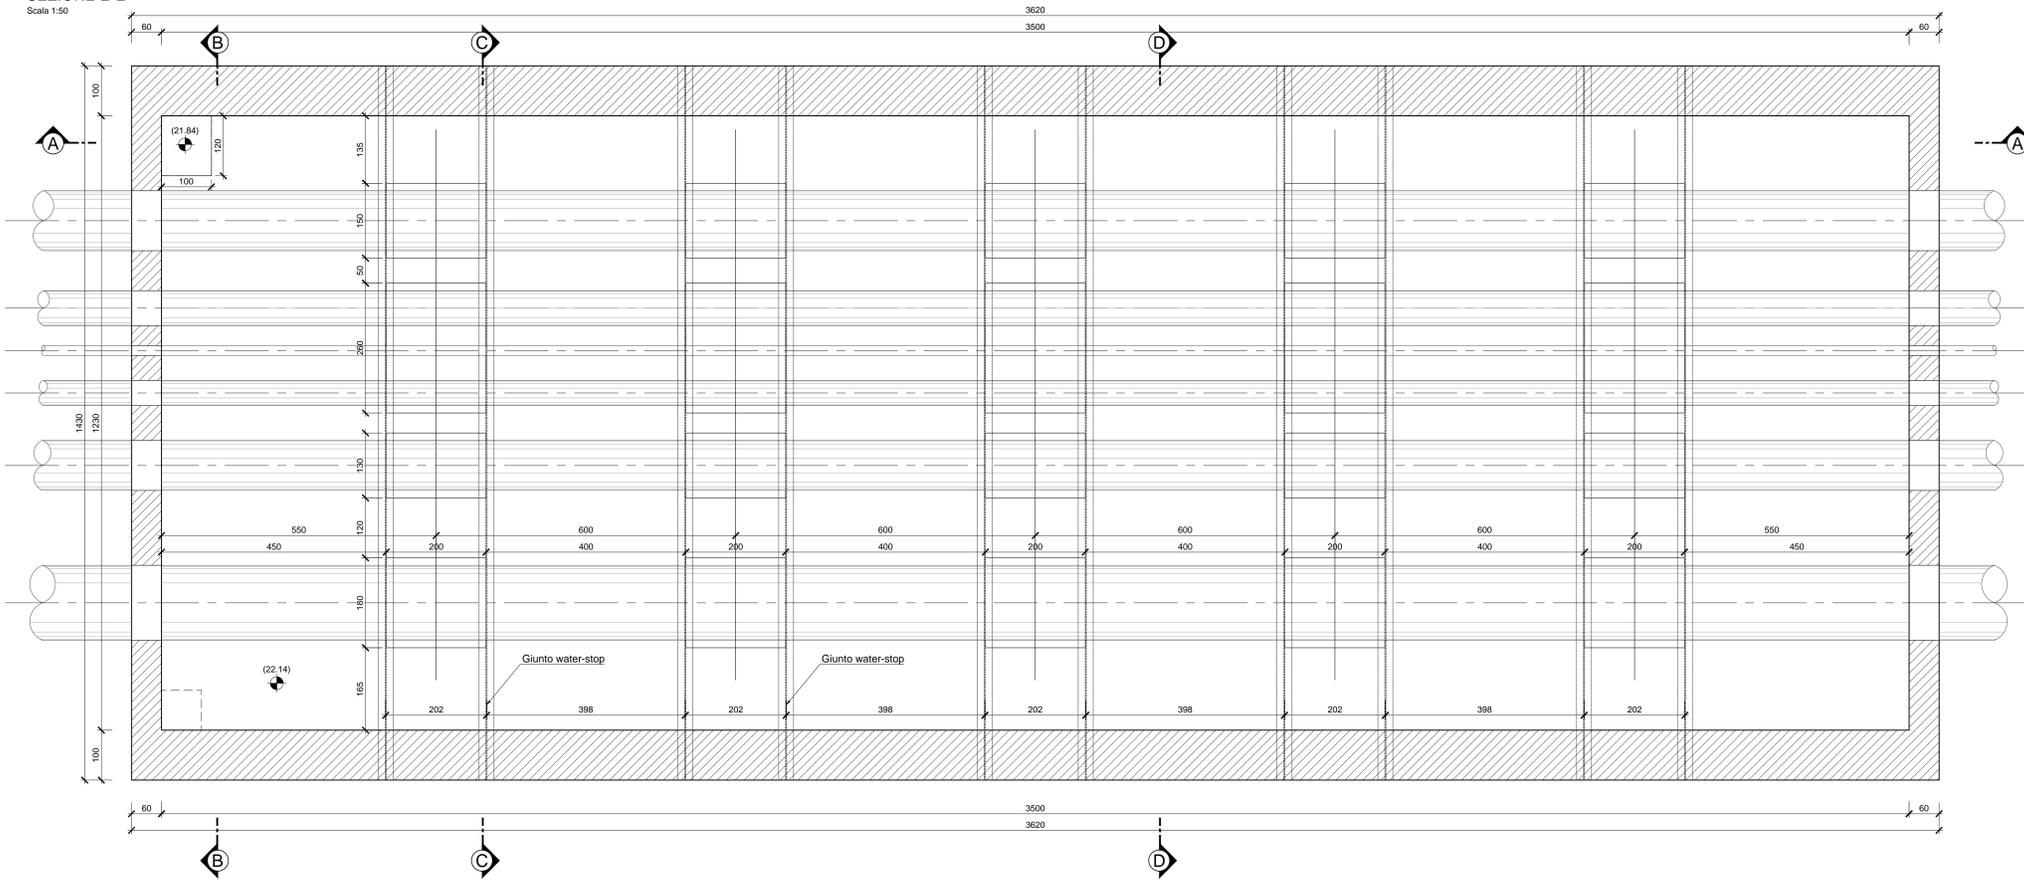


SEZIONE C-C
Scala 1:50

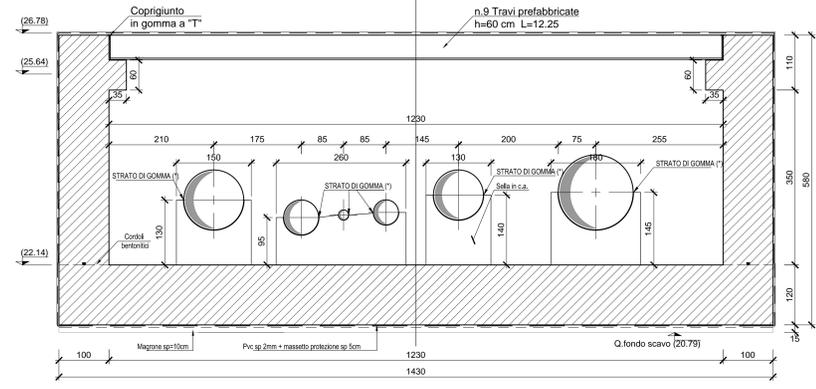

PARTICOLARE "1"
Scala 1:20

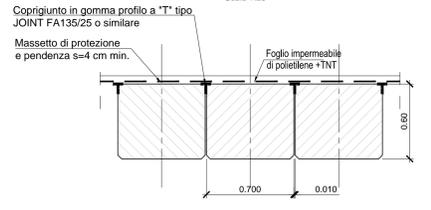

PARTICOLARE "2"
Scala 1:10

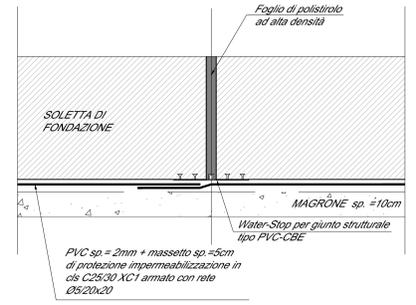

SEZIONE F-F
Scala 1:50

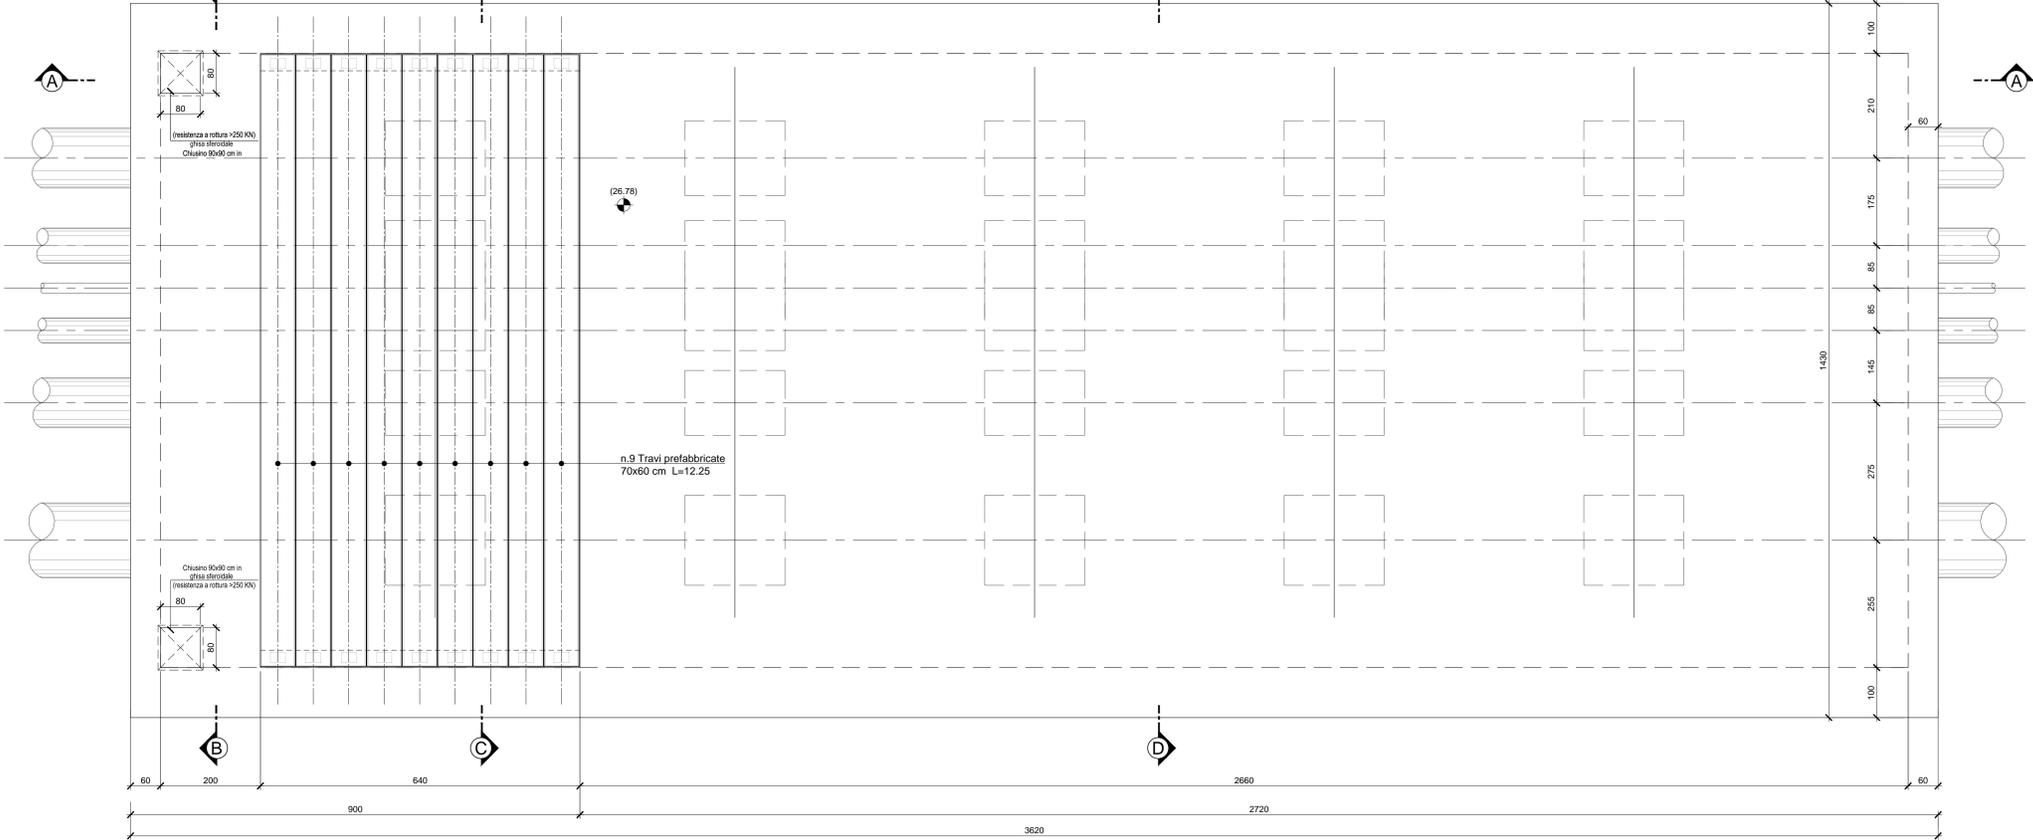


TABELLA INCIDENZE

FONDAZIONE		100 kg/mc
PIEDRITI EST		92 kg/mc
SOLETTA SUP		110 kg/mc
PALI		245 kg/mc
CORDOLO		60 kg/mc
TRAVI IN CAP	Trefoli	52 kg/mc
	Armatura lenta	55 kg/mc

COMMITTENTE: **RFI** RETE FERROVIARIA ITALIANA GRUPPO FERROVIE DELLO STATO ITALIANE

DIREZIONE LAVORI: **ITALFER** GRUPPO FERROVIE DELLO STATO ITALIANE

APPALTATORE: **salini impregilo** MANDATARIA: **ASTALDI**

PROGETTAZIONE: **SYSTRA** MANDATARIA: **SOTECNI** **ROCKSOIL**

PROGETTO ESECUTIVO

LINEA FERROVIARIA NAPOLI - BARI, TRATTA NAPOLI-CANCELLO, IN VARIANTE TRA LE PK 0+000 E PK 15+585, INCLUSE LE OPERE ACCESSORIE, NELL'AMBITO DEGLI INTERVENTI DI CUI AL D.L. 133/2014, CONVERTITO IN LEGGE 164 / 2014

DISSEGNO

IN - INTERFERENZE ED OPERE IDRAULICHE
IN06 - SCATOLARE DI PROTEZIONE ACQUEDOTTO SERINO (abc)
CARPENTERIA - TAV.2

APPALTATORE	PROGETTAZIONE
DIRETTORE TECNICO Ing. M. PANISI	DIRETTORE DELLA PROGETTAZIONE Ing. A. CHECCHI

COMMESSA LOTTO FASE ENTE TIPO DOC. OPERA/DISCIPLINA PROGR. REV. SCALA:

IF1M 00 E Z2 BB IN 06 0.002-C-DWG 1:50 / 20

Rev.	Descrizione	Redatto	Data	Verificato	Data	Approvato	Data	Autorizzato	Data
A	EMMISSIONE	TRAPANESE	14/09/2018	MARFUCCELLI	15/09/2018	PAZZA	15/09/2018	MARFUCCELLI	
B	EMMISSIONE PER RIV.	TRAPANESE	15/09/2018	MARFUCCELLI	11/09/2018	PAZZA	11/09/2018		
C	EMMISSIONE PER RIV.	TRAPANESE	02/10/2018	MARFUCCELLI	03/10/2018	PAZZA	03/10/2018		

File: IF1M.0.0.E.Z2.BB.IN.06.0.002-C.DWG n. Elab.: