



**PROFILO LONGITUDINALE**  
Pk 0+204.50  
Scala 1:100

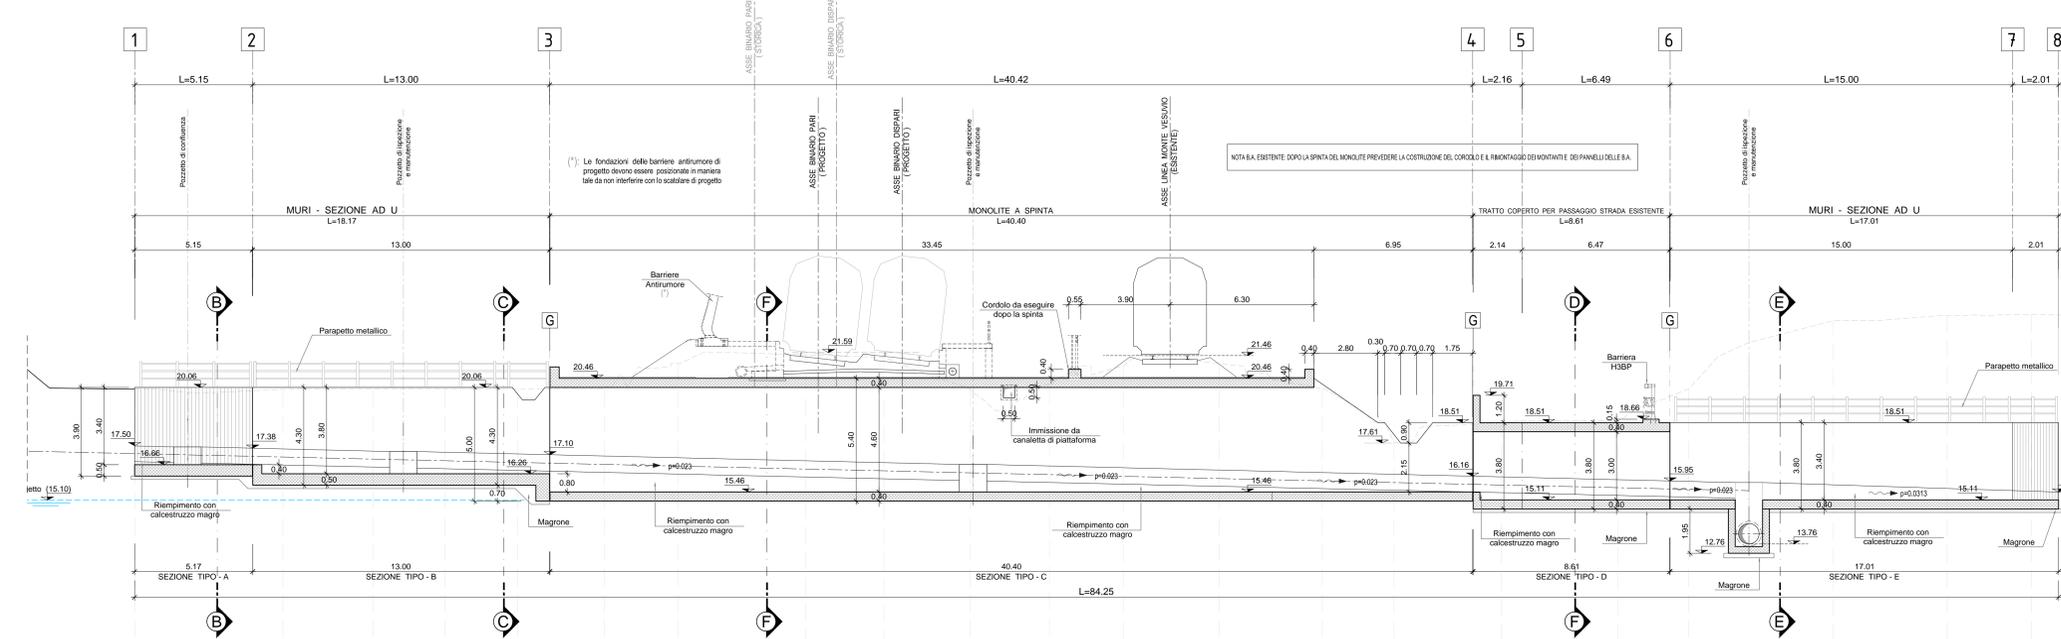


**SEZIONE B - B**  
Scala 1:50

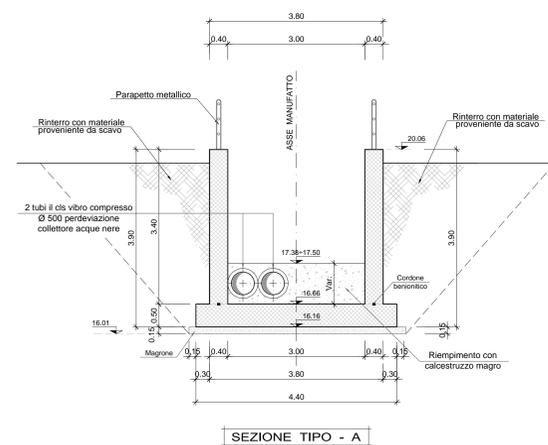


**SEZIONE TIPO - A**

**SEZIONE C - C**  
Scala 1:50

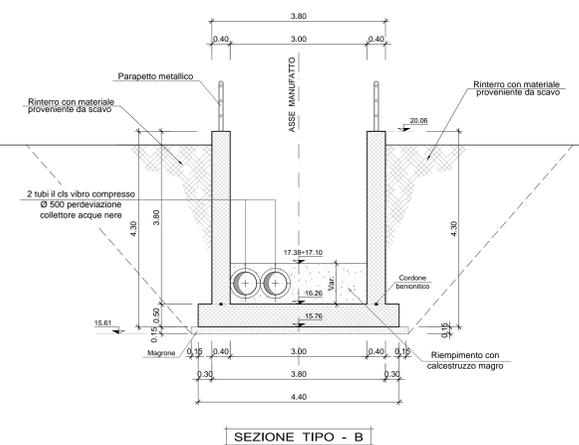


**SEZIONE TIPO - B**

**SEZIONE D - D**  
Scala 1:50

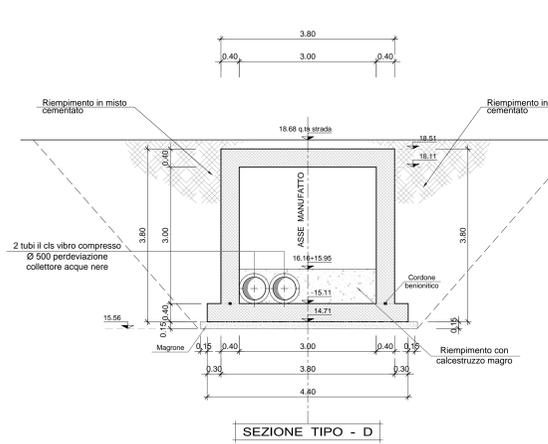


**SEZIONE TIPO - D**

**SEZIONE E - E**  
Scala 1:50

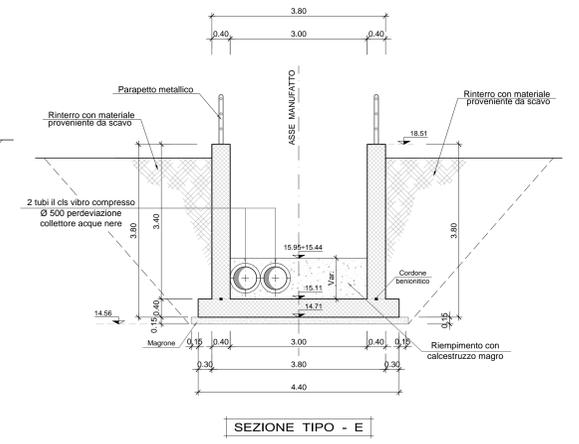

**SEZIONE TIPO - E**

**SEZIONE F - F**  
Scala 1:50

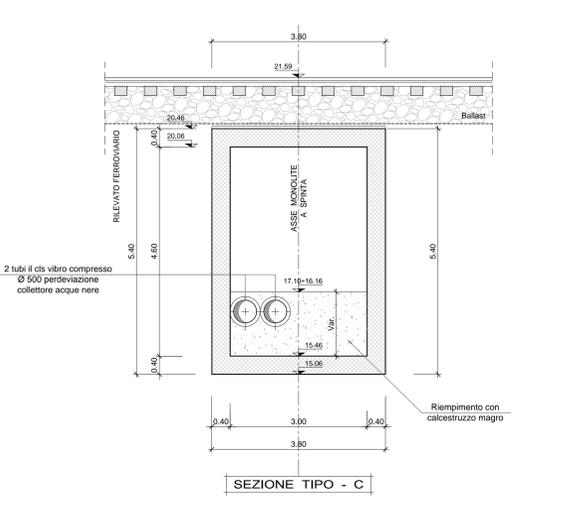


**SEZIONE TIPO - C**

COORDINATE DI TRACCIAMENTO		
PUNTO	X' (m)	Y' (m)
V. 1	9994.7269	27040.5560
V. 2	9999.7120	27037.7662
V. 3	10010.2089	27030.2398
V. 4	10010.0627	27029.9723
V. 5	10038.3001	27012.0405
V. 6	10044.1671	27008.3147
V. 7	10044.3450	27008.5573
V. 8	10045.6029	27007.7583
V. 9	10051.4267	27007.7940
V. 10	10066.6415	27007.8871
V. 11	10069.2463	27006.3348
V. 12	10067.2909	27003.2556
V. 13	10066.4328	27003.4857
V. 14	10051.4536	27003.3941
V. 15	10044.3361	27003.3505
V. 16	10041.9861	27004.8429
V. 17	10042.1300	27005.1069
V. 18	10036.2630	27008.8326
V. 19	10008.0256	27026.7645
V. 20	10007.6460	27026.5190
V. 21	9997.2030	27034.1483
V. 22	9993.4154	27036.8634

\* Coordinate rettilinee

**PARTICOLARE PARAPETTO**  
Scala 1:20

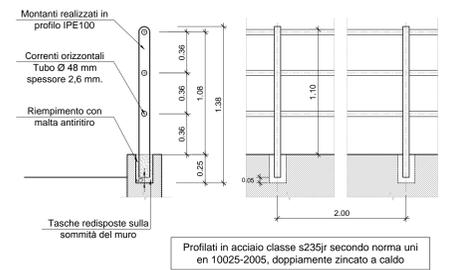

**ELABORATI DI RIFERIMENTO**  
1. PER LE CARATTERISTICHE DEI MATERIALI SI RIMANDA ALL' ELABORATO NUMERO IF1M.0.0.E.ZZ.IT.00.0.0.0.001.

**NOTE**  
1. PREVEDERE, DOPO LA DEVIATIONE DEL CANALE, L'INTASAMENTO CON CALCESTRUZZO MAGRO DEL TRATTO DI CANALE COMPRESO TRA INIZIO E FINE DEVIATIONE.

COMMITTENTE: **RFI** (R.F. FERROVIARIA ITALIANA) GRUPPO FERROVIE DELLO STATO ITALIANO

DIREZIONE LAVORI: **ITALFERR** (GRUPPO FERROVIE DELLO STATO ITALIANO)

APPALTATORE: **salini impregio**, **ASTALDI**

PROGETTAZIONE: **SVSTRA**, **SOETECHNI**, **ROCK**

PROGETTO ESECUTIVO  
LINEA FERROVIARIA NAPOLI - BARI, TRATTA NAPOLI-CANCELLO, IN VARIANTE TRA LE PK 0+000 E PK 15+885, INCLUSE LE OPERE ACCESSORIE, NELL'AMBITO DEGLI INTERVENTI DI CUI AL D.L. 133/2014, CONVERTITO IN LEGGE 164 / 2014

IN - INTERFERENZE ED OPERE IDRAULICHE  
IN07 - PROLUNGAMENTO TOMBO SCATOLARE A SPINTA AL KM 0+200.00  
PIANTA, PROFILO E SEZIONE TOMBO

APPALTATORE	PROGETTAZIONE
DIRETTORE TECNICO Ing. M. PANISI	DIRETTORE DELLA PROGETTAZIONE Ing. A. CHECCHI

COMMESSA	LOTTO	FASE	ENTE TIPO DOC.	OPERAZIONE/DISCIPLINA	PROGR.	REV.	SCALA
IF1M	00	E	ZZ	AZ	IN07	0700	001
							C

Rev.	Descrizione	Redatto	Data	Verificato	Data	Approvato	Data	Autore/Rev.	Data
A	EMESIONE PER REV	TRAMISSE	14/09/2014	MATTEO CILLI	14/09/2014	PAZZA	14/09/2014	IMPREGIO	
B	EMESIONE PER REV	TRAMISSE	17/09/2014	MATTEO CILLI	17/09/2014	PAZZA	17/09/2014	IMPREGIO	
C	EMESIONE PER REV	TRAMISSE	01/10/2014	MATTEO CILLI	01/10/2014	PAZZA	01/10/2014	IMPREGIO	

File: IF1M.0.0.E.ZZ.AZ.IN.07.0.0.001-C.DWG