


CARPENTERIA FONDAZIONE

VISTA A - A


Scala 1:50

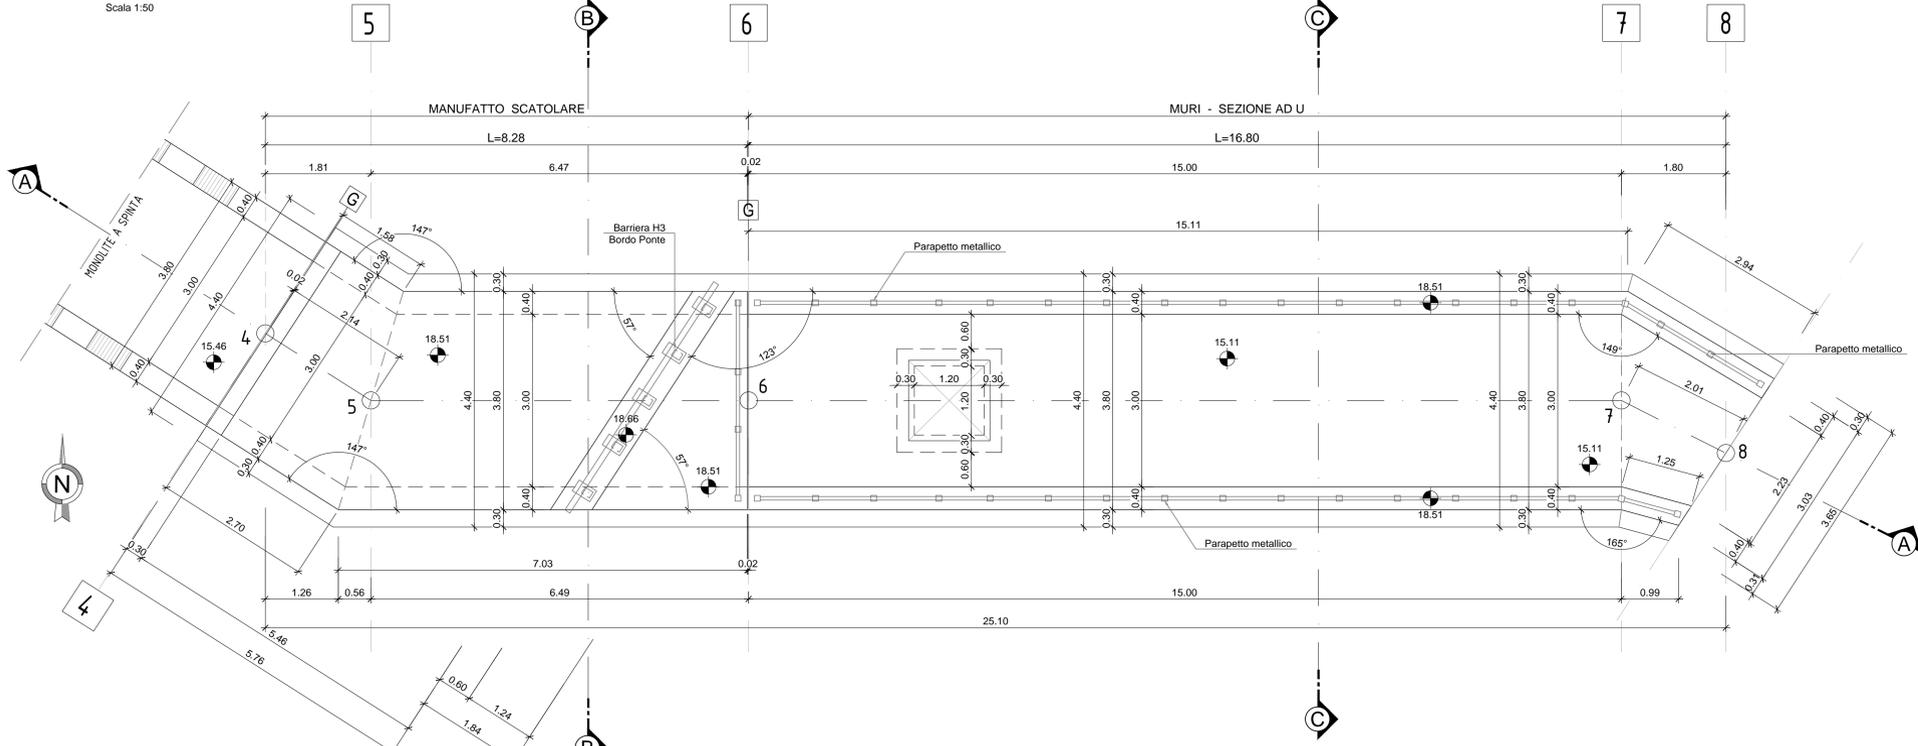

SEZIONE LONGITUDINALE


SEZIONE A - A - Pk 0+204.50

Scala 1:50

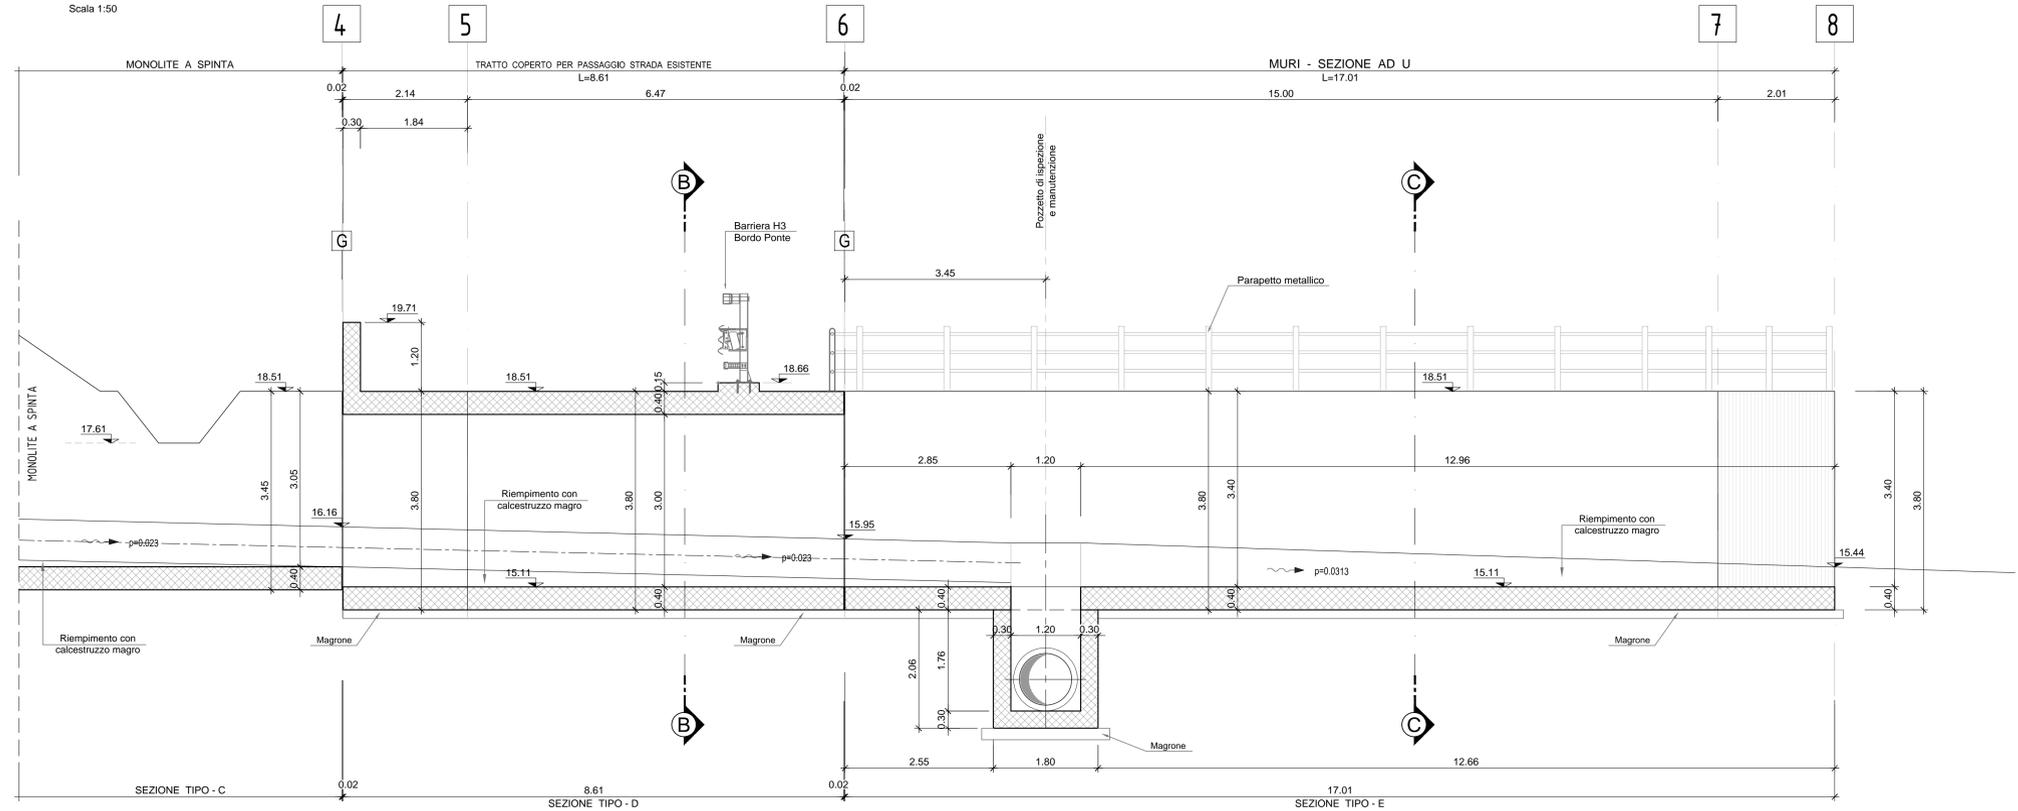


SEZIONE B - B

Scala 1:50

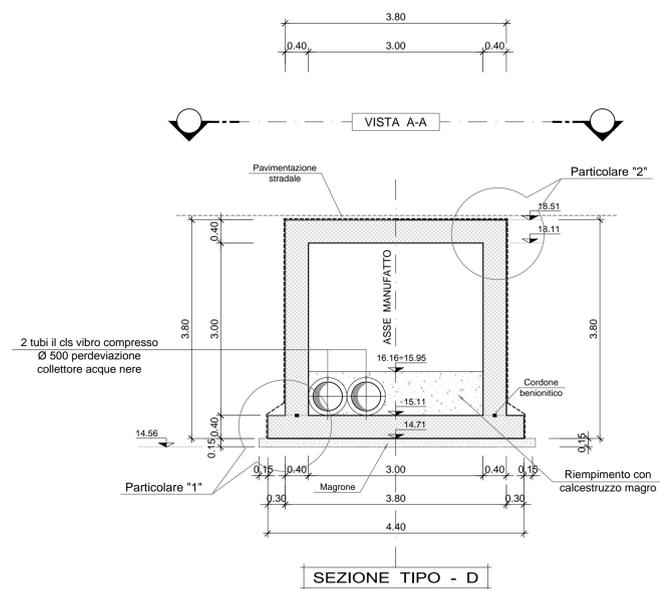


PARTICOLARE "1"

Scala 1:20

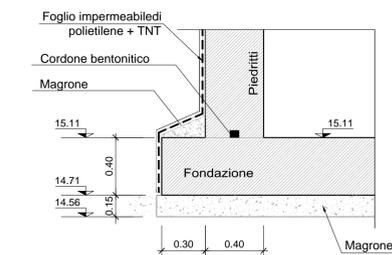


PARTICOLARE "2"

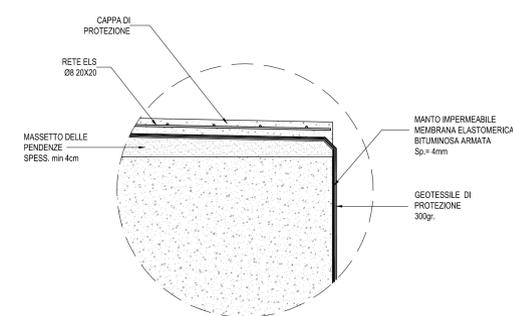

SEZIONE C - C

Scala 1:50

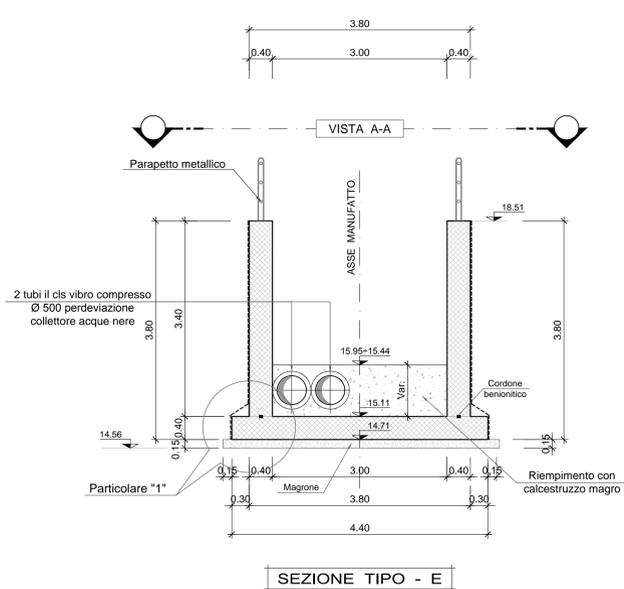

ELABORATI DI RIFERIMENTO

- PER LE CARATTERISTICHE DEI MATERIALI SI RIMANDA ALL' ELABORATO NUMERO IF1M.0.0.E.ZZ.TT.IN.00.0.0.001.

COMMITTENTE: **RFI** RETE FERROVIARIA ITALIANA GRUPPO FERROVIE DELLO STATO ITALIANE

DIREZIONE LAVORI: **ITALFERR** GRUPPO FERROVIE DELLO STATO ITALIANE

APPALTATORE: **salini impregio** MANDATARIA: **ASTALDI** MANDANTE

PROGETTAZIONE: **SYSTRA** MANDATARIA: **SOTECNI** MANDANTE: **ROCKSOIL** S.p.A.

PROGETTO ESECUTIVO

**LINEA FERROVIARIA NAPOLI - BARI, TRATTA NAPOLI-CANCELLO, IN VARIANTE TRA LE PK 0+000 E PK 15+585, INCLUSE LE OPERE ACCESSORIE, NELL'AMBITO DEGLI INTERVENTI DI CUI AL D.L. 133/2014, CONVERTITO IN LEGGE 164 / 2014**

DISEGNO

IN - INTERFERENZE ED OPERE IDRAULICHE  
IN07 - PROLUNGAMENTO TOMBINO SCATOLARE A SPINTA AL KM 0+200,00  
CARPENTERIA TRATTO IN OPERA - TAV.2

APPALTATORE	PROGETTAZIONE
DIRETTORE TECNICO Ing. M. PANISI	DIRETTORE DELLA PROGETTAZIONE Ing. A. CHECCHI

COMMESSA	LOTTO	FASE	ENTE	TIPO DOC.	OPERA/DISCIPLINA	PROGR.	REV.	SCALA:
IF1M	00	E	ZZ	BB	IN0700	002	C	1:50

Rev.	Descrizione	Redatto	Data	Verificato	Data	Approvato	Data	Autorizzato	Data
A	EMISSIONE	TRAPANESE	14/09/2019	MARTUSCELLI	15/09/2019	PIAZZA	15/09/2019	MARTUSCELLI	
B	EMISSIONE PER REV	TRAPANESE	10/09/2019	MARTUSCELLI	11/09/2019	PIAZZA	11/09/2019		
C	EMISSIONE PER REV	TRAPANESE	09/10/2019	MARTUSCELLI	09/10/2019	PIAZZA	09/10/2019		