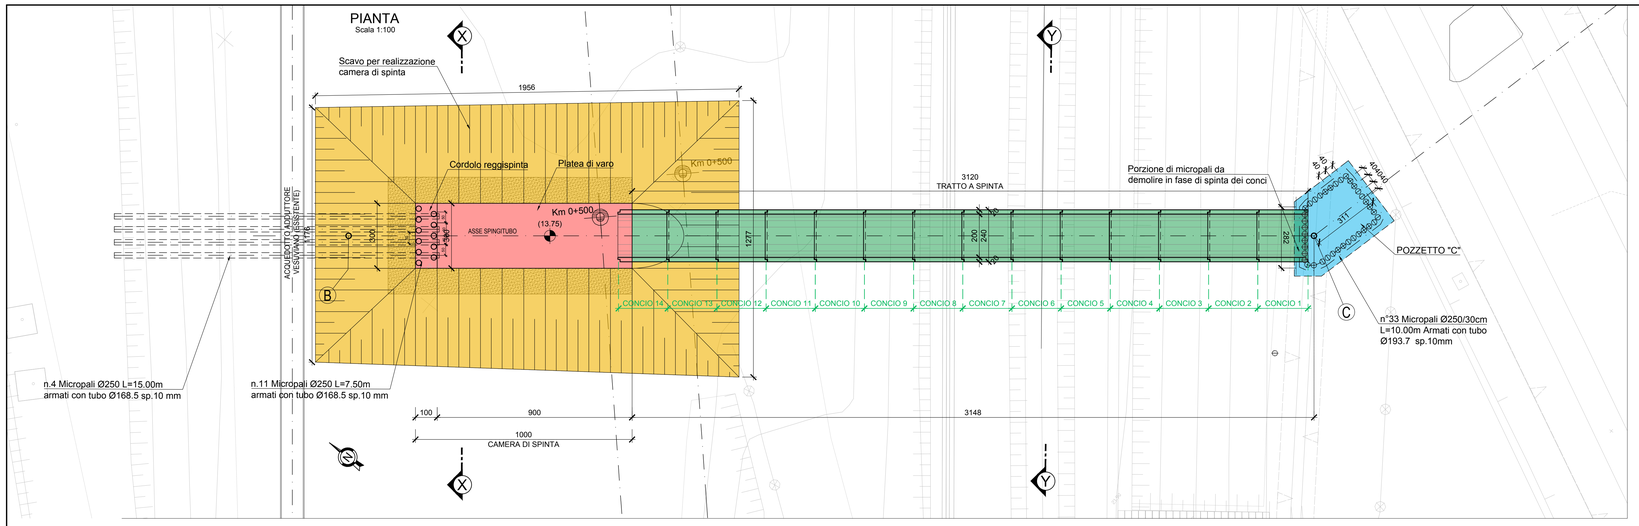

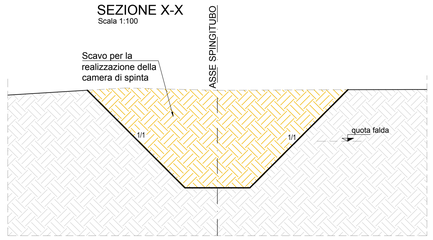

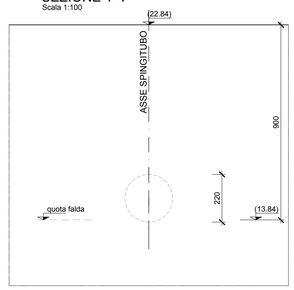

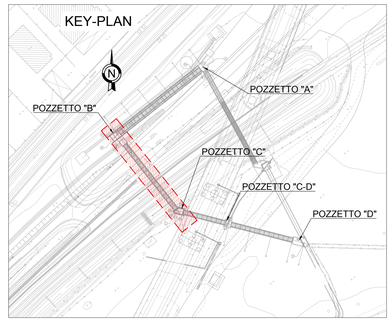

Il rinterro degli scavi dovrà essere effettuato utilizzando i seguenti materiali con riferimento alla classificazione delle terre di cui alla norma UNI 11531-1/2014:
- A1, A2, A3 se proveniente da cave di prestito;
- A1, A2, A3, A4 se proveniente dagli scavi.

Il materiale dovrà essere messo in opera a strati di spessore non superiore a 50 cm (materiale sciolto); per il materiale dei gruppi A2 e A4 gli strati dovranno avere spessore non superiore a 30 cm (materiale sciolto).

TRATTO B-C_FASE 0: ATTIVAZIONE DEL CAMPO POZZI E ATTIVAZIONE DEL PZ01-PZ02-PZ03-PZ04 E SCAVO PER LA REALIZZAZIONE DELLA CAMERA DI SPINTA

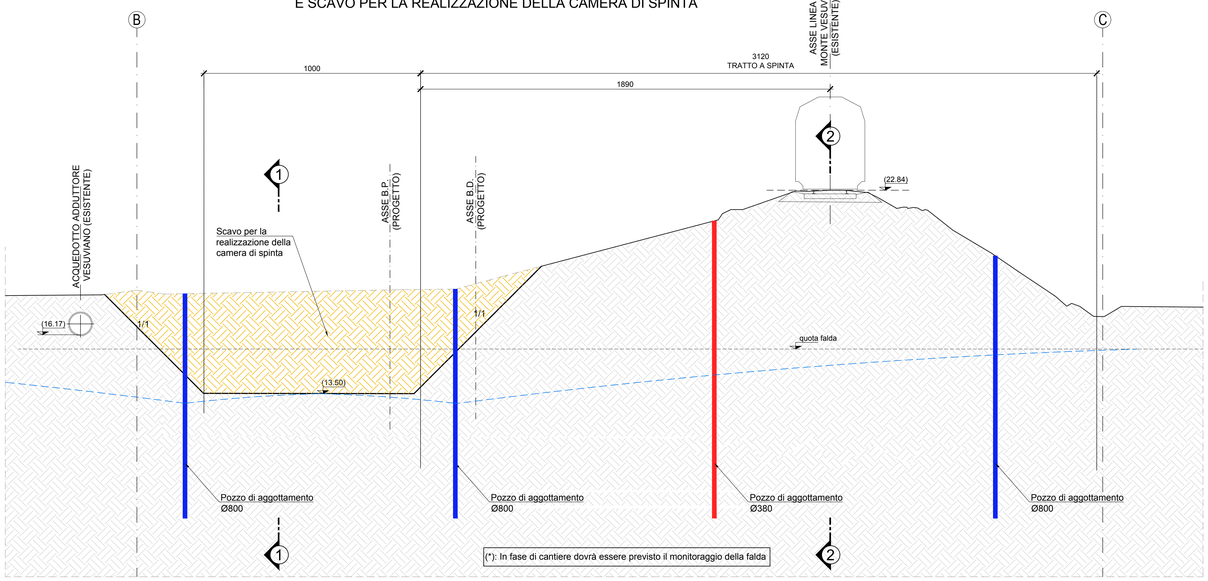

TRATTO B-C_FASE 1: REALIZZAZIONE DELLA CAMERA DI SPINTA E DELLE PARATIE DI MICROPALI DEL POZZETTO "C"

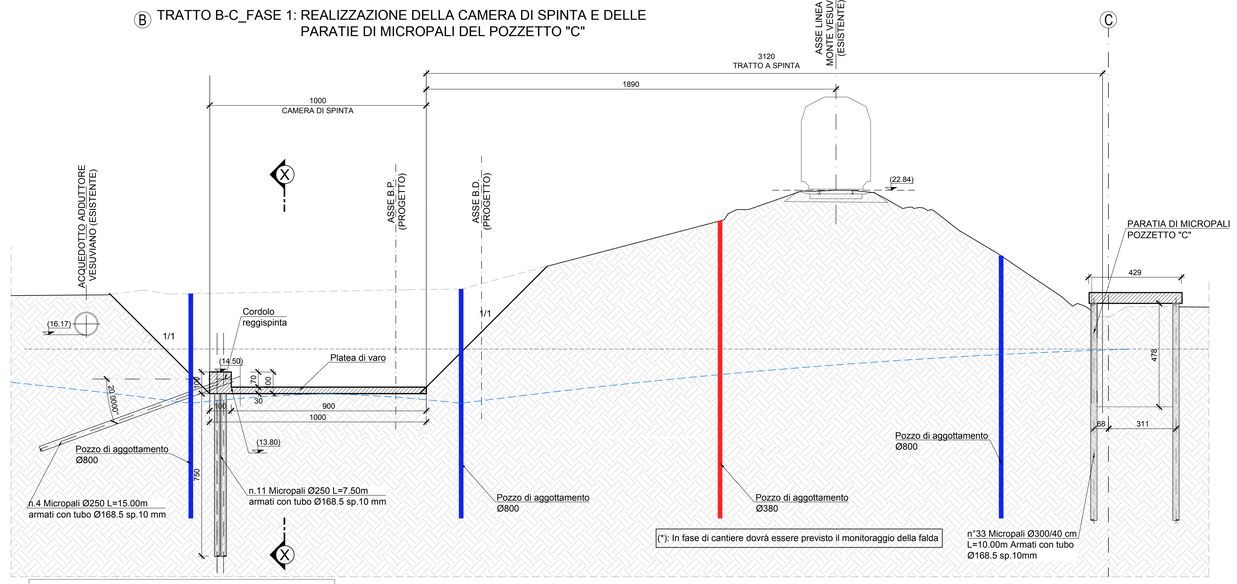

TRATTO B-C_FASE 2: ATTIVAZIONE POZZI PZ05-PZ06-PZ07-PZ08 VARO E SPINTA DEL CONCIO 1

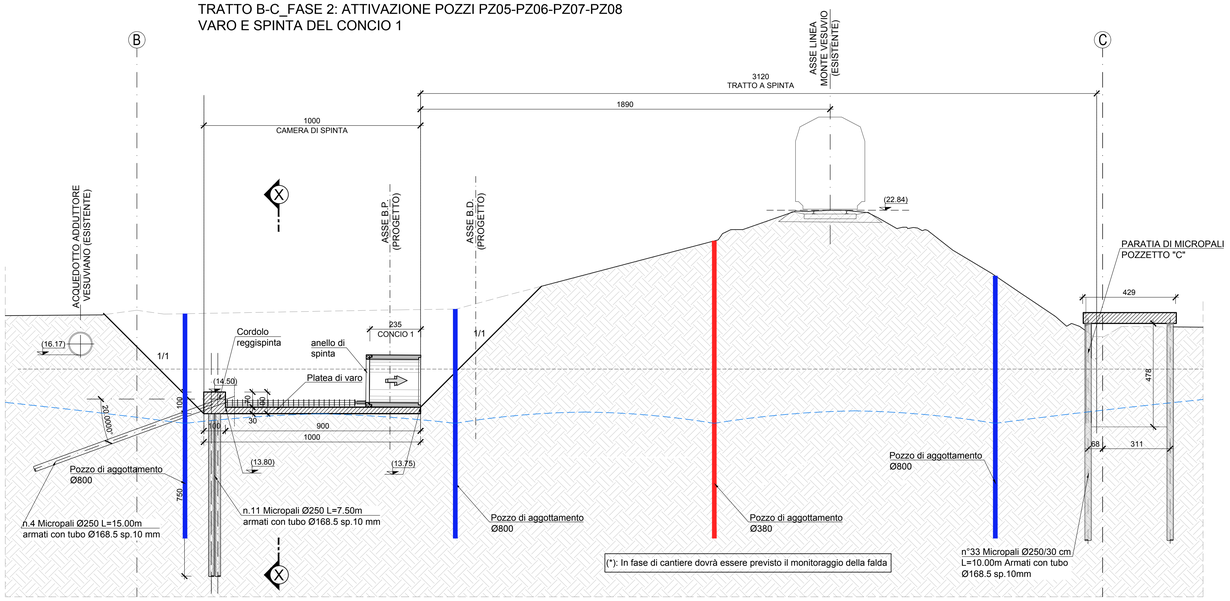

TRATTO B-C
SEQUENZA FASI ESECUTIVE

FASE 0: REALIZZAZIONE CAMPO POZZI, ATTIVAZIONE PZ01-PZ02-PZ03-PZ04 E SCAVO PER LA REALIZZAZIONE DELLA CAMERA DI SPINTA;
FASE 1: REALIZZAZIONE DELLA CAMERA DI SPINTA (MICROPALI Ø250, CORDOLO REGGISPINTA E PLATEA DI VARO) E DELLE PARATIE DI MICROPALI DEL POZZETTO "C";
FASE 2: ATTIVAZIONE POZZI PZ05-PZ06-PZ07-PZ08, VARO A SPINTA DEL CONCIO 1;
FASE 3: SPOSTAMENTO IN POSIZIONE DI VARO DEL CONCIO 2;
FASE 4: AVANZAMENTO DEI CONCI 1 E 2;
FASE 5: RIPETIZIONE DELLA FASE 3 PER LO SPOSTAMENTO IN POSIZIONE DI VARO DEL CONCIO 3;
FASE 6: RIPETIZIONE DELLA FASE 4 (AVANZAMENTO DEI CONCI 1,2 E 3);
FASE 7: RIPETIZIONE DELLA FASE 3 PER LO SPOSTAMENTO IN POSIZIONE DI VARO DEL CONCIO 4;
FASE 8: RIPETIZIONE DELLA FASE 4 (AVANZAMENTO DEI CONCI 1,2, 3 E 4);
FASE 9: RIPETIZIONE DELLA FASE 3 PER LO SPOSTAMENTO IN POSIZIONE DI VARO DEL CONCIO 5;
FASE 10: RIPETIZIONE DELLA FASE 4 (AVANZAMENTO DEI CONCI DA 1 A 5);
FASE 11: RIPETIZIONE DELLA FASE 3 PER LO SPOSTAMENTO IN POSIZIONE DI VARO DEL CONCIO 6;
FASE 12: RIPETIZIONE DELLA FASE 4 (AVANZAMENTO DEI CONCI DA 1 A 6);
FASE 13: RIPETIZIONE DELLA FASE 3 PER LO SPOSTAMENTO IN POSIZIONE DI VARO DEL CONCIO 7;
FASE 14: RIPETIZIONE DELLA FASE 4 (AVANZAMENTO DEI CONCI DA 1 A 7);
FASE 15: RIPETIZIONE DELLA FASE 3 PER LO SPOSTAMENTO IN POSIZIONE DI VARO DEL CONCIO 8;
FASE 16: RIPETIZIONE DELLA FASE 4 (AVANZAMENTO DEI CONCI DA 1 A 8);
FASE 17: RIPETIZIONE DELLA FASE 3 PER LO SPOSTAMENTO IN POSIZIONE DI VARO DEL CONCIO 9;
FASE 18: RIPETIZIONE DELLA FASE 4 (AVANZAMENTO DEI CONCI DA 1 A 9);
FASE 19: RIPETIZIONE DELLA FASE 3 PER LO SPOSTAMENTO IN POSIZIONE DI VARO DEL CONCIO 10;
FASE 20: RIPETIZIONE DELLA FASE 4 (AVANZAMENTO DEI CONCI DA 1 A 10);
FASE 21: RIPETIZIONE DELLA FASE 3 PER LO SPOSTAMENTO IN POSIZIONE DI VARO DEL CONCIO 11;
FASE 22: RIPETIZIONE DELLA FASE 4 (AVANZAMENTO DEI CONCI DA 1 A 11);
FASE 23: RIPETIZIONE DELLA FASE 3 PER LO SPOSTAMENTO IN POSIZIONE DI VARO DEL CONCIO 12;
FASE 24: RIPETIZIONE DELLA FASE 4 (AVANZAMENTO DEI CONCI DA 1 A 12);
FASE 25: RIPETIZIONE DELLA FASE 3 PER LO SPOSTAMENTO IN POSIZIONE DI VARO DEL CONCIO 13;
FASE 26: RIPETIZIONE DELLA FASE 4 (AVANZAMENTO DEI CONCI DA 1 A 13);
FASE 27: RIPETIZIONE DELLA FASE 3 PER LO SPOSTAMENTO IN POSIZIONE DI VARO DEL CONCIO 14;
FASE 28: RIPETIZIONE DELLA FASE 4 CON AVANZAMENTO DEI CONCI, DA 1 A 14, FINO AL POZZETTO "C";
FASE 29: DEMOLIZIONE PARZIALE DEI MICROPALI DEL POZZETTO "C" ED AVANZAMENTO DEI CONCI.

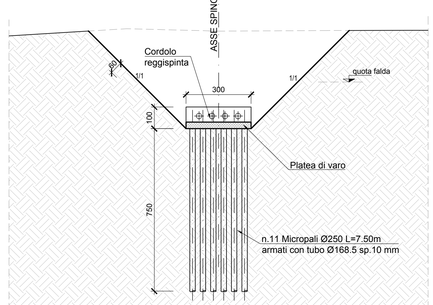

PARTICOLARE CONCI
Scala 1:50

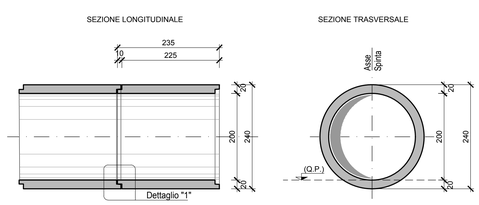

COMMITTENTE: RFI RETE FERROVIARIA ITALIANA – GRUPPO FERROVIE DELLO STATO ITALIANE

DIREZIONE LAVORI: ITALFERR – GRUPPO FERROVIE DELLO STATO ITALIANE

APPALTATORE: MANDATARIA: salini impregilo – MANDANTE: ASTALDI

PROGETTAZIONE: MANDATARIA: SYSTRA – MANDANTI: SOTECNI SYSTRA GROUP – ROCKSOIL S.p.A. CONSULENZA E ASSISTENZA TECNICA TAR - certificato ISO9001 - SOA/OS20A/OS21A

PROGETTO ESECUTIVO

LINEA FERROVIARIA NAPOLI - BARI, TRATTA NAPOLI-CANCELLO,
IN VARIANTE TRA LE PK 0+000 E PK 15+585, INCLUSE LE OPERE ACCESSORIE,
NELL'AMBITO DEGLI INTERVENTI DI CUI AL D.L. 133/2014, CONVERTITO IN LEGGE 164 / 2014

DISEGNO

IN - INTERFERENZE ED OPERE IDRAULICHE
IN08 - DEVIAZIONE COLLETTORE "C": TOMBINO SCATOLARE AL KM 0+497
FASI ESECUTIVE - TAV.1

APPALTATORE	PROGETTAZIONE	
DIRETTORE TECNICO Ing. M. PANISI	DIRETTORE DELLA PROGETTAZIONE Ing. A. CHECCHI	

COMMESSA	LOTTO	FASE	ENTE	TIPO DOC.	OPERA/DISCIPLINA	PROGR.	REV.	SCALA:
IF1M	00	E	ZZ	AZ	IN0800	002	B	VAR.

Rev.	Descrizione	Redatto	Data	Verificato	Data	Approvato	Data	Autorizzato Data
A	EMISSIONE	TRAPANESE	14/06/18	MARTUSCELLI	15/06/18	PIAZZA	15/06/18	MARTUSCELLI
B	EMISSIONE PER RdV	TRAPANESE	10/09/18	MARTUSCELLI	11/09/18	PIAZZA	11/09/18	
								12/09/18

File: IF1M.0.0.E.ZZ.AZ.IN.08.0.0.002.B.DWG — n. Elab.: