



Porzione di micropali da demolire per inserimento concio 22

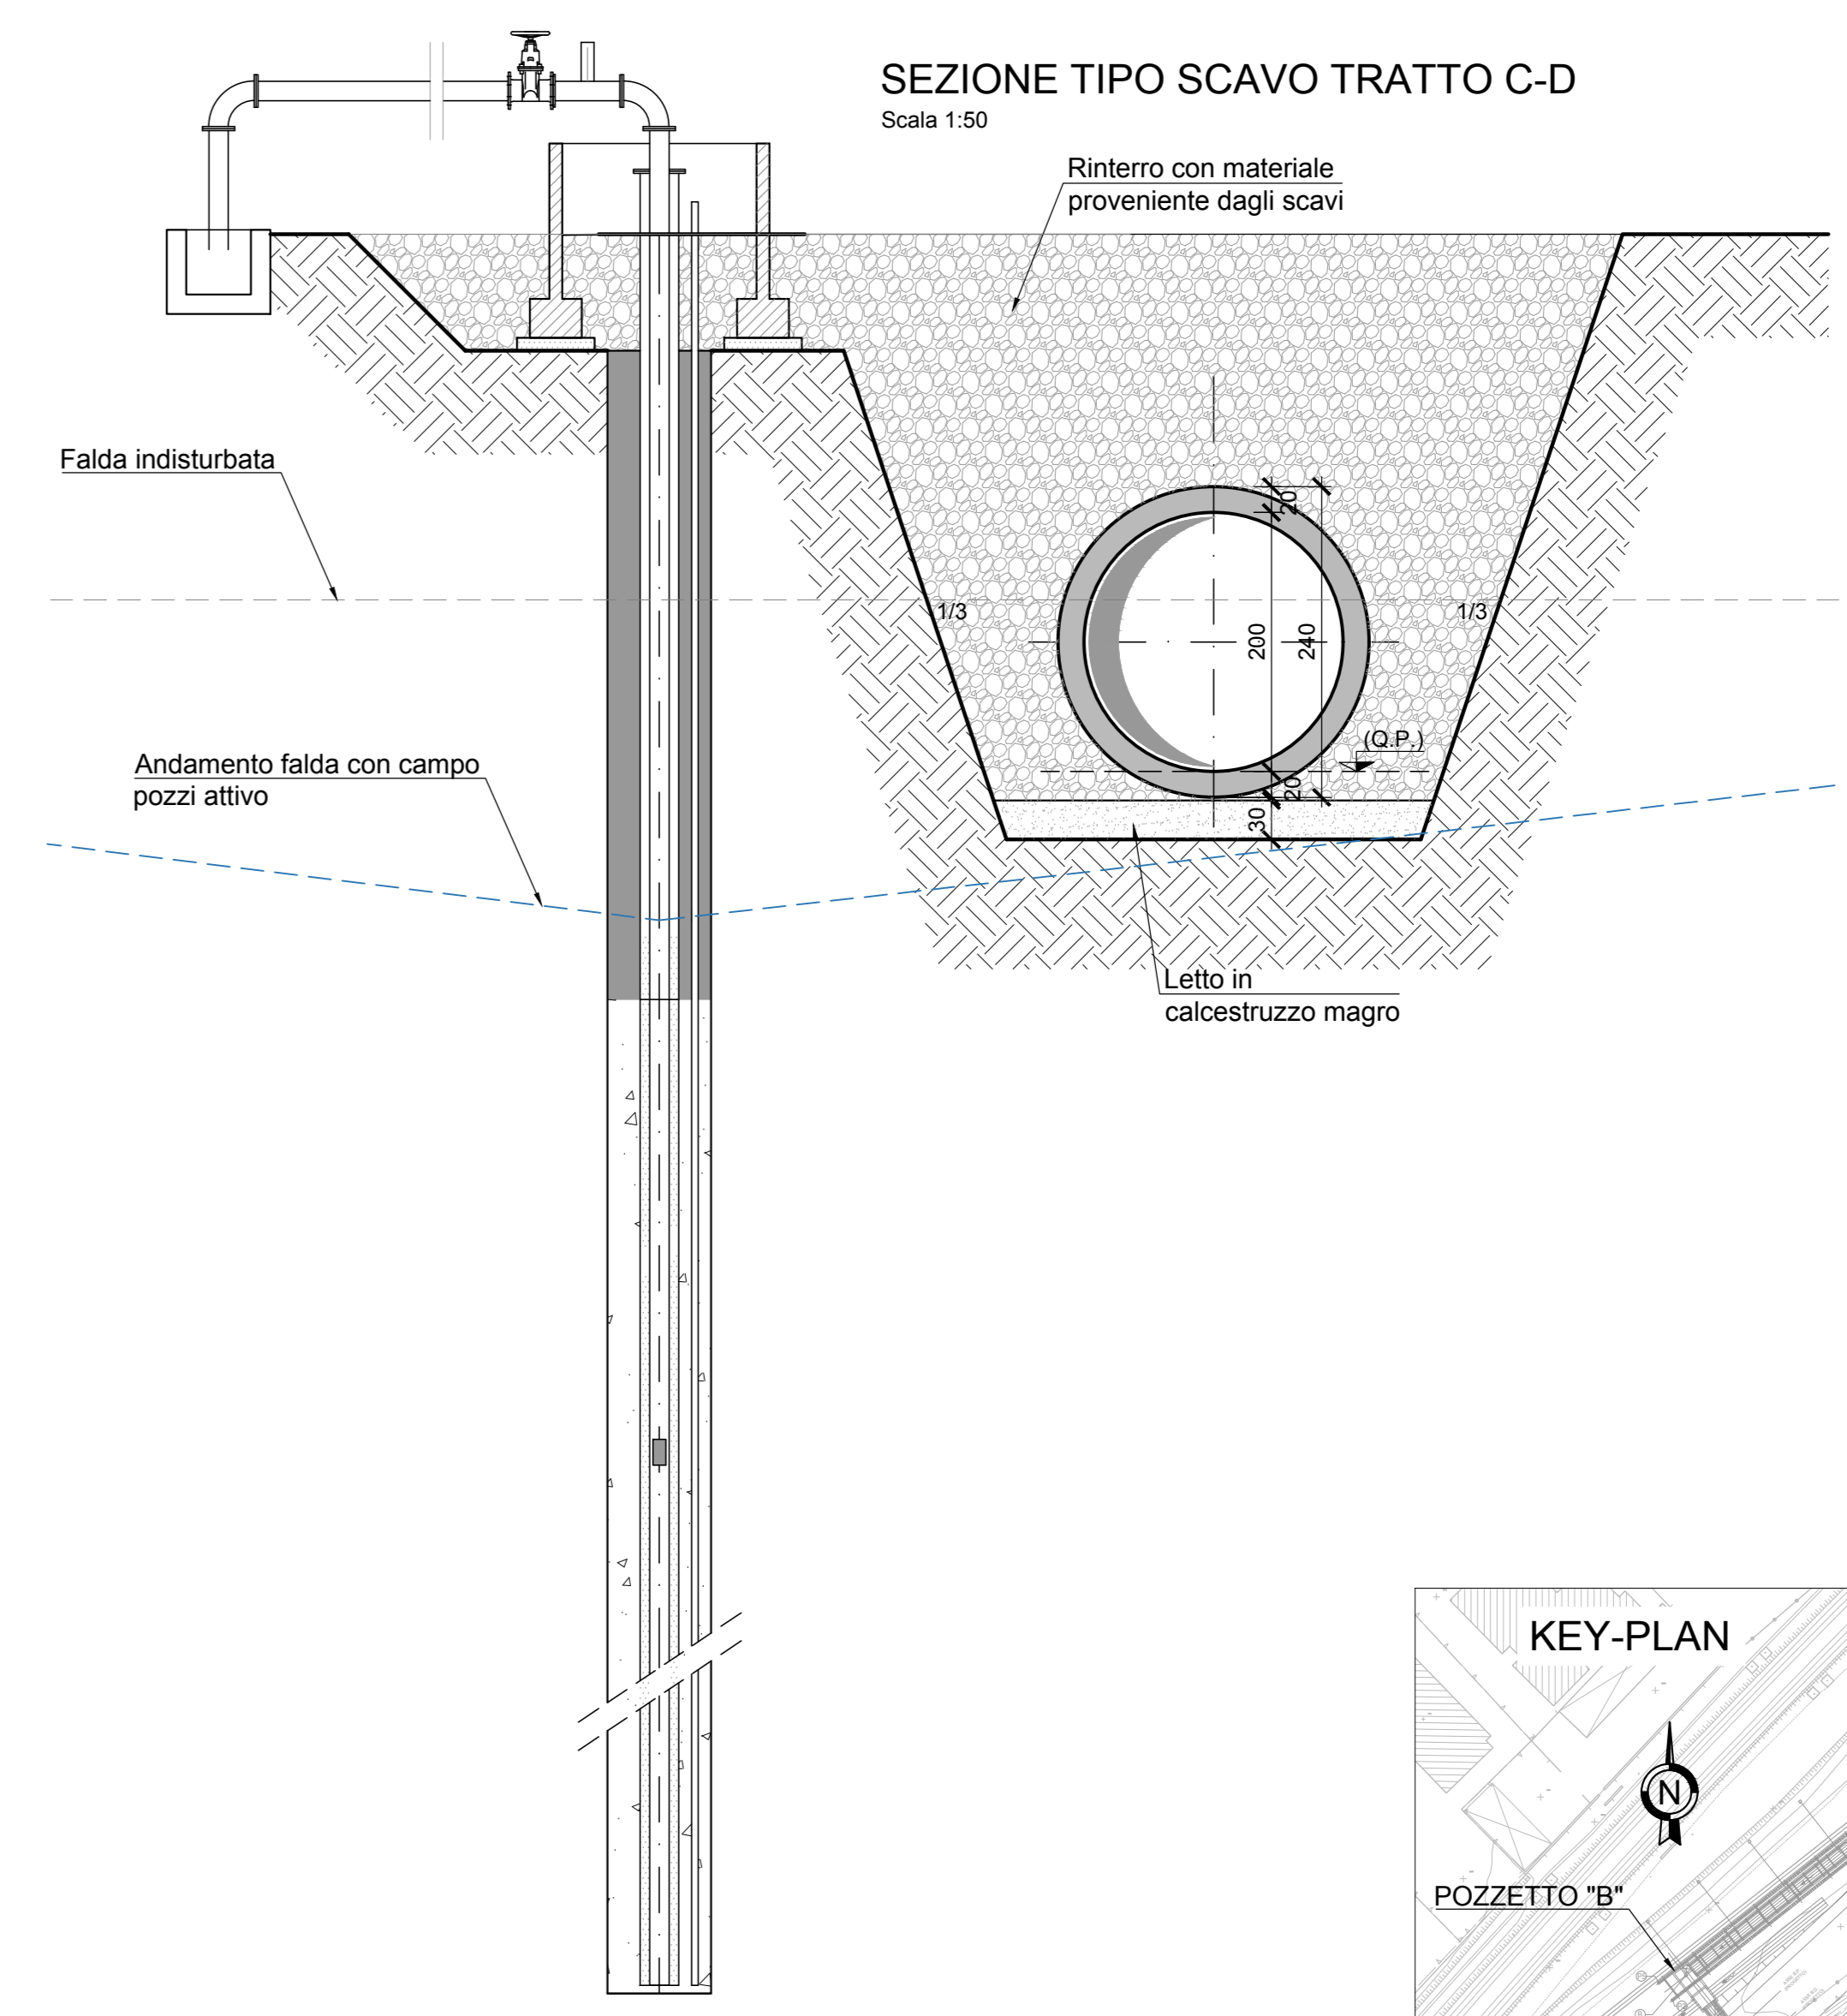


- #### TRATTO C-D SEQUENZA FASI ESECUTIVE
- FASE 1: REALIZZAZIONE E MESSA IN FUNZIONE DEI POZZI;
 - FASE 2: SCAVO E REALIZZAZIONE POZZETTO "D";
 - FASE 3: SCAVO E POSA IN OPERA TUBAZIONE Ø2000 E PRIMO TRATTO "C-D";
 - FASE 4: REALIZZAZIONE POZZETTO "C-D";
 - FASE 5: POSA IN OPERA TUBAZIONE Ø2000 E SECONDO TRATTO "C-D";
 - FASE 6: REALIZZAZIONE POZZETTO "C" E INNESTO TUBAZIONE Ø2000;

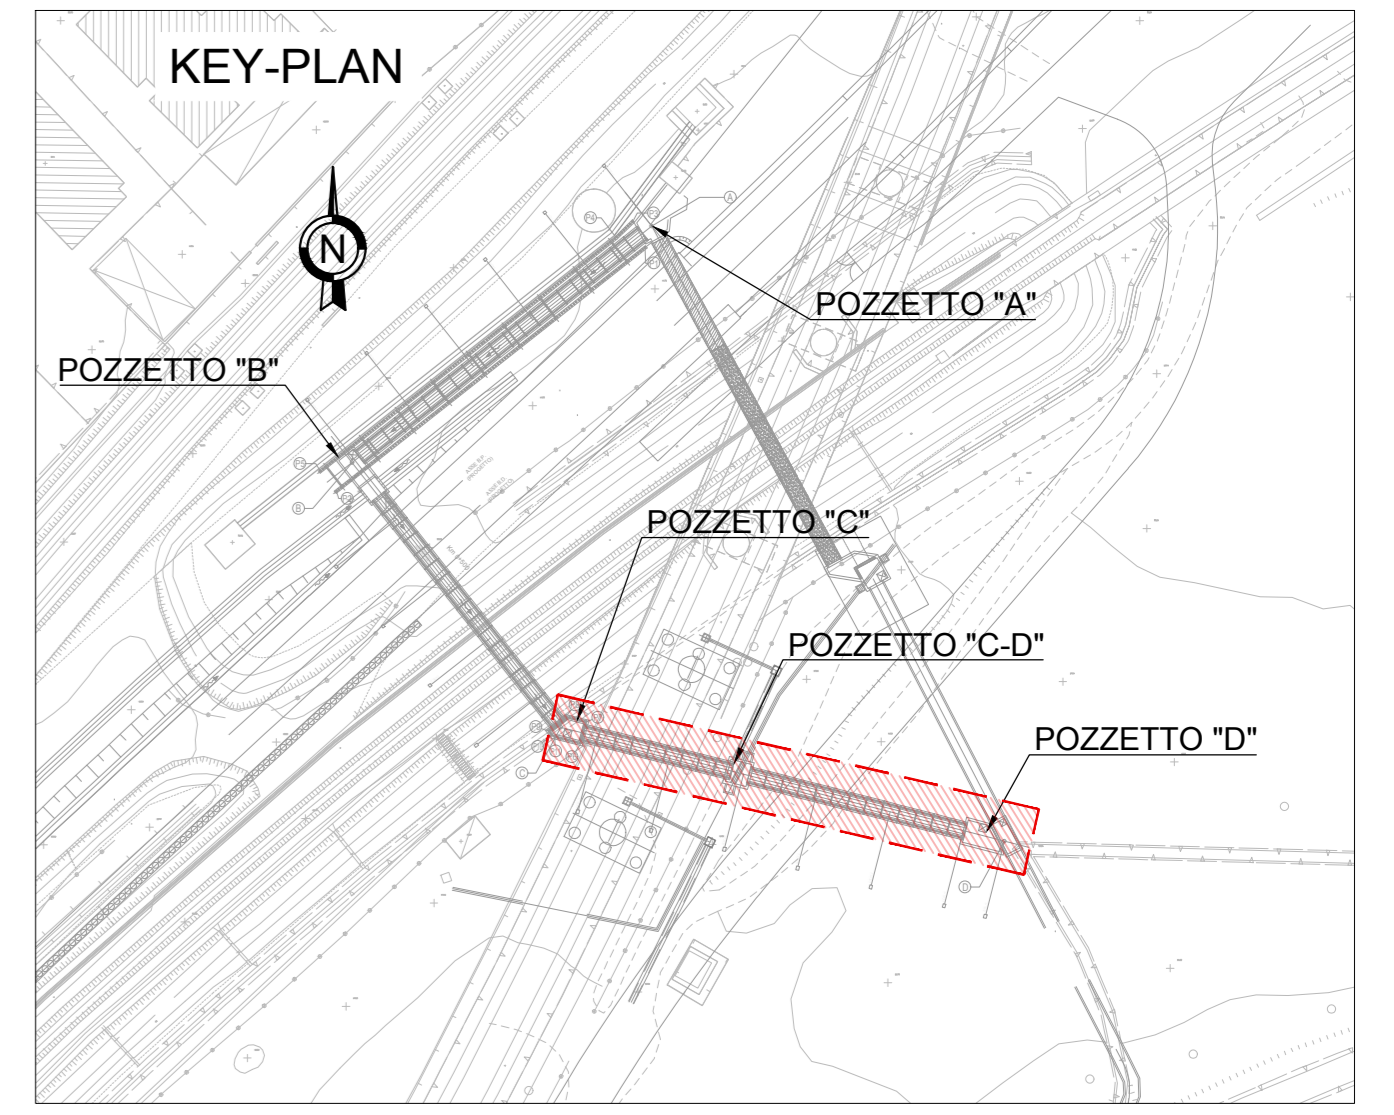

Il rinterro degli scavi dovrà essere effettuato utilizzando i seguenti materiali con riferimento alla classificazione delle terre di cui alla norma UNI 11531-1/2014:
 - A1, A2, A3 se provenienti da cave di prestito;
 - A1, A2, A3, A4 se provenienti dagli scavi.
 Il materiale dovrà essere messo in opera a strati di spessore non superiore a 50 cm (materiale sciolto); per il materiale dei gruppi A2 e A4 gli strati dovranno avere spessore non superiore a 30 cm (materiale sciolto).


PARTICOLARE CONCI

Scala 1:50

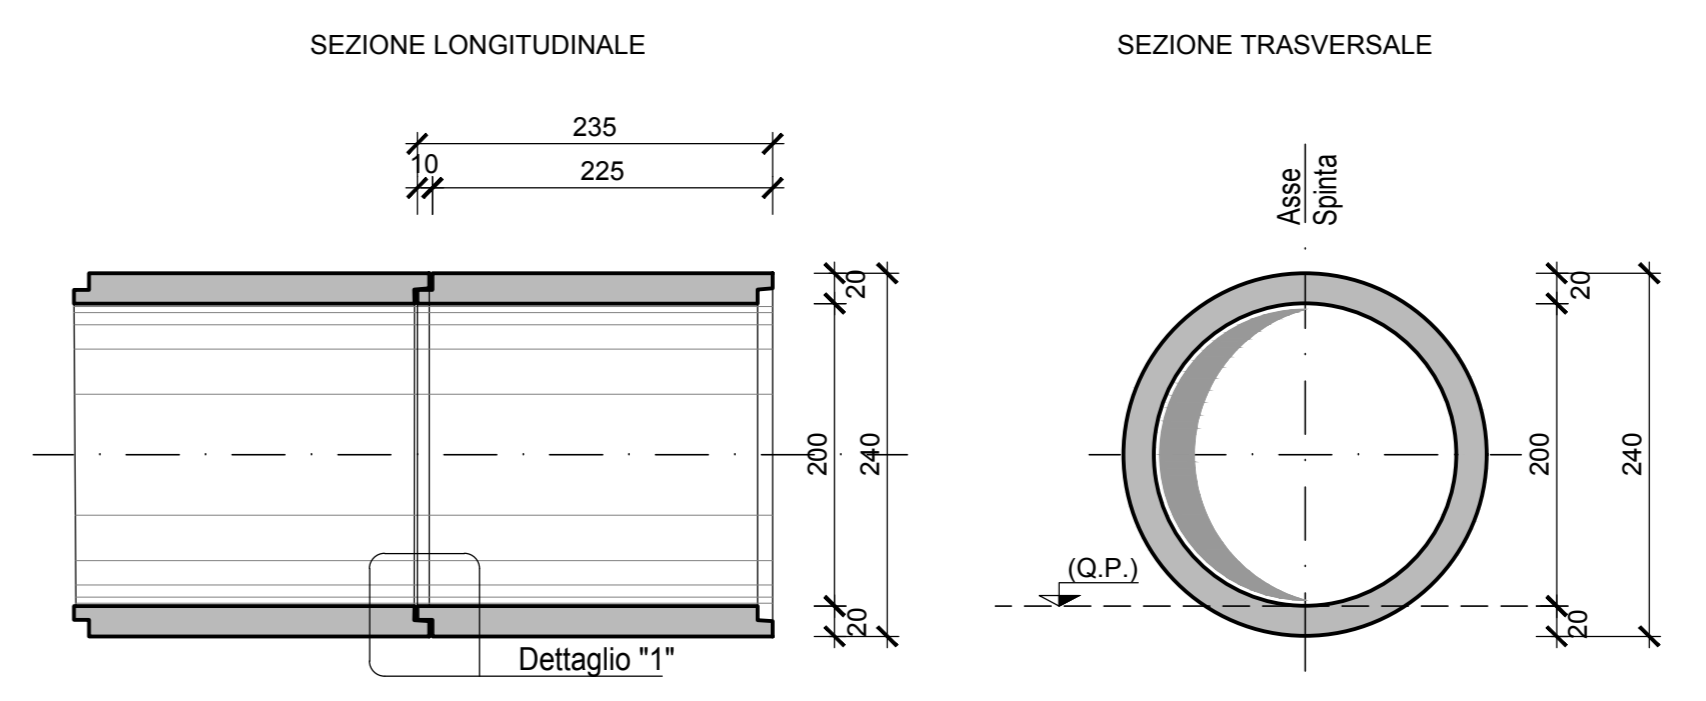

DETTAGLIO "1"

Scala 1:10

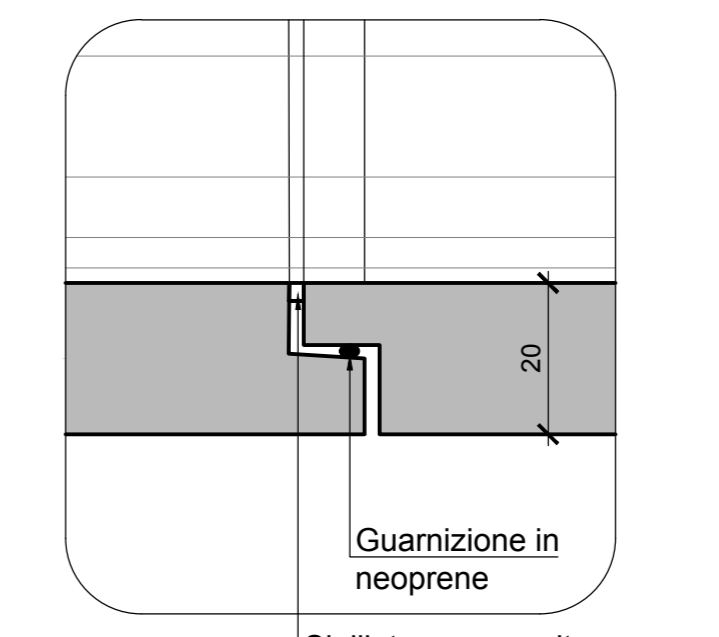

COMMITTENTE: **RFI** RETE FERROVIARIA ITALIANA GRUPPO FERROVIE DELLO STATO ITALIANO

DIREZIONE LAVORI: **ITALFERR** GRUPPO FERROVIE DELLO STATO ITALIANO

APPALTATORE: **salini impregilo** MANDATARIA: **ASTALDI** MANDANTE

PROGETTAZIONE: **SYSTRA** MANDATARIA: **SOTECNI** **ROCKSOIL** MANDANTE

PROGETTO ESECUTIVO

LINEA FERROVIARIA NAPOLI - BARI, TRATTA NAPOLI-CANCELLO, IN VARIANTE TRA LE PK 0+000 E PK 15+585, INCLUSE LE OPERE ACCESSORIE, NELL'AMBITO DEGLI INTERVENTI DI CUI AL D.L. 133/2014, CONVERTITO IN LEGGE 164 / 2014

DISEGNO
 IN - INTERFERENZE ED OPERE IDRAULICHE
 IN08 - DEVIAZIONE COLLETTORE "C": TOMBINO SCATOLARE AL KM 0+497
 FASI ESECUTIVE - TAV.4

APPALTATORE	PROGETTAZIONE
DIRETTORE TECNICO Ing. M. PANISI	DIRETTORE DELLA PROGETTAZIONE Ing. A. CHECCHI

COMMESSA	LOTTO	FASE	ENTE	TIPO DOC.	OPERA/DISCIPLINA	PROGR.	REV.	SCALA:
IF1M	00	E	ZZ	AZ	IN0800	005	B	VAR.

Rev.	Descrizione	Redatto	Data	Verificato	Data	Approvato	Data	Autorizzato Data
A	EMMISSIONE	TRAMANESE	10/09/18	MARTUSCELLI	10/09/18	PAZZA	10/09/18	MARTUSCELLI
B	EMMISSIONE PER REV	TRAMANESE	10/09/18	MARTUSCELLI	11/09/18	PAZZA	11/09/18	

File: IF1M 0.0.E.ZZ.AZ.IN.08.0.005.B.DWG n. Elab.: