
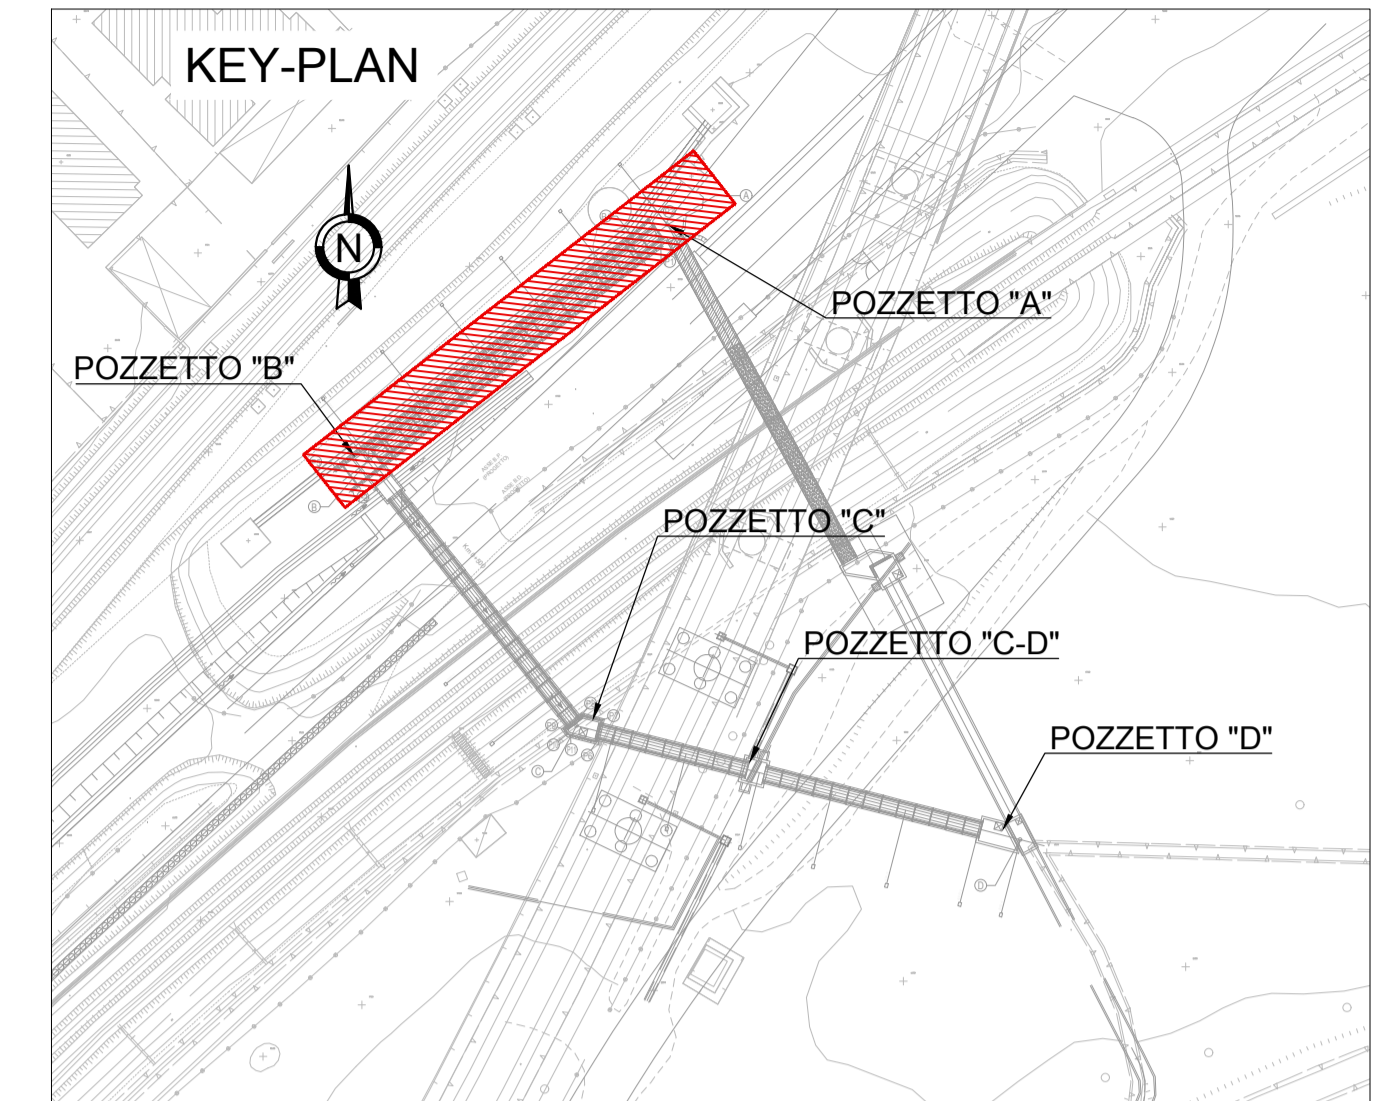


TRATTO A-B\_FASE 4: REALIZZAZIONE DEL TRATTO DI TUBO A-B

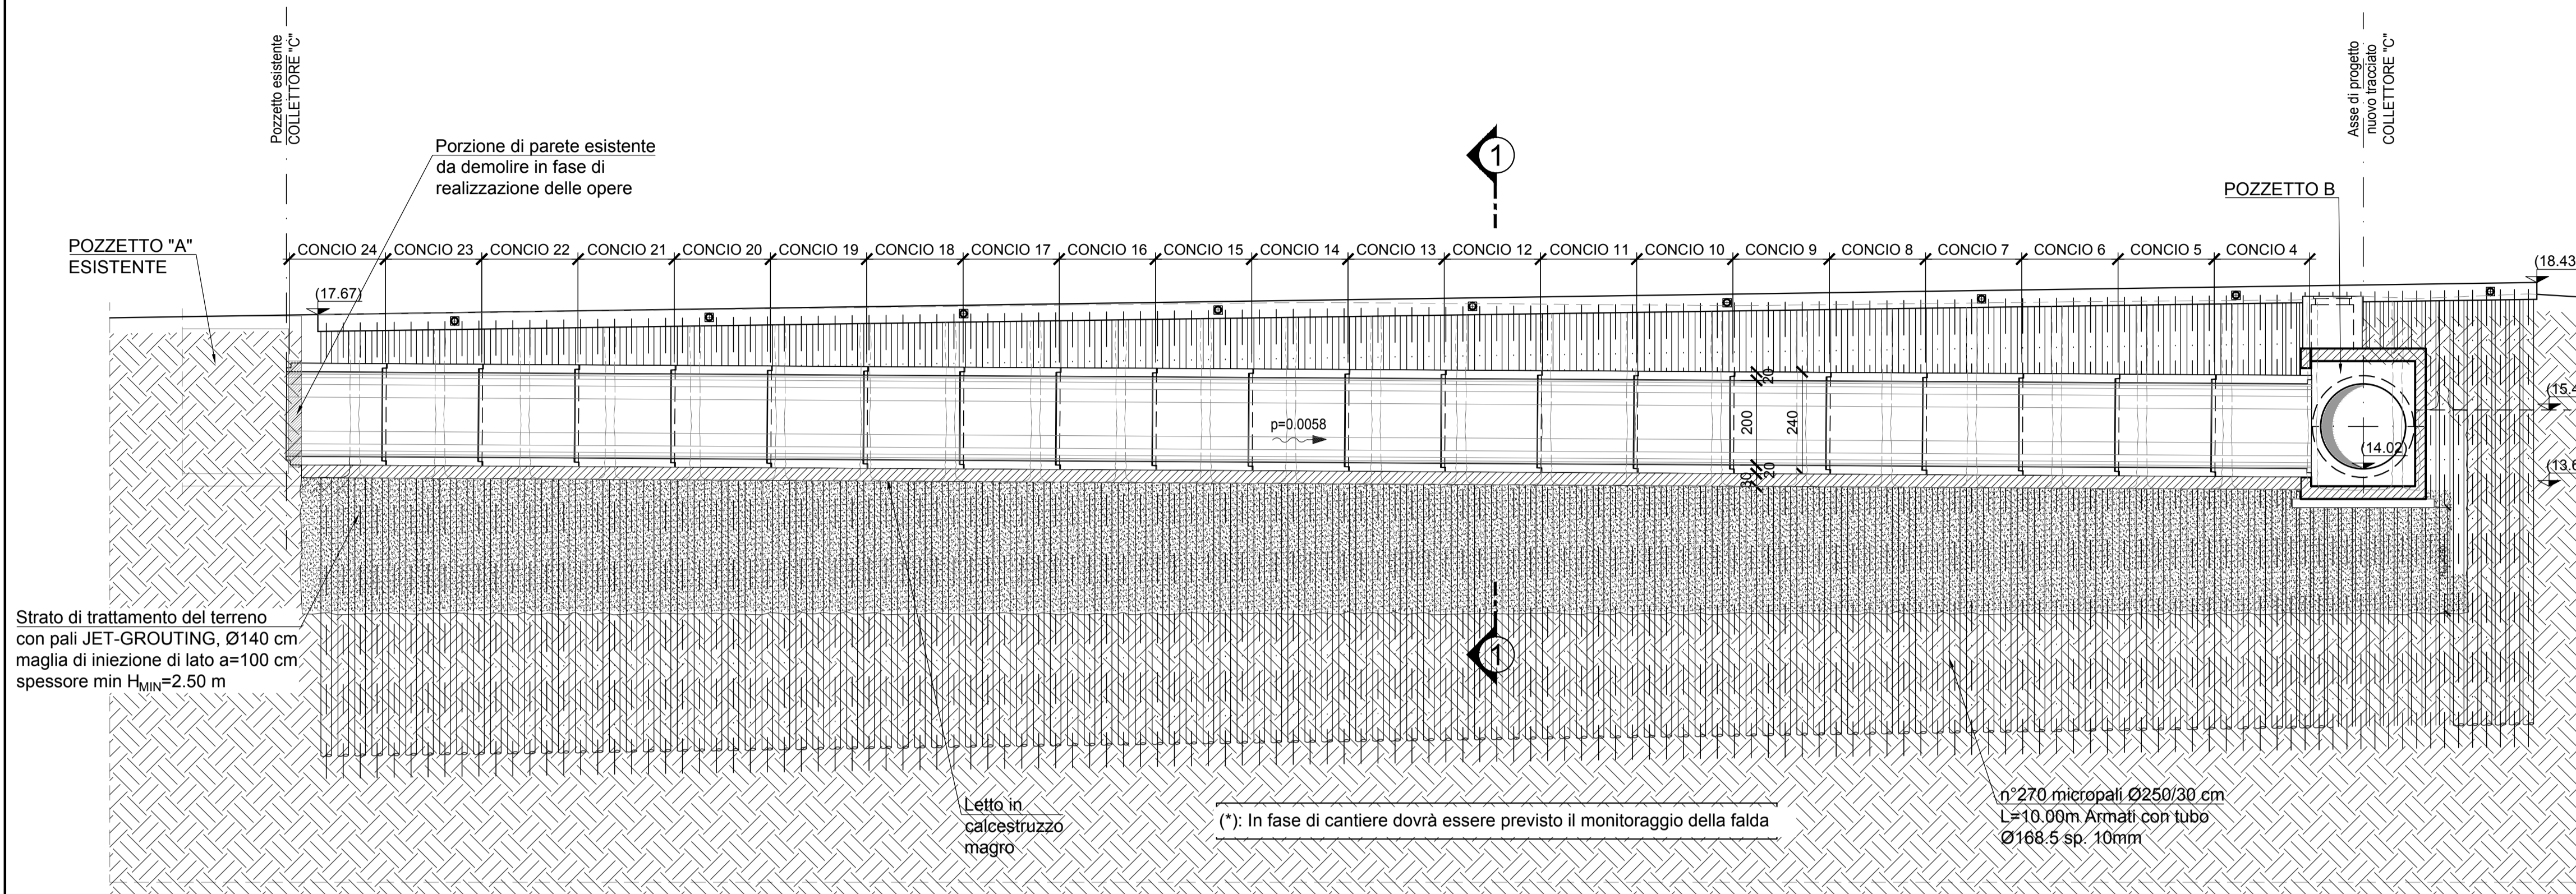


Il riporto degli scavi dovrà essere effettuato utilizzando i seguenti materiali con riferimento alla classificazione delle terre di cui alla norma UNI 11531-1/2014:

- A1, A2, A3 se provenienti da cave di prestito;
- A1, A2, A3, A4 se provenienti dagli scavi.

Il materiale dovrà essere messo in opera a strati di spessore non superiore a 50 cm (materiale sciolto); per il materiale dei gruppi A2 e A4 gli strati dovranno avere spessore non superiore a 30 cm (materiale sciolto).

SEZIONE 1-1 - FASE 4  
Scala 1:50

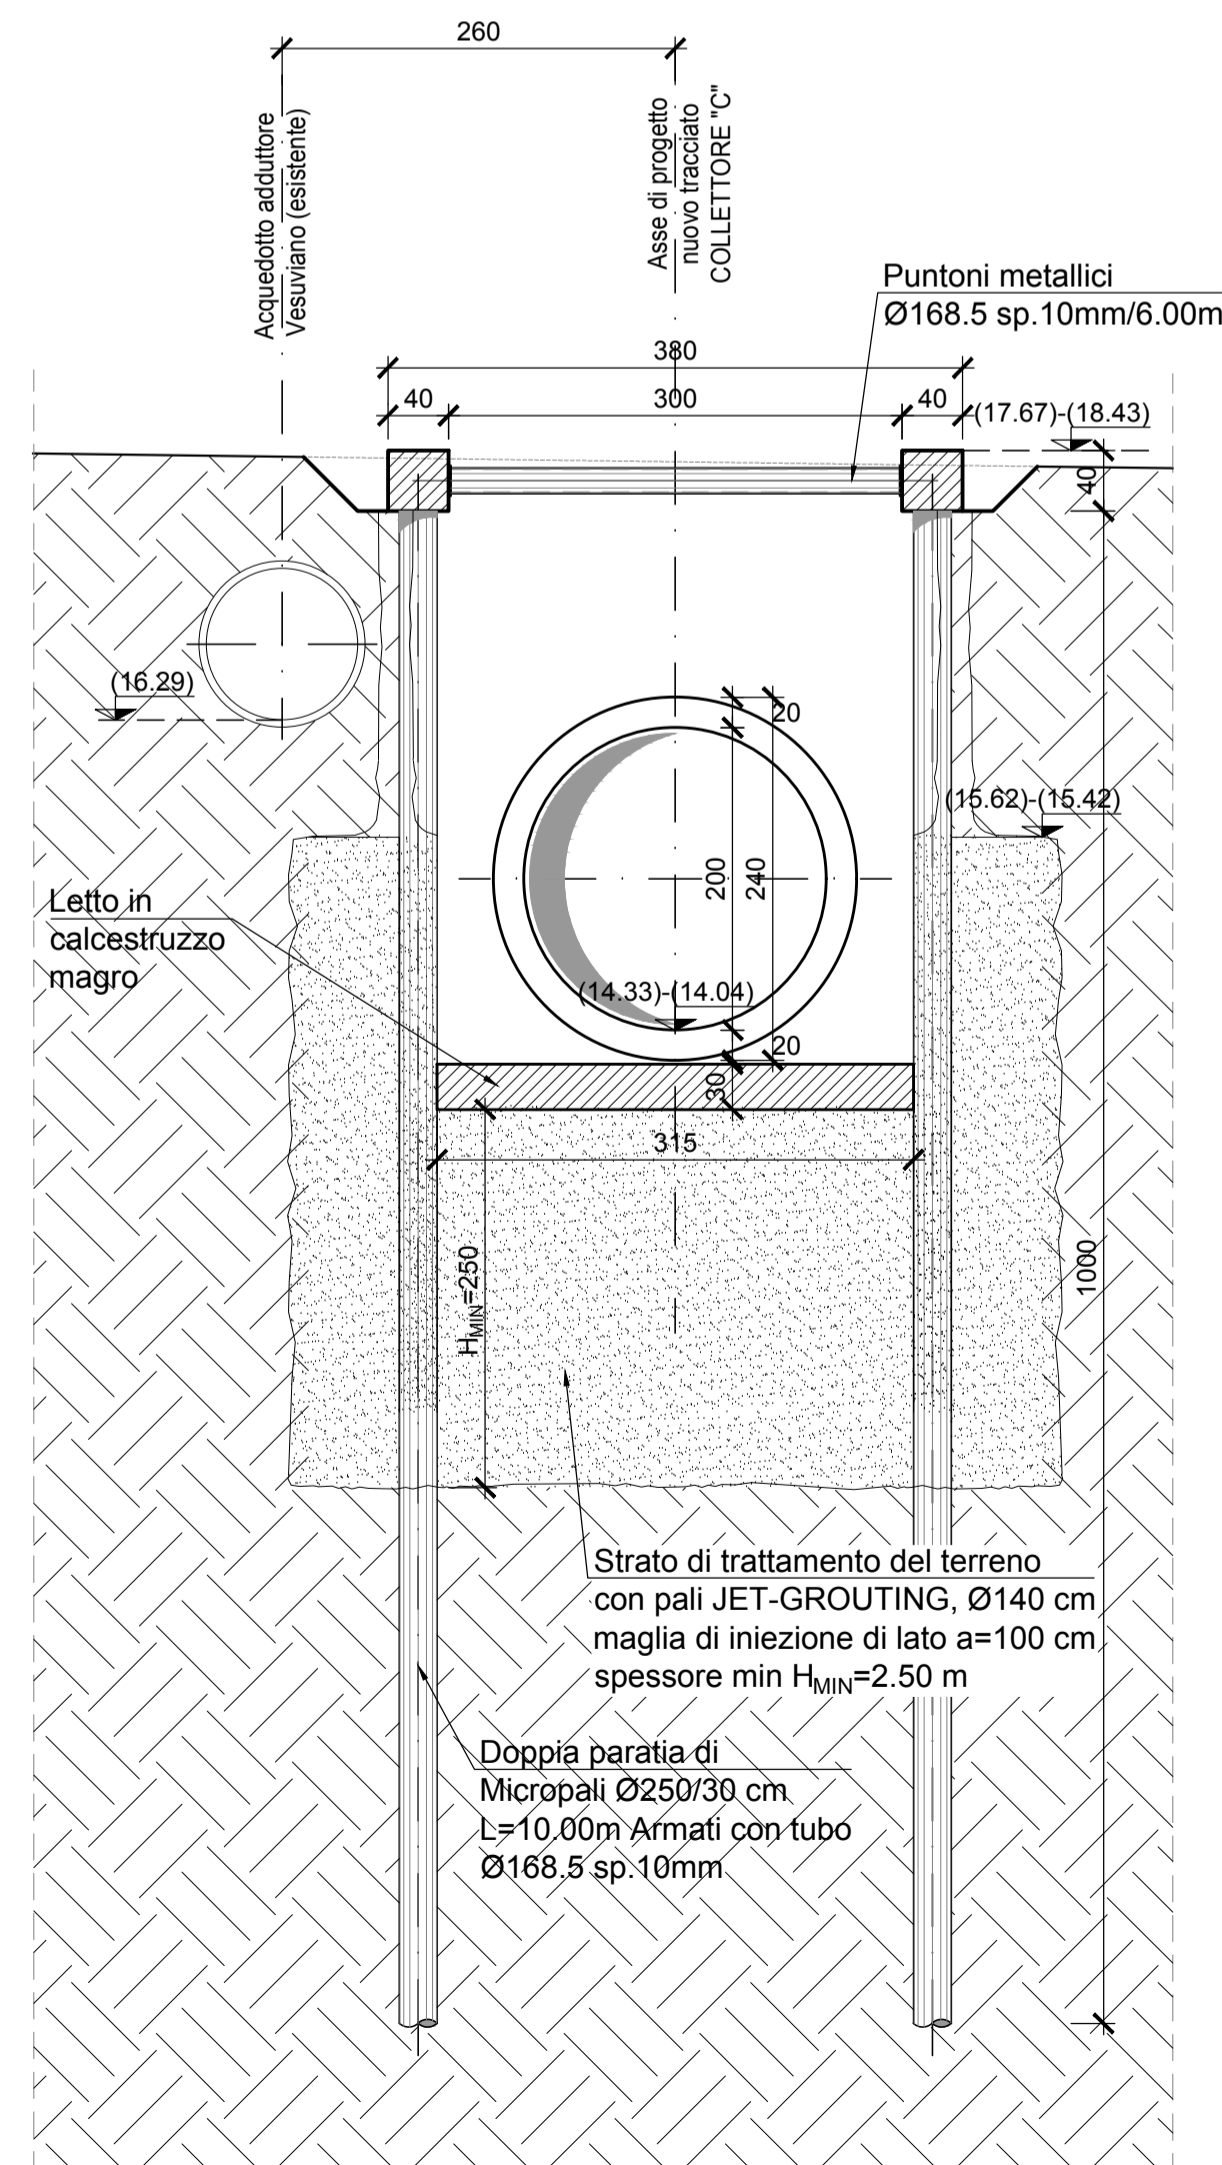

TRATTO A-B  
SEQUENZA FASI ESECUTIVE

- FASE 1: REALIZZAZIONE DEL TRATTO IN OPERA (CONCI 1, 2 E 3) E RINTERRO DELLO SCAVO UTILIZZATO PER LA REALIZZAZIONE DELLA CAMERA DI SPINTA DEL TRATTO TRA C E D;
- FASE 2: REALIZZAZIONE DEL TAPPO DI FONDO IN JET-GROUTING E DELLA PARATIA DI MICROPALI Ø250 A PASSO 0.30m, L=10.00m, ARMATI CON TUBO Ø168.5 sp.10mm;
- FASE 3: REALIZZAZIONE DELLO SCAVO DI SBANCAMENTO TRA LE PARATIE E DEL LETTO IN CALCESTRUZZO MAGRO, REALIZZAZIONE DEL NUOVO POZZETTO "B" (COME DA ELABORATO GRAFICO IF1M.0.0.E.ZZ.BB.IN.08.0.0.004);
- FASE 4: REALIZZAZIONE DEL TRATTO DI TUBO A-B MEDIANTE POSIZIONAMENTO DEI CONCI DA 4 A 24 E REALIZZAZIONE DEL COLLEGAMENTO TRA IL NUOVO TRATTO DEL "COLLETTORE C" ED IL "POZZETTO A" ESISTENTE;

COMMITTENTE:

DIREZIONE LAVORI:

APPALTATORE: MANDATARIA: MANDANTE:

PROGETTAZIONE: MANDATARIA: MANDANTE:

PROGETTO ESECUTIVO

**LINEA FERROVIARIA NAPOLI - BARI, TRATTA NAPOLI-CANCELLO, IN VARIANTE TRA LE PK 0+000 E PK 15+585, INCLUSE LE OPERE ACCESSORIE, NELL'AMBITO DEGLI INTERVENTI DI CUI AL D.L. 133/2014, CONVERTITO IN LEGGE 164 / 2014**

DISEGNO

IN - INTERFERENZE ED OPERE IDRAULICHE  
IN08 - DEVIAZIONE COLLETTORE "C": TOMBINO SCATOLARE AL KM 0+497  
FASI ESECUTIVE - TAV.6

|                                     |  |
|-------------------------------------|--|
| APPALTATORE                         | PROGETTAZIONE                                    |
| DIRETTORE TECNICO<br>Ing. M. PANISI | DIRETTORE DELLA PROGETTAZIONE<br>Ing. A. CHECCHI |

COMMESSA LOTTO FASE ENTE TIPO DOC. OPERA/DISCIPLINA PROGR. REV. SCALA:

IF1M 00 E ZZ AZ IN0800 007 B VAR.

| Rev. | Descrizione       | Redatto  | Data     | Verificato  | Data     | Approvato | Data     | Autorizzato Data |
|------|-------------------|----------|----------|-------------|----------|-----------|----------|------------------|
| A    | EMISSIONE         | TRAPANSE | 14/06/18 | MARTUSCELLI | 15/06/18 | PIAZZA    | 15/06/18 | MARTUSCELLI      |
| B    | EMISSIONE PER R0V | TRAPANSE | 10/09/18 | MARTUSCELLI | 11/09/18 | PIAZZA    | 11/09/18 |                  |

File: IF1M.0.0.E.ZZ.AZ.IN.08.0.0.007.B.DWG n. Elab.: