



PIANTA SCAVI  
Scala 1:200

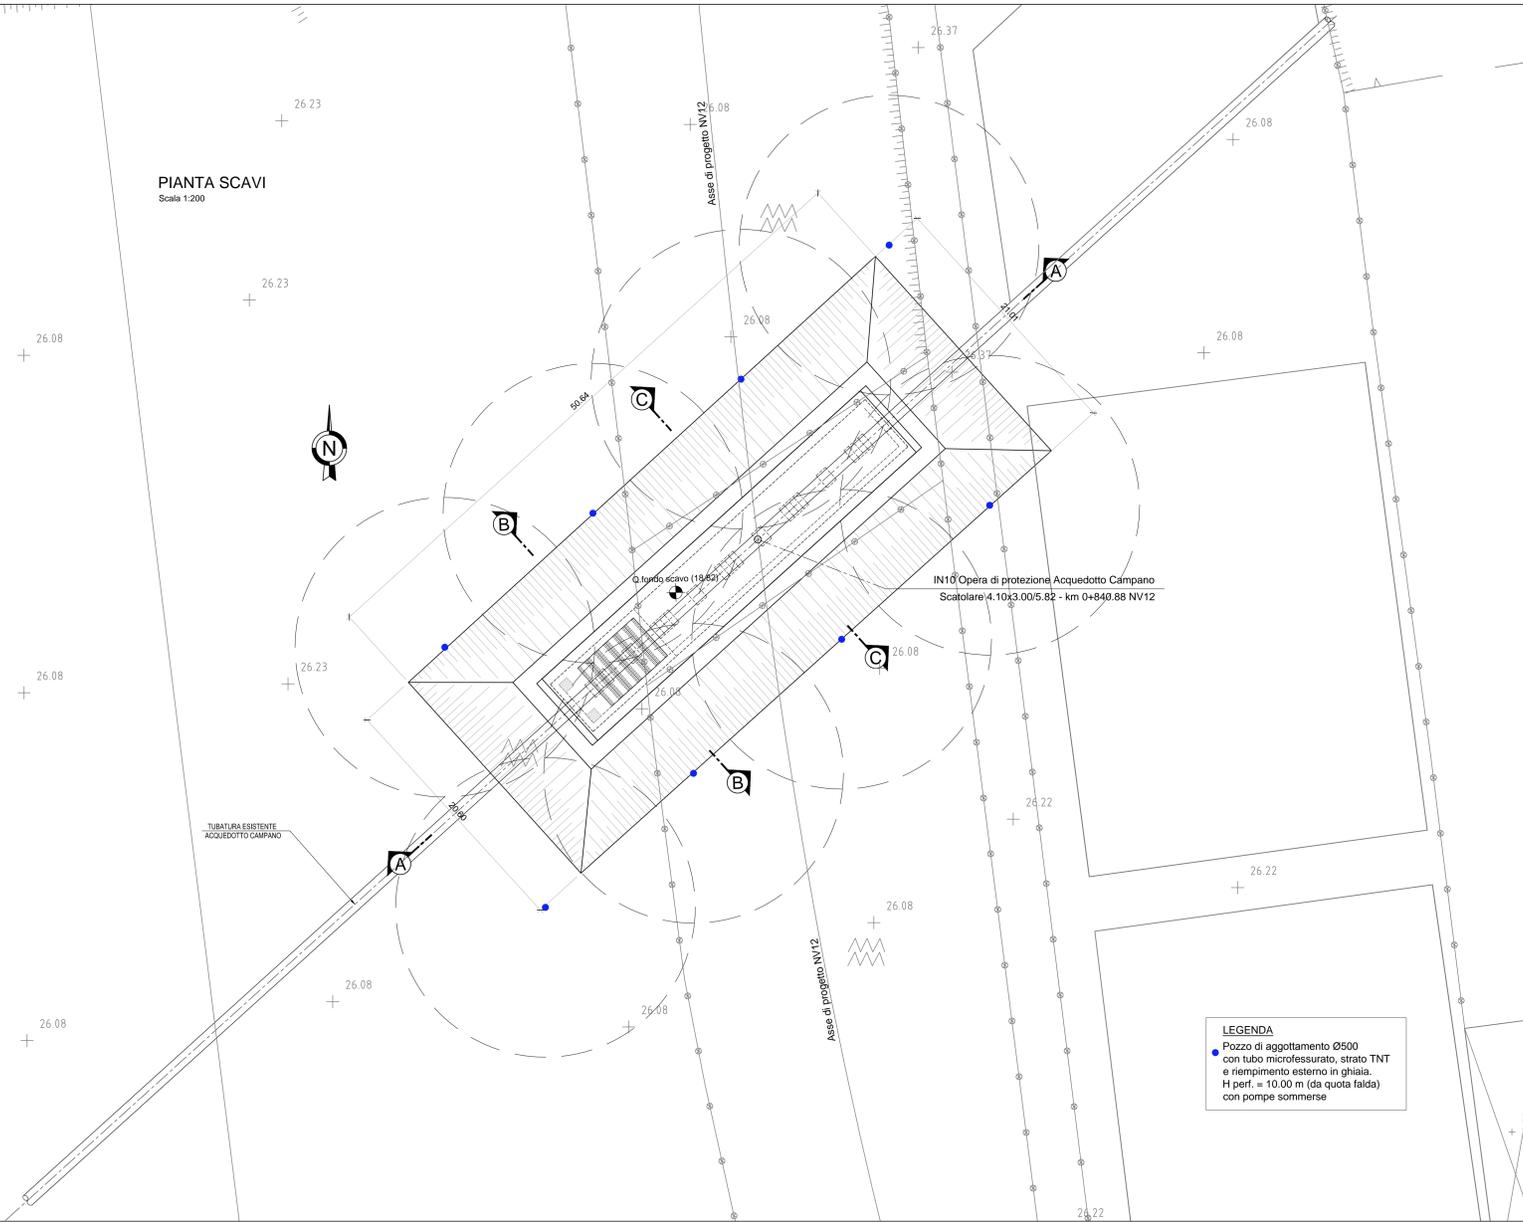


**LEGENDA**  
 ● Pozzo di aggettamento Ø500 con tubo microfessurato, strato TNT e riempimento esterno in ghiaia. H perf. = 10.00 m (da quota falda) con pompe sommerse


SEZIONE B - B  
Scala 1:200

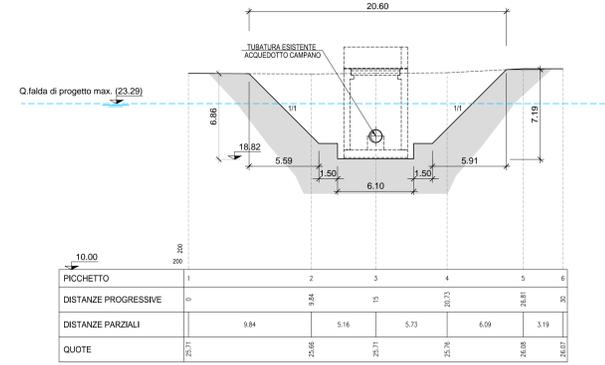

SEZIONE C - C  
Scala 1:200

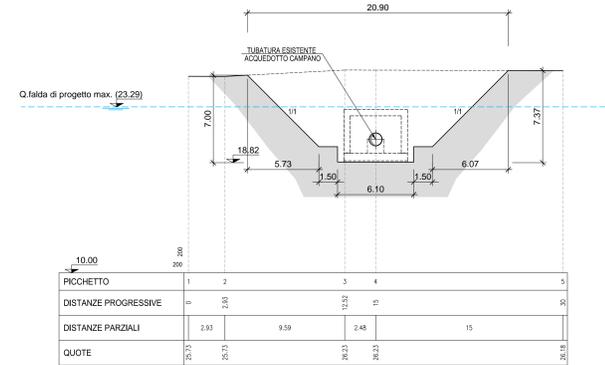

PROFILO LONGITUDINALE  
Pk 0+640.88  
Scala 1:100

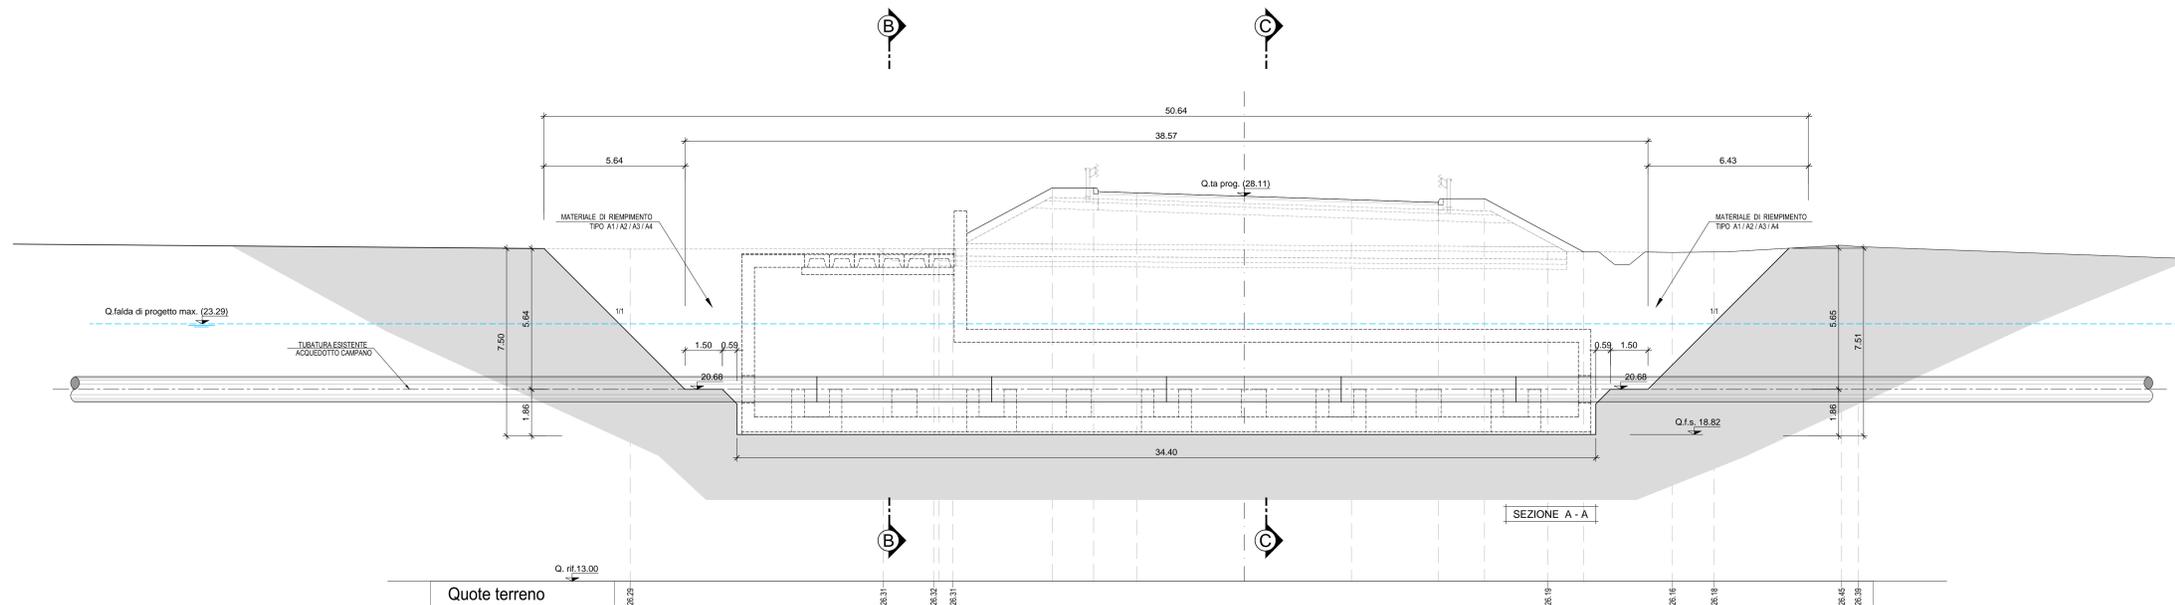

**CARATTERISTICHE MATERIALI**  
 1. PER LE CARATTERISTICHE DEI MATERIALI SI RIMANDA ALL'ELABORATO NUMERO IF1M.0.0.E.ZZ.TT.IN.00.0.0.001.

COMMITTENTE: **RFI** RETE FERROVIARIA ITALIANA GRUPPO FERROVIE DELLO STATO ITALIANE

DIREZIONE LAVORI: **ITALFERR** GRUPPO FERROVIE DELLO STATO ITALIANE

APPALTATORE: **salini impregilo** MANDATARIA; **ASTALDI** MANDANTE

PROGETTAZIONE: **SYSTRA** MANDATARIA; **SOTECNI** MANDANTE; **ROCKSOIL** MANDANTE

**PROGETTO ESECUTIVO**  
**LINEA FERROVIARIA NAPOLI - BARI, TRATTA NAPOLI-CANCELLO, IN VARIANTE TRA LE PK 0+000 E PK 15+585, INCLUSE LE OPERE ACCESSORIE, NELL'AMBITO DEGLI INTERVENTI DI CUI AL D.L. 133/2014, CONVERTITO IN LEGGE 164 / 2014**

DISEGNO  
 IN - INTERFERENZE  
 IN10 - SCATOLARE DI PROTEZIONE ACQUEDOTTO CAMPANO  
 PIANTA SCAVI

APPALTATORE	PROGETTAZIONE
DIRETTORE TECNICO Ing. M. PANISI	DIRETTORE DELLA PROGETTAZIONE Ing. A. CHECCHI

COMMESSA	LOTTO	FASE	ENTE TIPO DOC.	OPERA/DISCIPLINA	PROGR.	REV.	SCALA:
IF1M	00	E	ZZ	PZ	IN10	00	1:100 / 200

Rev.	Descrizione	Redatto	Data	Verificato	Data	Approvato	Data	Autorizzato	Data
A	EMMISSIONE	TRANAISE	14/08/2018	MARTUSCELLI	10/08/2018	PAZZA	15/08/2018	MARTUSCELLI	
B	EMMISSIONE PER REV	TRANAISE	16/08/2018	MARTUSCELLI	10/08/2018	PAZZA	11/08/2018		

Fik: IF1M.0.0.E.ZZ.PZ.IN.10.0.0.001-B.DWG n. Elab.: