

PLANIMETRIA STATO DI FATTO
Scala 1:250

COLLETTORE ESISTENTE
"SAN MARCO SAGGESE"
3.00X1.80 M

LEGGENDA
COLLETTORE ESISTENTE "SAN MARCO SAGGESE"

ELABORATI DI RIFERIMENTO
1. PER LE CARATTERISTICHE DEI MATERIALI SI RIMANDA ALL'ELABORATO IF1M06ZZTIN000001.

COMUNE DI AFRAGOLA
VIA SANTA MARIA LA NOVA LOCALITA' MARCHESA
NAPOLI

VARIANTE ALLA CONCESSIONE EDILIZIA n°61/2000
del 19.06.00 PER LA ESECUZIONE DI OPERE
DI URBANIZZAZIONE PRIMARIE

RETE FOGNARIA
PARTICOLARI ESECUTIVI
sez. Urbanizzazione
File -> D:\Afragola\reg_urb\Variante\UF2.dwg

TAV. UF2
scala 1:50
data 15/06/2004

REVISIONI:

1	06/10/04	
2		
3		
4		
5		


COMITENTE:
ENNE IMMOBILIARE S.R.L.
Via S. Maria la Nova, 17 NOV. 2004

PROGETTISTA ARCHITETTICO:
Ing. Claudio Negrì

PROGETTISTA INGEGNERI:
Ing. Giuseppe Iaccetta


COLLABORATORE:
Ing. Roberto Di

PARTICOLARE IMMISSIONE FOGNA NEL COLLETTORE S.MARCO sc. 1:50

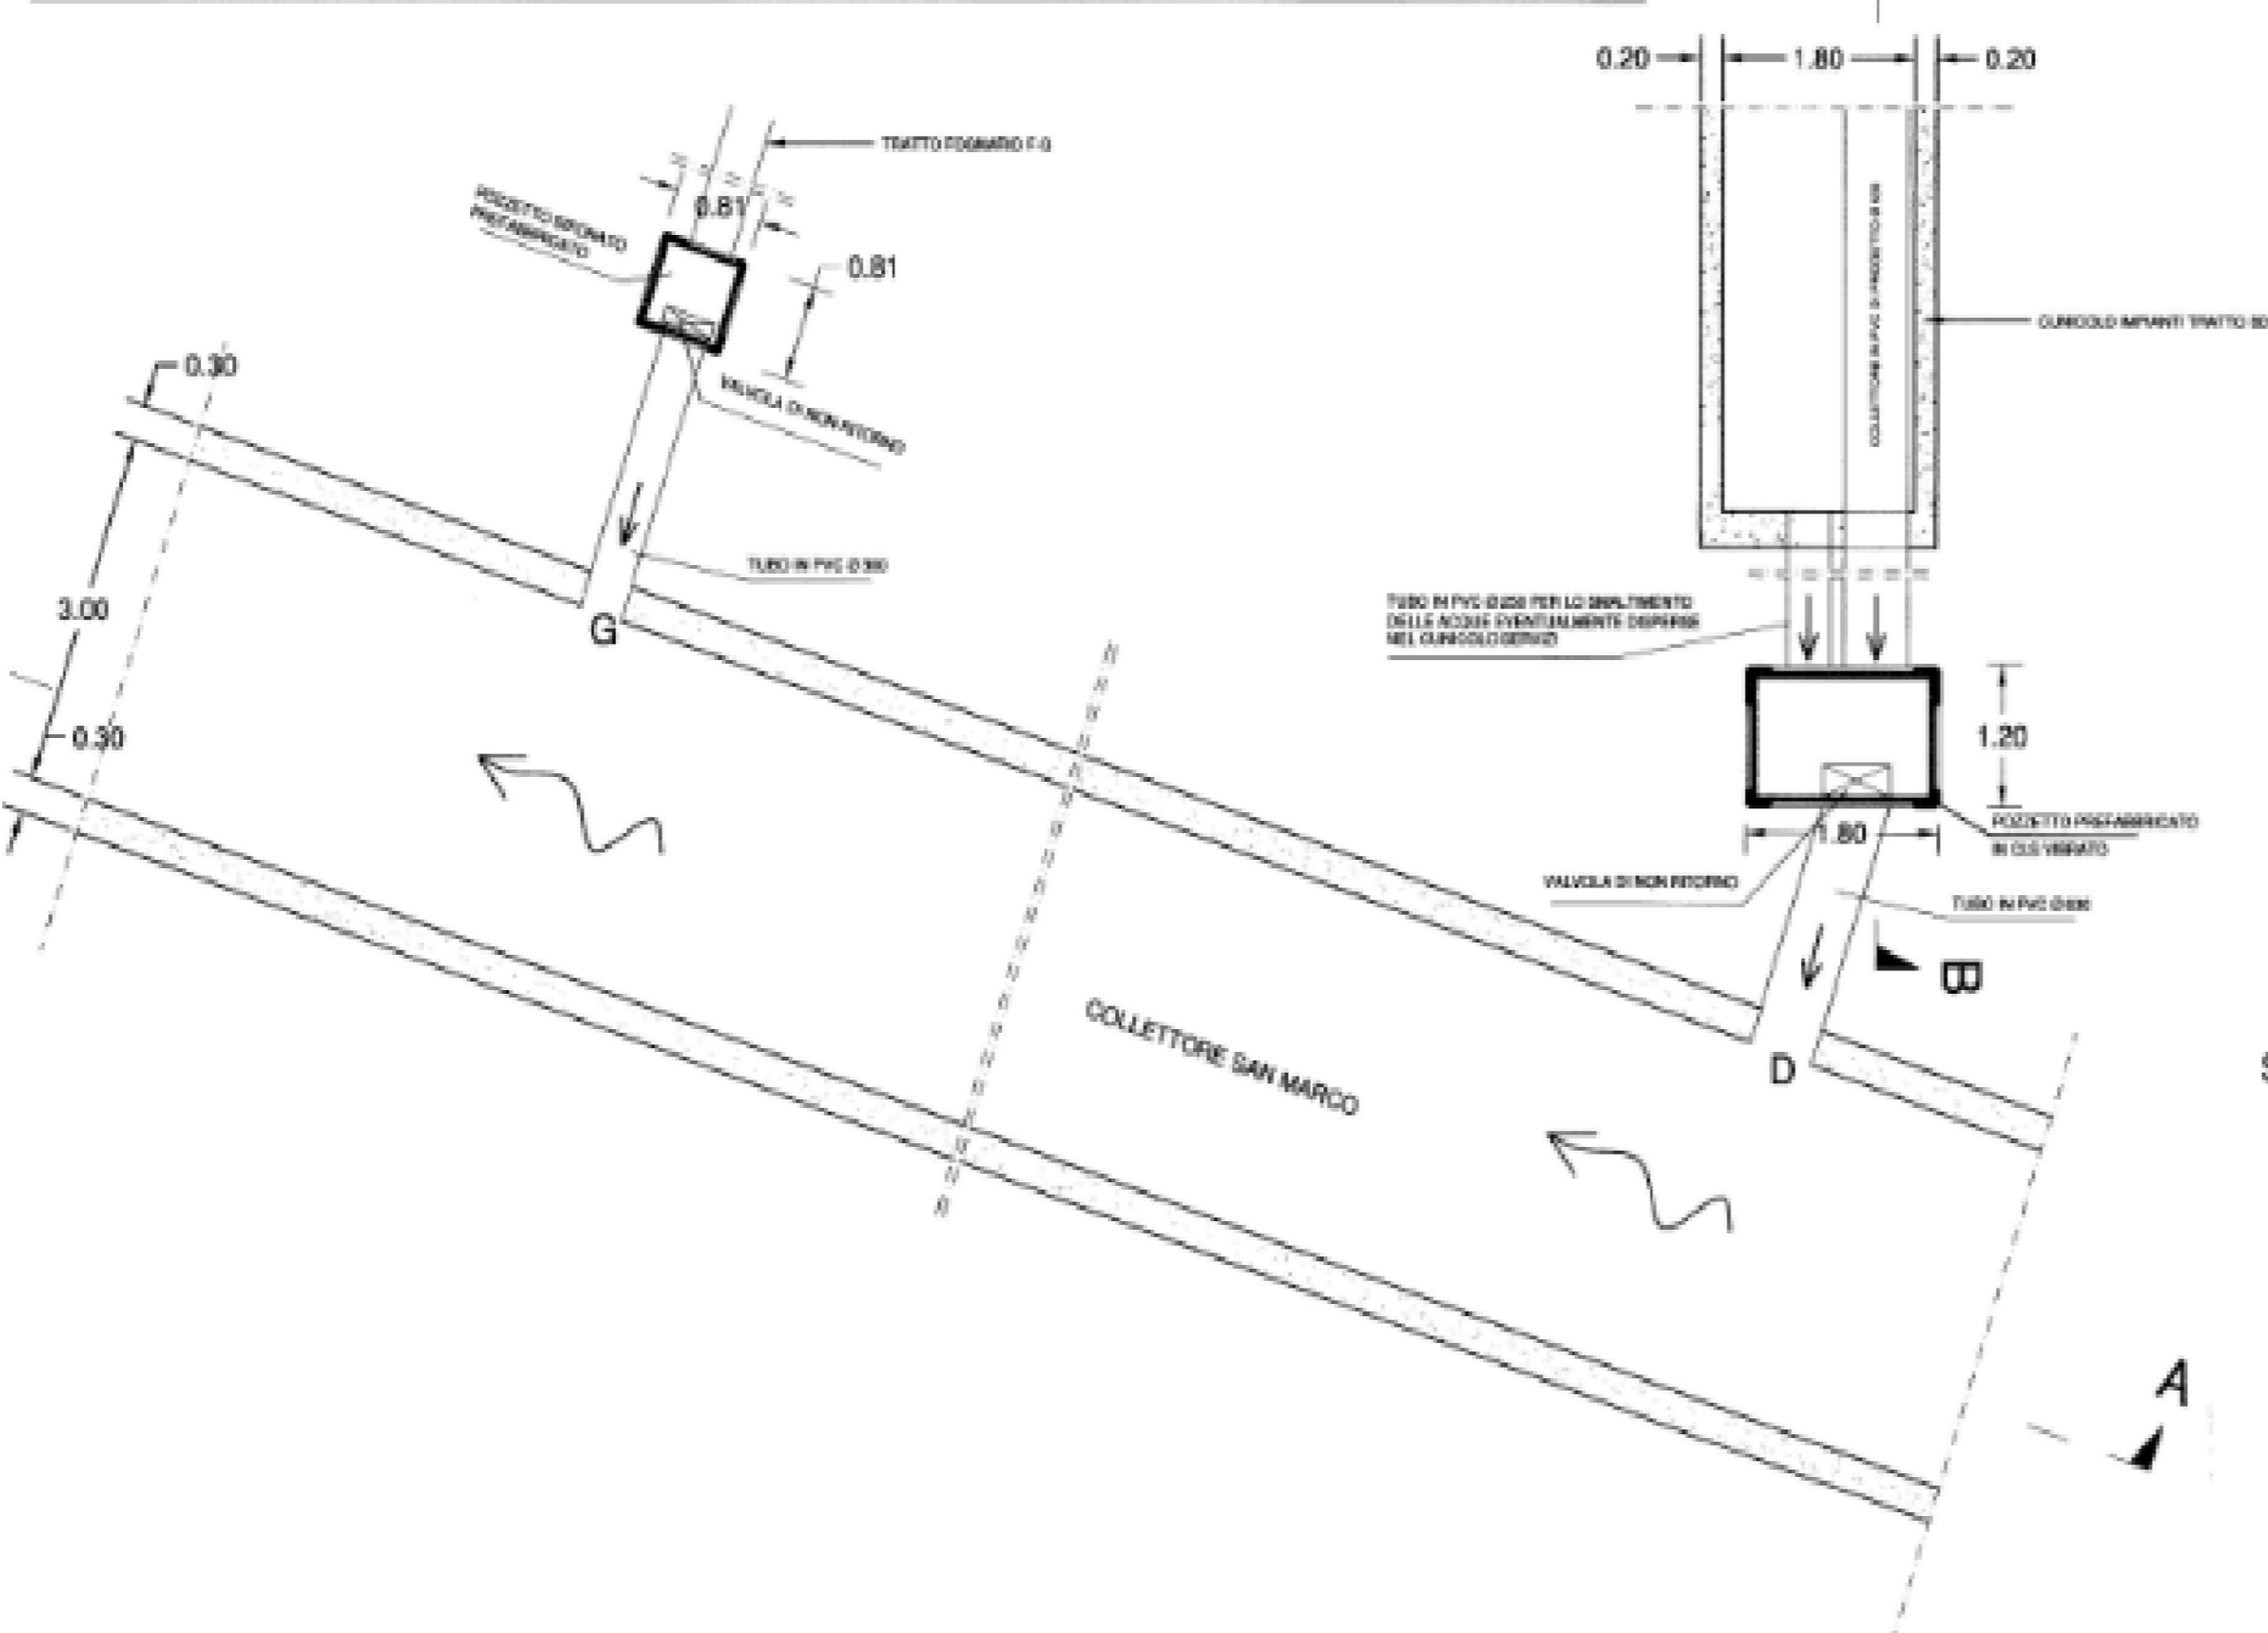

SEZIONE A-A scala 1:50

SEZIONE B-B scala 1:50

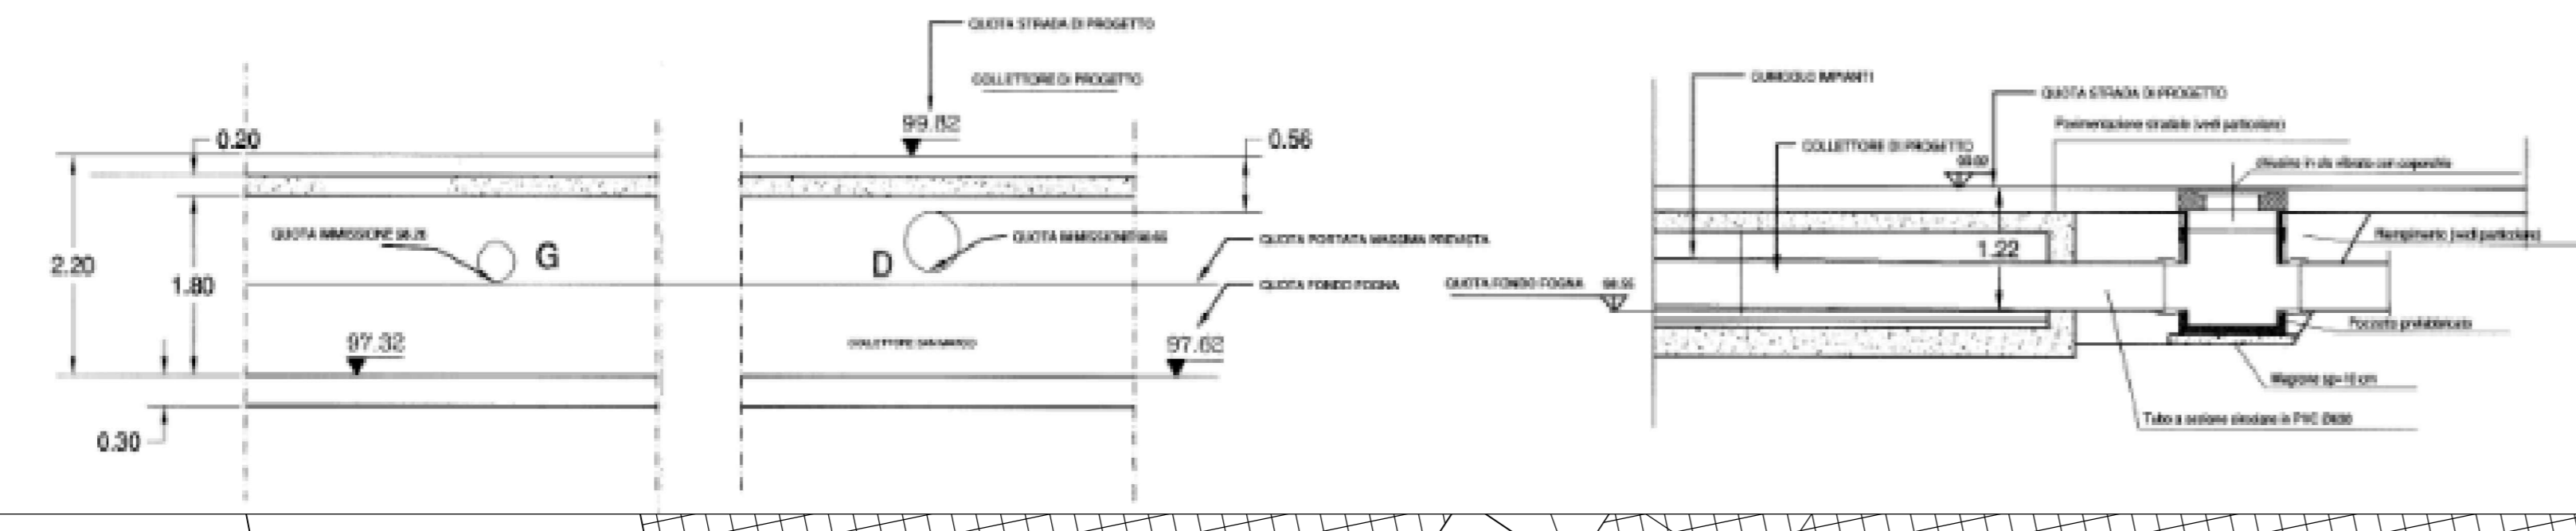

COMITENTE: **RFI** RETE FERROVIARIA ITALIANA GRUPPO FERROVIE DELLO STATO ITALIANO

DIREZIONE LAVORI: **ITALFERR** GRUPPO FERROVIE DELLO STATO ITALIANO

APPALTATORE: **salini impregilo** MANDATARIA: **ASTALDI** MANDANTE:

PROGETTAZIONE: **SYSTRA** MANDATARIA: **SOTECNI** MANDANTE: **ROCKSOIL**

PROGETTO ESECUTIVO
LINEA FERROVIARIA NAPOLI - BARI, TRATTA NAPOLI-CANCELLO, IN VARIANTE TRA LE PK 0+000 E PK 15+585, INCLUSE LE OPERE ACCESSORIE, NELL'AMBITO DEGLI INTERVENTI DI CUI AL D.L. 133/2014, CONVERTITO IN LEGGE 164 / 2014

DISEGNO
IN - INTERFERENZE ED OPERE IDRAULICHE
IN12 - DEVIAZIONE COLLETTORE FOGNARIO S.MARCO-SAGGESE AL KM 6+980
STATO DI FATTO

APPALTATORE	PROGETTAZIONE
DIRETTORE TECNICO Ing. M. PANISI	DIRETTORE DELLA PROGETTAZIONE Ing. A. CHECCHI

COMMESSA	LOTTO	FASE	ENTE TIPO DOC.	OPERA/DISCIPLINA	PROGR.	REV.	SCALA:
IF1M	00	E	ZZ	AZ	IN12	001	VARIE

Rev.	Descrizione	Redatto	Data	Verificato	Data	Approvato	Data	Autorizzato	Data
A	EMMISSIONE	TRAFIMISE	14/06/18	MARTUSCELLI	15/06/18	PAZZA	15/06/18	MARTUSCELLI	
B	EMMISSIONE PER RUV	TRAFIMISE	10/06/18	MARTUSCELLI	11/06/18	PAZZA	11/06/18		

File: IF1M 0.0.E.ZZ.AZ.IN12.0.0.001-B.DWG n. Elab.: