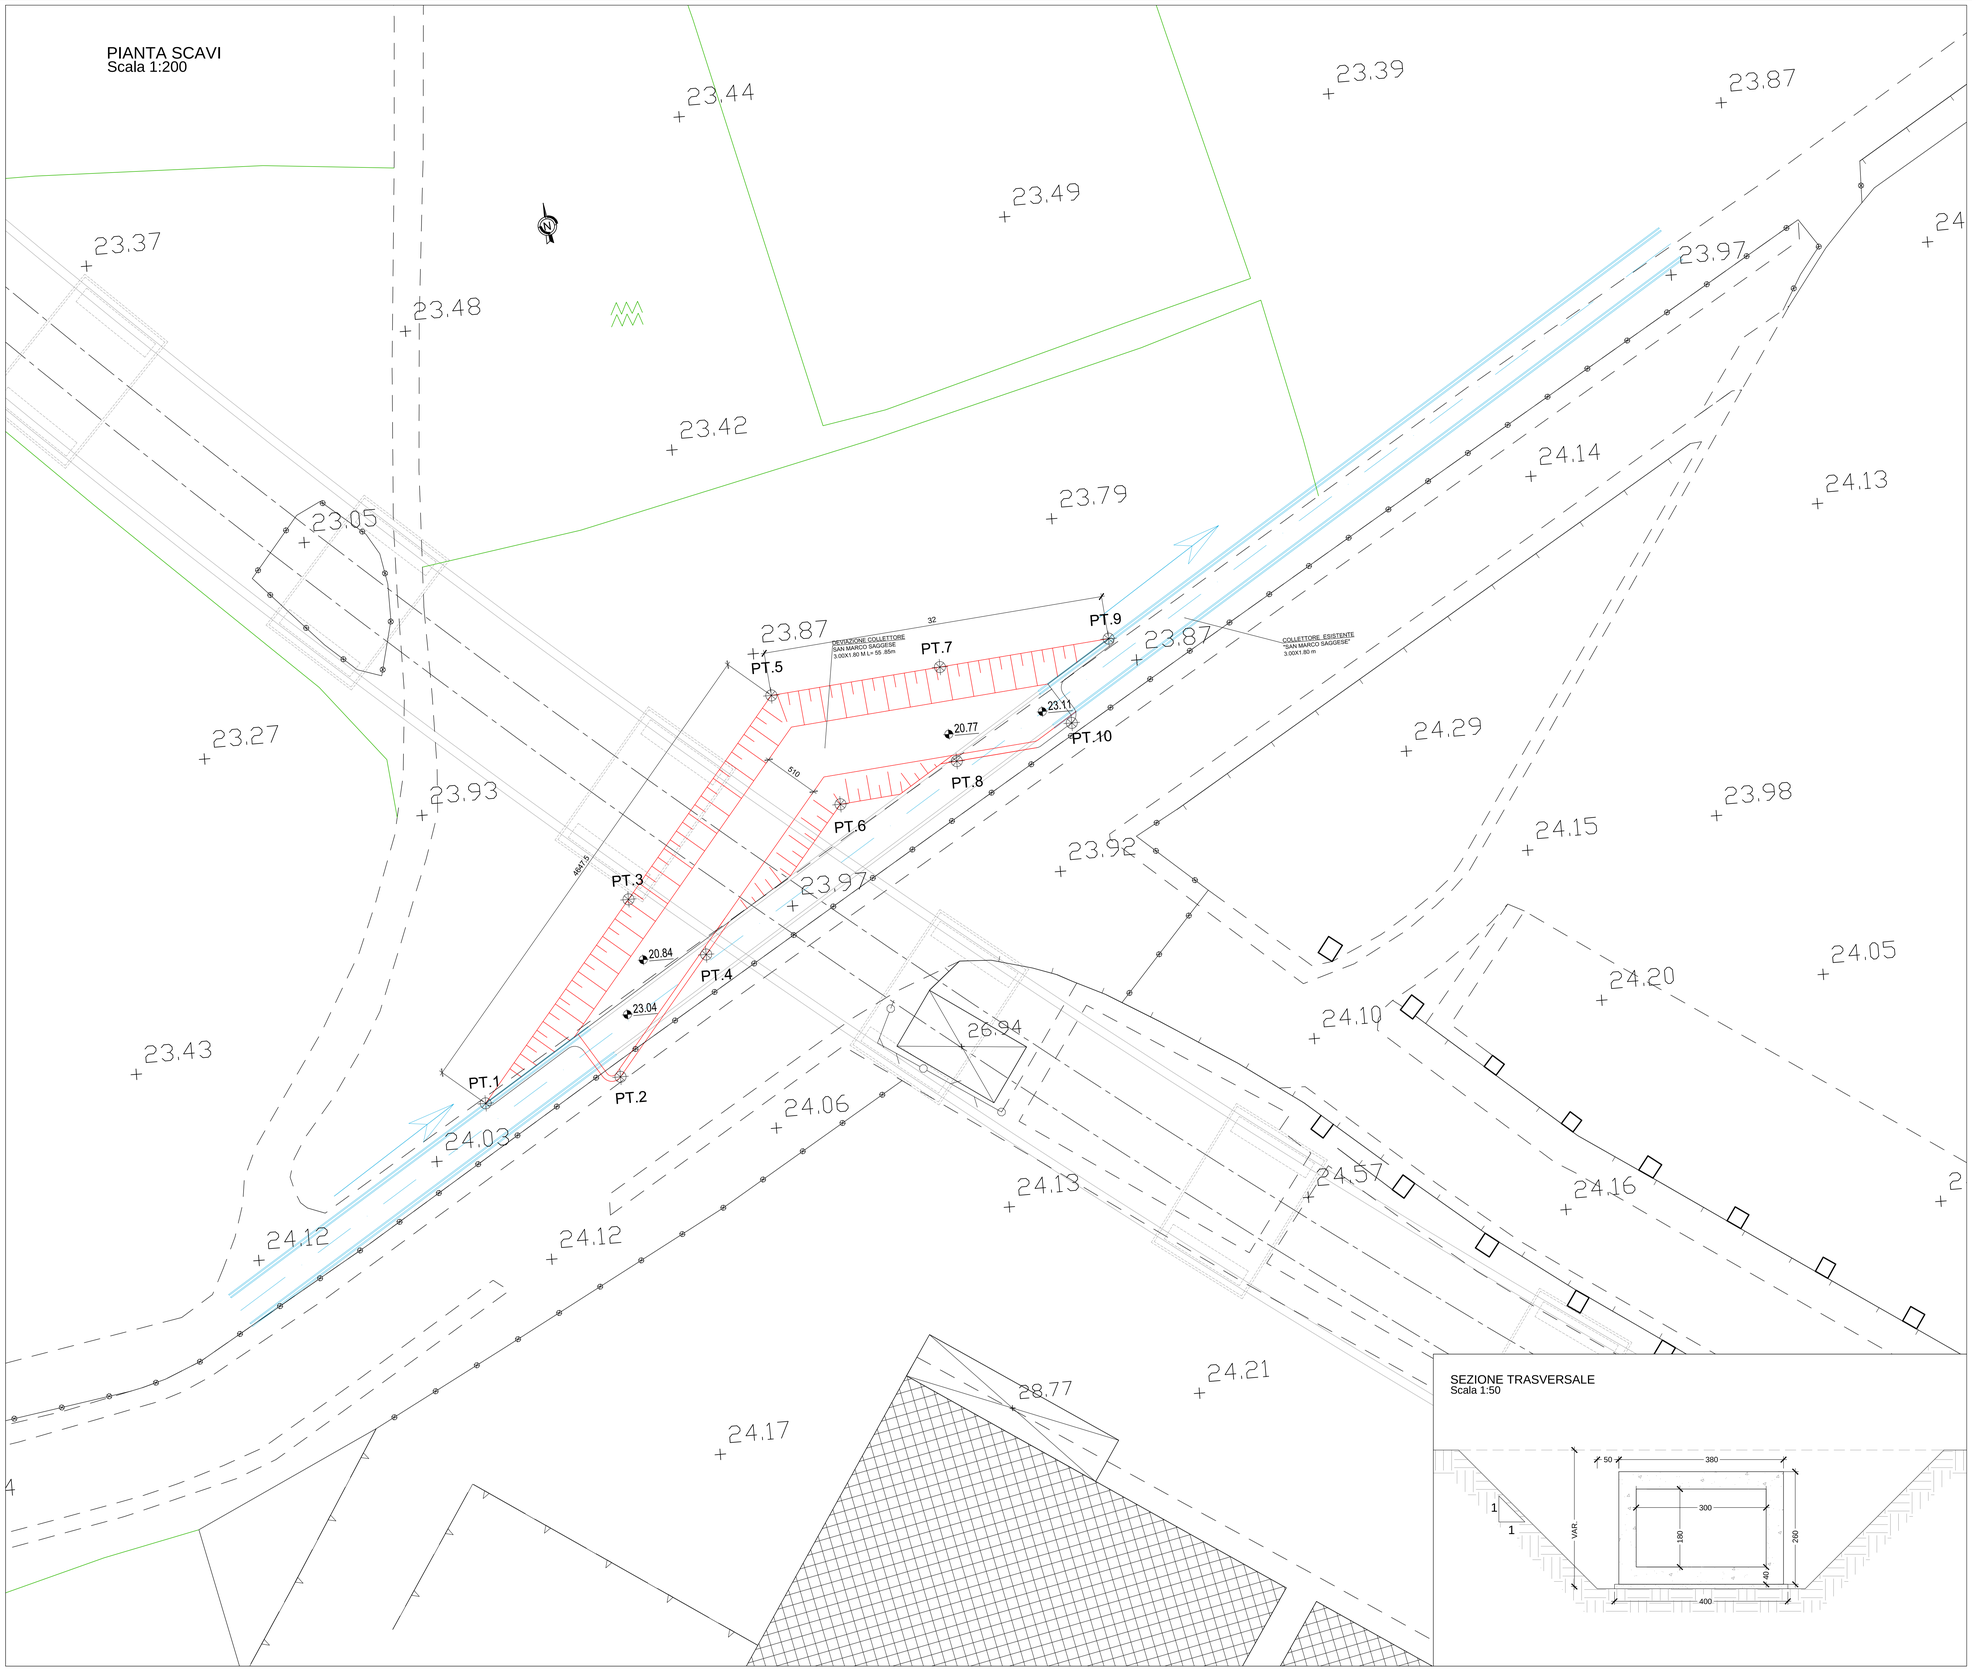

COORDINATE DI TRACCIAMENTO SCAVI

PUNTO	X* (m)	Y* (m)
Pt. 1	11972.6316	31649.2055
Pt. 2	11985.2341	31650.6726
Pt. 3	11987.2486	31666.9460
Pt. 4	11994.0035	31661.3158
Pt. 5	12001.8656	31864.6864
Pt. 6	12007.4432	31674.1703
Pt. 7	12017.5888	31686.0782
Pt. 8	12018.4561	31677.2964
Pt. 9	12033.3119	31687.4700
Pt. 10	12029.3141	31679.9839

* Coordinate rettilinee

LEGENDA

COLLETTORE ESISTENTE "SAN MARCO SAGGESE"

PIANTA SCAVI

SEZIONE TRASVERSALE
Scala 1:50

ELABORATI DI RIFERIMENTO

1. PER LE CARATTERISTICHE DEI MATERIALI SI RIMANDA ALL'ELABORATO IF1M00EZZTTIN0000001;

COMMITTENTE:

RFI RETE FERROVIARIA ITALIANA
GRUPPO FERROVIE DELLO STATO ITALIANE

DIREZIONE LAVORI:

ITALFERR
GRUPPO FERROVIE DELLO STATO ITALIANE

APPALTATORE: MANDATARIA: salini impregilo — MANDANTE: ASTALDI

PROGETTAZIONE: MANDATARIA: SYSTRA — MANDANTI: SOTECNI SYSTRA GROUP — ROCKSOIL S.p.A. GEOTECHNICAL & GEOPHYSICAL SERVICES, DIV. LAPISTA - FVG - GEOMONITORING

PROGETTO ESECUTIVO

LINEA FERROVIARIA NAPOLI - BARI, TRATTA NAPOLI-CANCELLO,
IN VARIANTE TRA LE PK 0+000 E PK 15+585, INCLUSE LE OPERE ACCESSORIE,
NELL'AMBITO DEGLI INTERVENTI DI CUI AL D.L. 133/2014, CONVERTITO IN LEGGE 164 / 2014

DISEGNO

IN - INTERFERENZE ED OPERE IDRAULICHE
IN12 - DEVIAZIONE COLLETTORE FOGNARIO S.MARCO-SAGGESE AL KM 6+980
PIANTA SCAVI

APPALTATORE	PROGETTAZIONE	
DIRETTORE TECNICO Ing. M. PANISI	DIRETTORE DELLA PROGETTAZIONE Ing. A. CHECCHI	

COMMESSA	LOTTO	FASE	ENTE	TIPO DOC.	OPERA/DISCIPLINA	PROGR.	REV.	SCALA:
IF1M	00	E	ZZ	P9	IN1200	001	B	1:200

Rev.	Descrizione	Redatto	Data	Verificato	Data	Approvato	Data	Autorizzato Data
A	EMISSIONE	TRAPANESE	14/09/18	MARTUSCELLI	15/09/18	PIAZZA	15/09/18	MARTUSCELLI
B	EMISSIONE PER RdV	TRAPANESE	10/9/18	MARTUSCELLI	11/09/18	PIAZZA	11/09/18	12/09/18

File: IF1M 0.0.E.ZZ.P9.IN.12.0.0.001-B.DWG — n. Elab.: