

#### COORDINATE DI TRACCIAMENTO TOMBINO SCATOLARE

PUNTO	X' (m)	Y' (m)
Pt. 1	16431.0229	36707.4277
Pt. 2	16428.8281	36701.9511
Pt. 3	16477.5079	36689.0933
Pt. 4	16475.3389	36683.6061
Pt. 5	16524.0259	36670.7500
Pt. 6	16521.8539	36665.2603

\* Coordinate rettilinee

Il riporto degli scavi dovrà essere effettuato utilizzando i seguenti materiali con riferimento alla classificazione delle terre di cui alla norma UNI 11531-1/2014:


- A1, A2, A3 se provenienti da cave di prestito;
- A1, A2, A3, A4 se provenienti dagli scavi.

Il materiale dovrà essere messo in opera a strati di spessore non superiore a 50 cm (materiale sciolto); per il materiale dei gruppi A2 e A4 gli strati dovranno avere spessore non superiore a 30 cm (materiale sciolto).

#### ELABORATI DI RIFERIMENTO

1. PER LE CARATTERISTICHE DEI MATERIALI SI RIMANDA ALL'ELABORATO IF1M00EZZTIN000001;

NOTA 1: In fase di realizzazione prevedere l'aggottamento delle acque di falda mediante un sistema di pompe che garantisca un fondo scavo asciutto all'atto della realizzazione del magrone, dell'impermeabilizzazione e delle opere strutturali in calcestruzzo armato.  
 NOTA 2: Durante la realizzazione dei conchi dello scatolare dovrà essere prevista la deviazione del canale esistente.

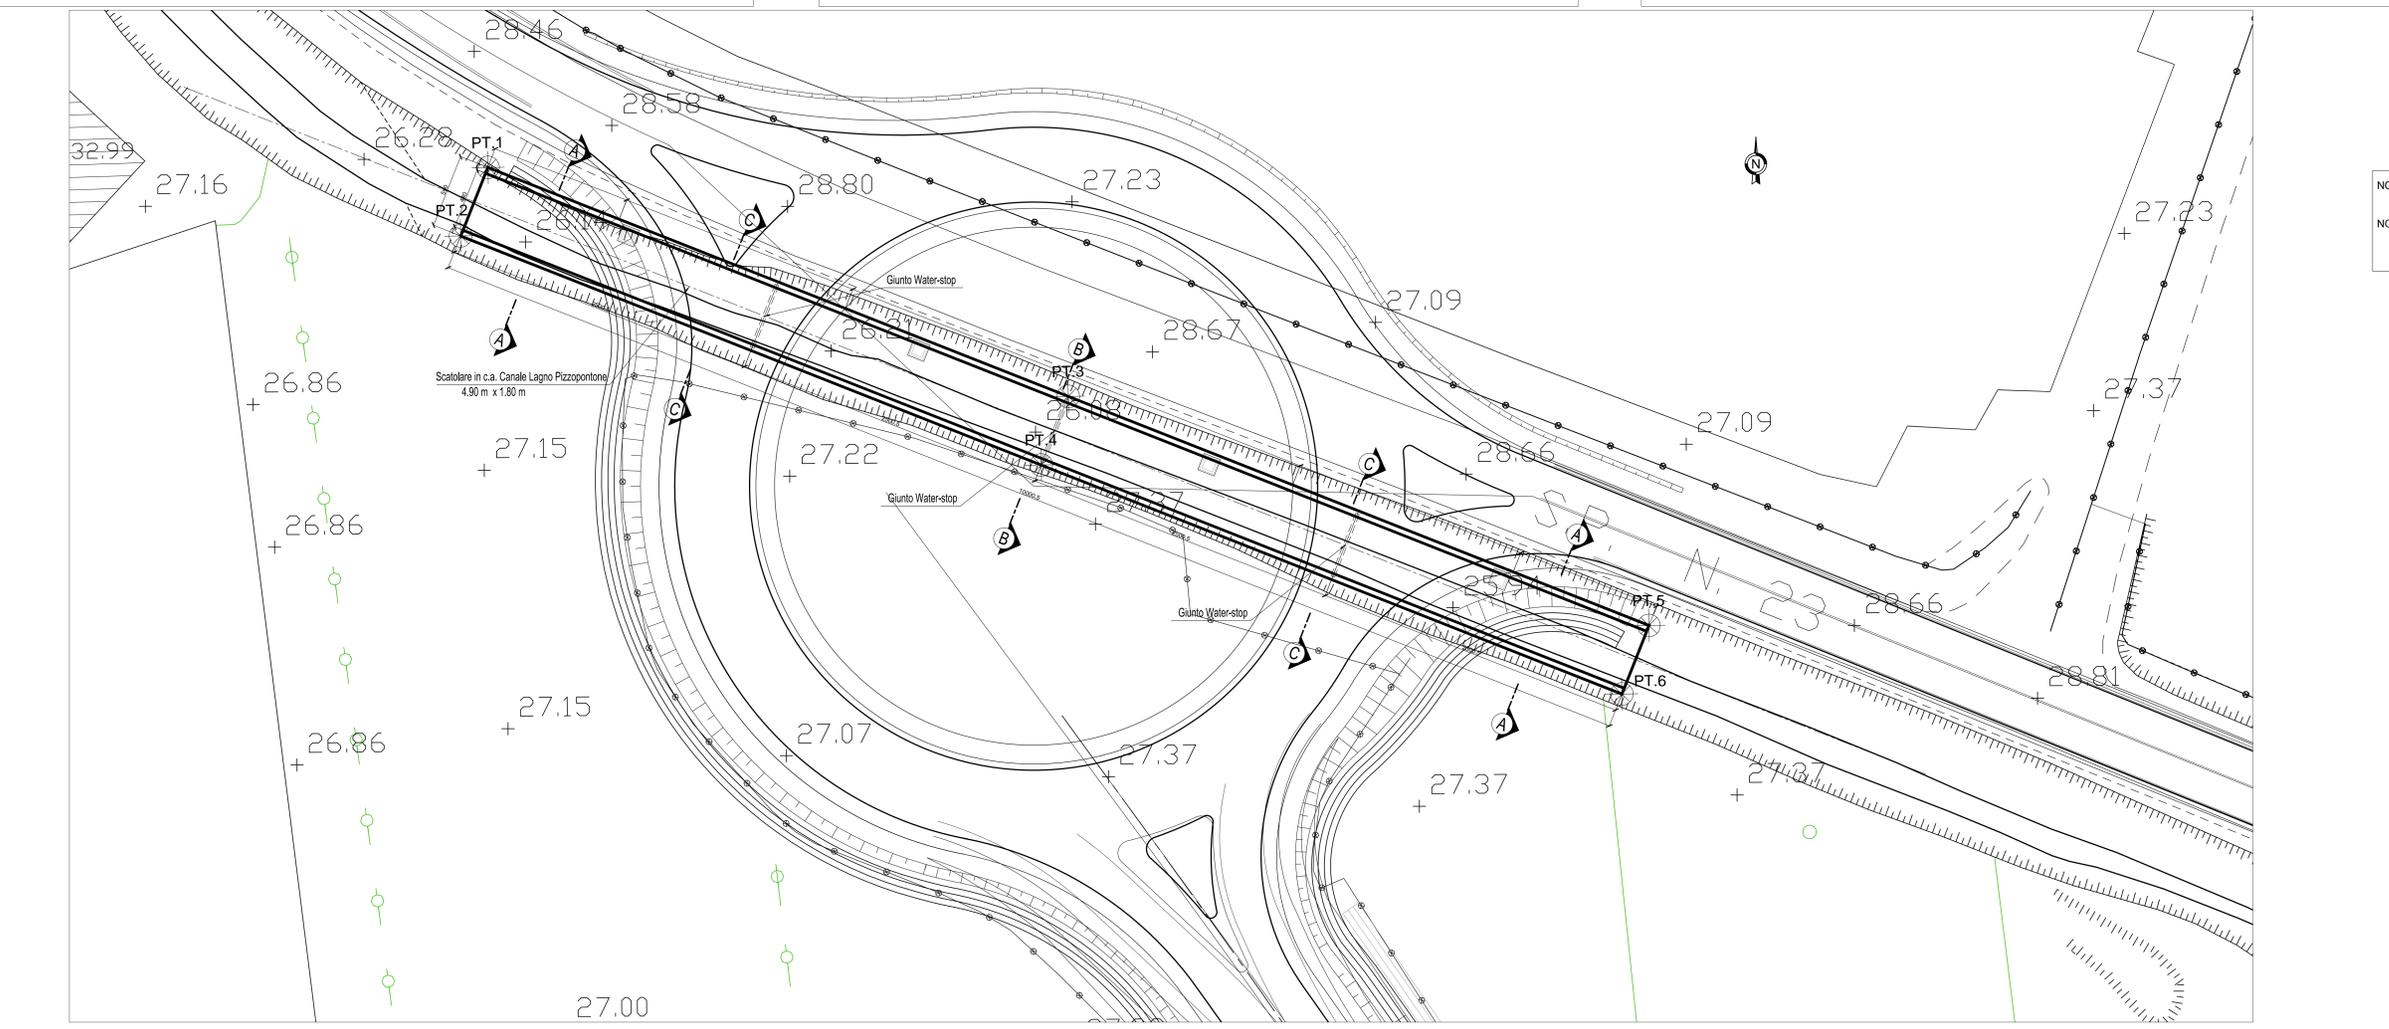

COMMITTENTE: **RFI** RETE FERROVIARIA ITALIANA GRUPPO FERROVIE DELLO STATO ITALIANE

DIREZIONE LAVORI: **ITALFERR** GRUPPO FERROVIE DELLO STATO ITALIANE

APPALTATORE: **salini impregiolo** MANDATARIA: **ASTALDI**

PROGETTAZIONE: **SYSTRA** MANDATARIA: **SOTECNI** **ROCKSOIL**

**PROGETTO ESECUTIVO**

**LINEA FERROVIARIA NAPOLI - BARI, TRATTA NAPOLI-CANCELLO, IN VARIANTE TRA LE PK 0+000 E PK 15+585, INCLUSE LE OPERE ACCESSORIE, NELL'AMBITO DEGLI INTERVENTI DI CUI AL D.L. 133/2014, CONVERTITO IN LEGGE 164/2014**

DISEGNO

IN - INTERFERENZE ED OPERE IDRALUCHE  
 IN13 - TOMBINO CANALE LAGO PIZZOPONTONE 4.90 x 1.80 SULLA VIABILITA' NV12  
 PIANTA, PROFILO, SEZIONI E TRACCIAMENTO

APPALTATORE	PROGETTAZIONE
DIRETTORE TECNICO Ing. M. PANISI	DIRETTORE DELLA PROGETTAZIONE Ing. A. CHECCHI

COMMESSA	LOTTO	FASE	ENTE TIPO DOC.	OPERA/DISCIPLINA	PROGR.	REV.	SCALA:
IF1M	00	E	ZZ	AZ	IN13	00	VARIE

Rev.	Descrizione	Redatto	Data	Verificato	Data	Approvato	Data	Autorizzato	Data
A	EMMISSIONE	TRAFANESI	14/03/18	MANFROCELLI	15/03/18	PIAZZA	15/03/18	MANFROCELLI	
B	EMMISSIONE PER REV	TRAFANESI	14/03/18	MANFROCELLI	11/03/18	PIAZZA	11/03/18		
C	EMMISSIONE PER REV	TRAFANESI	03/10/18	MANFROCELLI	03/10/18	PIAZZA	03/10/18		
D	AGGIORNAMENTO GRAFICO	TRAFANESI	05/10/18	MANFROCELLI	13/10/18	PIAZZA	13/10/18		

File: IF1M00.E.ZZ.AZ.IN.13.0.0.001-D.DWG n. Elab.: