




SEZIONE LONGITUDINALE - AREE DI SCAVO
Scala 1:100

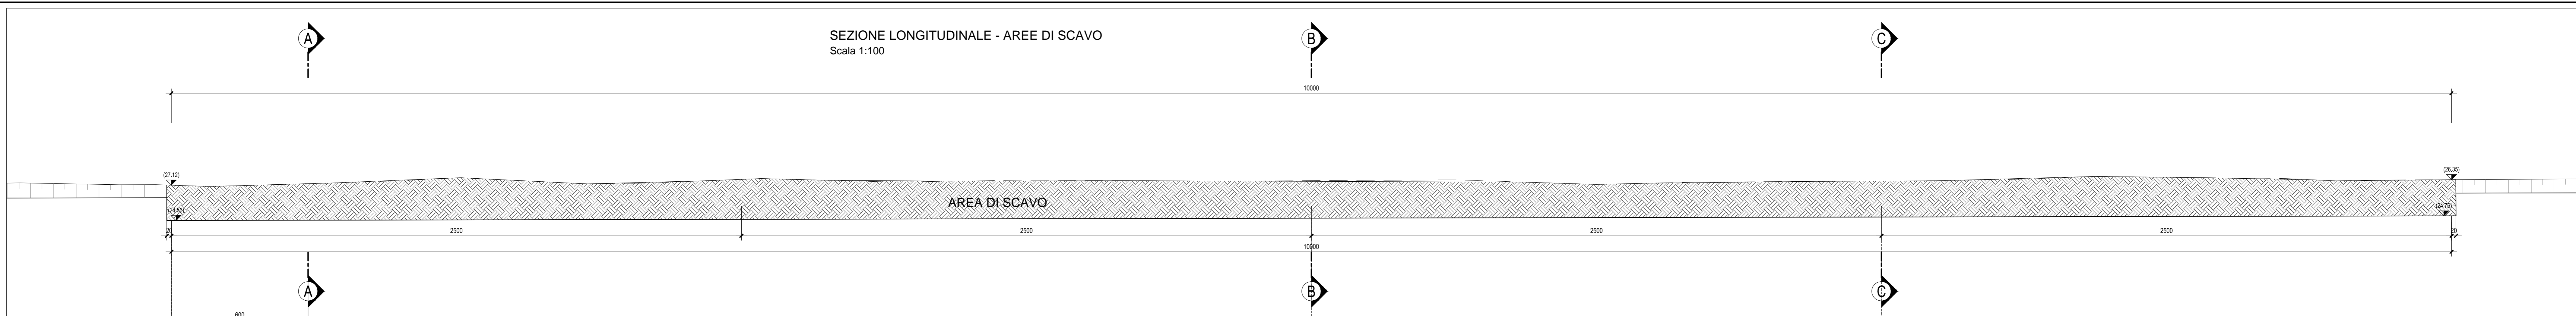


SEZIONE TRASVERSALE A-A
Scala 1:50

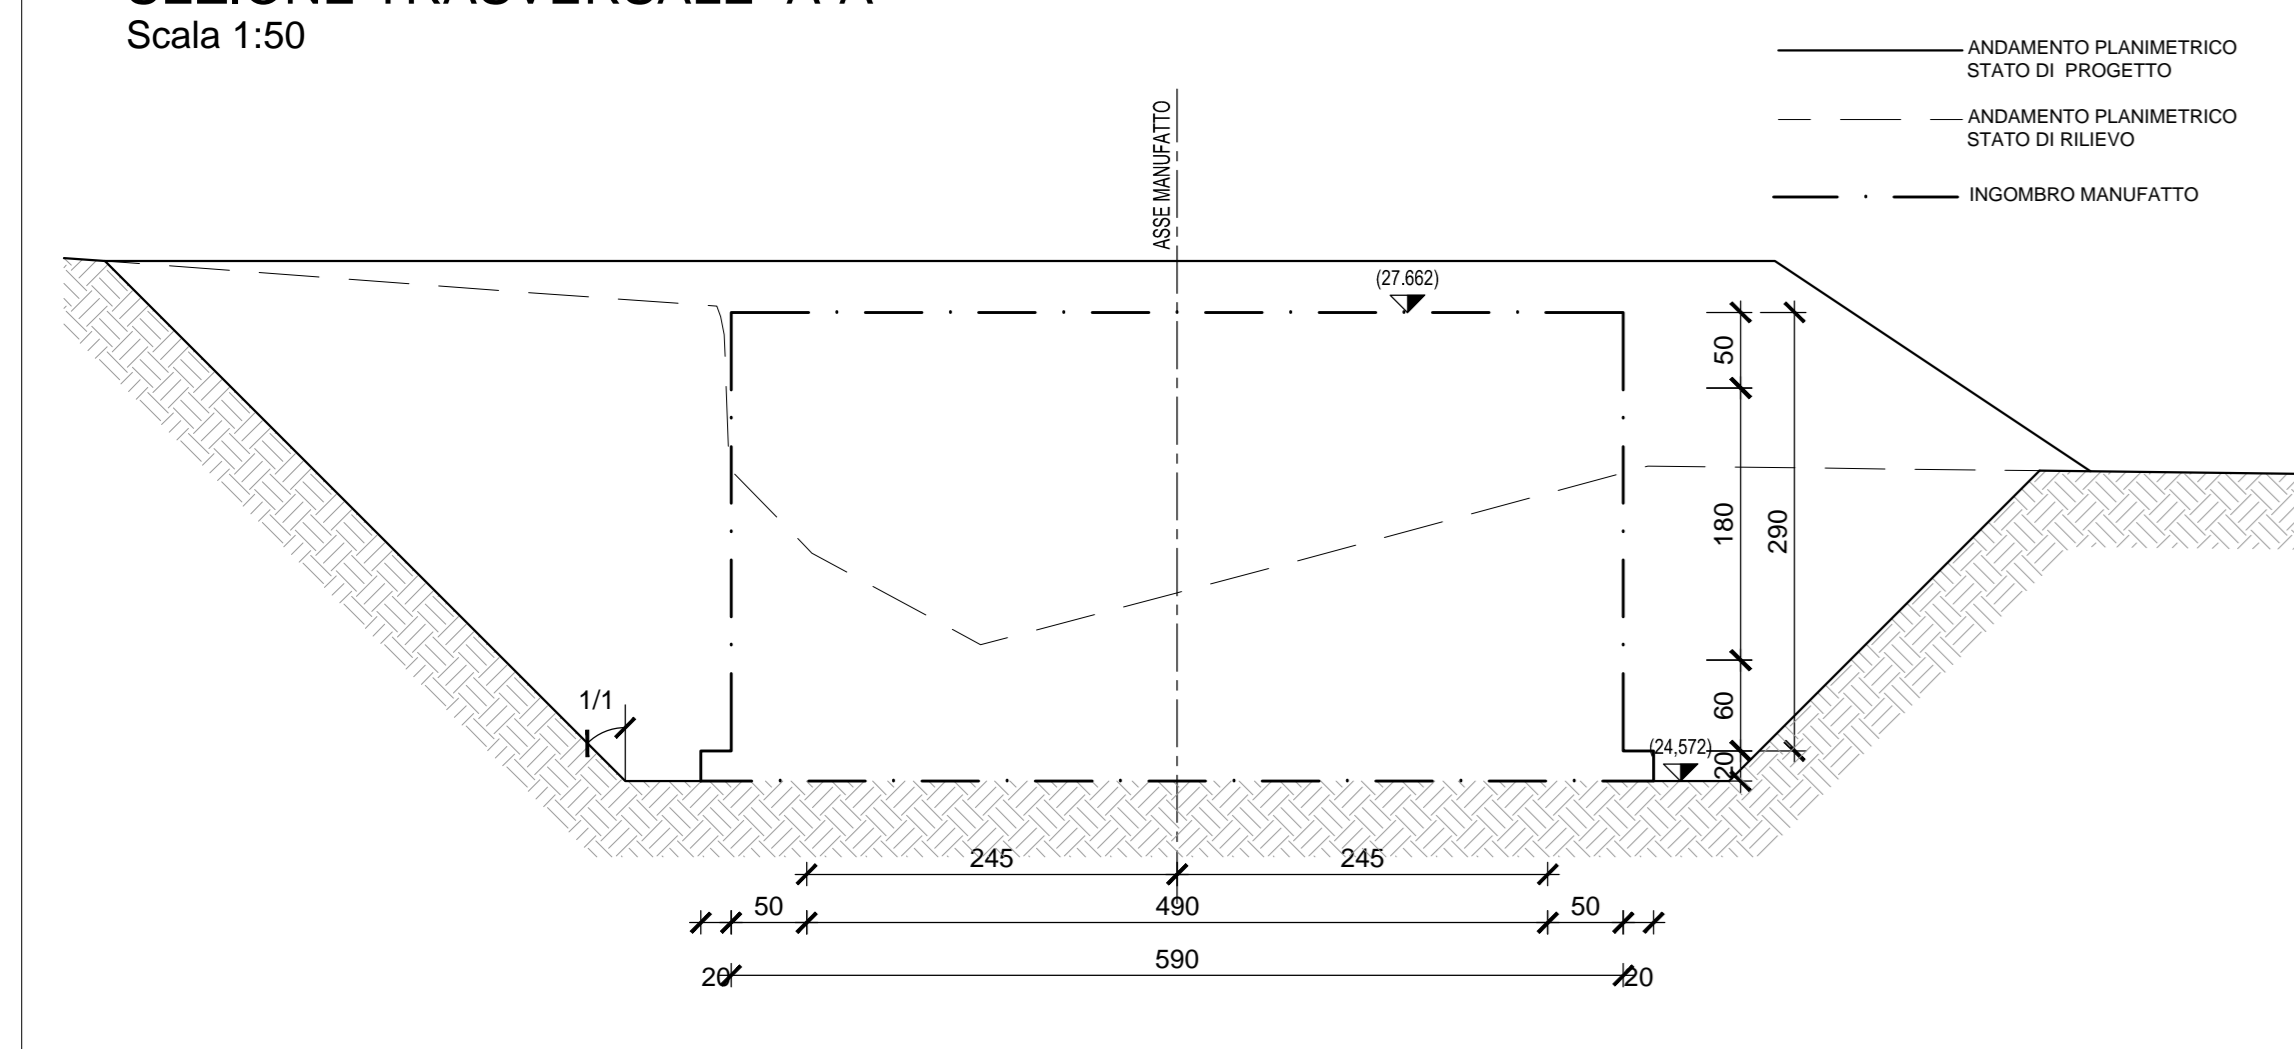


SEZIONE TRASVERSALE B-B
Scala 1:50

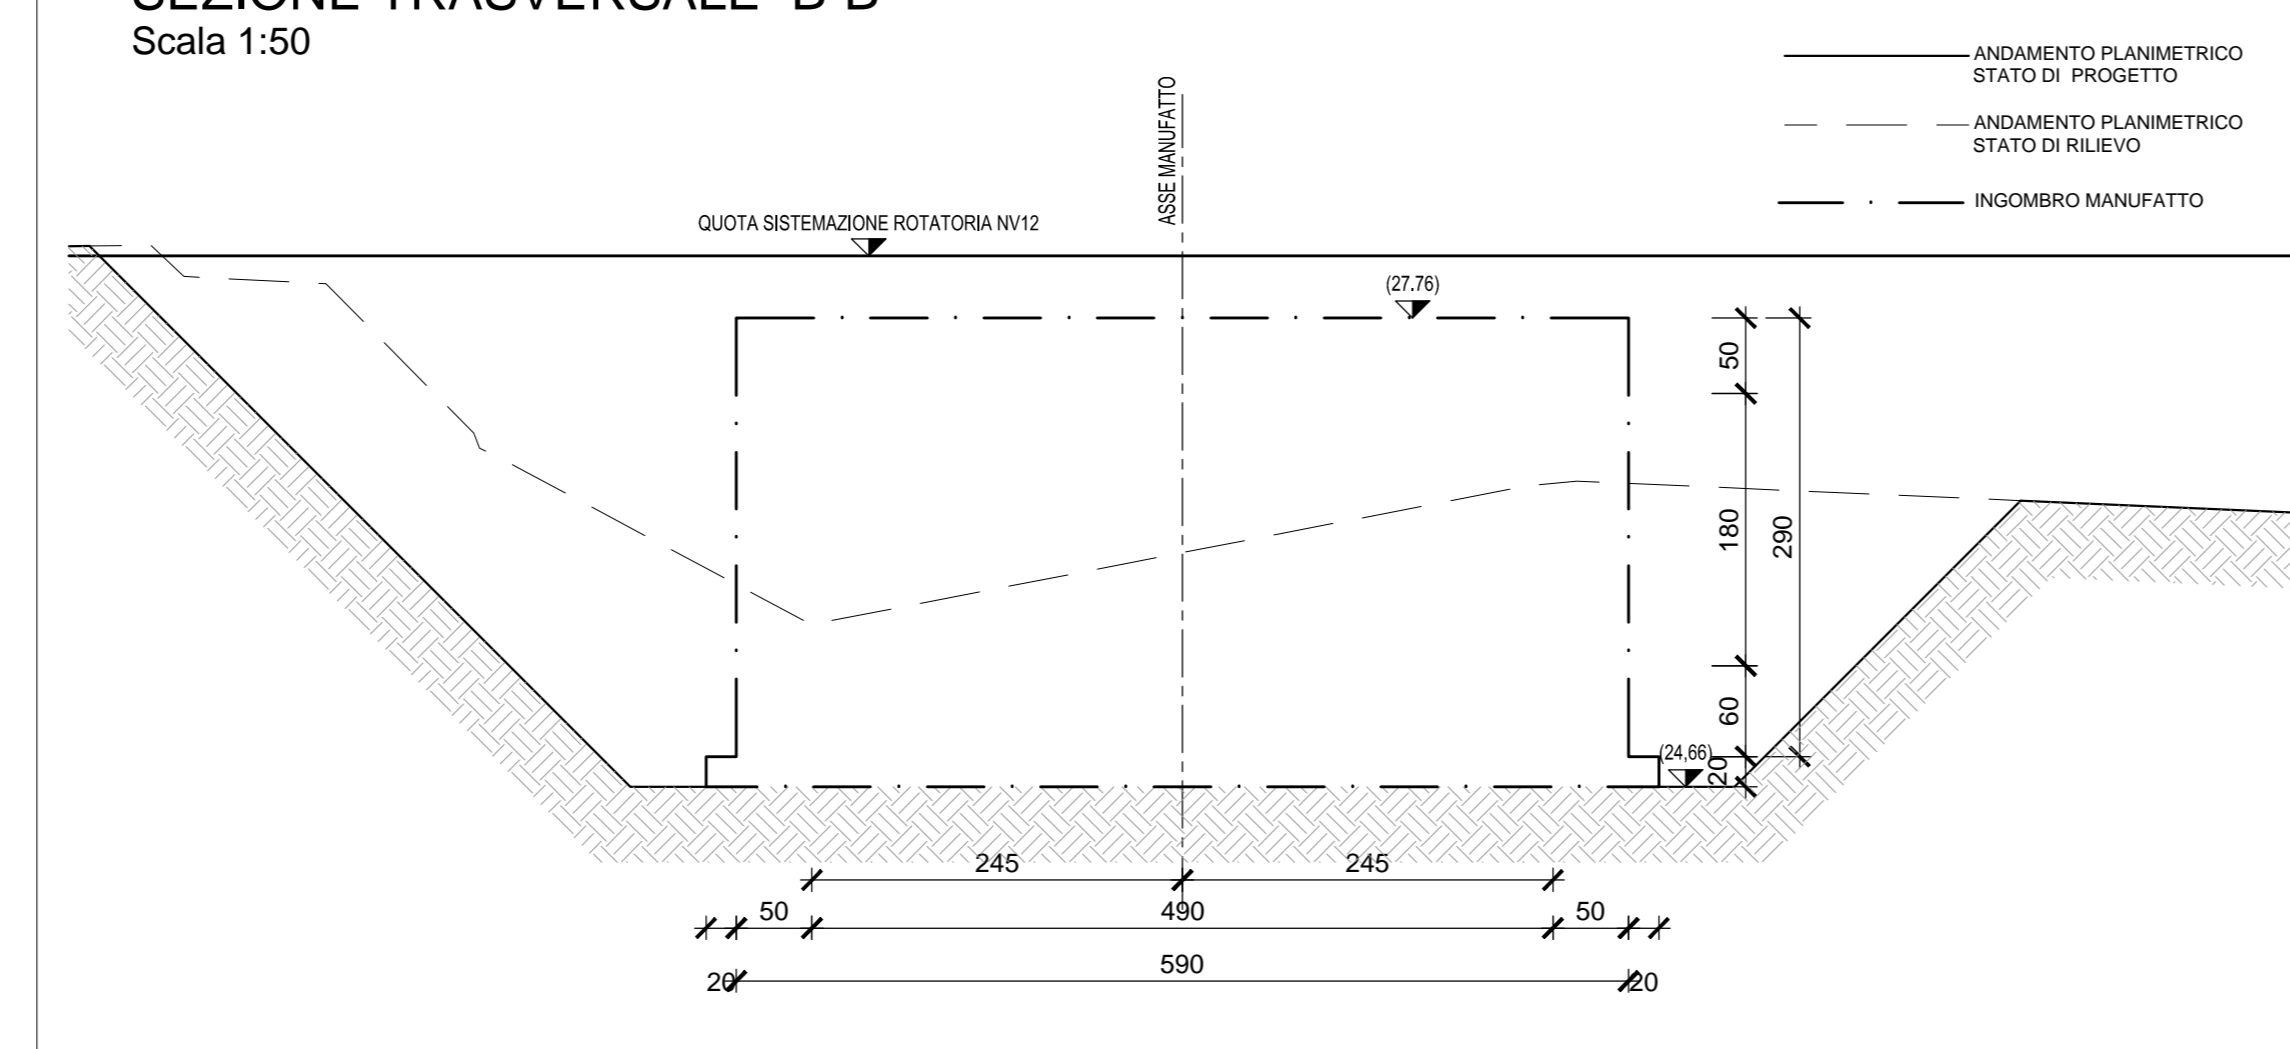

SEZIONE TRASVERSALE C-C
Scala 1:50

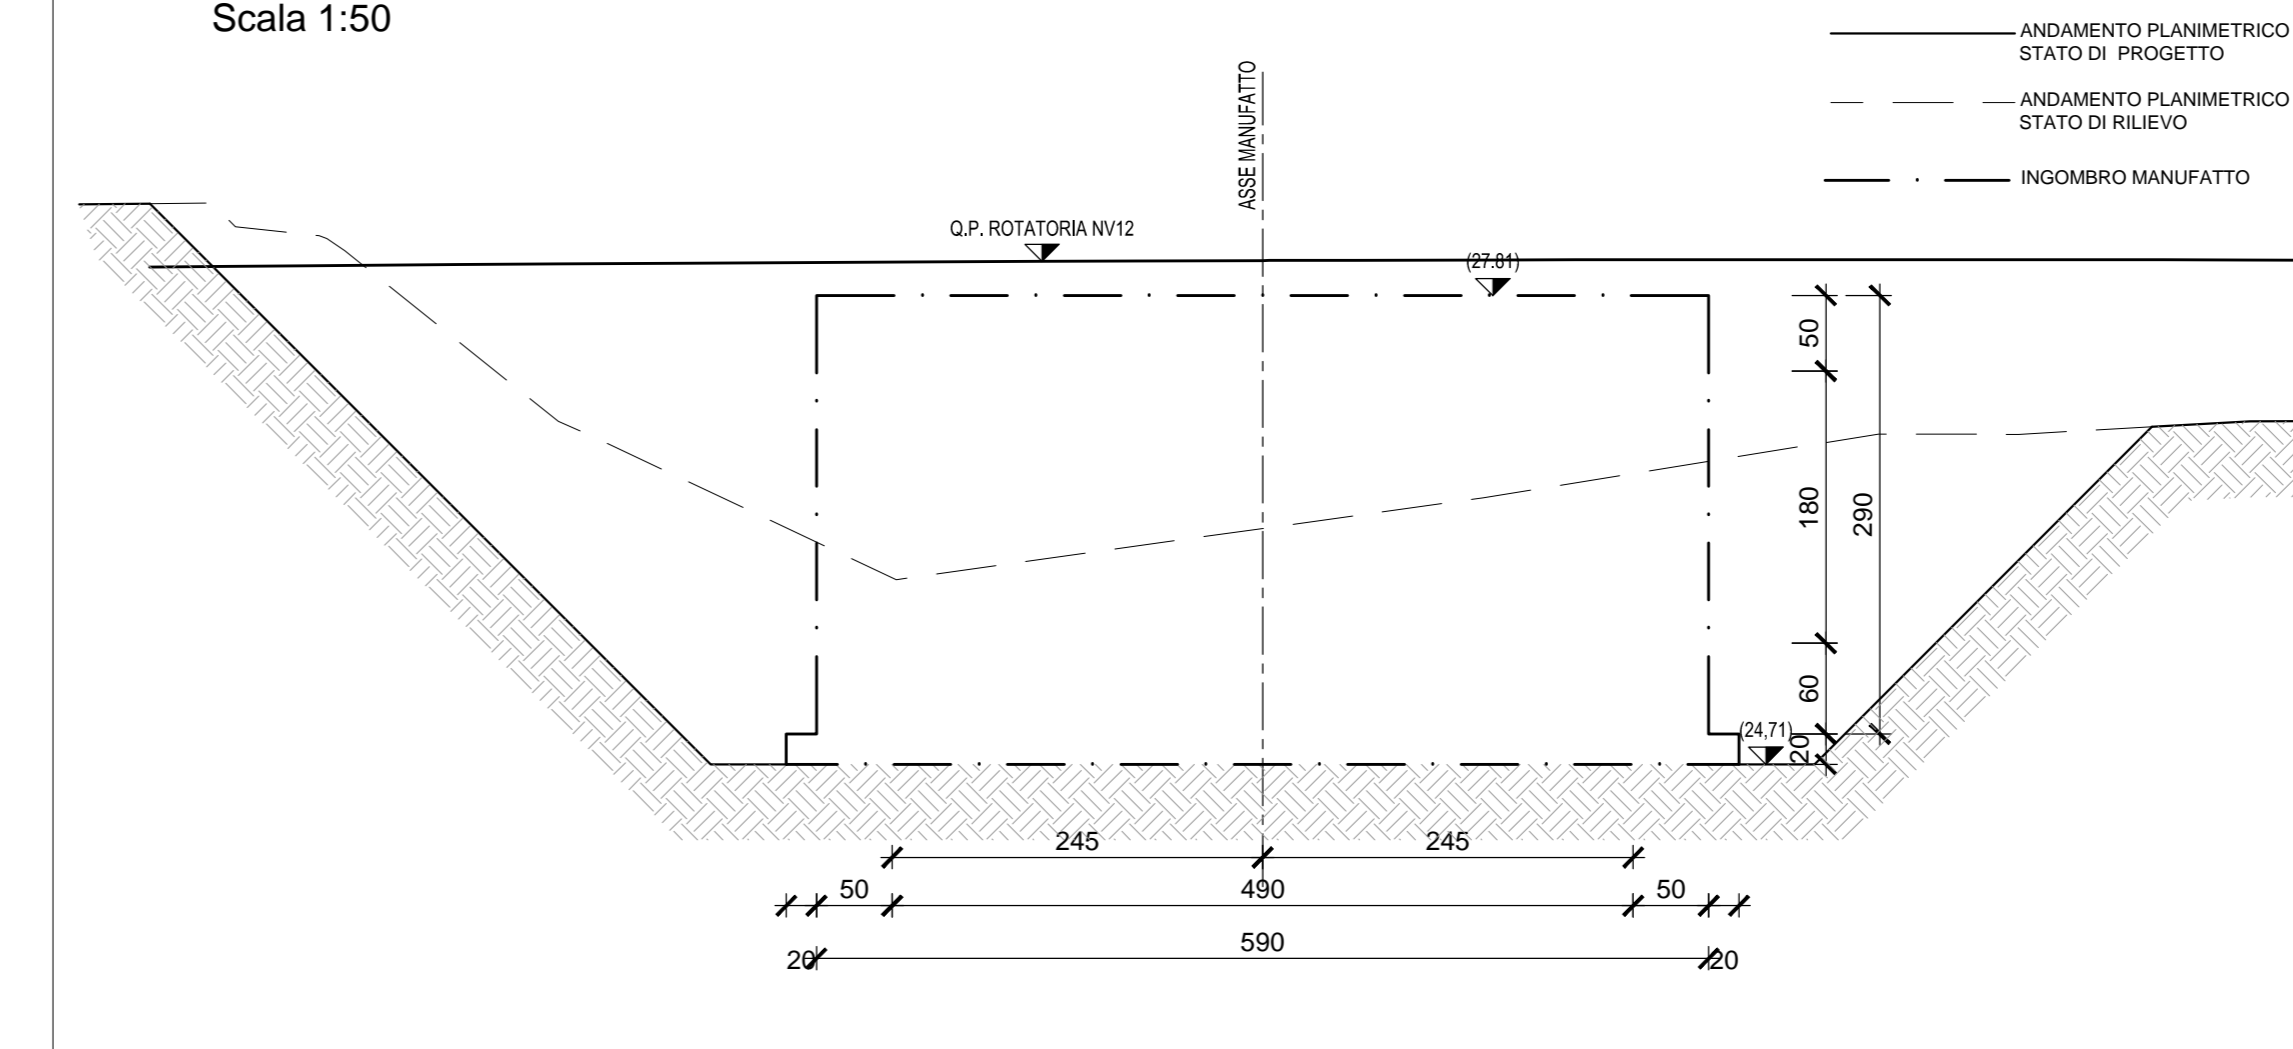

PLANIMETRIA
Scala 1:200

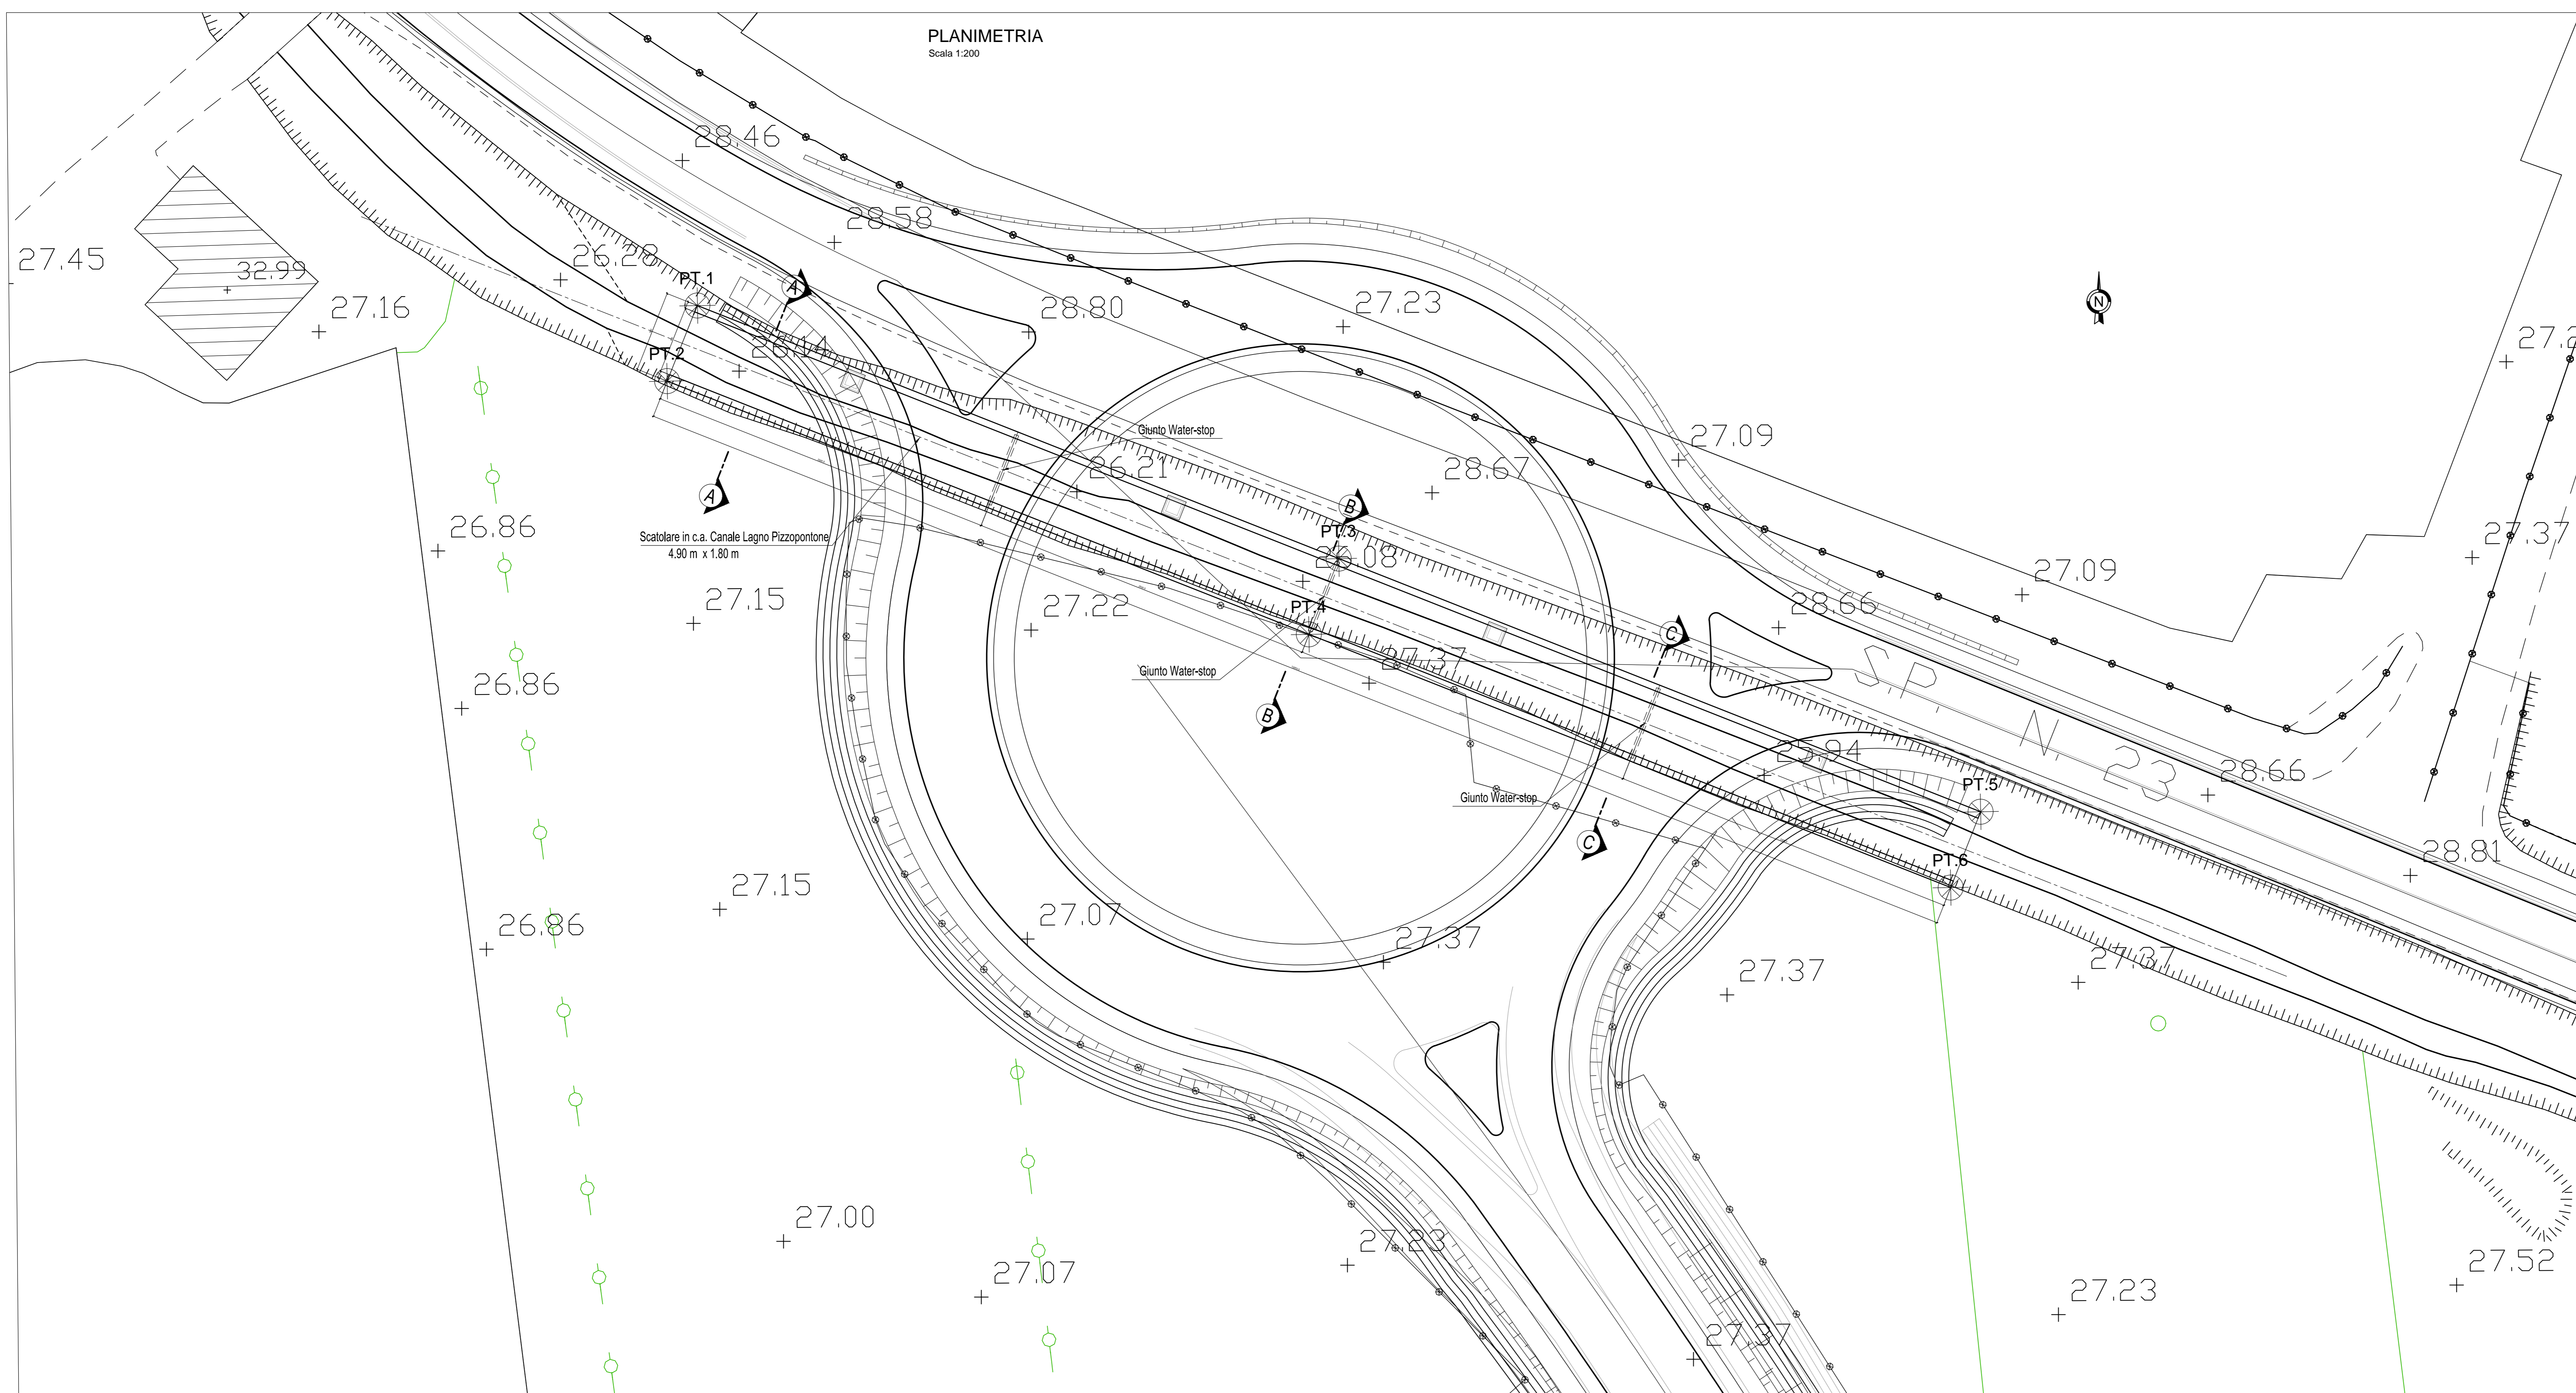

COORDINATE DI TRACCIAMENTO
TOMBINO SCATOLARE

PUNTO	X* (m)	Y* (m)
PT. 1	16431.0229	36707.4277
PT. 2	16428.8281	36701.9511
PT. 3	16477.5079	36689.0933
PT. 4	16475.3389	36683.6061
PT. 5	16524.0259	36670.7500
PT. 6	16521.8539	36665.2603

* Coordinate rettilinee

ELABORATI DI RIFERIMENTO

- PER LE CARATTERISTICHE DEI MATERIALI SI RIMANDA ALL'ELABORATO IF1M0EZZTIN0000001;

NOTA 1: In fase di realizzazione prevedere l'agguato delle acque di falda mediante un sistema di pompe che garantisca un fondo scavo asciutto all'atto della realizzazione del magrone, dell'impermeabilizzazione e delle opere strutturali in calcestruzzo armato.
NOTA 2: Prima della realizzazione degli interventi sarà cura e onere dell'appaltatore effettuare il rilievo del

canale esistente

COMMITTENTE:  **RFI**
RETE FERROVIARIA ITALIANA
GRUPPO FERROVIE DELLO STATO ITALIANE

DIREZIONE LAVORI:  **ITALFERR**
GRUPPO FERROVIE DELLO STATO ITALIANE

APPALTATORE:  **salini impregilo**  **ASTALDI**

PROGETTAZIONE:  **SYSTRA**  **SOTECNI**  **ROCKSOUL**

PROGETTO ESECUTIVO
LINEA FERROVIARIA NAPOLI - BARI, TRATTA NAPOLI-CANCELLO, IN VARIANTE TRA LE PK 0+000 E PK 15+585, INCLUSE LE OPERE ACCESSORIE, NELL'AMBITO DEGLI INTERVENTI DI CUI AL D.L. 133/2014, CONVERTITO IN LEGGE 164 / 2014
DISEGNO
IN - INTERFERENZE ED OPERE IDRALUCHE
IN13 - TOMBINO CANALE LAGO PIZZOPONTONE 4.90 x 1.80 SULLA VIABILITA' NV12
PIANTA SCAVI

APPALTATORE	PROGETTAZIONE
DIRETTORE TECNICO Ing. M. PANISI	DIRETTORE DELLA PROGETTAZIONE Ing. A. CHECCHI

COMMESSA LOTTO FASE ENTE TIPO DOC. OPERA/DISCIPLINA PROGR. REV. SCALA:
IF1M 00 E Z2 PZ IN13 001 B VARIE

Rev.	Descrizione	Redatto	Data	Verificato	Data	Approvato	Data	Autorizzato	Data
A	EMISSIONE	TRIPANESE	10/01/18	MANTUSCELLI	10/01/18	PAZZA	10/01/18	MANTUSCELLI	10/01/18
B	EMISSIONE PER REV	TRIPANESE	10/01/18	MANTUSCELLI	11/01/18	PAZZA	11/01/18	MANTUSCELLI	11/01/18

File: IF1M.0.0.E.Z2.PZ.IN.13.0.0.001-B.DWG n. Elab.: