




SEZIONE LONGITUDINALE \_ 1/2 Scala 1:50

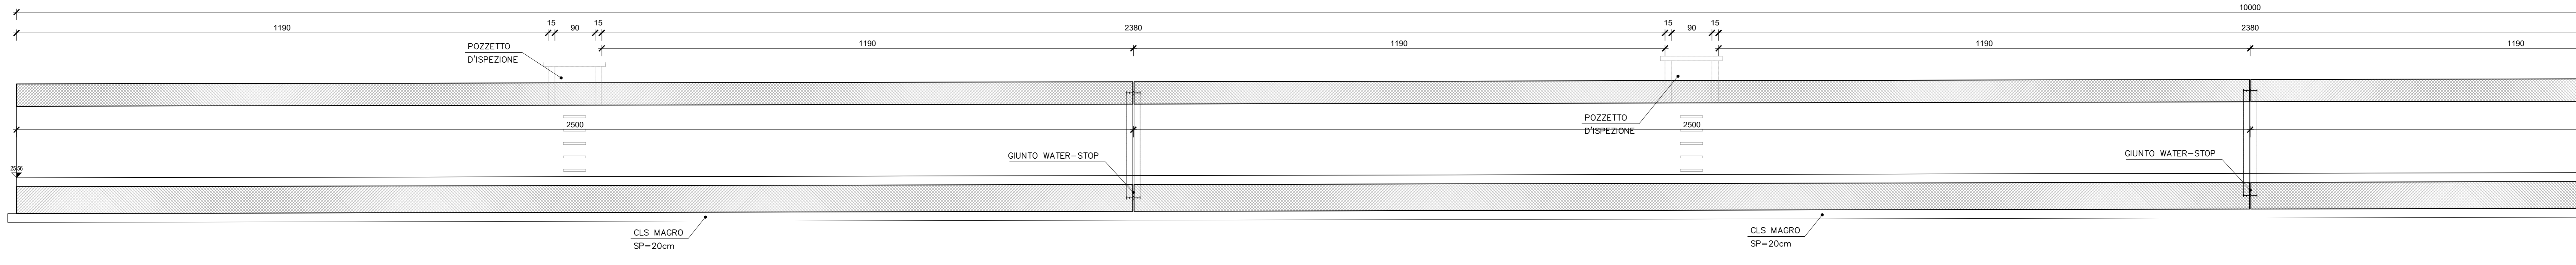


SEZIONE LONGITUDINALE \_ 2/2 Scala 1:50

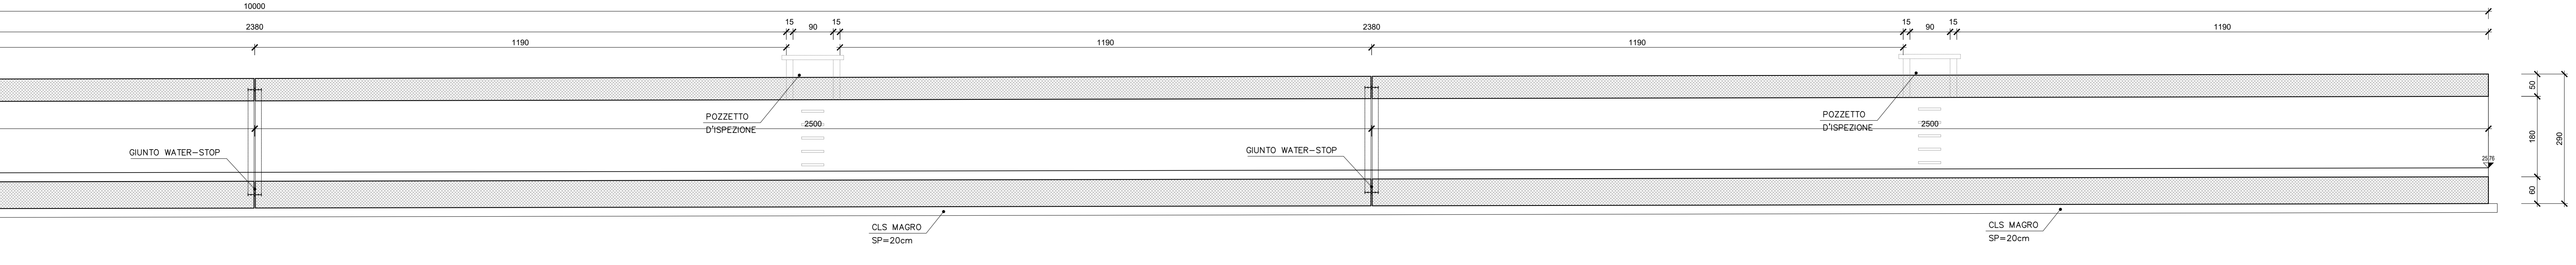


PIANTA\_1/3  
Scala 1:50

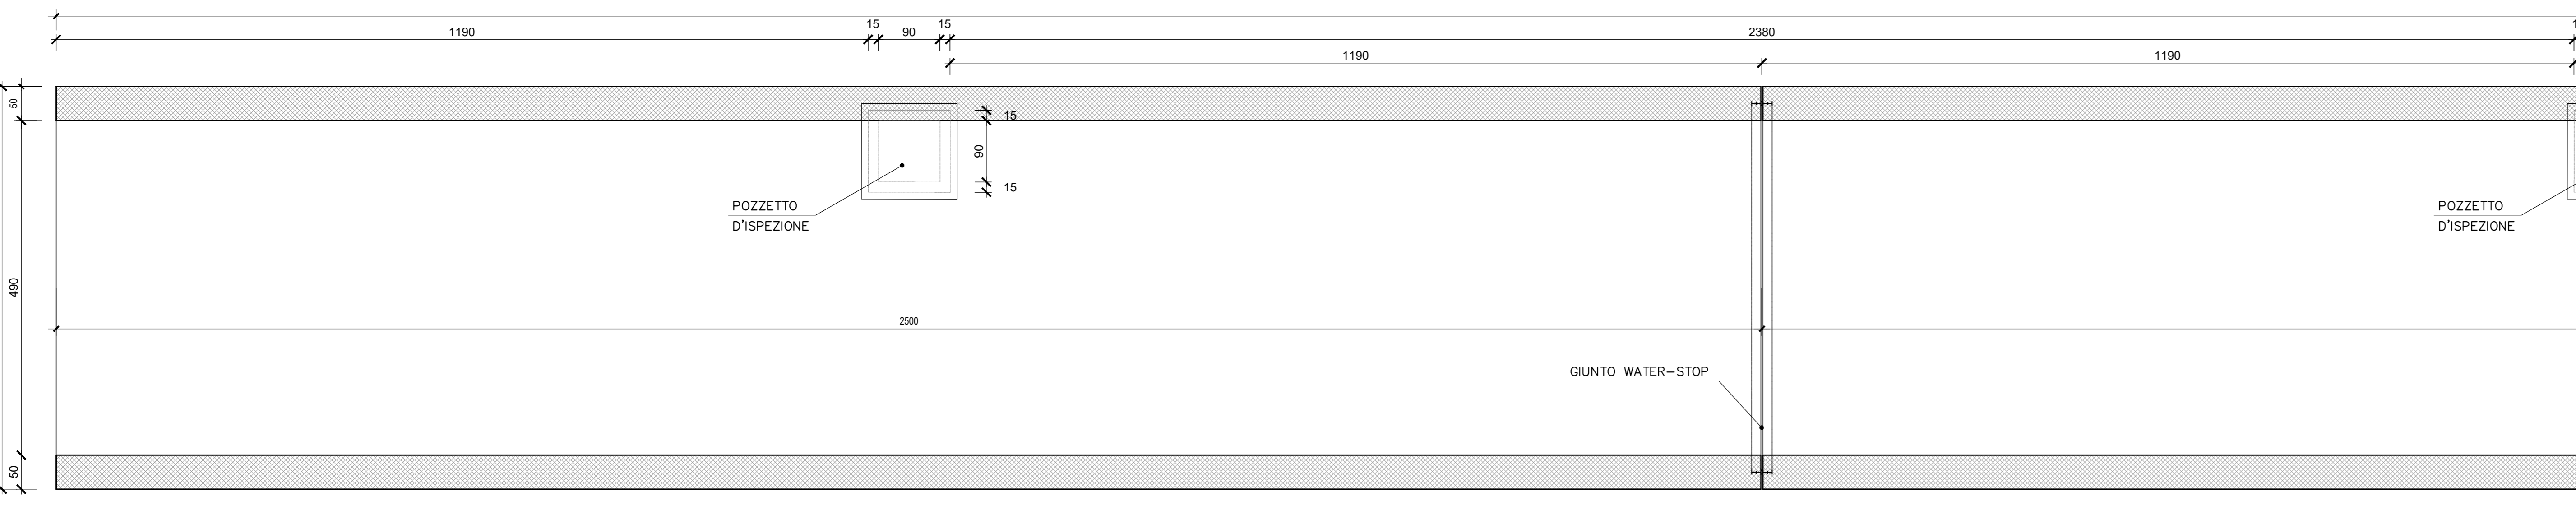


PIANTA\_2/3  
Scala 1:50

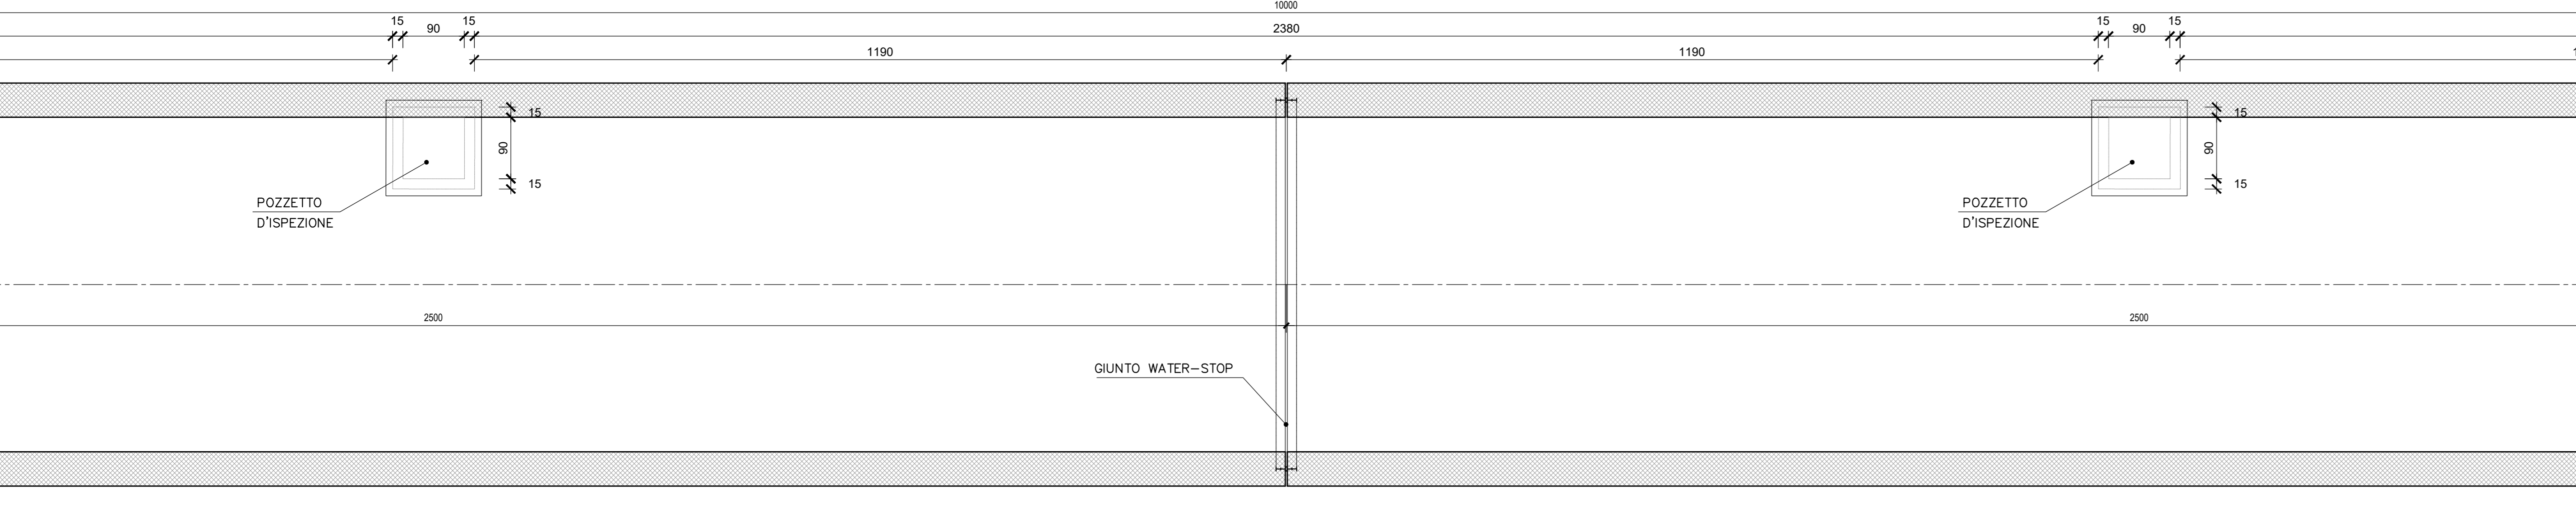

PIANTA\_3/3  
Scala 1:50

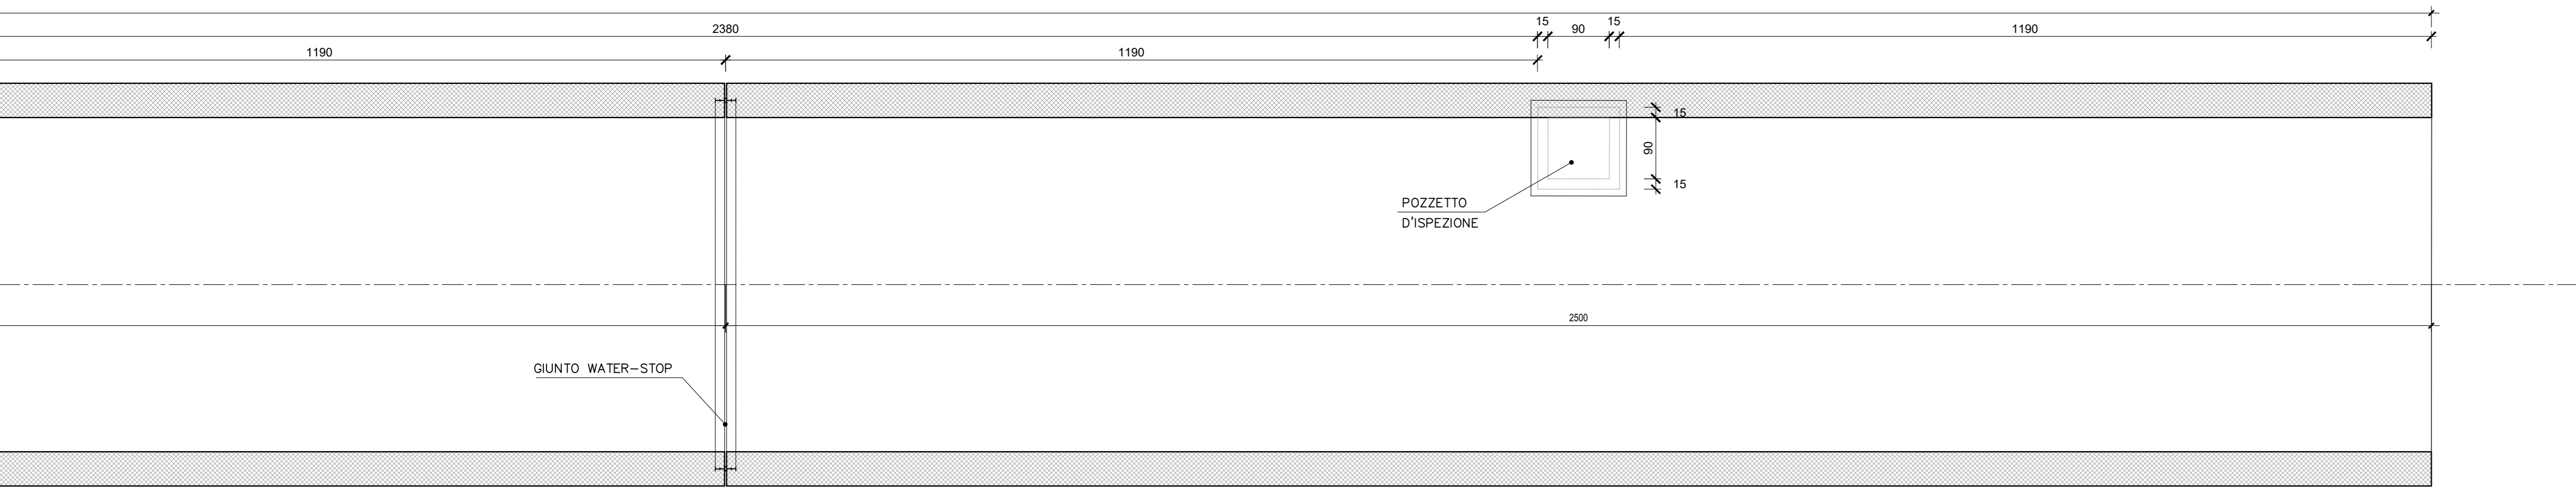

SEZIONE TRASVERSALE  
Scala 1:50

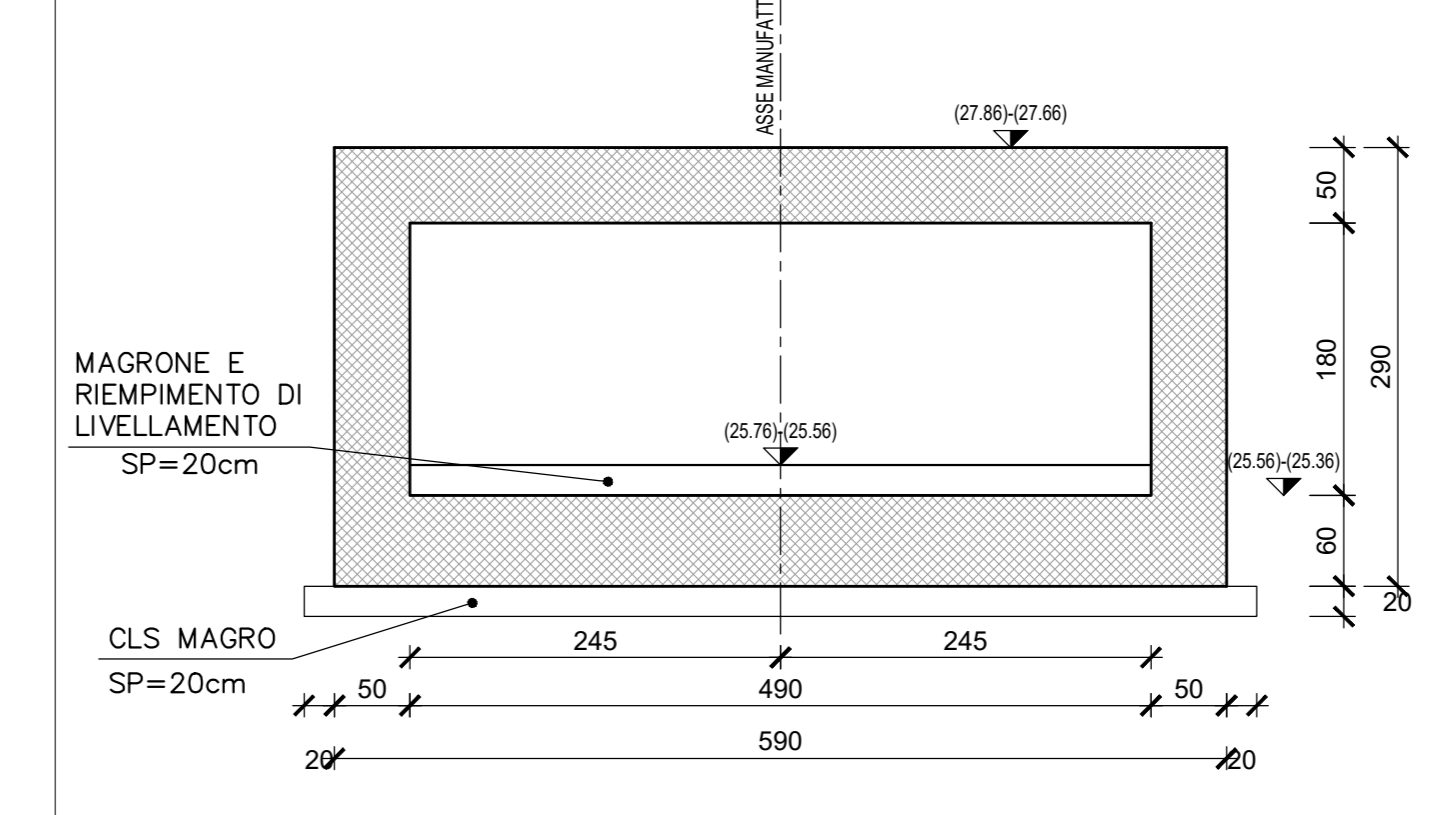

INCIDENZE ARMATURE

Volume cls (mc) per estensione di 1 ml della struttura	kg acciaio in 1 ml (incrementando del 30% - sovrapposizioni)	incidenza (kg acc/mc cls)
8,3	800	96,4


ELABORATI DI RIFERIMENTO

- PER LE CARATTERISTICHE DEI MATERIALI SI RIMANDA ALL'ELABORATO IF1M00EZZTIN0000001;

NOTA 1: In fase di realizzazione prevedere l'aggottamento delle acque di falda mediante un sistema di pompe che garantisca un fondo scavo asciutto all'atto della realizzazione del magrone, dell'impermeabilizzazione e delle opere strutturali in calcestruzzo armato.

NOTA 2: Durante la realizzazione dei concetti dello scollatore dovrà essere prevista la deviazione del canale esistente.

SEZIONE TRASVERSALE SU POZZETTO DI ISPEZIONE  
Scala 1:50

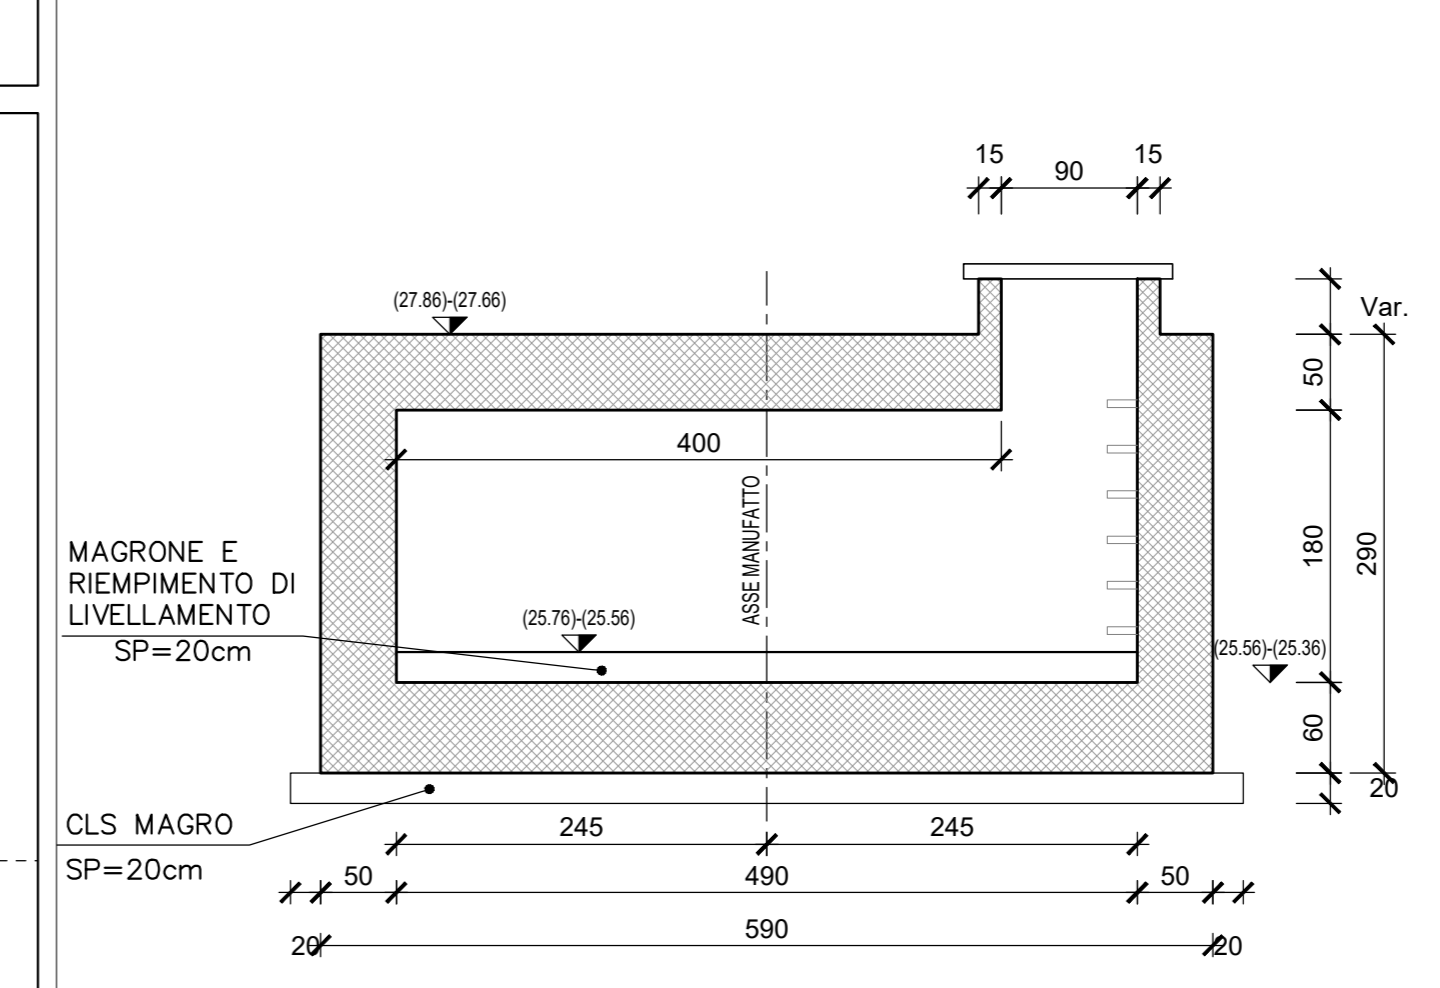

COMMITTENTE:  
**RFI**  
RETE FERROVIARIA ITALIANA  
GRUPPO FERROVIE DELLO STATO ITALIANO

DIREZIONE LAVORI:  
**ITALFERR**  
GRUPPO FERROVIE DELLO STATO ITALIANO

APPALTATORE:  
MANDATARIA: **salini impregilo** MANDANTE: **ASTALDI**

PROGETTAZIONE:  
MANDATARIA: **SYSTRA** MANDANTE: **SOTECNI** **ROCKSOIL**

PROGETTO ESECUTIVO  
**LINEA FERROVIARIA NAPOLI - BARI, TRATTA NAPOLI-CANCELLO, IN VARIANTE TRA LE PK 0+000 E PK 15+585, INCLUSE LE OPERE ACCESSORIE, NELL'AMBITO DEGLI INTERVENTI DI CUI AL D.L. 133/2014, CONVERTITO IN LEGGE 164 / 2014**  
DISEGNO  
IN - INTERFERENZE ED OPERE IDRALICHE  
IN13 - TOMBINO CANALE LAGNO PIZZOPONTONE 4.90 x 1.80 SULLA VILIBITA' NV12 CARPENTERIA

APPALTATORE	PROGETTAZIONE
DIRETTORE TECNICO Ing. M. PANISI	DIRETTORE DELLA PROGETTAZIONE Ing. A. CHECCHI

COMMESSA	LOTTO	FASE	ENTE TIPO DOC.	OPERA/DISCIPLINA	PROGR.	REV.	SCALA:
IF1M	00	E	ZZ BZ	IN1300	001	C	VARIE

Rev.	Descrizione	Redatto	Data	Verificato	Data	Approvato	Data	Autorizzato	Data
A	EMMISSIONE	TRAPANESE	14/09/18	MARTURCELLI	15/09/18	PAZZA	15/09/18	MARTURCELLI	
B	REV	TRAPANESE	15/09/18	MARTURCELLI	11/09/18	PAZZA	11/09/18		
C	REV	TRAPANESE	03/10/18	MARTURCELLI	03/10/18	PAZZA	03/10/18		