PLANIMETRIA STATO DI PROGETTO
Scala 1:1000

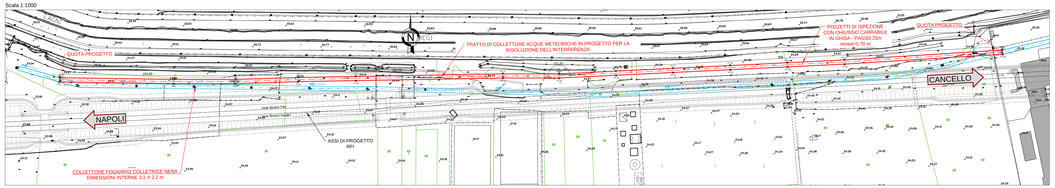

STRALCIO INNESTO LATO EST
Scala 1:100

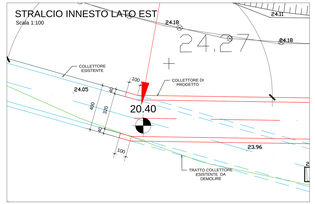

SEZIONE TIPO COLLETTORE DI PROGETTO
Scala 1:50

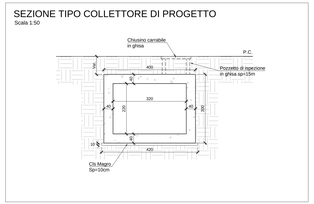

STRALCIO INNESTO LATO OVEST
Scala 1:100

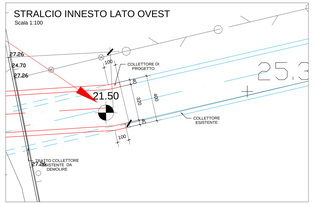

LEGENDA

- COLLETTORE FOGNARIO ESISTENTE
- TRATTO COLLETTORE FOGNARIO DI PROGETTO (RISOLUZIONE INTERFENZA IN15)
- POZZETTO DI ISPEZIONE 80d80 CON CHIUSINO IN GHISA SFERIDOALE CARRABILE CON RESISTENZA A ROTTURA > 250 KN SCALA DI ACCESSO IN ACCIAIO ZINCATO (VEDERE ELABORATO "PARTICOLARI COSTRUTTIVI")

PLANIMETRIA STATO DI PROGETTO 1 di 2
Scala 1:250

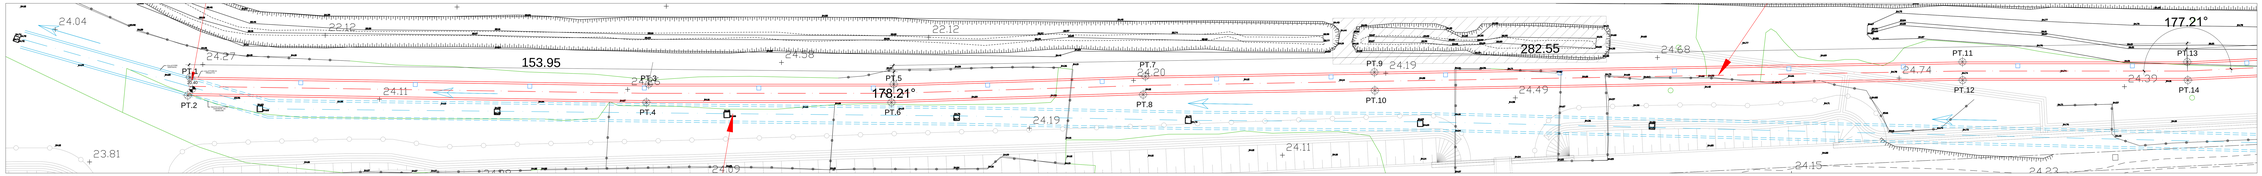

PLANIMETRIA STATO DI PROGETTO 2 di 2
Scala 1:250

METEORICHE IN PROGETTO PER LA
ELL'INTERFERENZA

Hmed=0.70 m

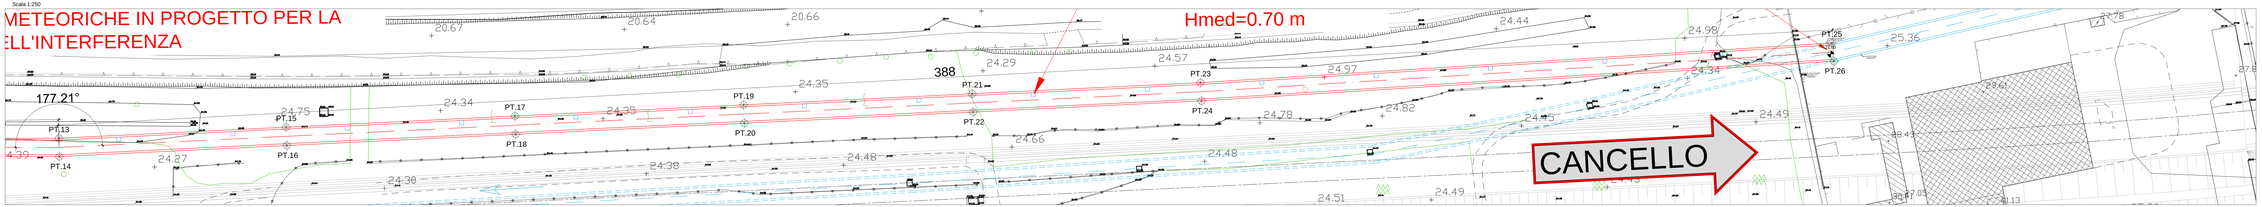

PROFILO LONGITUDINALE R=1:500/100 - RISOLUZIONE INTERFERENZA
Scala Quote 1:100
Scala Distrze 1:500

LIVELLETTE DIFF. DI QUOTA	h = -0,040	h = -1,090	h = -0,230
DISTANZA	L = 88,520	L = 820,230	L = 39,880
PENDENZA	i = 0,000	i = -0,001	i = -0,006

Collettore fognario Collettrice Nera dimensioni interne 3,20x2,20 m esistente

820,23

Collettore fognario Collettrice Nera dimensioni interne 3,20x2,20 m esistente

Tratto di collettore in c.a. dimensioni interne 3,20x2,20 m in progetto per la risoluzione dell'interferenza

SCALA QUOTE 1:100
SCALA DISTANZE 1:500

QT.RIF. 16.00

NUMERO SEZIONI	1	2	3	4	5	6	7	8	9	10	11	12	13	14
DISTANZE PARZIALI		88,520	47,880	71,940	63,180	103,410	101,120	94,220	61,500	126,820	59,760	63,420	27,740	39,880
DISTANZE PROGRESSIVE	0,000	88,520	136,400	208,340	271,520	374,930	476,050	570,270	631,770	758,590	818,350	881,770	909,510	949,390
QUOTE TERRENO	24,109	24,495	24,499	24,519	24,548	24,599	24,650	24,689	24,698	24,708	24,684	24,676	24,669	24,676
QUOTE PROGETTO	23,029	23,029	23,029	23,029	23,029	23,029	23,029	23,029	23,029	23,029	23,029	23,029	23,029	23,029
DIFFERENZA DI QUOTA	-1,080	-1,466	-1,470	-1,490	-1,519	-1,570	-1,621	-1,660	-1,669	-1,679	-1,655	-1,647	-1,640	-1,647
	-3,000	-3,000	-2,853	-2,888	-2,932	-2,820	-2,884	-3,029	-3,031	-3,179	-3,249	-3,083	-3,000	-3,000
		Innesto ad collettore esistente											Innesto ad collettore esistente	

COORDINATE DI TRACCIAMENTO DEVIAZIONE COLLETTRICE NERA

PUNTO	X* (m)	Y* (m)
Pt. 1	13529.0220	31416.6894
Pt. 2	13528.5414	31412.6963
Pt. 3	13629.1734	31415.1603
Pt. 4	13628.6928	31411.1672
Pt. 5	13682.6842	31415.1637
Pt. 6	13682.2036	31411.1637
Pt. 7	13737.6502	31416.8877
Pt. 8	13737.1703	31412.8707
Pt. 9	13787.6603	31417.7630
Pt. 10	13787.7541	31413.7727
Pt. 11	13919.0677	31420.0242
Pt. 12	13916.1028	31416.0242
Pt. 13	13965.1663	31420.0221
Pt. 14	13965.2626	31416.0260
Pt. 15	14010.7664	31422.4433
Pt. 16	14014.9569	31418.4479
Pt. 17	14064.7266	31424.8782
Pt. 18	14064.9039	31420.8745
Pt. 19	14114.6478	31427.3030
Pt. 20	14114.8426	31423.3159
Pt. 21	14164.5895	31429.7451
Pt. 22	14164.7853	31425.7499
Pt. 23	14214.4315	31432.1742
Pt. 24	14214.6542	31428.1803
Pt. 25	14352.2509	31440.8244
Pt. 26	14352.7831	31436.8486

* Coordinate rettilinee

ELABORATI DI RIFERIMENTO
1. PER LE CARATTERISTICHE DEI MATERIALI SI RIMANDA ALL'ELABORATO IF1M00EZZTTR0000001.

NOTA

PREVEDERE GIUNTI WATERSTOP OGNI 25m MAX

COMMITTENTE: RFI RETE FERROVIARIA ITALIANA GRUPPO FERROVIE DELLO STATO ITALIANE

DIREZIONE LAVORI: ITALFERR GRUPPO FERROVIE DELLO STATO ITALIANE

APPALTATORE: MANDATARIA salini impregilo MANDANTE ASTALDI

PROGETTAZIONE: MANDATARIA SYSTRA MANDANTE SOTECNI ROCKSOIL

PROGETTO ESECUTIVO

LINEA FERROVIARIA NAPOLI - BARI, TRATTA NAPOLI-CANCELLO, IN VARIANTE TRA LE PK 0+000 E PK 15+555, INCLUSE LE OPERE ACCESSORIE, NELL'AMBITO DEGLI INTERVENTI DI CUI AL D.L. 133/2014, CONVERTITO IN LEGGE 164 / 2014

DISEGNO

IN - INTERFERENZE ED OPERE IDRAULICHE

INV4 - DEVIAZIONE COLLETTRICE NERA DAL KM 0+800 AL KM 0+300 (RICADENTE NEL COMUNE DI ACERRA)

STATO DI PROGETTO

APPALTATORE	PROGETTAZIONE	
DIRETTORE TECNICO Ing. M. PANSO	DIRETTORE DELLA PROGETTAZIONE Ing. A. CHECCHI	

COMMESSA	LOTTO	FASE	ENTE	TIPO DOC.	OPERA/DISCIPLINA	PROGR.	REV.	SCALA:
IF1M	00	E	ZZ	AZ	IN1600	002	C	VARIE

Rev.	Descrizione	Redatto	Data	Verificato	Data	Approvato	Data	Autorizzato Data
A	EMISSIONE	CARPINO	APRI'2014	GRAZIANI	MAGGIO'2014	CARBONI	MAGGIO'2014	MARTINELLI
B	EMISSIONE PER NTA	CARPINO	GENNAIO	MARTINELLI	GENNAIO	PANSO	GENNAIO	
C	EMISSIONE PER NIA	CALCAGNILE	GIUGNO	CARPINO/MARTINELLI	GIUGNO	PANSO	GIUGNO	MARTINELLI

VISTO COMPATIBILITÀ

File: IF1M 00 E ZZ AZ IN 16 00 002 C.DWG

n. Elab.: