SEZIONE LONGITUDINALE
Scala 1:50

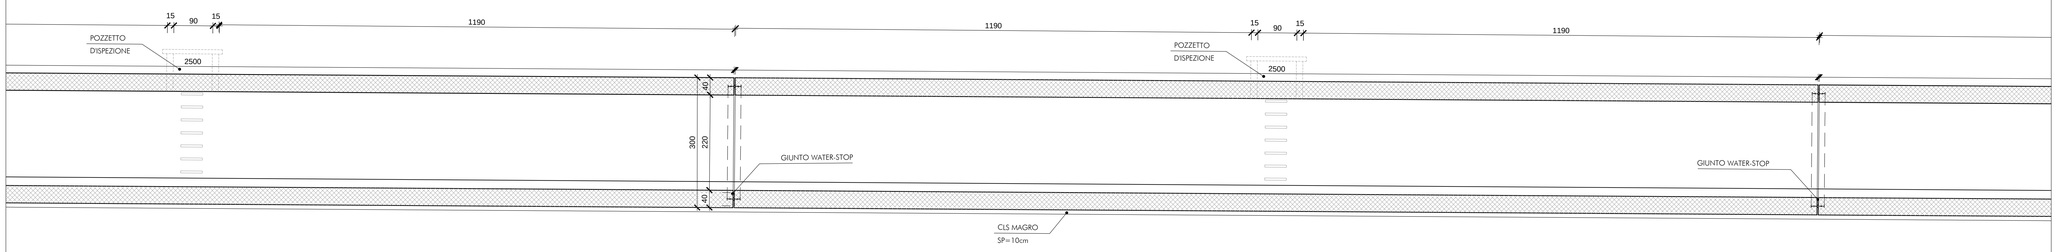

PIANTA
Scala 1:50

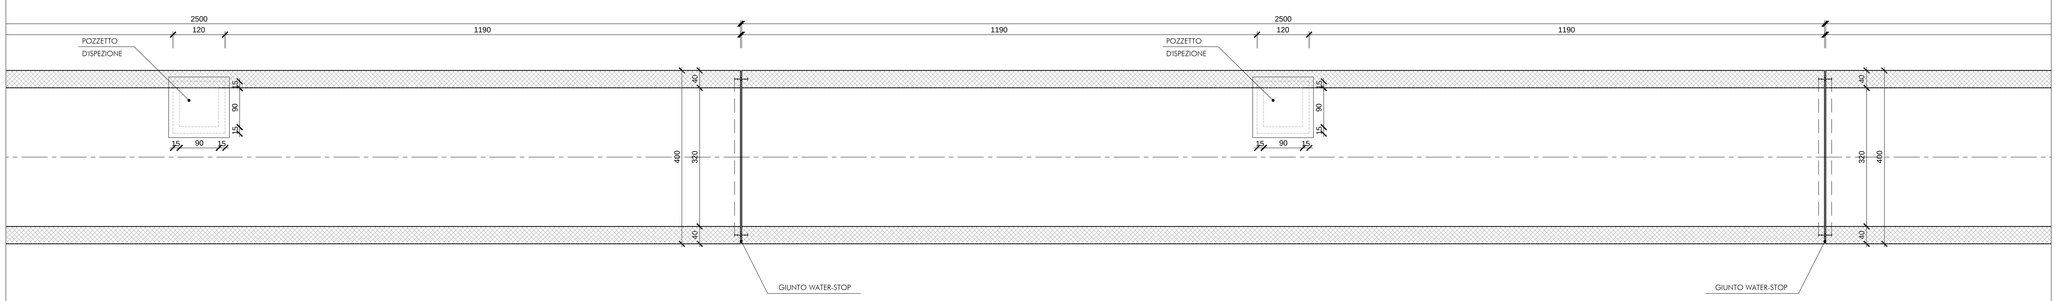

ELABORATI DI RIFERIMENTO

1. PER LE CARATTERISTICHE DEI MATERIALI SI RIMANDA ALL'ELABORATO IF1M00EZZTTIN0000001;

INCIDENZA ARMATURE

Volume cls (mc) per estensione di 1 ml della struttura	kg acciaio in 1 ml (incrementando del 30%-sovrapposizioni)	incidenza (kg acc/mc cls)
5,0	838	169,0

NOTA 1:In fase di realizzazione prevedere l'aggottamento delle acque di falda mediante un sistema di pompe che garantisca un fondo scavo asciutto all'atto della realizzazione del magrone, dell'impermeabilizzazione e delle opere strutturali in calcestruzzo armato.

NOTA 2:Durante la realizzazione dei conci dello scatolare dovrà essere prevista la deviazione del canale esistente.

NOTA 3:Prevedere giunti Waterstop ogni 25m max.

SEZIONE TRASVERSALE
Scala 1:50

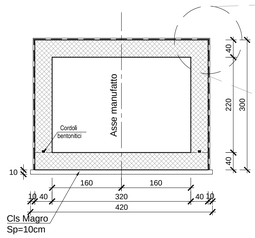

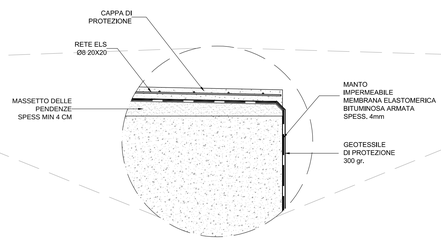

PARTICOLARE
IMPERMEABILIZZAZIONE

SEZIONE TRASVERSALE SU POZZETTO DI ISPEZIONE
Scala 1:50

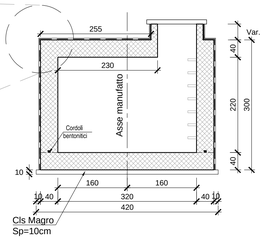

PARTICOLARE GIUNTO STRUTTURALE
WATER-STOP-Scala 1:10

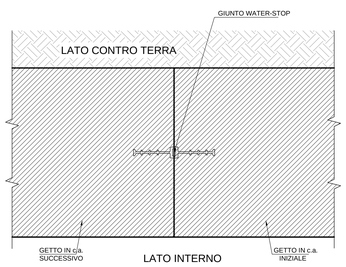

COMMITTENTE:

RFI RETE FERROVIARIA ITALIANA
GRUPPO FERROVIE DELLO STATO ITALIANE

DIREZIONE LAVORI:

ITALFERR
GRUPPO FERROVIE DELLO STATO ITALIANE

APPALTATORE: MANDATARIA: salini impregilo — MANDANTE: ASTALDI

PROGETTAZIONE: MANDATARIA: SYSTRA — MANDANTE: SOTECNI, ROCKSOIL S.p.A.

PROGETTO ESECUTIVO

LINEA FERROVIARIA NAPOLI - BARI, TRATTA NAPOLI-CANCELLO,
IN VARIANTE TRA LE PK 0+000 E PK 15+585, INCLUSE LE OPERE ACCESSORIE,
NELL'AMBITO DEGLI INTERVENTI DI CUI AL D.L. 133/2014, CONVERTITO IN LEGGE 164 / 2014

DISEGNO

IN - INTERFERENZE ED OPERE IDRAULICHE
IN16 - DEVIAZIONE COLLETTRICE NERA DAL KM 8+800 AL KM 9+300 (RICADENTE NEL COMUNE DI ACERRA)
CARPENTERIA

APPALTATORE	PROGETTAZIONE	
DIRETTORE TECNICO Ing. M. PANISI	DIRETTORE DELLA PROGETTAZIONE Ing. A. CHECCHI	

COMMESSA	LOTTO	FASE	ENTE	TIPO DOC.	OPERA/DISCIPLINA	PROGR.	REV.	SCALA:
IF1M	00	E	ZZ	BZ	IN1600	001	D	VARIE

Rev.	Descrizione	Redatto	Data	Verificato	Data	Approvato	Data	Autorizzato Data
A	EMISSIONE	TRAPANESE	14/06/18	MARTUSCELLI	15/06/18	PIAZZA	15/06/18	MARTUSCELLI
B	EMISSIONE PER RdV	TRAPANESE	10/09/18	MARTUSCELLI	11/09/18	PIAZZA	11/09/18	
C	EMISSIONE PER RdV	TRAPANESE	02/10/18	MARTUSCELLI	03/10/18	PIAZZA	03/10/18	
D	AGGIORNAMENTO GRAFICO	TRAPANESE	16/10/18	MARTUSCELLI	17/10/18	PIAZZA	17/10/18	18/10/18

File:IF1M.0.0.E.ZZ.BZ.IN.16.0.0.001-D.DWG — n. Elab.: