



STRALCIO PLANIMETRICO DI PROGETTO - PROTEZIONE CON CAVALLETTO IN C.A. DEL COLLETTORE "FOGNA 2"

Scala 1:500

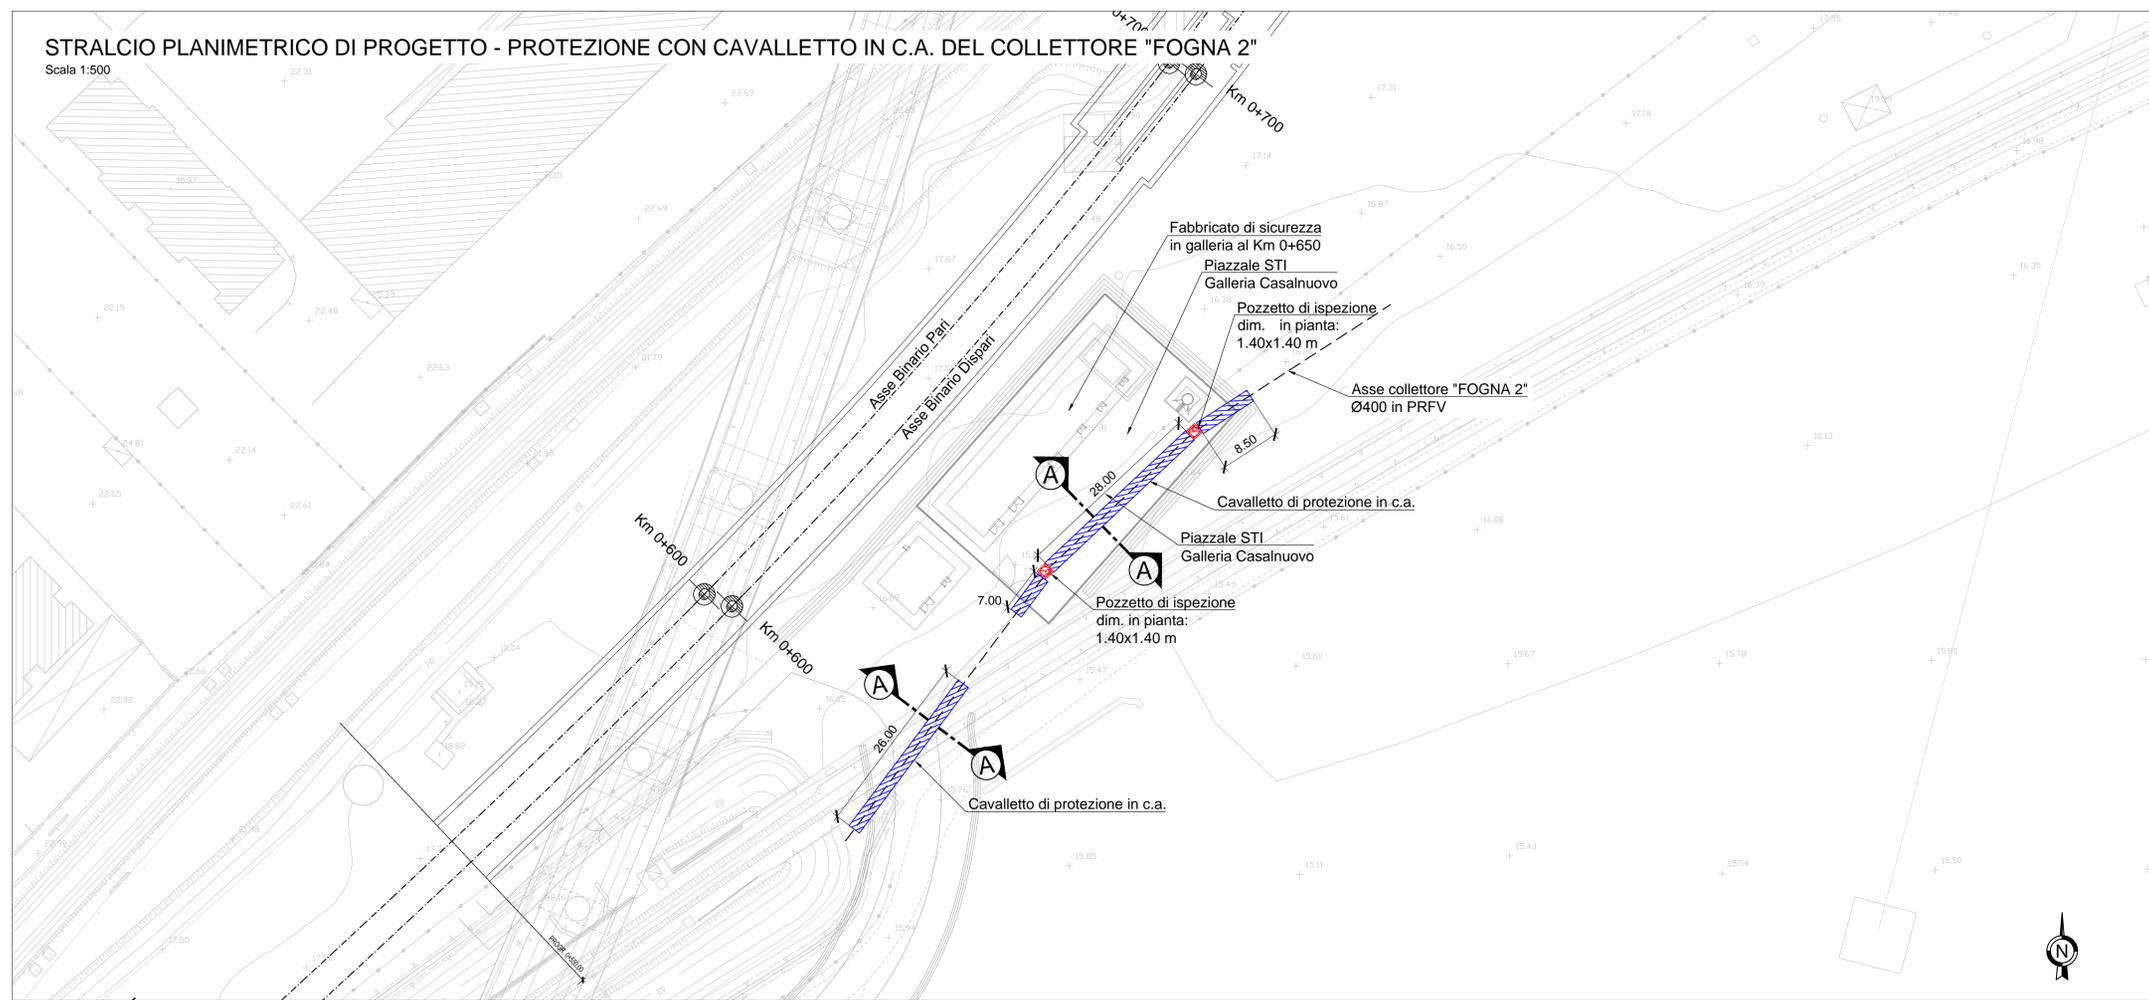


KEY-PLAN

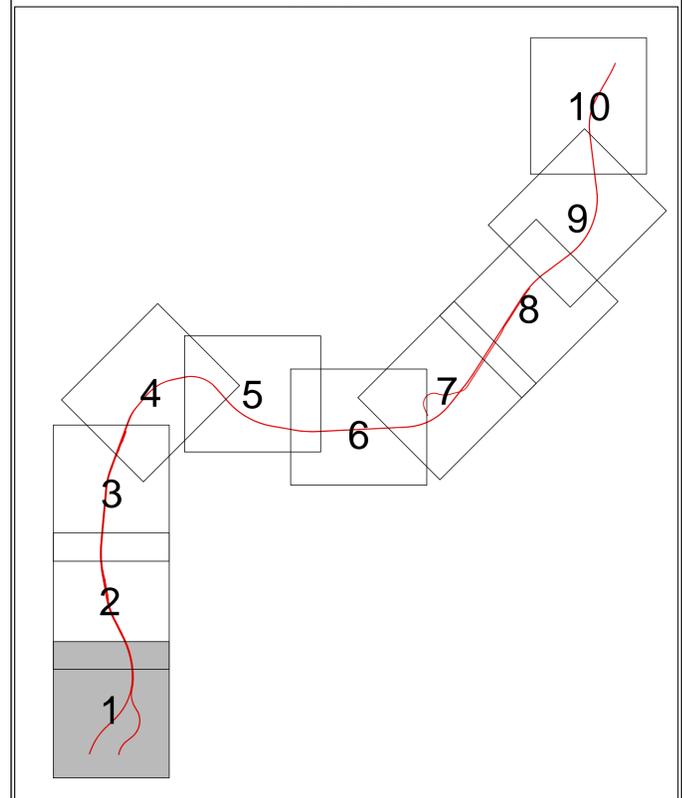


SEZIONE TIPO A-A - FASE DI SCAVO

Scala 1:50

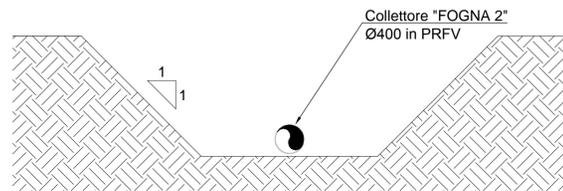


SEZIONE TIPO A-A - FASE DI PROGETTO

Scala 1:50

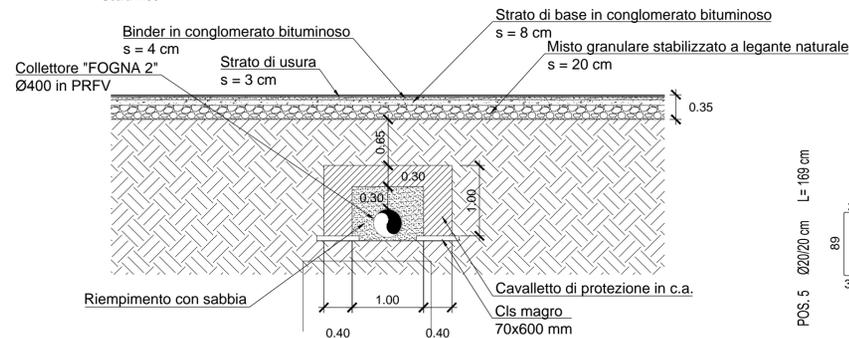


PARTICOLARE POZZETTO DI ISPEZIONE TIPO

Scala 1:25

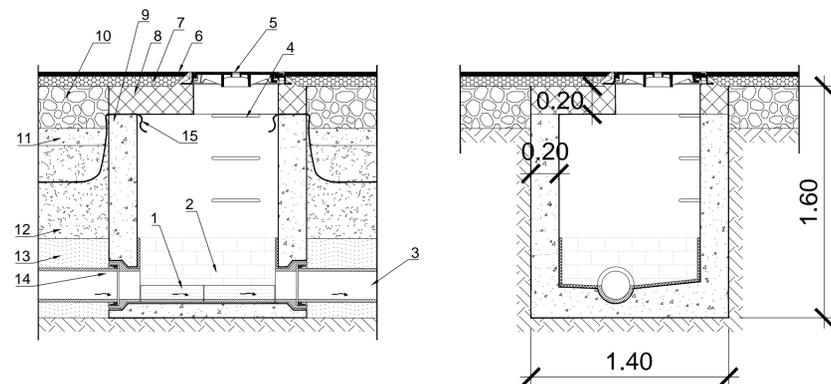

LEGENDA

1. Fondo fogna in gres
2. Rivestimento in mattonelle gres
3. Tubo condotta fognaria
4. Gradino in acciaio rivestito in Polietilene
5. Chiusino in ghisa D400 - Luce Ø600 mm
6. Manto d'usura
7. Binder
8. Soletta in c.a.
9. Pozzetto in cls
10. Fondazione stradale
11. Conglomerato cementizio
12. Rinterro con materiali provenienti dagli scavi
13. Sabbia vagliata
14. Giunto elastico
15. Nastro di segnalazione SAFER

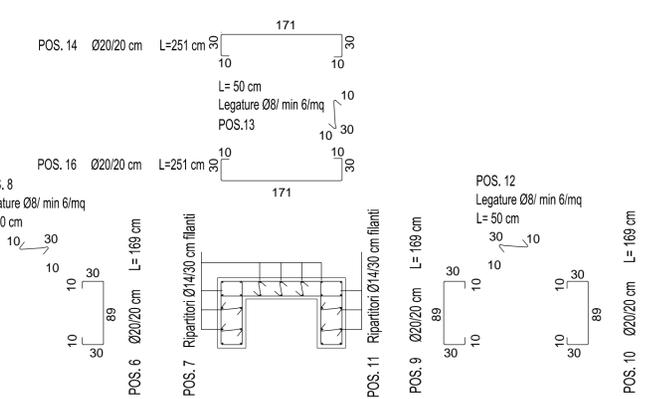

DA REALIZZARSI:

- Cavalletto in c.a. a protezione del collettore "Fogna 2" in corrispondenza del Piazzale STI - Galleria Casalnuovo e della viabilità di accesso al piazzale;
- N.2 pozzetti di ispezione all'interno del Piazzale STI - Galleria Casalnuovo caratterizzati da chiusini di accesso in ghisa carrabile Ø600 mm classe D400.

NOTA

- a. Prima dell'esecuzione dei lavori, dovrà essere effettuato un rilievo plano-altimetrico di dettaglio dei sottoservizi esistenti.
- b. L'appaltatore curerà tutti gli aspetti sia realizzativi, tecnici che economici, gravandosi, fra gli altri, degli eventuali oneri di trasferimento delle proprietà delle aree interessate dal passaggio delle condotte e dei relativi percorsi autorizzativi/espropriativi.

COMMITTENTE:  **RETE FERROVIARIA ITALIANA**
GRUPPO FERROVIE DELLO STATO ITALIANE

DIREZIONE LAVORI:  **ITALFERR**
GRUPPO FERROVIE DELLO STATO ITALIANE

APPALTATORE:  **salini impregilo**  **ASTALDI**

PROGETTAZIONE:  **SYSTRA**  **SOTECNI**  **ROXSOUL**

PROGETTO ESECUTIVO
LINEA FERROVIARIA NAPOLI - BARI, TRATTA NAPOLI-CANCELLO, IN VARIANTE TRA LE PK 0+000 E PK 15+585, INCLUSE LE OPERE ACCESSORIE, NELL'AMBITO DEGLI INTERVENTI DI CUI AL D.L. 133/2014, CONVERTITO IN LEGGE 164 / 2014
DISEGNO
IN - INTERFERENZE ED OPERE IDRAULICHE
IN43 - BAULETTO DI PROTEZIONE "FOGNA 2" SOTTO PIAZZALE GALLERIA GA01
Inquadramento generale - Planimetria e sezioni

APPALTATORE	PROGETTAZIONE
DIRETTORE TECNICO Ing. M. PANISI	DIRETTORE DELLA PROGETTAZIONE Ing. A. CHECCHI

COMMESSA	LOTTO	FASE	ENTE TIPO DOC.	OPERA/DISCIPLINA	PROGR.	REV.	SCALA:
IF1M	00	E	ZZ AZ	IN4300	001	B	varie

Rev.	Descrizione	Redatto	Data	Verificato	Data	Approvato	Data	Autorizzato Data
A	EMISSIONE	TRAPANESE	14/06/18	MARTUSCELLI	15/06/18	PIAZZA	15/06/18	MARTUSCELLI
B	EMISSIONE PER R.d.V.	TRAPANESE	10/09/18	MARTUSCELLI	11/09/18	PIAZZA	11/09/18	