SEZIONE LONGITUDINALE A-A

Scala 1:50

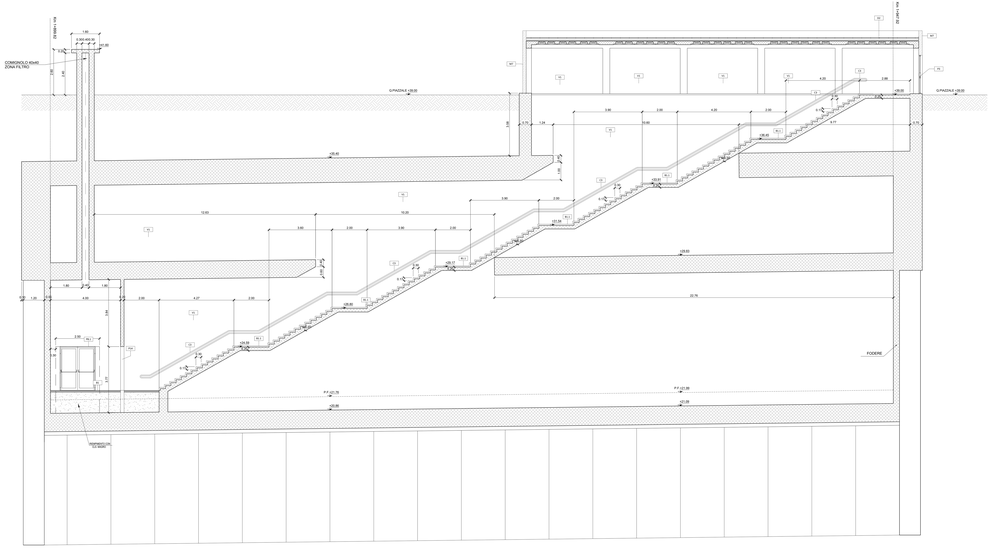

SEZIONE LONGITUDINALE B-B

Scala 1:50

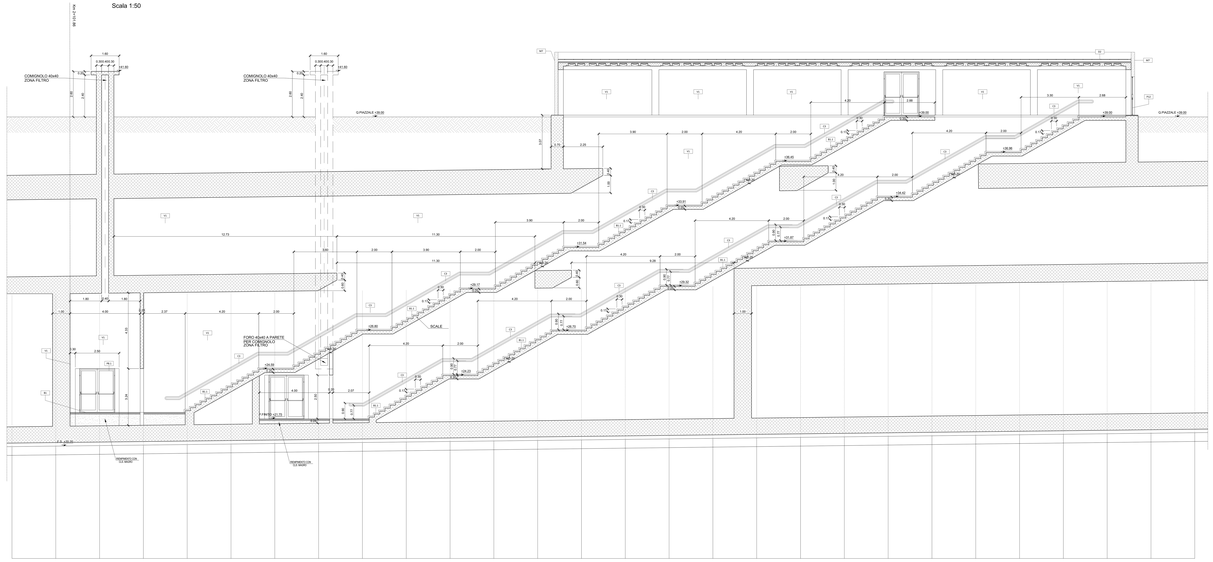

TABELLA FINITURE - MURATURE - SERRAMENTI

F1 = IN FOGLIO METALLO AMBIENTE A = FINITURA AMBIENTE B = FINITURA PARETE	M = TIPOLOGIA CUNEIFORME MURATURA PARETE
F2 = IN FOGLIO METALLO IN TONO CON LA PARETE	F = IN LAMIERA GRIGIA IN TONO CON LA PARETE

FINITURE PAVIMENTI	MURATURE
P1 Pavimentazione in piastrelle di gres fine porcellanato con smaltato e non sdrucciolevole, colori vario disposto secondo disegno della D.L. posate a colla su massetto in conglomerato di cemento,(cm 3/4)	M1 Muratura esterna in cassoni prefabbricati collaranti in cls da 25cm. Rivestimento in pietra lessa extra sovra opposta ospitante a tamponi e trattamento antiscritte
P2 Pavimentazione antistatica in gres fine porcellanato non smaltato e non sdrucciolevole, posata con specifico collante, colori vario disposto secondo D.L. (cm 3/4)	FINITURE COPERTURE
P3 Pavimentazione in piastrelle di gres porcellanato, smaltato ed assaiscivole posate con specifico collante, colori vario disposto secondo D.L. (cm 3/4)	C1 Pavimento di copertura costituito in quattro(4) strati da: 1)Tutto/tela in materiale della pendenza e conglomerato cementizio alleggerito. 2)Membrana bitume ossidato. 3)Membrana 2) cartaf. ardes.(bitume) 4) scaldanno (eg.Sch). Lattice di cemento
FINITURA PARETI	OPERE METALLICHE
F1 Finitura superficiale con vernice smalto antiaffetta per ambienti interni, colore a scelta della D.L. su intonaco acqusna	C2 Corrimano ringiale (compreso i seguenti), 40 mm. Ferro di sezione circolare piatto, ancorato a muro, fissato con viti a scomparsa (ogni 1,50 m)
INFISSI	NOTE
F2 Porta esterna blindata a 2 ante in acciaio zincato a caldo, con verniciatura a polvere, con maniglione di antipanico e serratura a pomo di perlustrazione dalla parte esterna, con cerniere a scomparsa, con guarnizione a spazzolino sui cordoni di ulumino in vista con le porte chiuse, con maniglione antipanico, le maniglie e le ch. (dim. 100x220 cm)	Tutti i colori di verniciatura verranno effettuati secondo campione F1 e F2 Le porte tagliafuoco, le porte a campa interne alla sezioneriterate saranno dotati di maniglioni (pdm per deadd vdpe
F3 Porta esterna antiincendio in acciaio zincato REI 120 a due battenti, con verniciatura speciale e maniglione antipanico, con cerniere a scomparsa, con guarnizione a spazzolino sui cordoni di ulumino in vista con le porte chiuse, con maniglione antipanico, le maniglie e le ch. (dim. 100x220 cm)	
F4 Porta interna a due battenti, dim. 100x220cm con maniglione antipanico	

NOTE:

Per le strutture, le tecnologie e l'impiantistica si rimanda agli elaborati specifici.

COMMITTENTE:

RFI RETE FERROVIARIA ITALIANA
GRUPPO FERROVIE DELLO STATO ITALIANE

DIREZIONE LAVORI:

ITALFERR GRUPPO FERROVIE DELLO STATO ITALIANE

APPALTATORE:

MANDATARIA: salini impregilo — MANDANTE: FIAT — MANDANTE: ASTALDI

PROGETTAZIONE:

MANDATARIA: SYSTRA — MANDANTE: SOTECNI — MANDANTE: ROCKSOIL GROUP OF COMPANIES

PROGETTO ESECUTIVO

LINEA FERROVIARIA NAPOLI - BARI, TRATTA NAPOLI-CANCELLO, IN VARIANTE TRA LE PK 0+000 E PK 10+580, INCLUSE LE OPERE ACCESSORIE, NELL'AMBITO DEGLI INTERVENTI DI CUI AL D.L. 133/2014, CONVERTITO IN LEGGE 164 / 2014

DISEGNO

FA - FABBRICATI

GENERALE

ELABORATI ARCHITETTONICI

SEZIONI STAZ Km 1+820.33

APPALTATORE	PROGETTAZIONE
DIRETTORE TECNICO Ing. M. PARISI	DIRETTORE DELLA PROGETTAZIONE Ing. G. ORSODIS

COMMESSA	LOTTO	FASE	ENTE	TIPO DOC.	OPERA/DISCIPLINA	PROGR.	REV.	SCALA
IF1M	00 D	E	ZZ	PZ	FA0100A00	001	B	1:50/50

Rev.	Descrizione	Redatto	Data	Verificato	Data	Approvato	Data	Autorizzato Data
B	EMISSIONE ESECUTIVA	D.Pasquini	03/2015	C.Lecca	03/2015	G.Orsodis	03/2015	G.Fadda 03/2015
A	EMISSIONE PER RILIN	D.Pasquini	12/2014	C.Lecca	12/2014	G.Orsodis	12/2014	G.Fadda 12/2014

CUP: F81G11000000001 - CIG: 5772174C7B - ID: IL 0.00.E.00.FA0