SEZIONE A-A
Scala 1:50

KEY PLAN

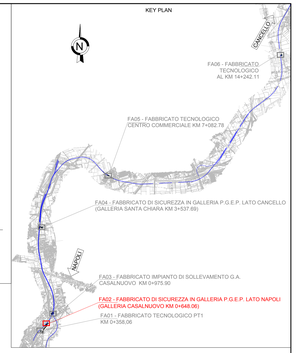

STRALCIO PLANIMETRICO
Scala 1:100

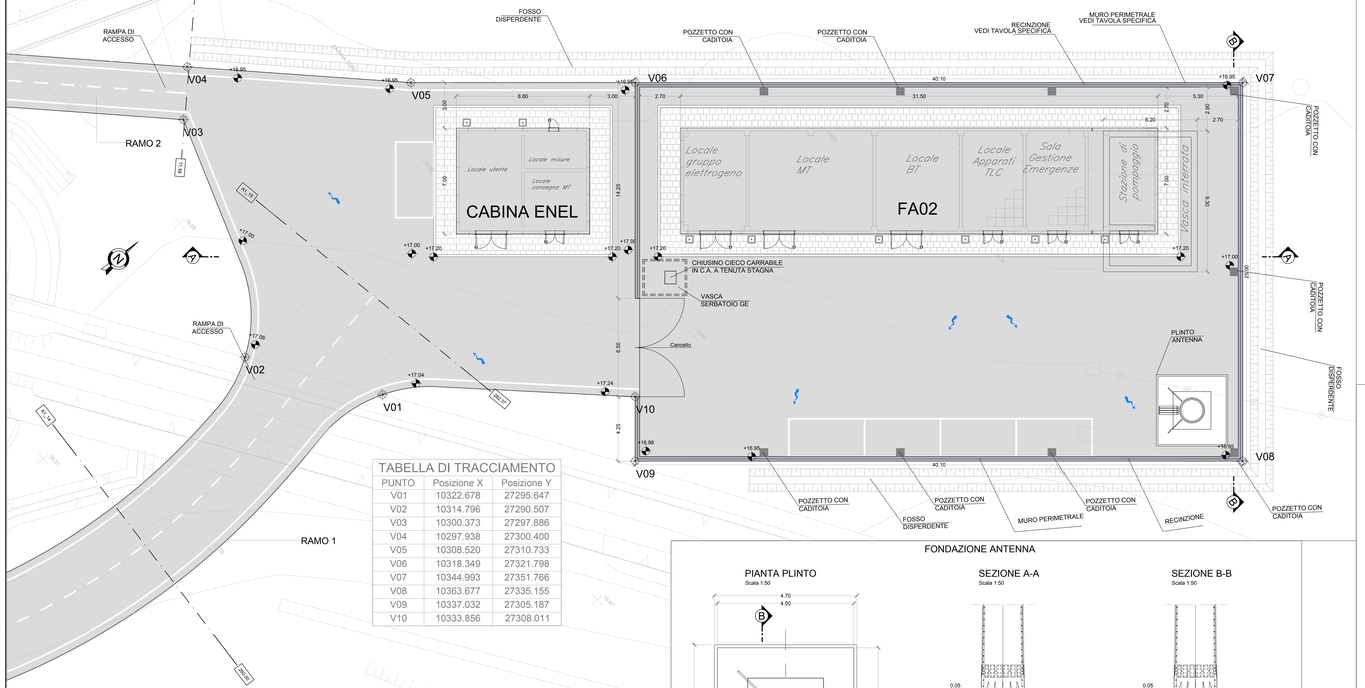

TABELLA DI TRACCIAMENTO		
PUNTO	Posizione X	Posizione Y
V01	10322.678	27295.647
V02	10314.796	27290.507
V03	10300.373	27297.886
V04	10297.938	27300.400
V05	10308.520	27310.733
V06	10318.349	27321.798
V07	10344.993	27351.766
V08	10363.677	27335.155
V09	10337.032	27305.187
V10	10333.856	27308.011

FONDAZIONE ANTENNA

PIANTA PLINTO
Scala 1:50

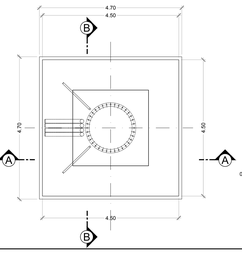

SEZIONE A-A
Scala 1:50

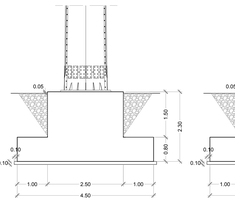

SEZIONE B-B
Scala 1:50

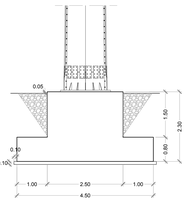

SEZIONE B-B
Scala 1:50

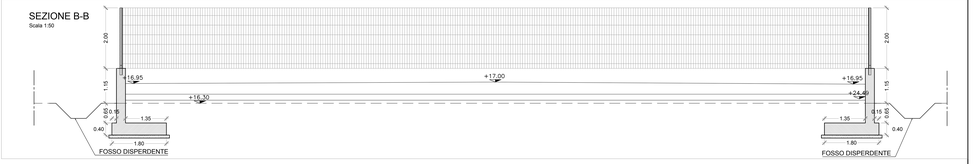

TABELLA INCIDENZA MURO DI RECINZIONE

	Elemento	Spessore [m]	Armatura longitudinale					Armatura trasversale					Spiralli				Incidenza di progetto [Kg/m^3]
			Lato	Diametro [mm]	N°	Peso [kg/ml]	Lato	Diametro [mm]	N°	Passo [cm]	Peso [kg/ml]	Diametro [mm]	N°	Passo [cm]	Peso [kg/ml]		
MURI CALCESTRUZZO	Fondazione	0.40	LATO A	12	5	4.44	LATO A	12	5		4.44	8	6	2.37	20.13	90
			LATO B	12	5	4.44	LATO B	12	5		4.44					
	Elevazione	0.30	LATO A	12	5	4.44	LATO A	12	5		4.44	8	6	2.37	20.13	90
			LATO B	12	5	4.44	LATO B	12	5		4.44					

PARTICOLARE 1
MURO CON RETE DI RECINZIONE
Scala 1:20

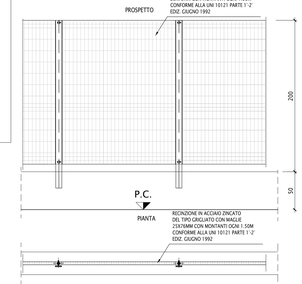

PARTICOLARE SMALTIMENTO ACQUE PIAZZALE
Scala 1:20

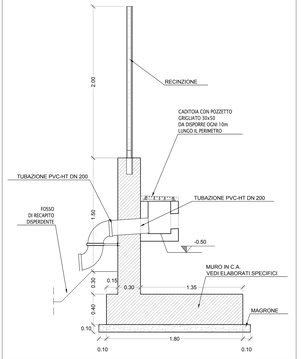

N.B. PER LA PARTE ARCHITETTONICA E STRUTTURALE SI RIMANDA AI SEGUENTI ELABORATI

CANCELLO DI ACCESSO AL PIAZZALE

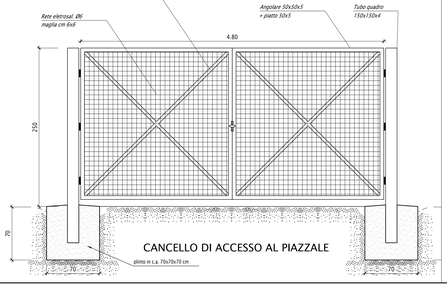

PARTICOLARE 2
PAVIMENTAZIONE STRADALE DEL PIAZZALE
Scala 1:20

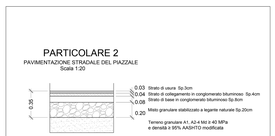

COMMITTENTE:

RFI RETE FERROVIARIA ITALIANA
GRUPPO FERROVIE DELLO STATO ITALIANE

DIREZIONE LAVORI:

ITALFERR
GRUPPO FERROVIE DELLO STATO ITALIANE

APPALTATORE: MANDATARIA: salini impregilo — MANDANTE: ASTALDI

PROGETTAZIONE: MANDATARIA: SYSTRA — MANDANTI: SOTECNI SYSTRA GROUP; ARCADIS ITALIA S.r.l. — ARCADIS

PROGETTO ESECUTIVO

LINEA FERROVIARIA NAPOLI - BARI, TRATTA NAPOLI-CANCELLO, IN VARIANTE TRA LE PK 0+000 E PK 15+585, INCLUSE LE OPERE ACCESSORIE, NELL'AMBITO DEGLI INTERVENTI DI CUI AL D.L. 133/2014, CONVERTITO IN LEGGE 164 / 2014

DISEGNO

FA - FABBRICATI

FA02 - FABBRICATO DI SICUREZZA IN GALLERIA P.G.E.P. LATO NAPOLI (GALLERIA CASALNUOVO KM 0+648.06)

GENERALE

Piazzale - Planimetria di progetto

APPALTATORE	PROGETTAZIONE
DIRETTORE TECNICO Ing. M. PANISI	DIRETTORE DELLA PROGETTAZIONE Ing. A. CHECCHI

COMMESSA	LOTTO	FASE	ENTE	TIPO DOC.	OPERA/DISCIPLINA	PROGR.	REV.	SCALA:
IF1M	00	E	ZZ	PZ	FA0200	001	D	VARIE

Rev.	Descrizione	Redatto	Data	Verificato	Data	Approvato	Data	Autorizzato Data
A	EMISSIONE	Gianfranco	14/06/18	MARTUSCELLI	12/06/18	D'ANGELO	15/06/18	MARTUSCELLI
B	EMISSIONE PER REV.	Gianfranco	15/09/18	MARTUSCELLI	11/09/18	D'ANGELO	11/09/18	
C	EMISSIONE PER REV.	Gianfranco	22/12/18	MARTUSCELLI	03/10/18	D'ANGELO	22/12/18	
D	AGGIORNAMENTO GRAFICO	Gianfranco	16/10/2019	MARTUSCELLI	17/10/2019	D'ANGELO	17/10/2019	16/10/19

File: IF1M 0 0 E ZZ PZ FA 02 0 0 001 D.DWG

n. Elab.: