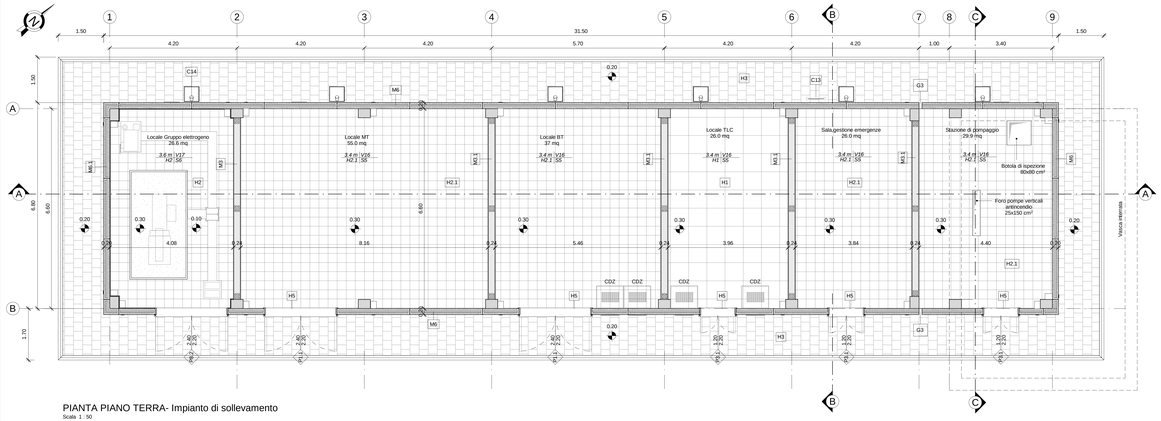

PIANTA PIANO TERRA- Impianto di sollevamento

Scala 1 : 50

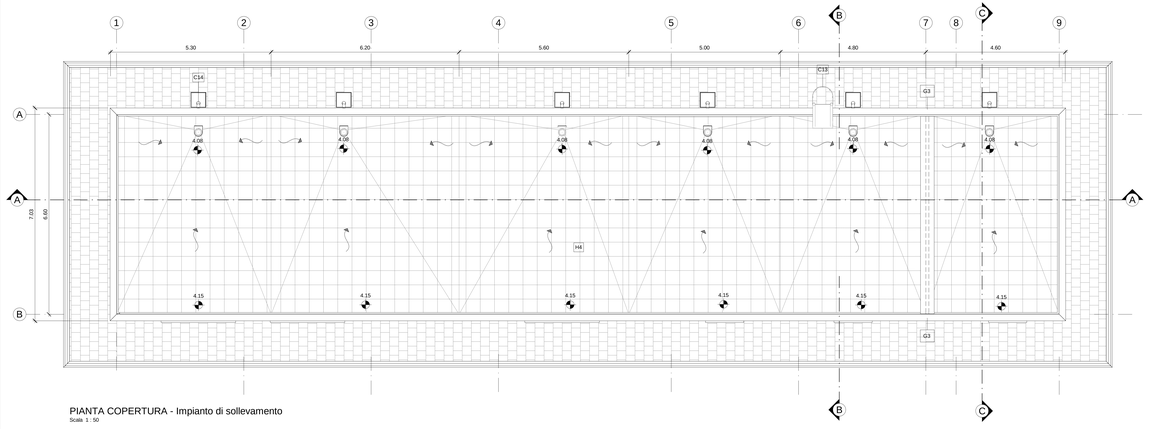

PIANTA COPERTURA - Impianto di sollevamento

Scala 1 : 50

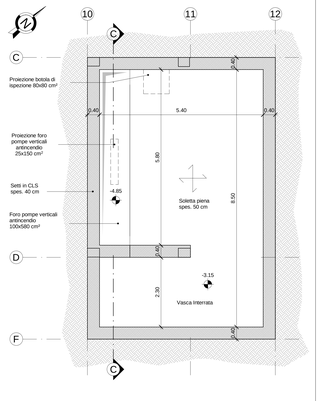

PIANTA VASCA INTERRATA

Scala 1 : 50

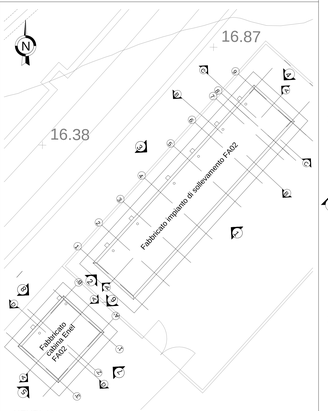

KEYPLAN

Scala 1 : 200

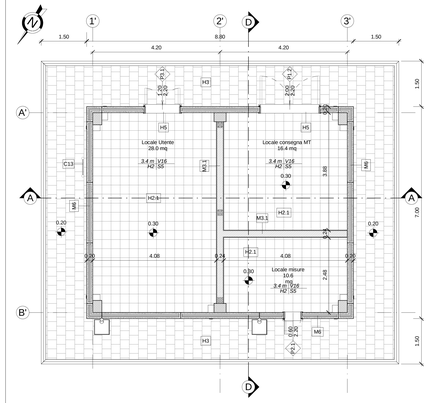

PIANTA PIANO TERRA - Impianto Enel

Scala 1 : 50

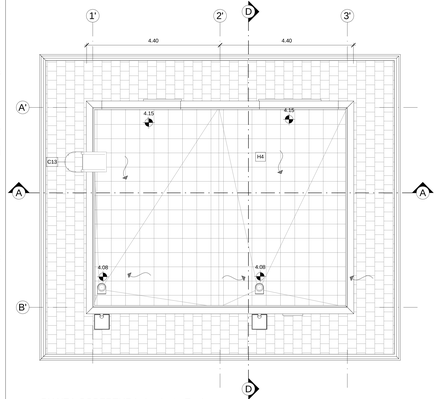

PIANTA COPERTURA- Impianto Enel

Scala 1 : 50

LEGENDA MATERIALI E FINITURE

ABACO INTERVENTI

h - ALTEZZA NETTA AMBIENTE
H - FINITURA PAVIMENTO
V - FINITURA PARETI
S - FINITURA SOFFITTO

CHIUSURE ORIZZONTALI

H1	PAVIMENTO TECNICO SOPRAELEVATO (10.000 NINH) CON PIASTRELLE SPECIALI AD ALTA MATERIALE LAPIDEO AD ALTA RESISTENZA MECCANICA E DURABILITA' (DIM 60X60 CM SP. MINIMO 2CM), FINITURA SUPERFICIALE IN PVC ANTISTATICO, DISPOSTE SU SOSTEGNO IN ACCIAIO ZINCATO. TRATTAMENTO ANTIPOLVERE DELLA SUPERFICIE SOTTOSTANTE
H2	PAVIMENTAZIONE (10.000 NINH) CON PIASTRELLE SPECIALI AD ALTA COMPRESSIONE ED INDUSTRIALE COSTITUITE CONGLOMERATO CEMENTIZIO E GRANULIA DI MATERIALE ANTISDRUCCIOLEVOLE RESISTENTE ALL'USURA ED ALLAZIONE DI OLII ED ACIDI. DI DIM 30x30 CM E SPESS. NON INFERIORE A 28 MM CON ISOLANTE ACUSTICO SOLETTA IN CONGLOMERATO CEMENTIZIO PORTANTE SU VESPAIO AREATO REALIZZATO CON IGLIDO
H2.1	PAVIMENTAZIONE (10.000 NINH) CON PIASTRELLE SPECIALI AD ALTA COMPRESSIONE ED TIPO INDUSTRIALE COSTITUITE CONGLOMERATO CEMENTIZIO E GRANULIA DI MATERIALE ANTISDRUCCIOLEVOLE RESISTENTE ALL'USURA ED ALLAZIONE DI OLII ED ACIDI. DI DIM 30x30 CM E SPESS. NON INFERIORE A 28 MM CON ISOLANTE ACUSTICO SOLETTA IN CONGLOMERATO CEMENTIZIO POGGIANTE SU VESPAIO AREATO REALIZZATO CON IGLIDO
H3	PAVIMENTAZIONE CON MARMETTE IN CLS VIBROCOMPRESSO 30X30 CM STRATO DI USURA (sp.4cm), MASSETTO (sp.12cm) CON RETE EL.S. Ø6 20X20cm, STRATO STABILIZZATO (sp.25cm) STRATO ANTICAPILLARE (sp.20cm)
H4	PACHETTO DI COPERTURA, PAVIMENTO IN QUADRETTI DI CLS (47X47CM) SU MASSETTO IN CALCESTRUZZO ALLEGGERITO CON CEMENTIZIO ALLEGGERITO, IMPERMEABILIZZAZIONE CON GUAINA BITUMINOSA (2 STRATI 4+4mm), STRATO DI ISOLAMENTO (sp.5cm), BARRIERA AL VAPORE
H5	PEDATA PORTA IN LASTRE DI PORFIDO (sp. 2 cm)
H6	PAVIMENTAZIONE PIAZZALE IN ASFALTO

MURATURE

M3	PARETE TAGLIAFUOCO REALIZZATA CON BLOCCHI TIPO LECABLOCK SPESSORE 20 cm E INTONACO REI 120 CON IRRIGIDIMENTI VERTICALI CON SPINGITTATURE A TRAVI E PILASTRI E IRRIGIDIMENTI ORIZZONTALI CON TRALICCI ZINCATI POSTI OGNI DUE RICORSI
M3.1	PARETE TAGLIAFUOCO REALIZZATA CON BLOCCHI TIPO LECABLOCK SPESSORE 20 cm E INTONACO REI 90 CON IRRIGIDIMENTI VERTICALI CON SPINGITTATURE A TRAVI E PILASTRI E IRRIGIDIMENTI ORIZZONTALI CON TRALICCI ZINCATI POSTI OGNI DUE RICORSI
M6	MURATURA ESTERNA IN PANNELLI PREFABBRICATI COBIENTATI IN CLS (sp.20cm) CON FINITURA ESTERNA IN VITTURA ACRILICA SEMI COPRENTE APPLICATA A SPRUZZO E TRATTAMENTO ANTISCRITTA...
M6.1	MURATURA ESTERNA IN PANNELLI PREFABBRICATI COBIENTATI IN CLS (sp.20cm) CON FINITURA ESTERNA IN PITTURA ACRILICA SEMI COPRENTE APPLICATA A SPRUZZO E TRATTAMENTO ANTISCRITTA E FINITURA INTERNA IN INTONACO REI 120

FINITURA PARETI

V16	INTONACO ISOLANTE (TERMOACUSTICO, ANTICONDENSA, ANTINCENDIO – REI 90) SPESS. MINIMO mm 20 PER INTERNI TINTEGGIATO CON IDROPITTURA A BASE DI RESINA SILOSSANICA E RETE IN FIBRA DI VETRO PORTANTONACO
V17	INTONACO ISOLANTE (TERMOACUSTICO, ANTICONDENSA, ANTINCENDIO – REI 120) SPESS. MINIMO mm 20 PER INTERNI TINTEGGIATO CON IDROPITTURA A BASE DI RESINA SILOSSANICA E RETE IN FIBRA DI VETRO PORTANTONACO

ABACO INFISSI

B - LARGHEZZA INFISSO
H- ALTEZZA INFISSO
T - TIPO INFISSO

INFISSI

P1.1	PORTA ESTERNA BLINDATA A 2 ANTE IN ACCIAIO ZINCATO E VERNICIATO CON CARATTERISTICHE ANTINTRUSIONE, CON GRIGLIE DI VENTILAZIONE IN ACCIAIO A PROVA DI PERFORZIONE NELLE SPECCHIATURE; CERNIERE ANTINTRUSIONE, SERRATURA DI SICUREZZA E CHIAVI, MANIGLIONE ANTIPANICO. LE MANIGLIE E LE CERNIERE SONO COSTITUITE IN ALLUMINIO IN TINTA CON LE PORTE (DIM. 200x220)
P1.2	PORTA ESTERNA BLINDATA A 2 ANTE IN ACCIAIO ZINCATO E VERNICIATO CON CARATTERISTICHE ANTINTRUSIONE, CON GRIGLIE DI VENTILAZIONE IN ACCIAIO A PROVA DI PERFORZIONE NELLE SPECCHIATURE; CERNIERE ANTINTRUSIONE, SERRATURA DI SICUREZZA E CHIAVI, MANIGLIONE ANTIPANICO. LE MANIGLIE E LE CERNIERE SONO COSTITUITE IN ALLUMINIO IN TINTA CON LE PORTE (DIM. 200x220)
P2.3	PORTA ESTERNA BLINDATA A 1 ANTA IN ACCIAIO ZINCATO E VERNICIATO CON CARATTERISTICHE ANTINTRUSIONE; CERNIERE ANTINTRUSIONE, SERRATURA DI SICUREZZA E CHIAVI, MANIGLIONE ANTIPANICO. LE MANIGLIE E LE CERNIERE SOND COSTITUITE IN ALLUMINIO IN TINTA CON LE PORTE (DIM. 90x220)
P3.1	PORTA ESTERNA BLINDATA A 2 ANTE IN ACCIAIO ZINCATO E VERNICIATO CON CARATTERISTICHE ANTINTRUSIONE; CON GRIGLIE DI VENTILAZIONE IN ACCIAIO A PROVA DI PERFORZIONE NELLE SPECCHIATURE; CERNIERE ANTINTRUSIONE, SERRATURA DI SICUREZZA E CHIAVI, MANIGLIONE ANTIPANICO. LE MANIGLIE E LE CERNIERE SONO COSTITUITE IN ALLUMINIO IN TINTA CON LE PORTE (DIM. 320x220)
P8.2	PORTA ESTERNA ANTINCENDIO REI 60 ZINCATA E VERNICIATA CON CARATTERISTICHE DI SERRATURA SPECIALE E MANIGLIONE ANTIPANICO CON GRIGLIE DI VENTILAZIONE IN ACCIAIO A PROVA DI PERFORZIONE NELLE SPECCHIATURE (DIM. 240x200 cm)

FINITURA SOFFITTO

S5	INTONACO ISOLANTE (TERMOACUSTICO, ANTICONDENSA, ANTINCENDIO – REI 120) SPESS. MINIMO mm 20 PER INTERNI TINTEGGIATO CON IDROPITTURA A BASE DI RESINA SILOSSANICA
S6	INTONACO ISOLANTE (TERMOACUSTICO, ANTICONDENSA, ANTINCENDIO REI 90) SPESS. MINIMO mm 20 PER INTERNI TINTEGGIATO CON IDROPITTURA A BASE DI RESINA SILOSSANICA

OPERE METALLICHE

C13	SCALA METALLICA A PIOLI COMPRIME ALLA NORMA EN 14024:2010 COMPRESI I MONTANTI VERTICALI, DOTATA DI GABBIA DI SICUREZZA.
C14	PLUVIALE DIAMETRO 100 mm IN ACCIAIO ZINCATO
G8	GRIGLIE DI AREAZIONE AD ALETTE FISSE PRESSOFUSA IN ALLUMINIO ANODIZZATO TIPO A LABIRINTO CORREDATE DI RETE ANTI-INSETTO IN ACCIAIO INOX

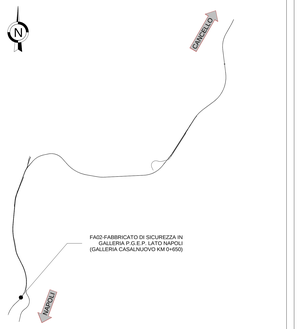

N.B. Strutture, tecnologie e impiantistica si rimandano agli elaborati specialistici.
Rete di drenaggio, pozzetti e pluviali si rimandano agli elaborati idraulici.

COMMITTENTE:

RFI RETE FERROVIARIA ITALIANA
GRUPPO FERROVIE DELLO STATO ITALIANE

DIREZIONE LAVORI:

ITALFERR
GRUPPO FERROVIE DELLO STATO ITALIANE

APPALTATORE:

MANDATARIA: salini impregilo
MANDANTE: ASTALDI

PROGETTAZIONE:

MANDATARIA: SYSTRA
MANDANTI: SOTECNI SYSTRA GROUP; ROCKSOIL GEOTECHNICAL ENGINEERING; SOTECNI - SOCIETÀ TECNICA PER L'ORGANIZZAZIONE DELL'INGEGNERIA

PROGETTO ESECUTIVO

LINEA FERROVIARIA NAPOLI - BARI, TRATTA NAPOLI-CANCELLO,

IN VARIANTE TRA LE PK 0+000 E PK 15+585, INCLUSE LE OPERE ACCESSORIE,

NELL'AMBITO DEGLI INTERVENTI DI CUI AL D.L. 133/2014, CONVERTITO IN LEGGE 164 / 2014

DISEGNO

FA - FABBRICATI

FA02-FABBRICATO DI SICUREZZA IN GALLERIA P.G.E.P. LATO NAPOLI (GALLERIA CASALNUOVO KM 0+650)

OPERE CIVILI

ELABORATI ARCHITETTONICI

Piante

APPALTATORE	PROGETTAZIONE	
DIRETTORE TECNICO Ing. M. PANSI	DIRETTORE DELLA PROGETTAZIONE Ing. A. CHECCHI	

COMMESSA	LOTTO	FASE	ENTE	TIPO DOC	OPERA/DISCIPLINA	PROGR.	REV.	SCALA:
IF1M	00	E	ZZ	PB	FA02A0	001	A	1:50

Rev.	Descrizione	Redatto	Data	Verificato	Data	Approvato	Data	Autorizzato Data
A	EMISSIONE ESECUTIVA	Romanini	14/06/2019	Antocchiano	14/06/2019	Di Nicola	21/06/2019	Mariano

DOMAIA

File: IF1M0GEZZPBFA02A0001A.dwg

n. Elab.: