



PIANTA FONDAZIONI
Scala 1:50

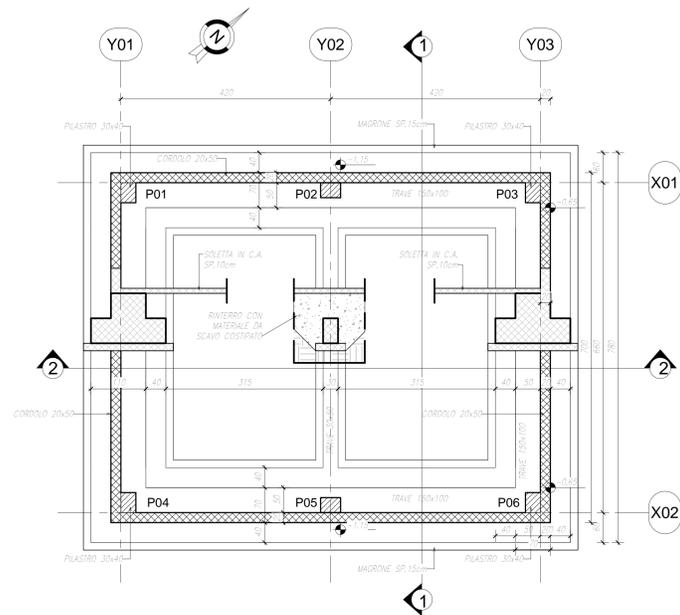

PIANTA Q.TA -0.55
Scala 1:50

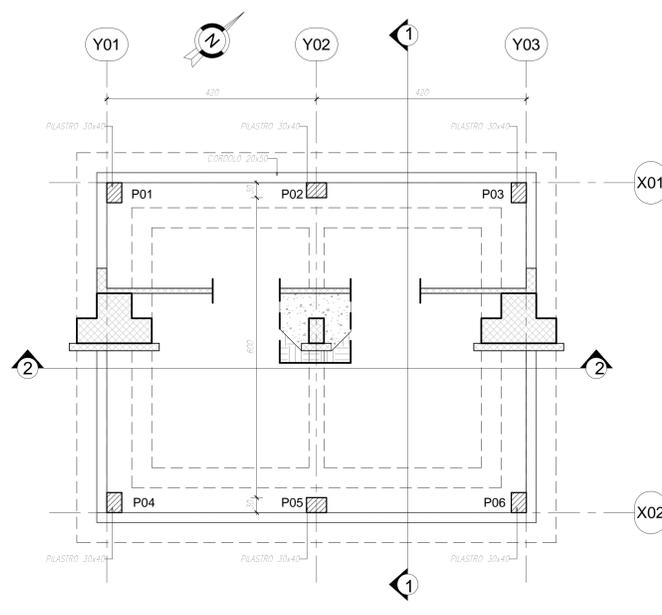

PIANTA COPERTURA
Scala 1:50

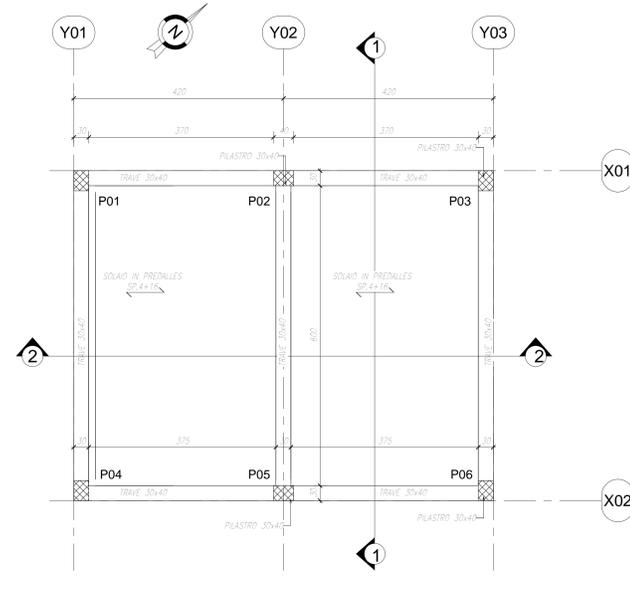


TABELLA MATERIALI

CALCESTRUZZO ELEVAZIONI: C28/35
Rapporto Acqua/cemento=0,55
Classe di esposizione=XC3
Cemento tipoII-V
Dimensione max aggregata = 25mm
Contenuto minimo di cemento: 320kg/m³
Contenuto massimo di cemento: 400kg/m³
Slump: S4-S5

CALCESTRUZZO FONDAZIONI: C25/30
Rapporto Acqua/cemento=0,60
Classe di esposizione =XC2
Cemento tipoII-V
Dimensione max aggregata = 25mm
Contenuto minimo di cemento: 300kg/m³
Contenuto massimo di cemento: 400kg/m³
Slump: S4-S5

MAGRONE DI PULIZIA: C12/15


ARMATURA: Barre B450C per acciaio

Per tutte le quote non espressamente richiamate si farà riferimento alle prescrizioni di cui al CAPITOLATO DI COSTRUZIONE delle OPERE CIVILI ITALFERR


NOTE:
Prevedere copriferro netto non inferiore a 4cm in elevazione e in fondazione.

| INCIDENZE | |
|------------|-----------|
| Fondazioni | 120 kg/m³ |
| Elevazioni | 270 kg/m³ |


SEZIONE 2-2
Scala 1:50

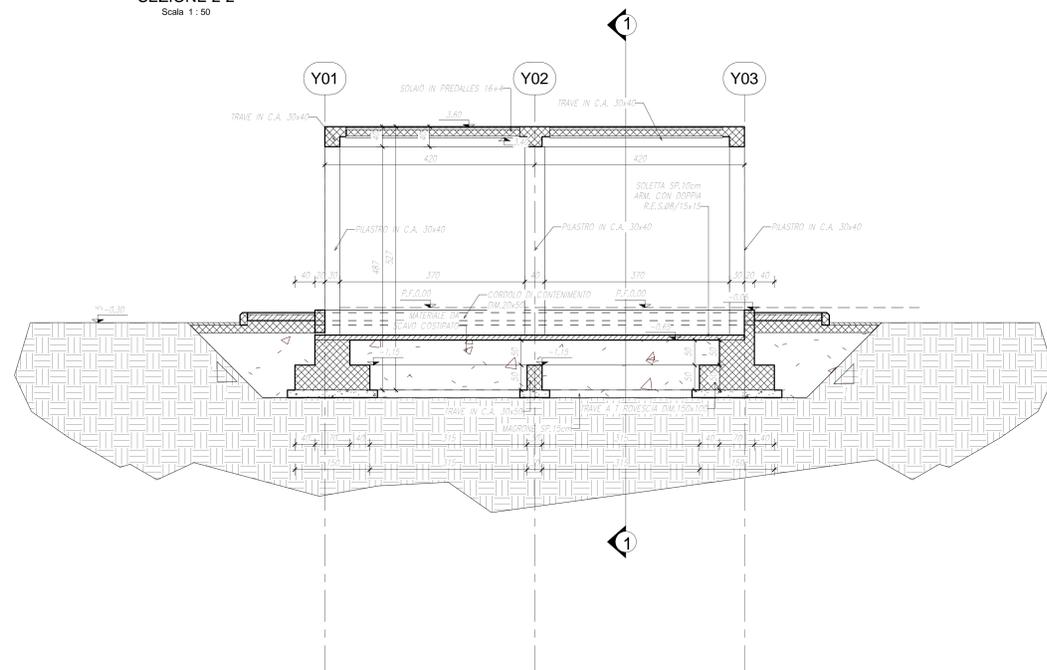


SEZIONE 1-1
Scala 1:50

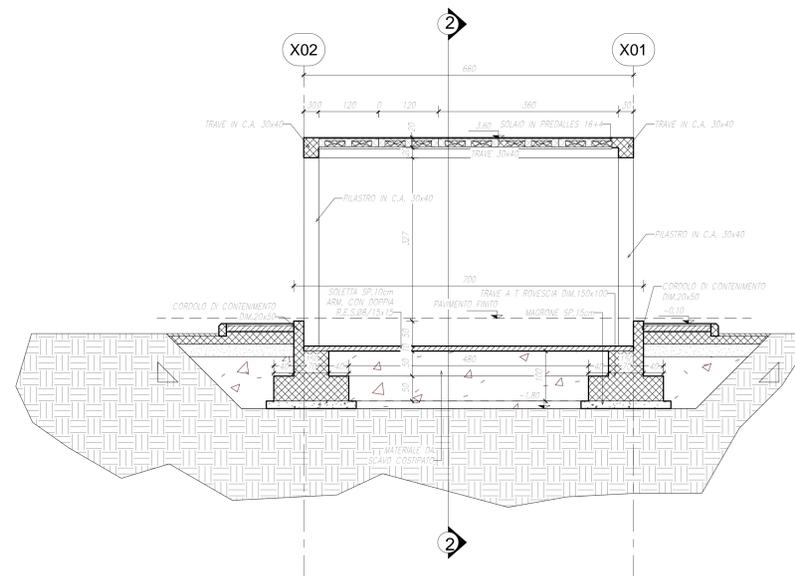

SEZIONE SOLAIO
1:10

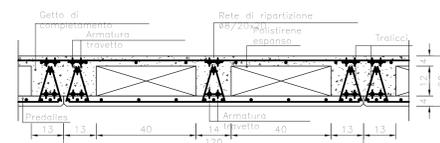

KEYPLAN

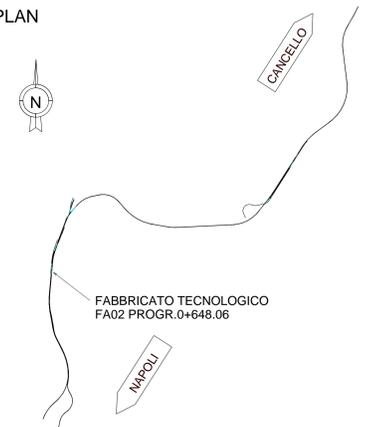

COMMITTENTE: **RFI** RETE FERROVIARIA ITALIANA GRUPPO FERROVIE DELLO STATO ITALIANO

DIREZIONE LAVORI: **ITALFERR** GRUPPO FERROVIE DELLO STATO ITALIANO

APPALTATORE: **salini impregilo** **ASTALDI**

PROGETTAZIONE: **SYSTRA** **SOTECNI** **ROCKSOIL**

PROGETTO ESECUTIVO

LINEA FERROVIARIA NAPOLI - BARI, TRATTA NAPOLI-CANCELLO, IN VARIANTE TRA LE PK 0+000 E PK 15+585, INCLUSE LE OPERE ACCESSORIE, NELL'AMBITO DEGLI INTERVENTI DI CUI AL D.L. 133/2014, CONVERTITO IN LEGGE 164/2014

FA - FABBRICATI
FA02 - FABBRICATO TECNOLOGICO AL KM 0+648.06
OPERE CIVILI
ELABORATI STRUTTURALI
Pianta e sezioni-fabbricato cabina enel

| APPALTATORE | PROGETTAZIONE |
|-------------------------------------|--|
| DIRETTORE TECNICO Ing. M. PANISI | DIRETTORE DELLA PROGETTAZIONE Ing. A. CHECCHI |

| COMMESSA | LOTTO | FASE | ENTE | TIPO DOC. | OPERA/DISCIPLINA | PROGR. | REV. | SCALA: |
|----------|-------|------|------|-----------|------------------|--------|------|--------|
| IF1M | 00 | E | ZZ | PB | FA02B0 | 004 | A | 1:50 |

| Rev. | Descrizione | Redatto | Data | Verificato | Data | Approvato | Data | Autore/Elaboratore |
|------|-------------|---------|----------|------------|----------|-----------|----------|--------------------|
| A | EMISSIONE | CHECCHI | 14/09/18 | PANI | 15/09/18 | D'ANGELO | 15/09/18 | COPPA |

File: IF1M 0 0 E ZZ PB FA02 B 004 A.dwg n. Elab: