



PORTA ESTERNA BLINDATA A 2 ANTE IN ACCIAIO ZINCATO E VERNICIATO CON CARATTERISTICHE ANTINTRUSIONE, CON GRIGLIE DI VENTILAZIONE IN ACCIAIO A PROVA DI PERFORAZIONE NELLE SPECCHIATURE; CERNIERE ANTINTRUSIONE, SERRATURA DI SICUREZZA E CHIAVI, MANIGLIONE ANTIPANICO. LE MANIGLIE E LE CERNIERE SONO COSTITUITE IN ALLUMINIO IN TINTA CON LE PORTE (DIM. 120x220)

P3.1


UBICAZIONE: LocaleTLC/Locale pompaggio

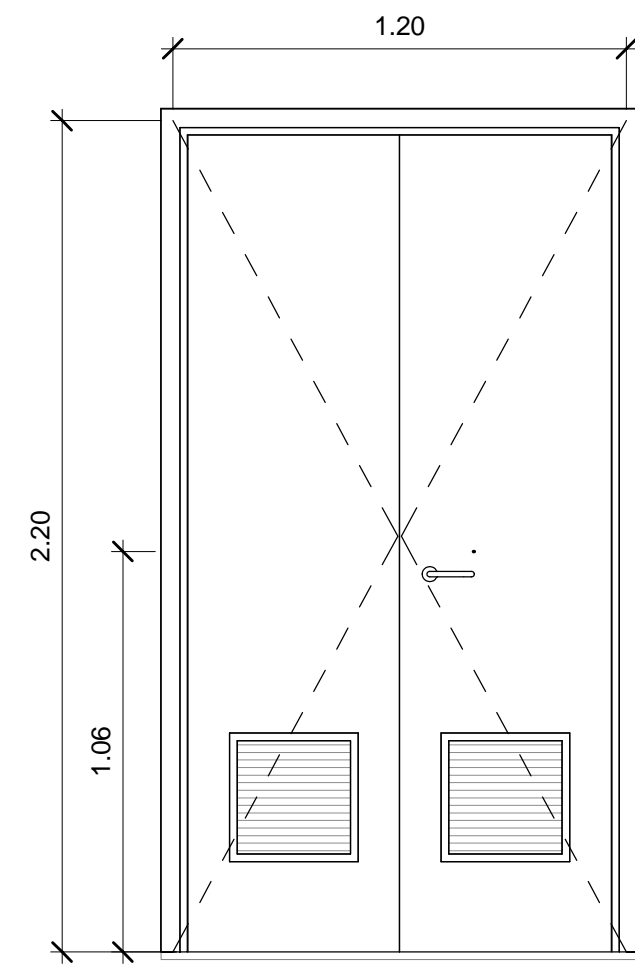

Prospetto esterno

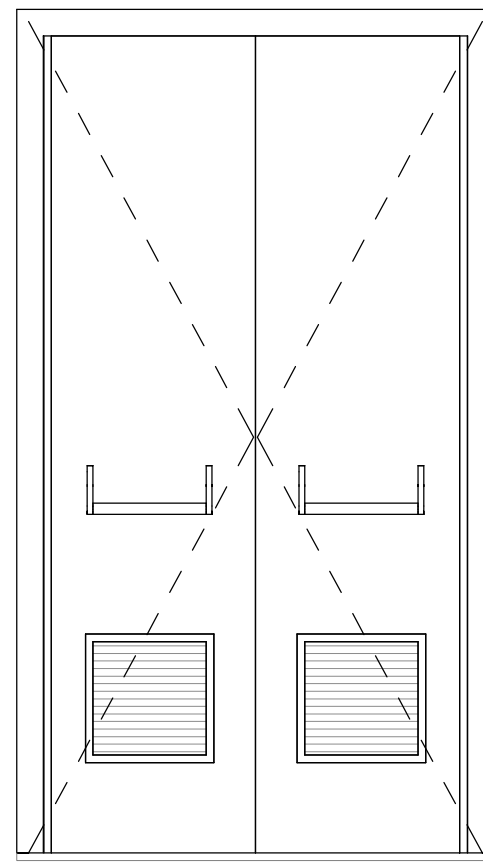

Prospetto interno

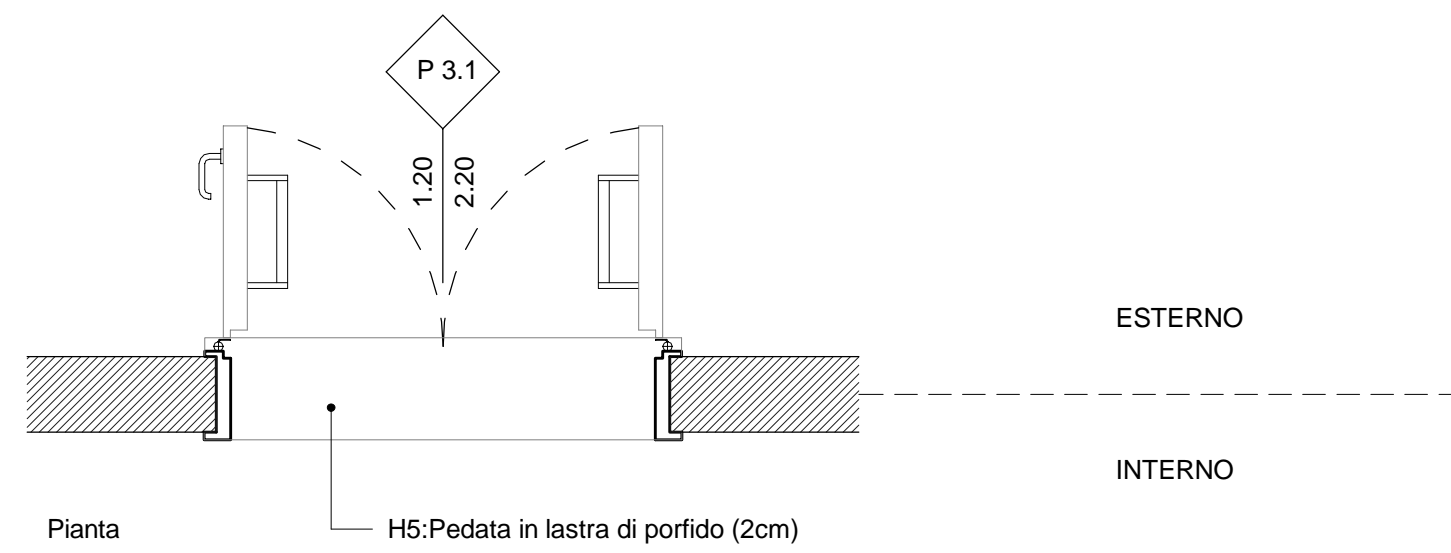

Pianta


QUANTITA'

2


PORTA ESTERNA ANTINCENDIO IN ACCIAIO ZINCATO REI 120 A DUE BATTENTI CON SERRATURA SPECIALE E MANIGLIONE ANTIPANICO CON GRIGLIE DI VENTILAZIONE IN ACCIAIO A PROVA DI PERFORAZIONE NELLE SPECCHIATURE (DIM. 240x220 cm)

P8.2


UBICAZIONE: Locale Gruppo Elettrogeno

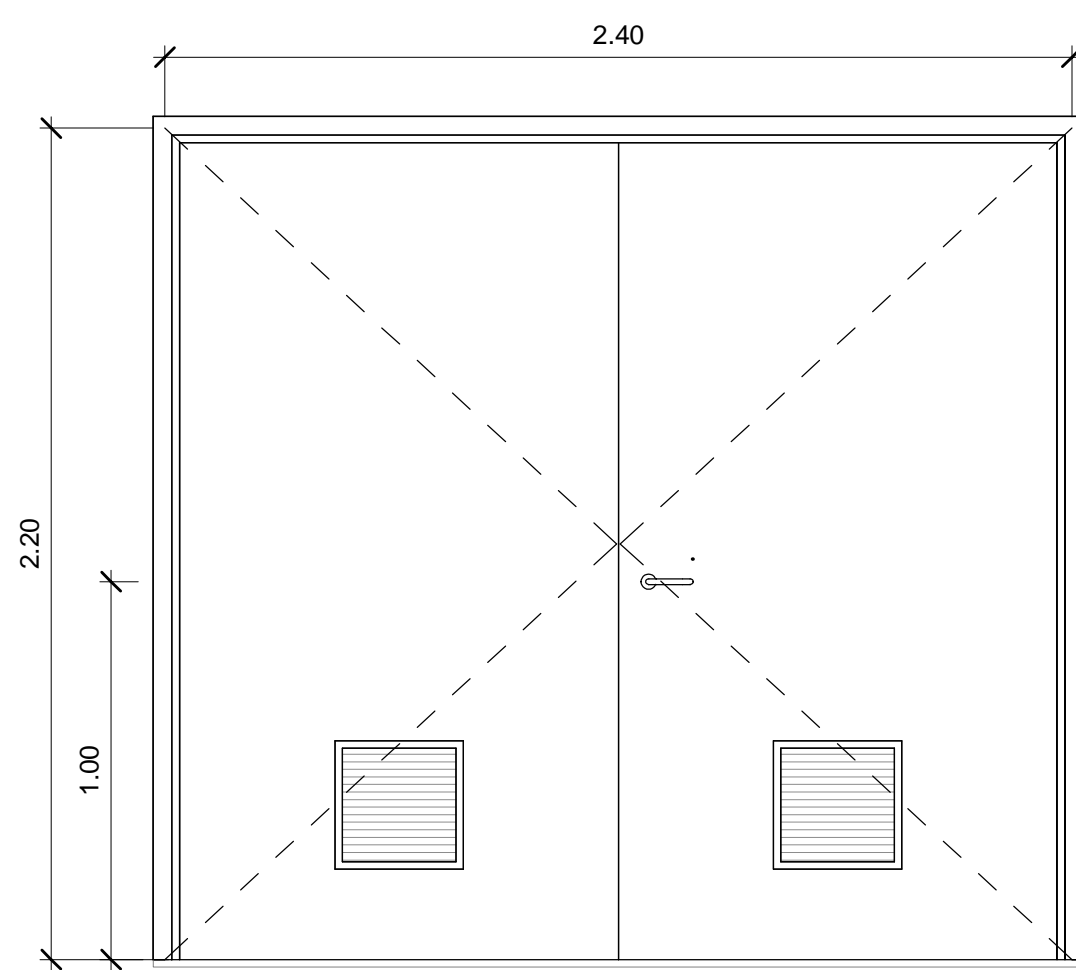

Prospetto esterno

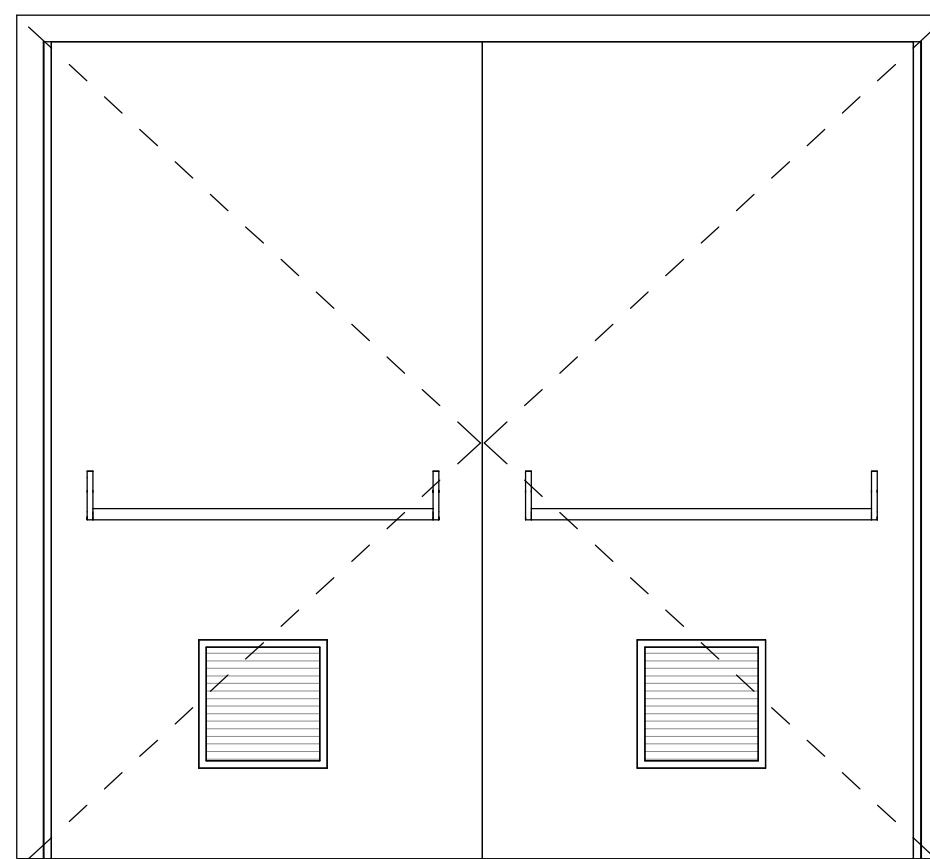

Prospetto interno

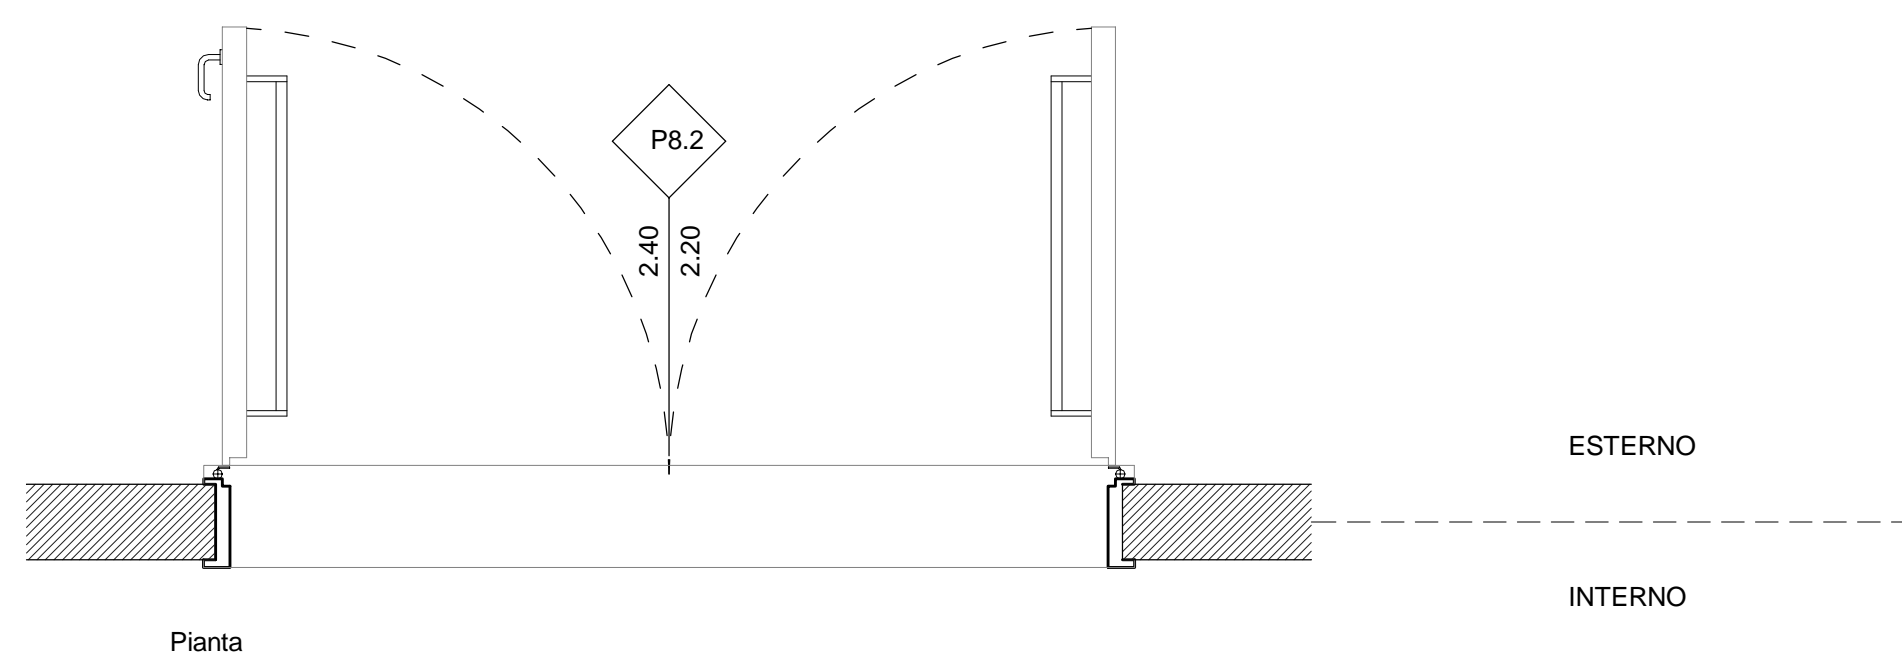

Pianta

QUANTITA'

1

COMMITTENTE:  **RFI**
RETE FERROVIARIA ITALIANA
GRUPPO FERROVIE DELLO STATO ITALIANE

DIREZIONE LAVORI:  **ITALFERR**
GRUPPO FERROVIE DELLO STATO ITALIANE

APPALTATORE: MANDATARIA:  **salini impregilo** MANDANTE:  **ASTALDI**

PROGETTAZIONE: MANDATARIA:  **SYSTRA** MANDANTE:  **SOTECNI**  **ROKSOIL**
S.p.A. CONSULENZA E ASSISTENZA TECNICA
tel. +3906 58001111 - www.roksoil.it

PROGETTO ESECUTIVO

LINEA FERROVIARIA NAPOLI - BARI, TRATTA NAPOLI-CANCELLO, IN VARIANTE TRA LE PK 0+000 E PK 15+585, INCLUSE LE OPERE ACCESSORIE, NELL'AMBITO DEGLI INTERVENTI DI CUI AL D.L. 133/2014, CONVERTITO IN LEGGE 164 / 2014

FA - FABBRICATI
FA03-FABBRICATO IMPIANTO DI SOLLEVAMENTO G.A. CASALNUOVO KM 0+980.39
OPERE CIVILI
ELABORATI ARCHITETTONICI
Abaco

APPALTATORE	PROGETTAZIONE
DIRETTORE TECNICO Ing. M PANISI	DIRETTORE DELLA PROGETTAZIONE Ing. A. CHECCHI

COMMESSA LOTTO FASE ENTE TIPO DOC OPERA/DISCIPLINA Progr. REV. SCALA:
I F 1 M 0 0 E Z Z W Z FA 0 3 A 0 0 0 1 A 1:50

Rev.	Descrizione	Redatto	Data	Verificato	Data	Approvato	Data	Autorizzato	Data
A	EMISSIONE ESECUTIVA	Romantini	14/06/2018	Annicchiarico	15/06/2018	Di Nicola	15/06/2018	Mainero	
									30/06/18

File: IF1M.0.0.E.ZZ.WZ.FA.03.A.0.001.A.dwg

n. Elab.: