


PIANTA SCAVI
Scala 1:50

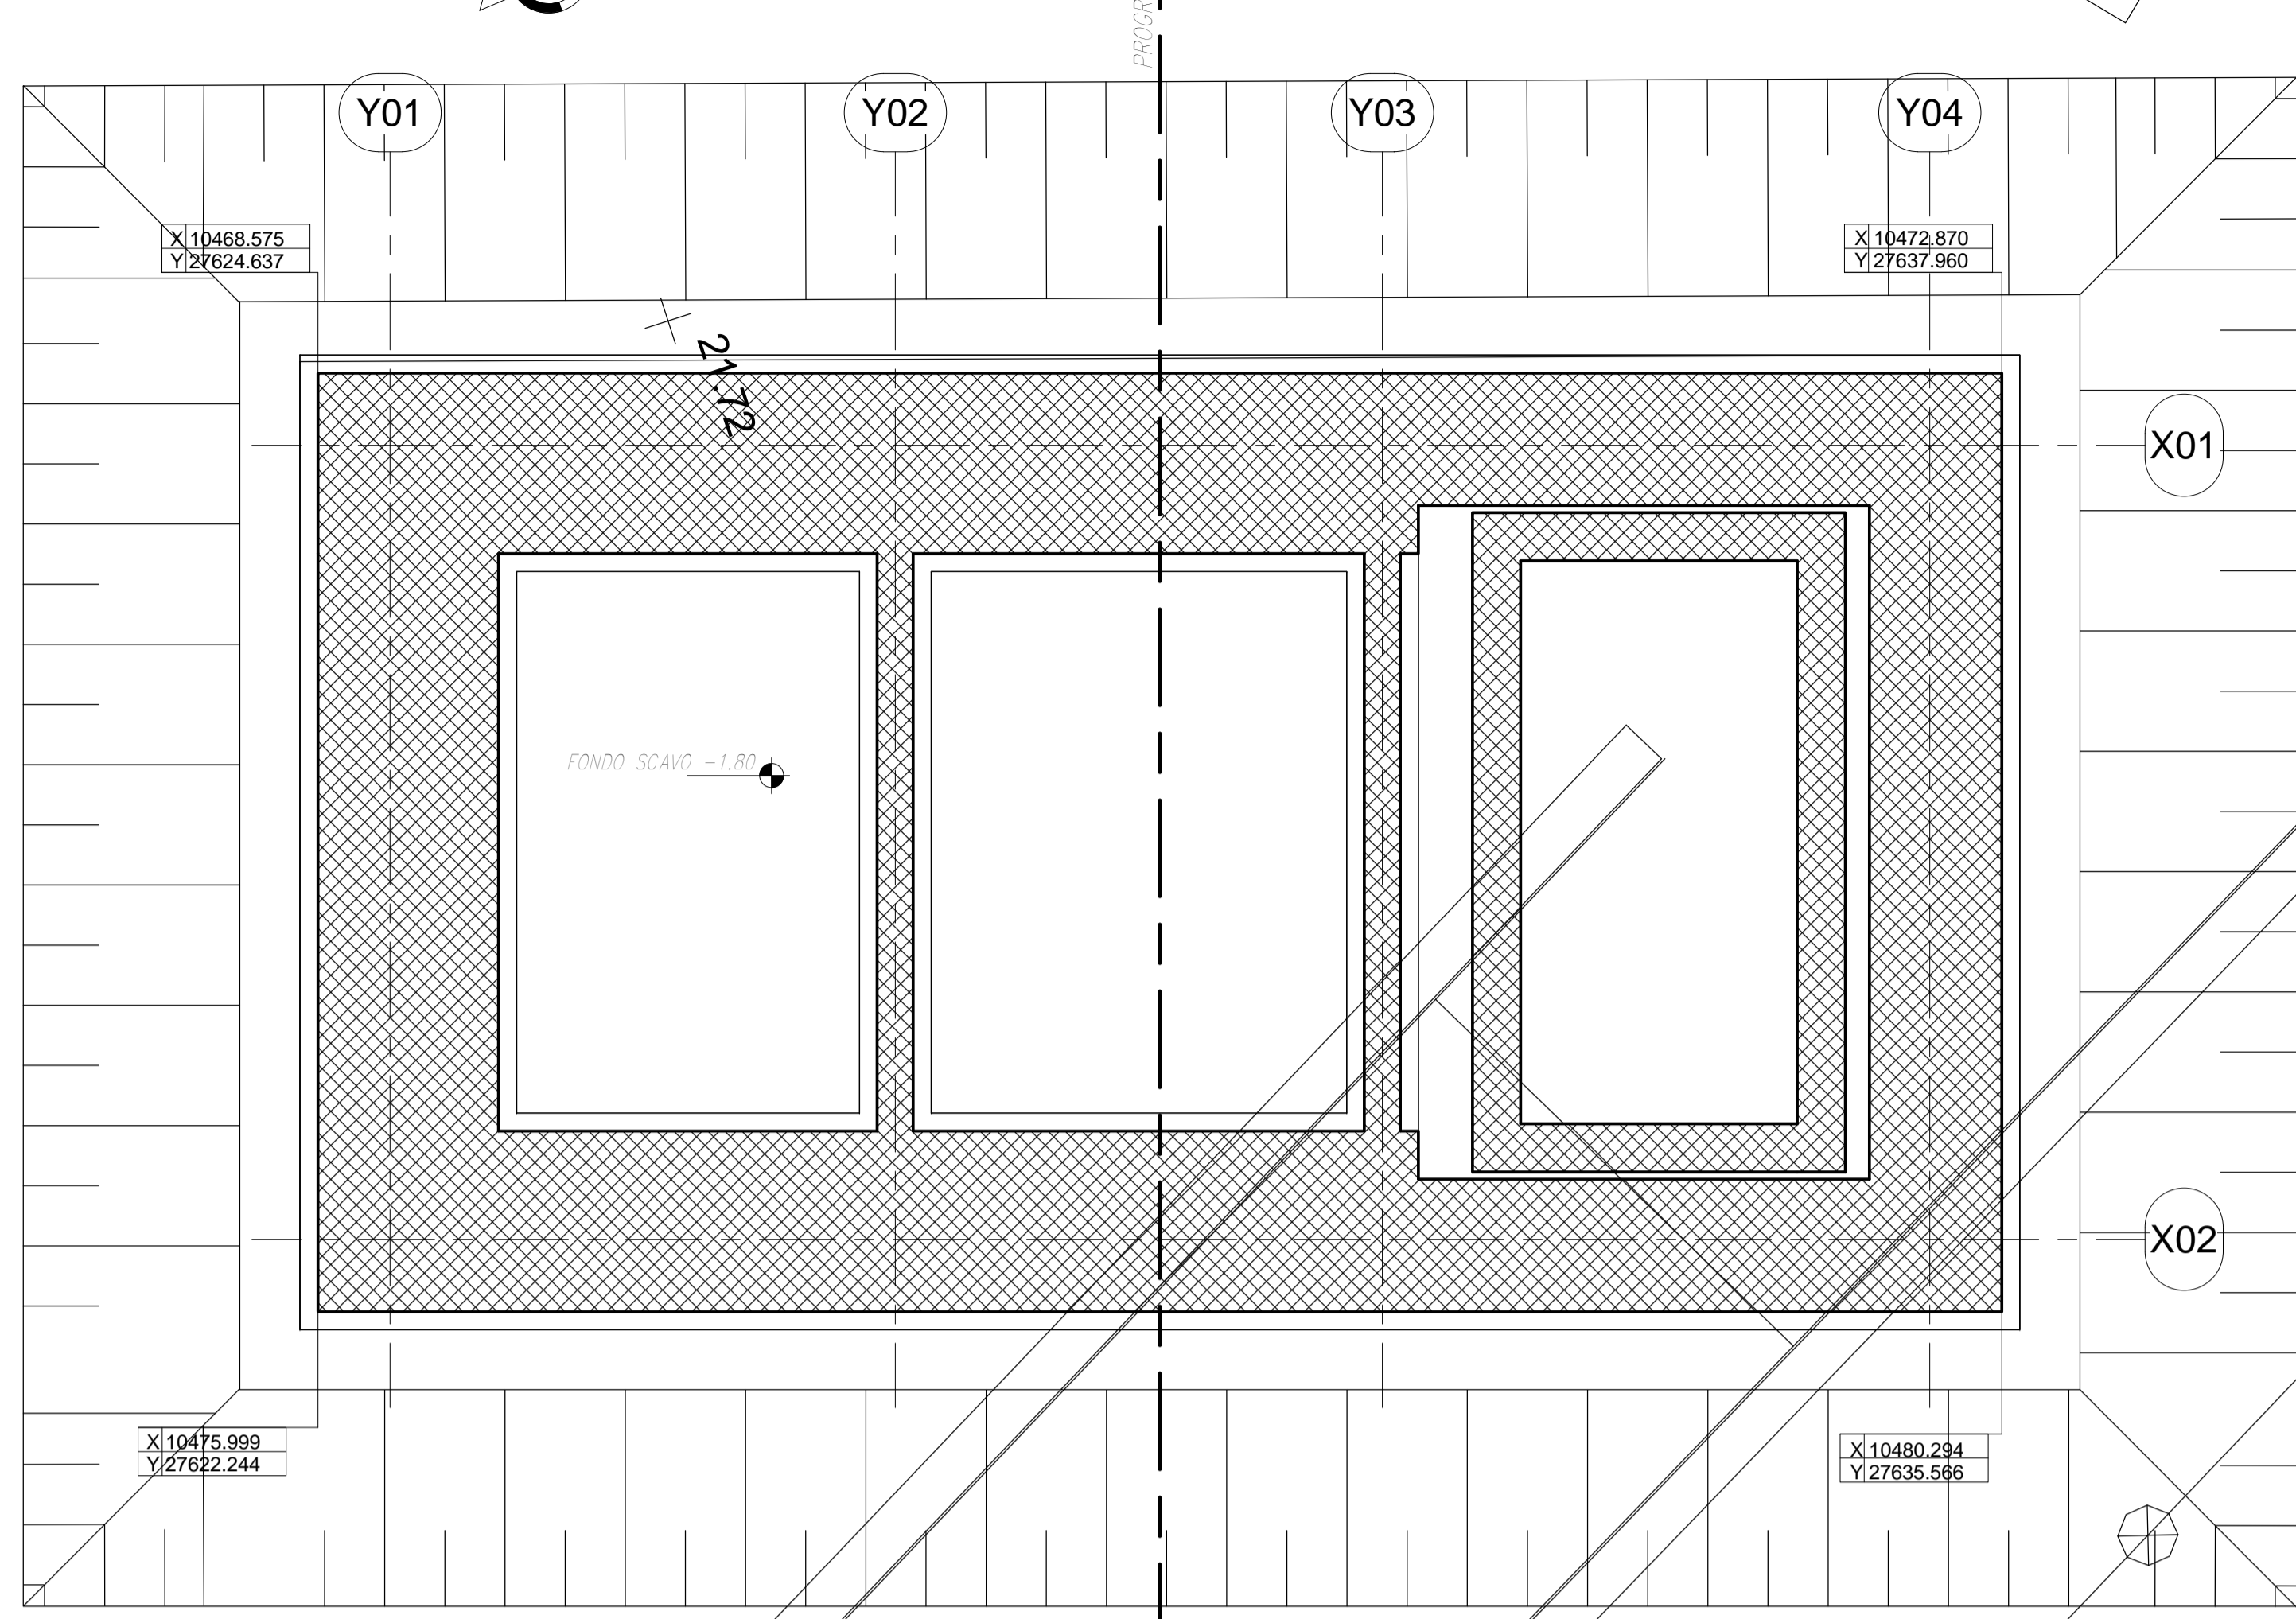

PIANTA FONDAZIONI
Scala 1:50

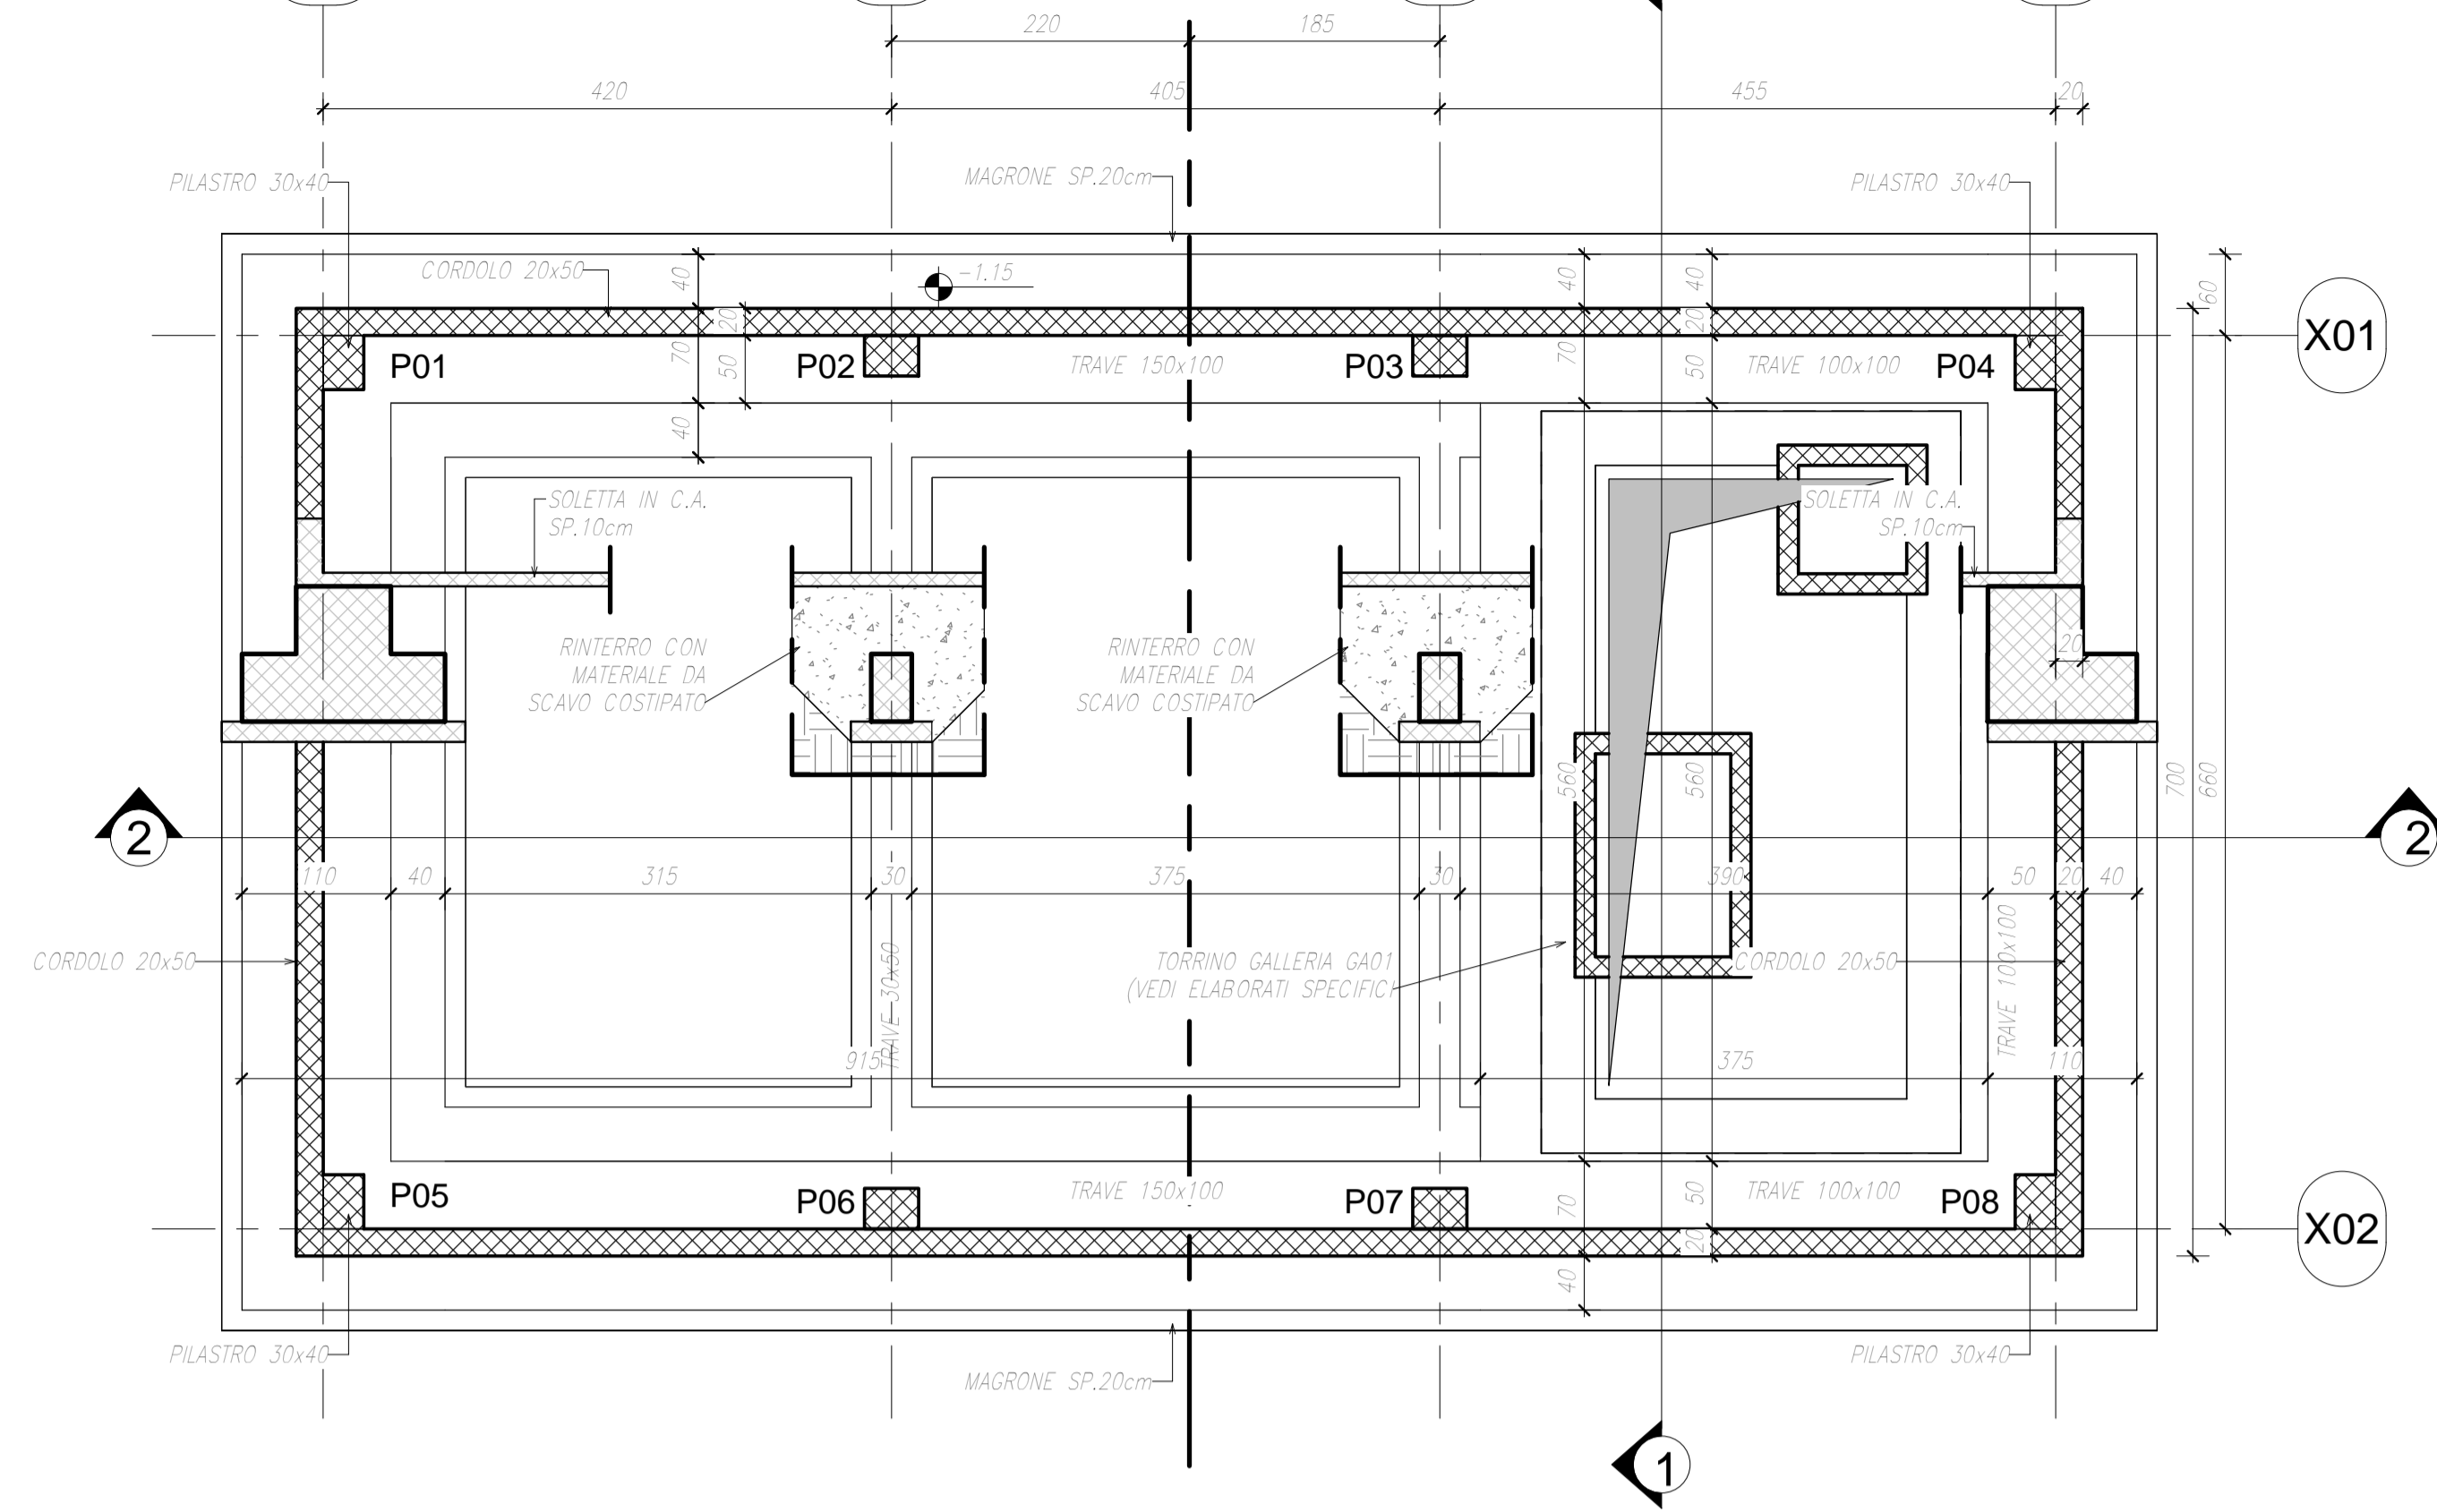


TABELLA MATERIALI

CALCESTRUZZO ELEVAZIONI:
C28/35
Rapporto Acqua/cemento=0,55
Classe di esposizione=XC3
Cemento tipico=V
Dimensione max aggregata = 25mm
Contenuto minimo di cemento: 320kg/m³
Contenuto massimo di cemento: 400kg/m³
Slump: S4-S5

CALCESTRUZZO FONDAZIONI:
C25/30
Rapporto Acqua/cemento=0,60
Classe di esposizione=XC2
Cemento tipico=V
Dimensione max aggregata = 25mm
Contenuto minimo di cemento: 300kg/m³
Contenuto massimo di cemento: 400kg/m³
Slump: S4-S5


MAGRONE DI PULIZIA: C12/15

ARMATURA: Barre B450C per acciaio
Per tutte le quote non espressamente richiamate si farà riferimento alle prescrizioni di cui al CAPITOLATO di COSTRUZIONE delle OPERE CIVILI ITALFERR


NOTE:
Prevedere copriferro netto non inferiore a 4cm in elevazione e in fondazione.

INCIDENZE	
Fondazioni	120 kg/m³
Elevazioni	270 kg/m³


PIANTA Q.TA -0.55
Scala 1:50

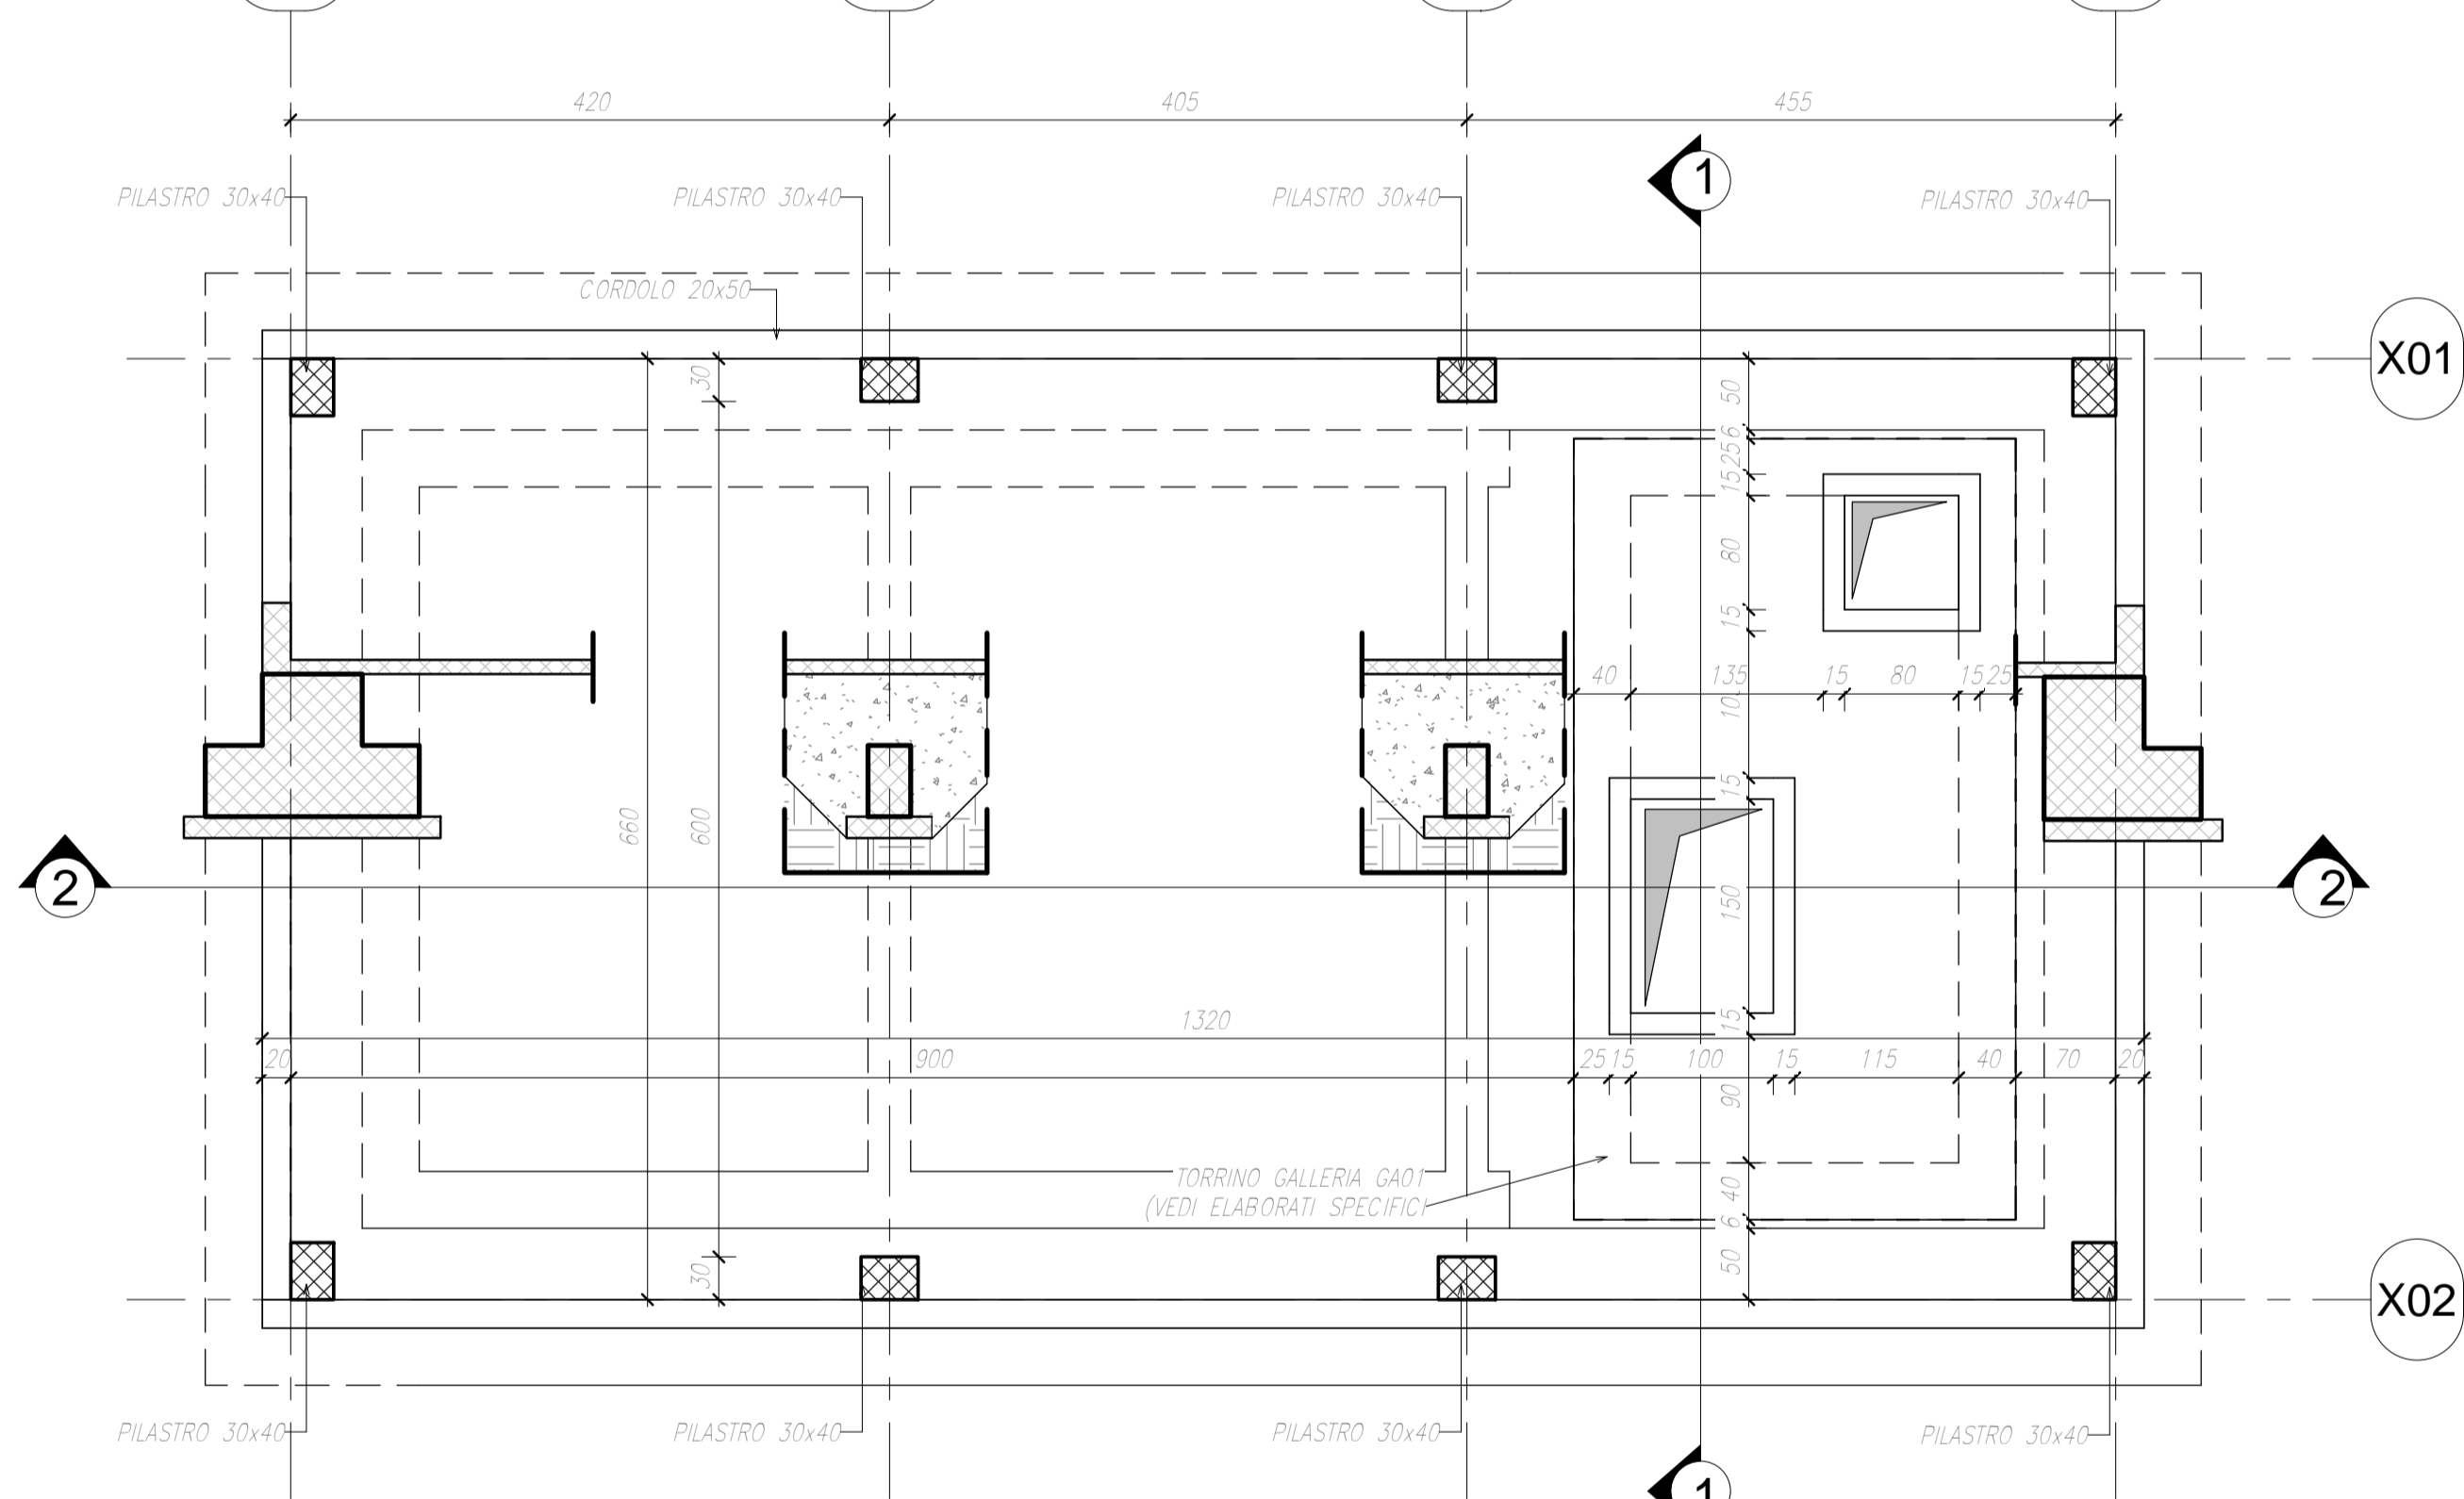


SEZIONE 1-1
Scala 1:50

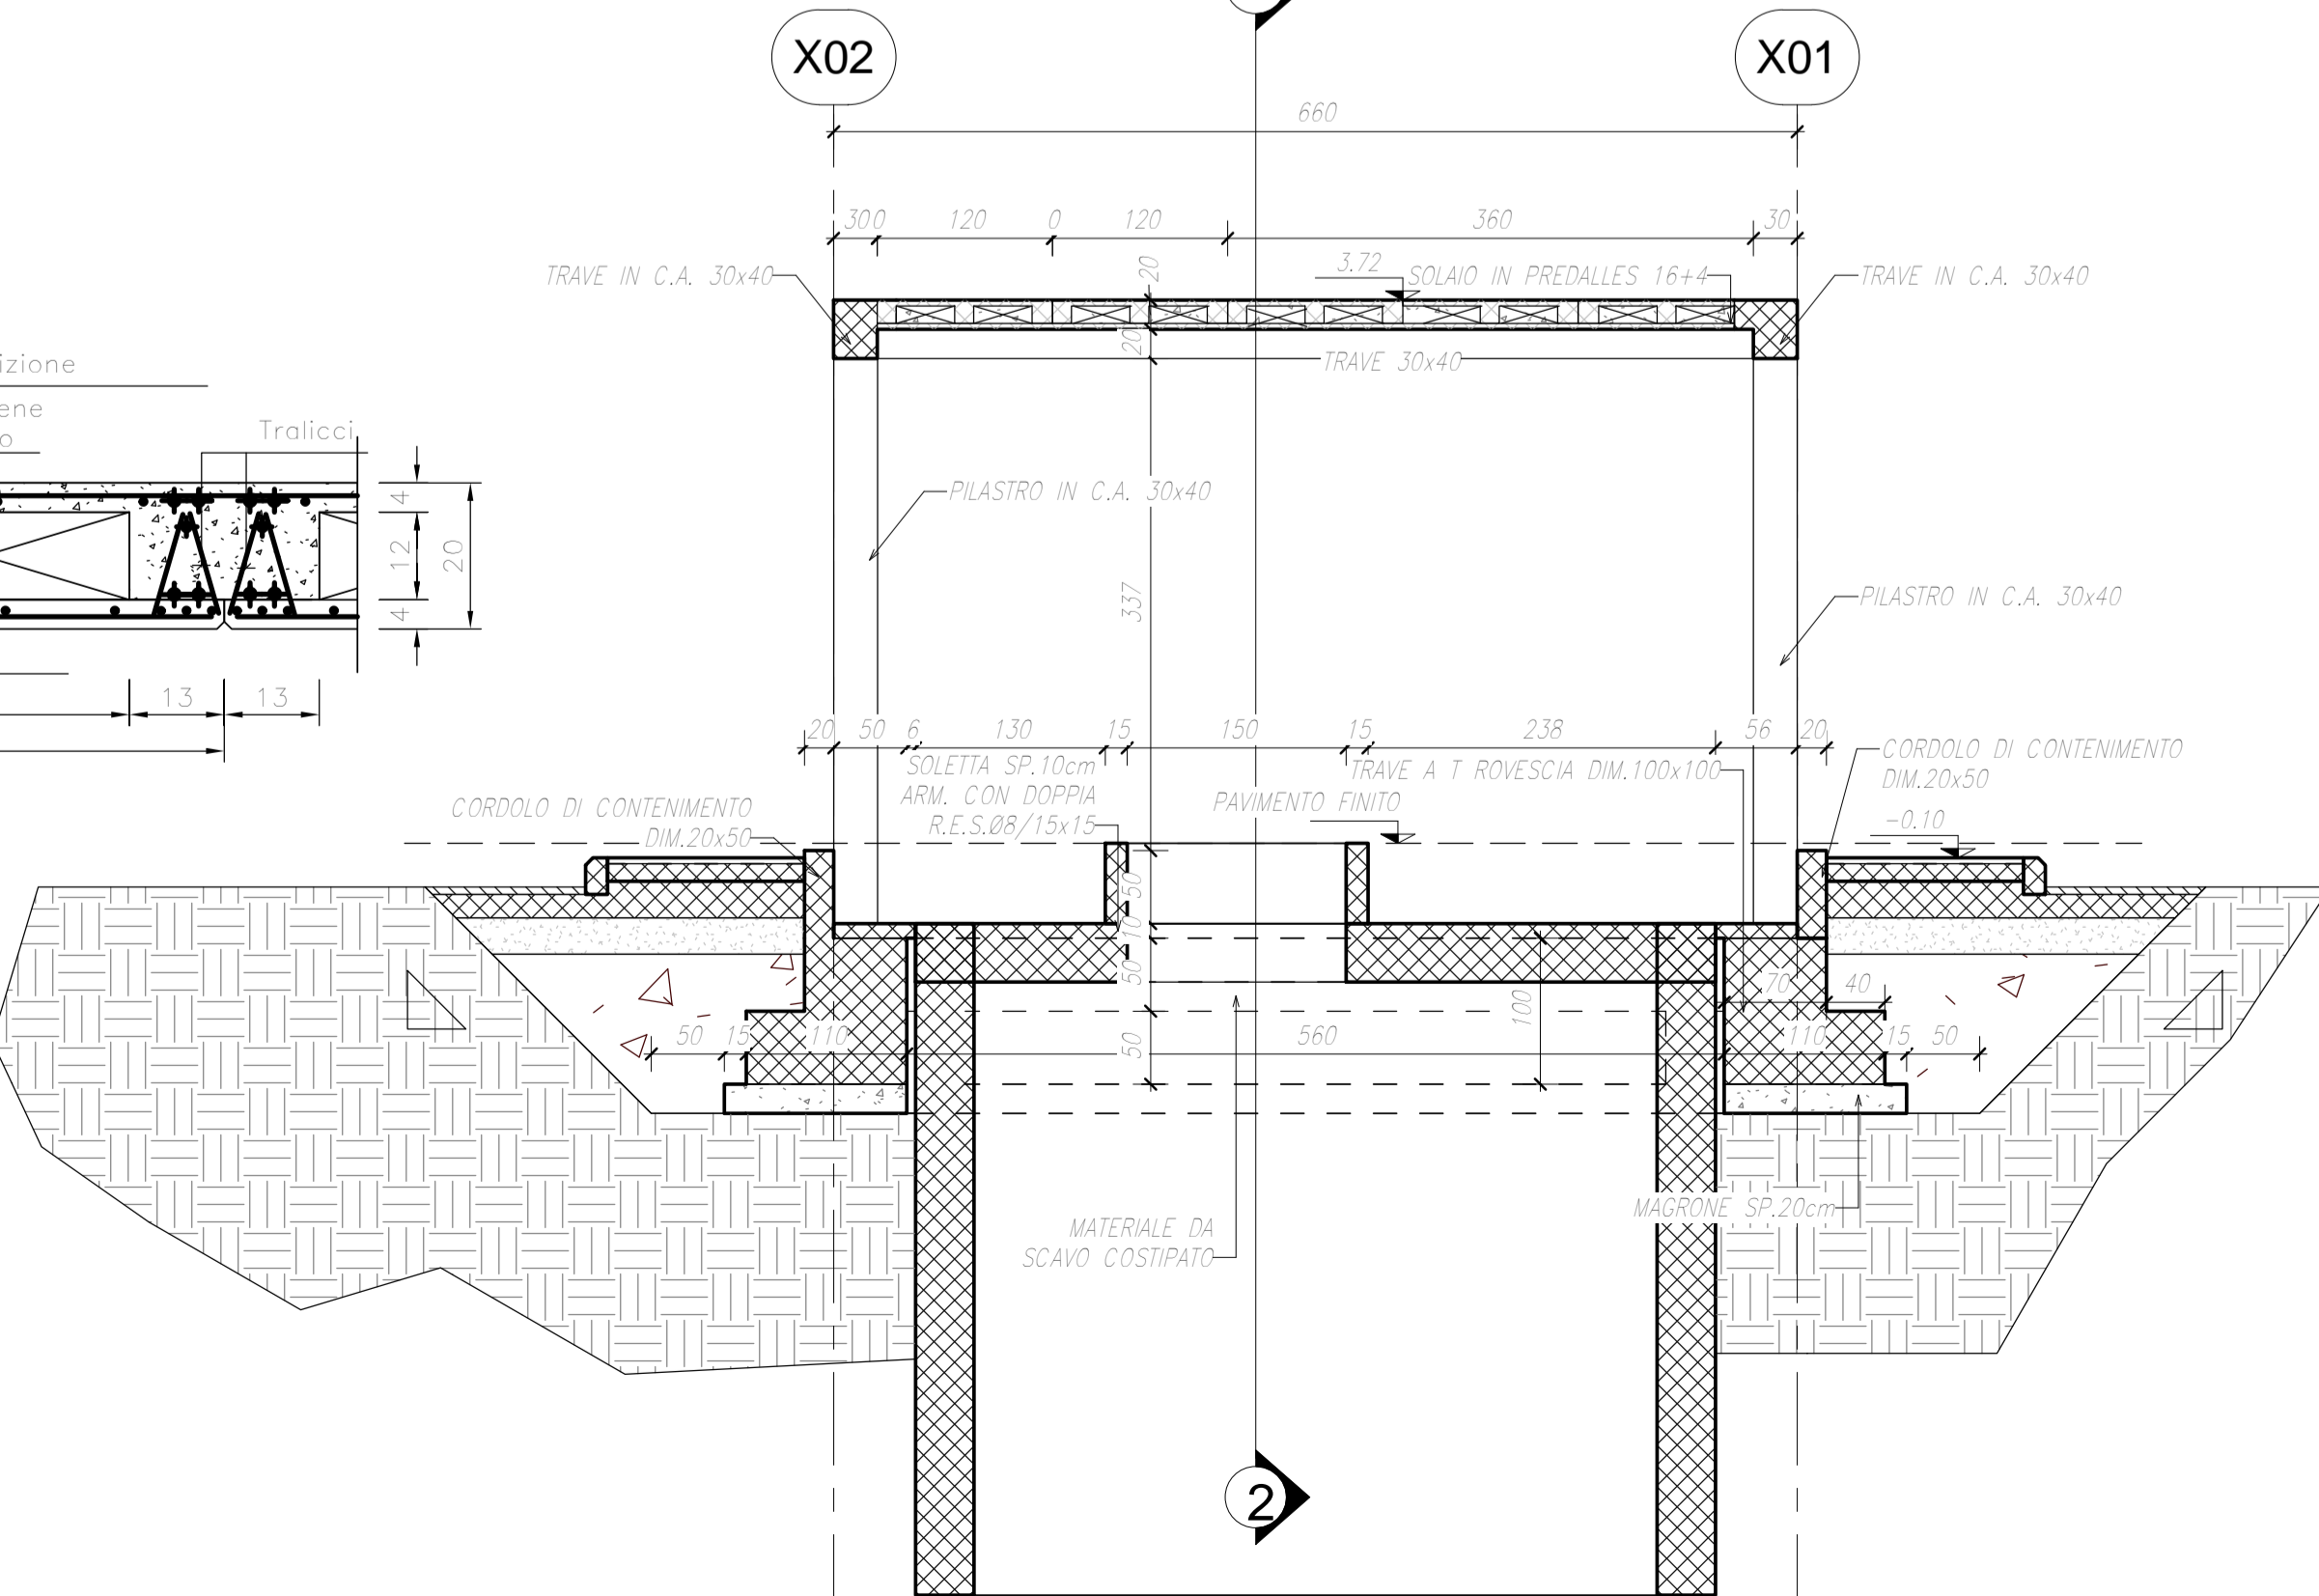


PIANTA COPERTURA
Scala 1:50

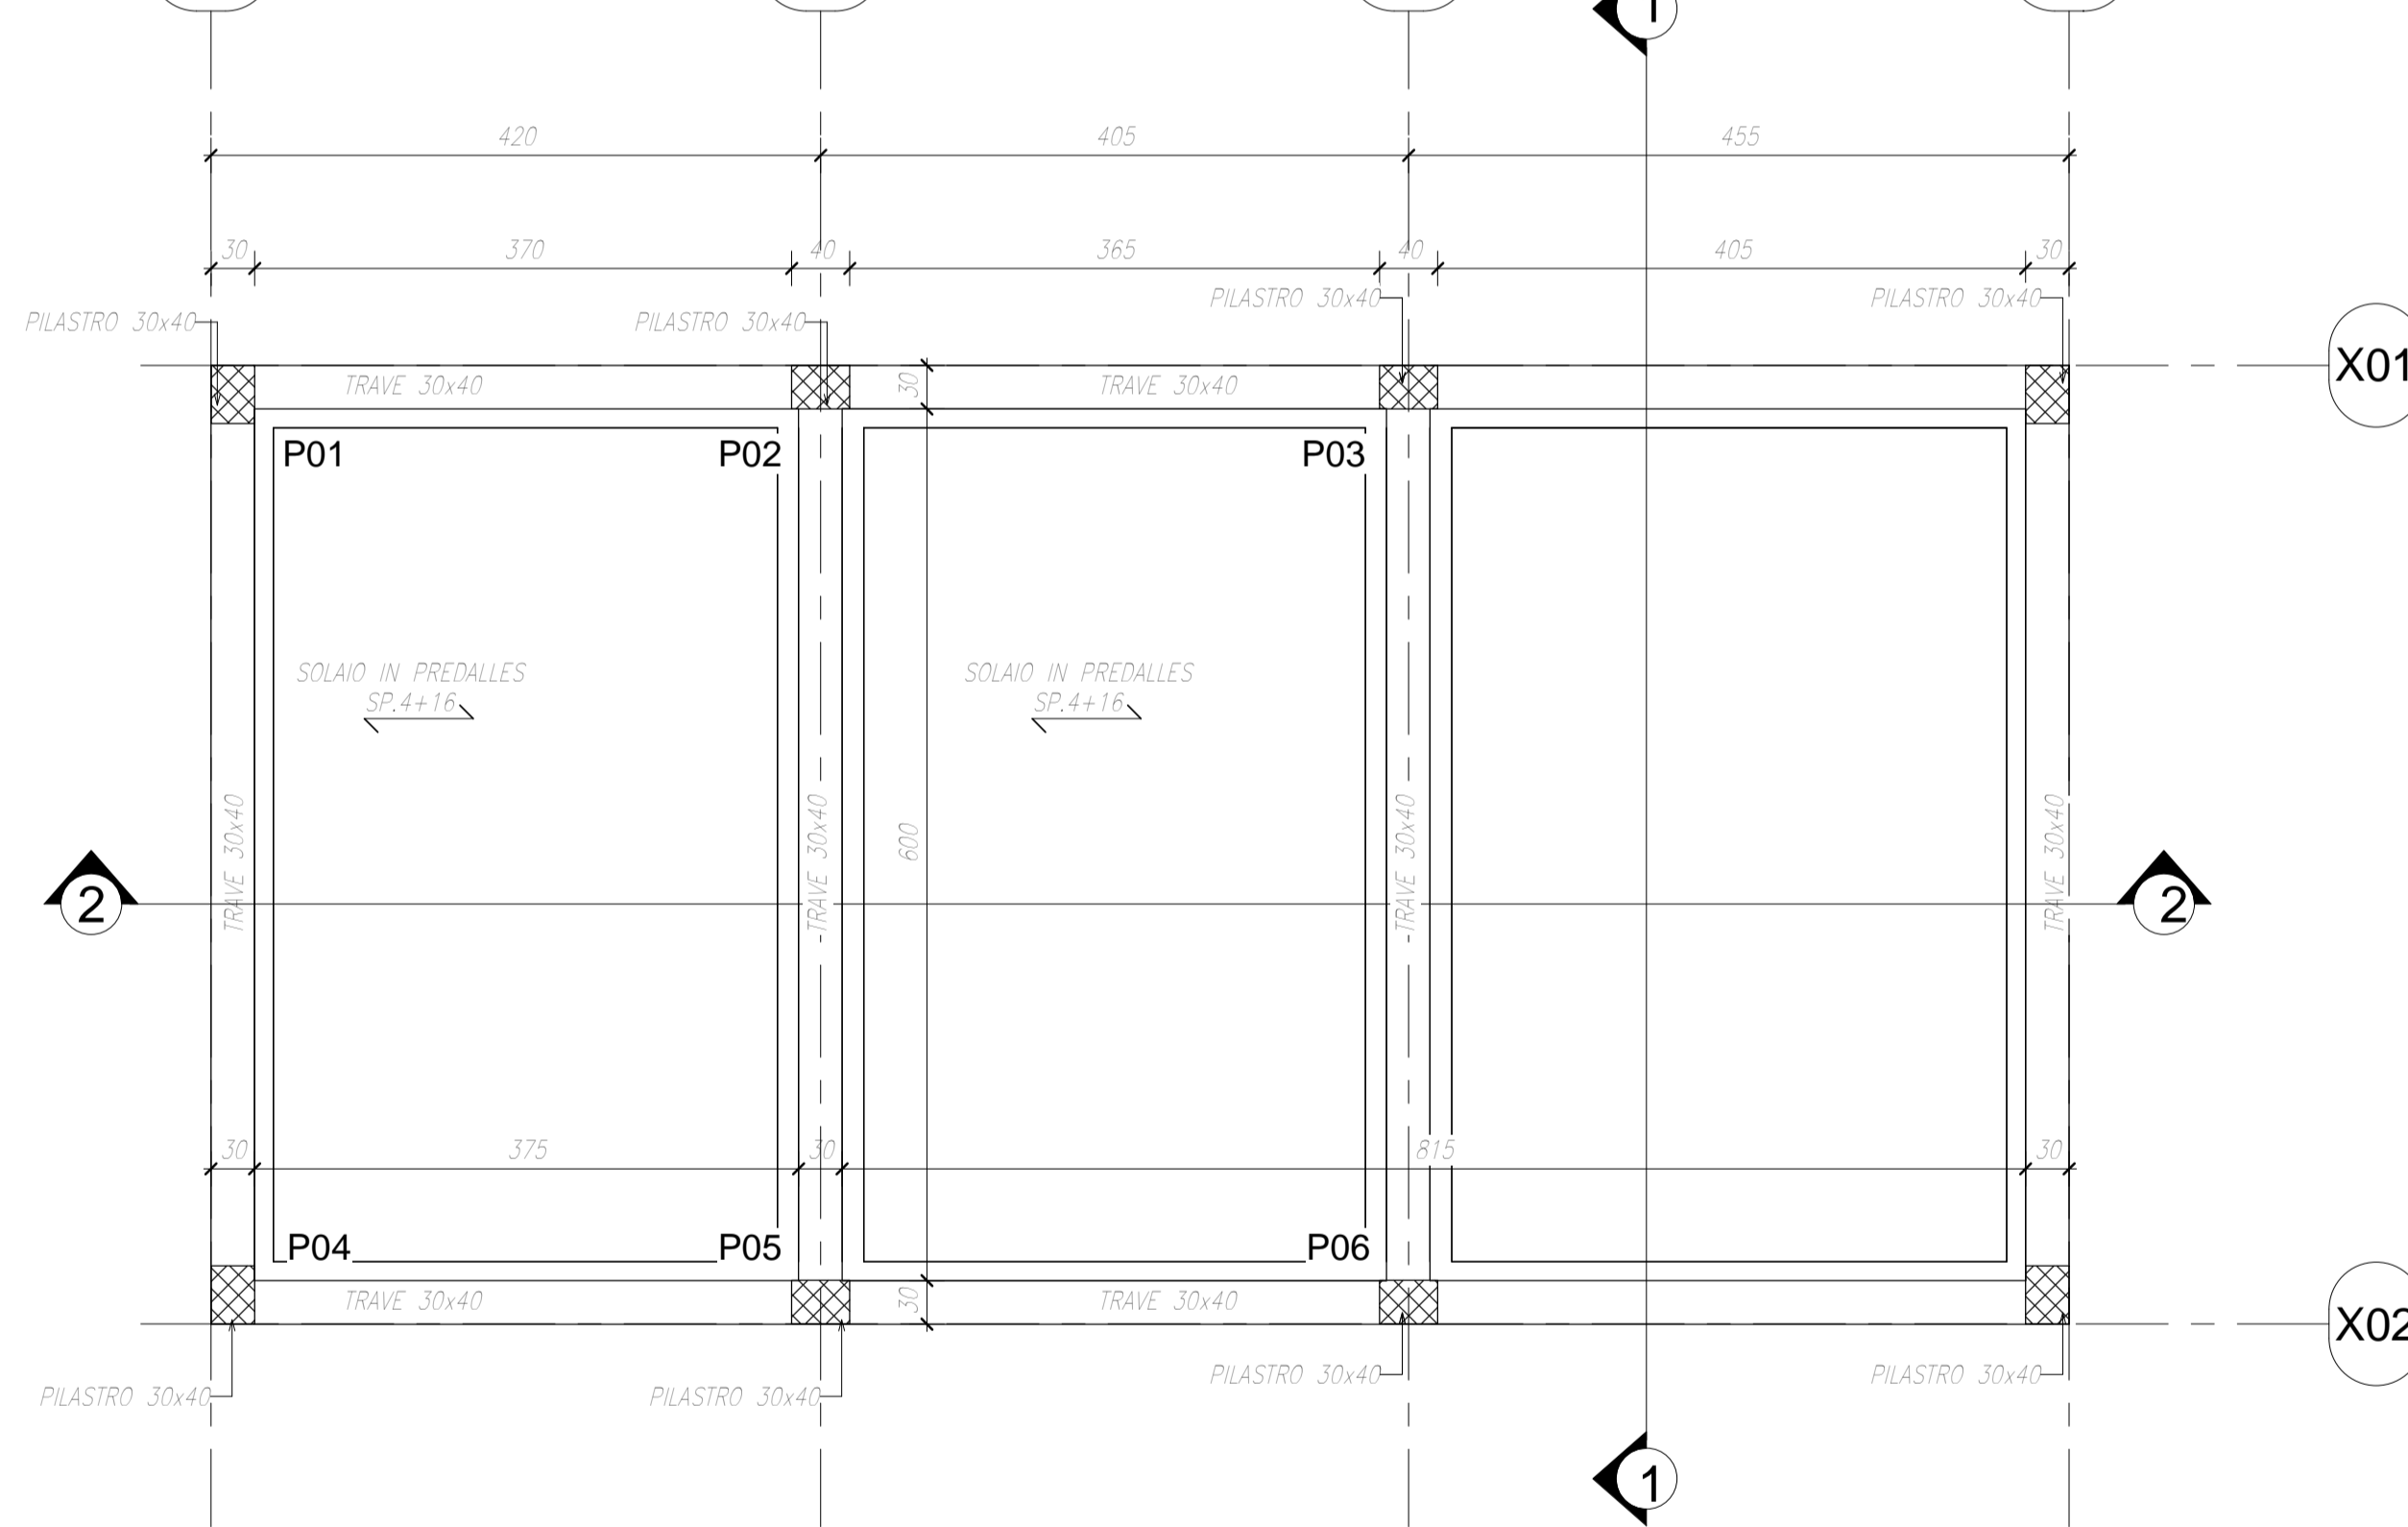


SEZIONE 2-2
Scala 1:50

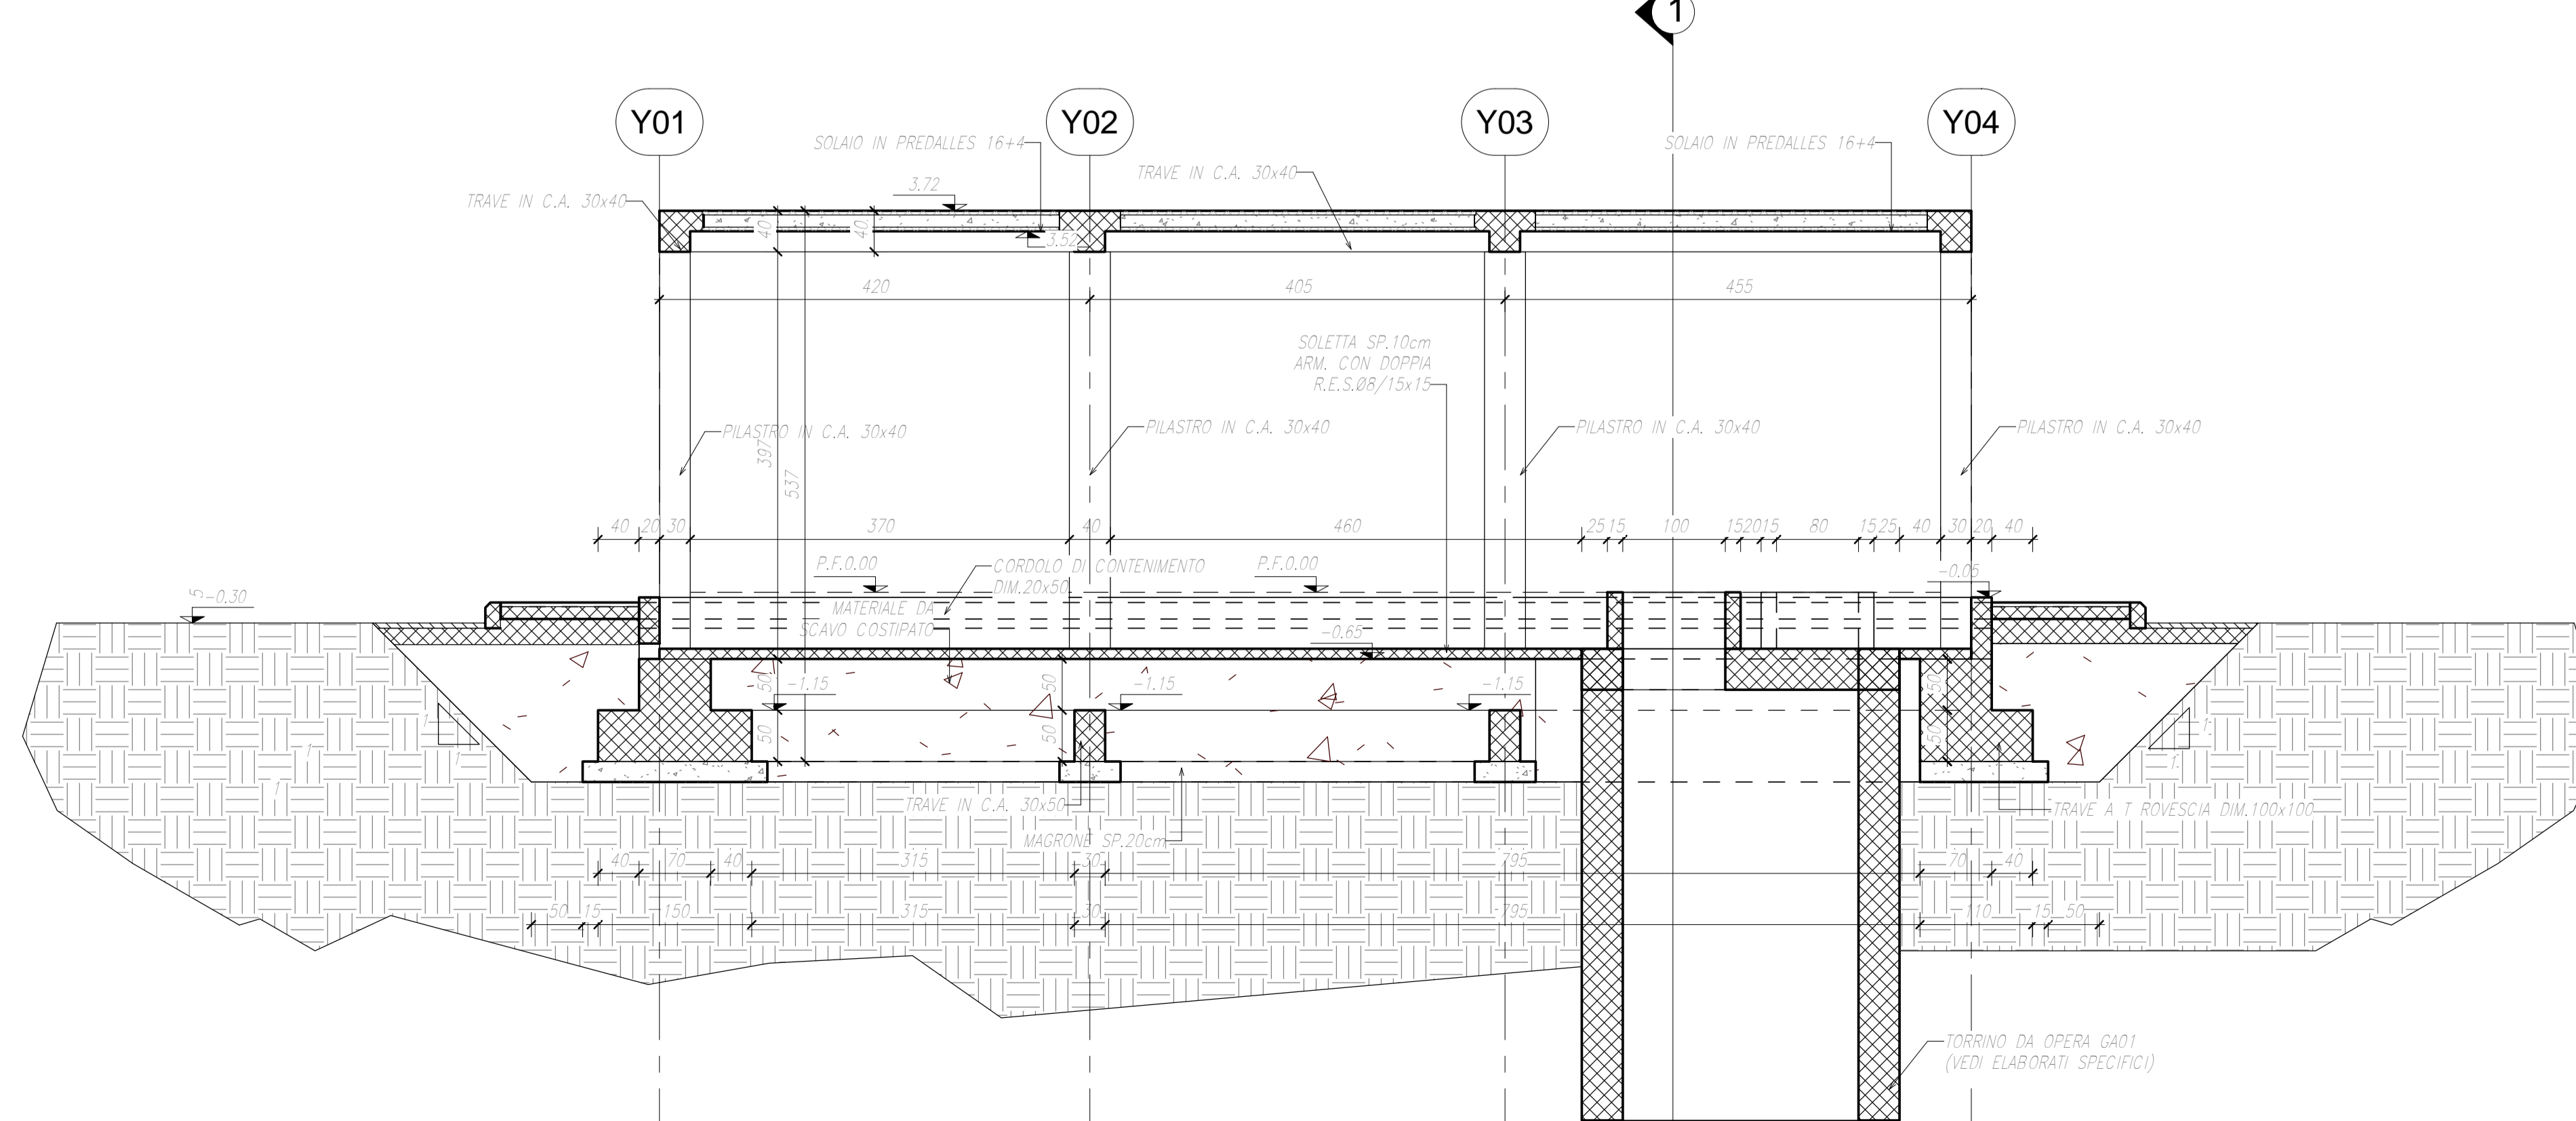

SEZIONE SOLAIO

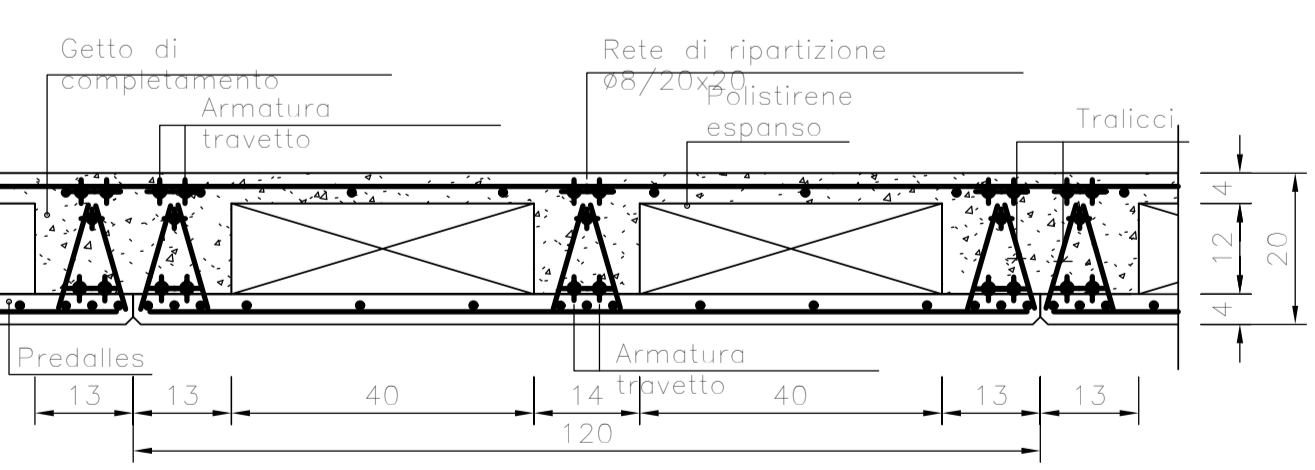

KEYPLAN

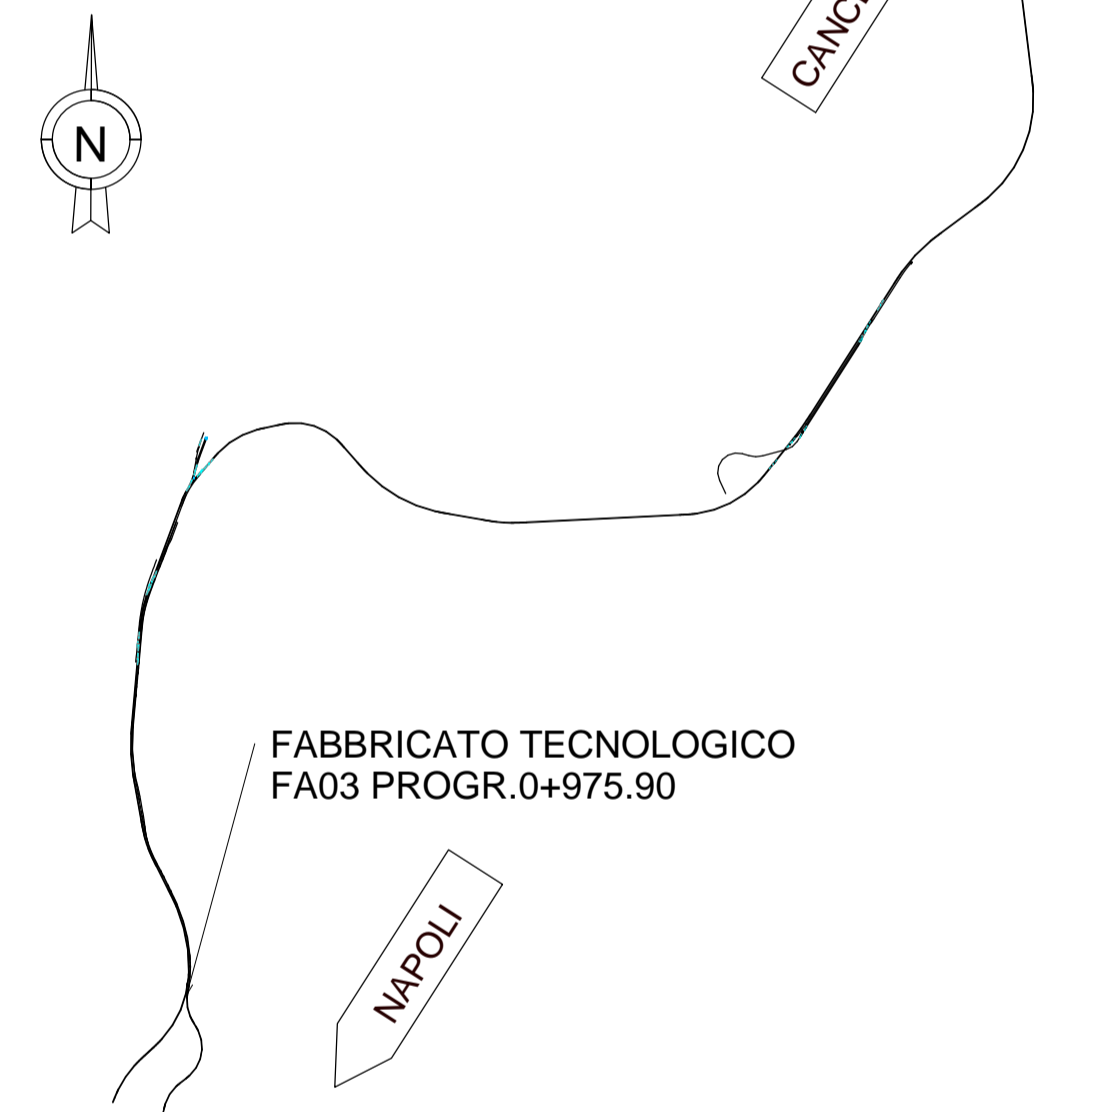

COMMITTENTE: **RFI** RETE FERROVIARIA ITALIANA GRUPPO FERROVIE DELLO STATO ITALIANO

DIREZIONE LAVORI: **ITALFERR** GRUPPO FERROVIE DELLO STATO ITALIANO

APPALTATORE: **salini impregilo** MANDATARI: **ASTALDI**

PROGETTAZIONE: **SYSTRA** MANDATARI: **SOTECNI** **ROCKSOIL**

PROGETTO ESECUTIVO

LINEA FERROVIARIA NAPOLI - BARI, TRATTA NAPOLI-CANCELLO, IN VARIANTE TRA LE PK 0+000 E PK 15+585, INCLUSE LE OPERE ACCESSORIE, NELL'AMBITO DEGLI INTERVENTI DI CUI AL D.L. 133/2014, CONVERTITO IN LEGGE 164 / 2014

FA - FABBRICATI
FA03 - FABBRICATO TECNOLOGICO AL KM 0+975.90
OPERE CIVILI
ELABORATI STRUTTURALI
Pianta e sezioni

APPALTATORE	PROGETTAZIONE
DIRETTORE DELLA PROGETTAZIONE Ing. M. PANISI	DIRETTORE DELLA PROGETTAZIONE Ing. A. CHECCHI

COMMESSA	LOTTO	FASE	ENTE TIPO DOC.	OPERA/DISCIPLINA	PROGR.	REV.	SCALA:
IF1M	00	E	ZZ	PB	FA03B0	001	A 1:50

Rev.	Descrizione	Redatto	Data	Verificato	Data	Approvato	Data	Autorezzato Data
A	EMISSIONE	CHECCHI	14/09/18	PANI	15/09/18	D'ANGELO	15/09/18	COPPA

File: IF1M.0.0.E.ZZ.PB.FA03.B.001.A.dwg n. Elab: 36/0018