




SEGNALETICA VERTICALE
UBICAZIONE SEGNALI

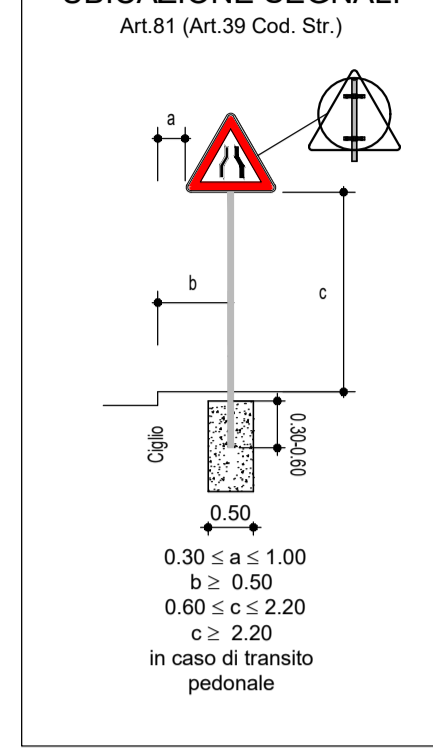

STRISCE TRASVERSALI
(Scala 1:100)

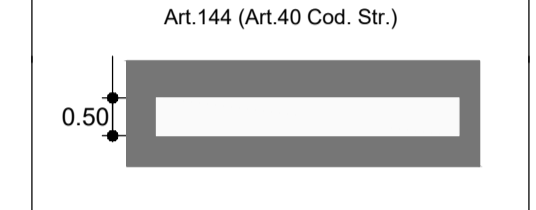


SEGNALETICA ORIZZONTALE
ISCRIZIONI E SIMBOLI

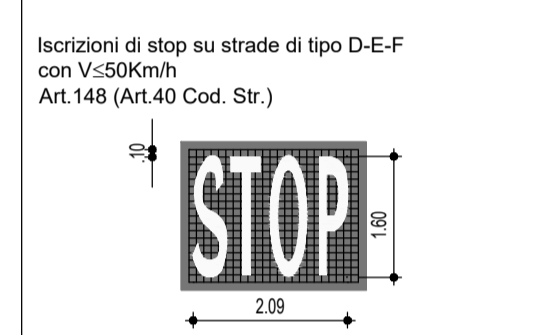

STRISCE DI CORSIA


Art.140 (Art.40 Cod. Str.)
(scala 1:100)

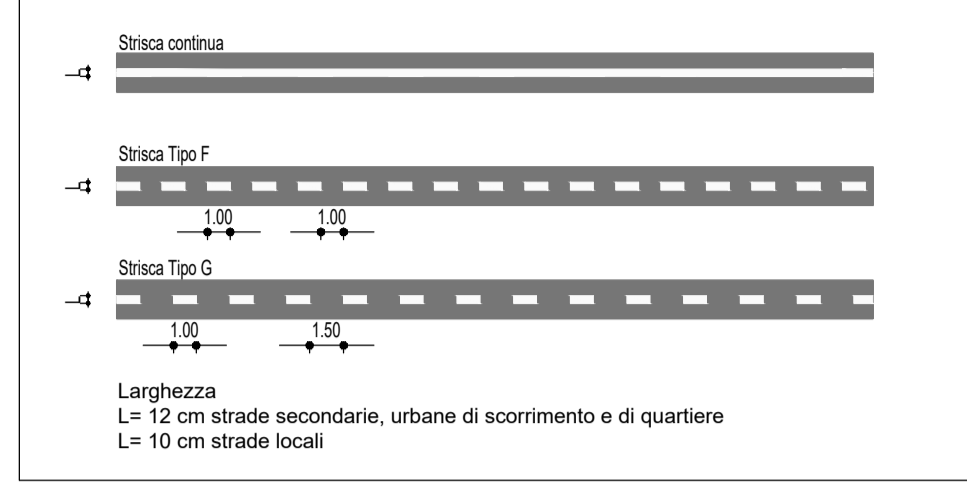

Larghezza
L= 12 cm strade secondarie, urbane di scorrimento e di quartiere
L= 10 cm strade locali


STRISCE DI MARGINE

Art.141 (Art.40 Cod. Str.)
(scala 1:100)

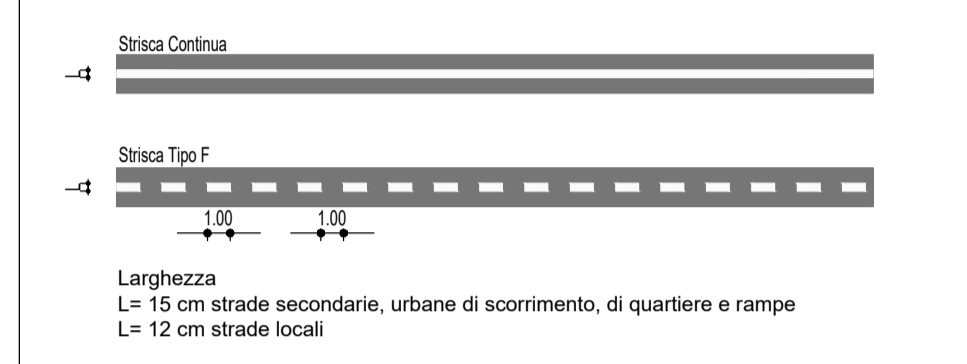

Larghezza
L= 15 cm strade secondarie, urbane di scorrimento, di quartiere e rampe
L= 12 cm strade locali



SEGNALI DI TIPOLOGIA "NORMALE"

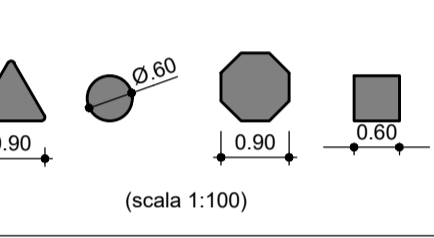

PELLICOLE

CLASSE DELLA PELLICOLA
RETROREFLETTENTE COME DA
D.M. L.L.P.P. 31.03.1995 n° 1584
CL/2: AD ALTA RISPOSTA LUMINOSA


PLANIMETRIA E PROFILO

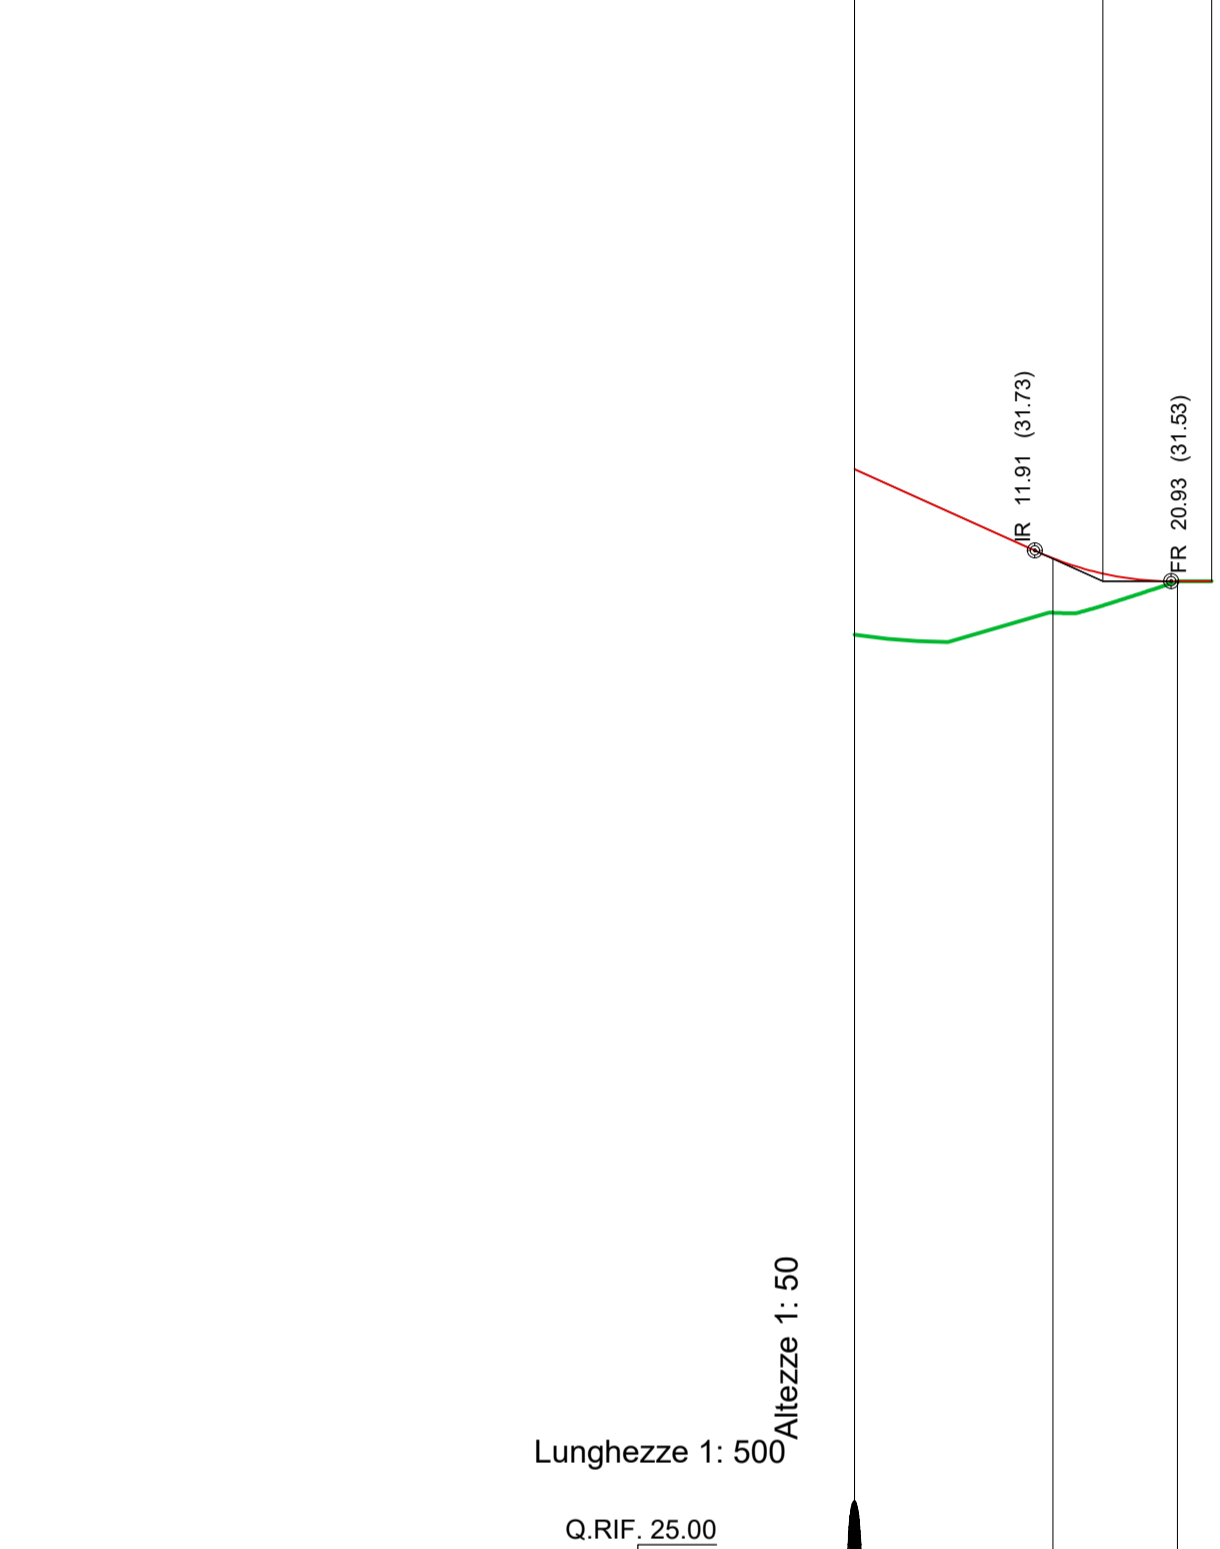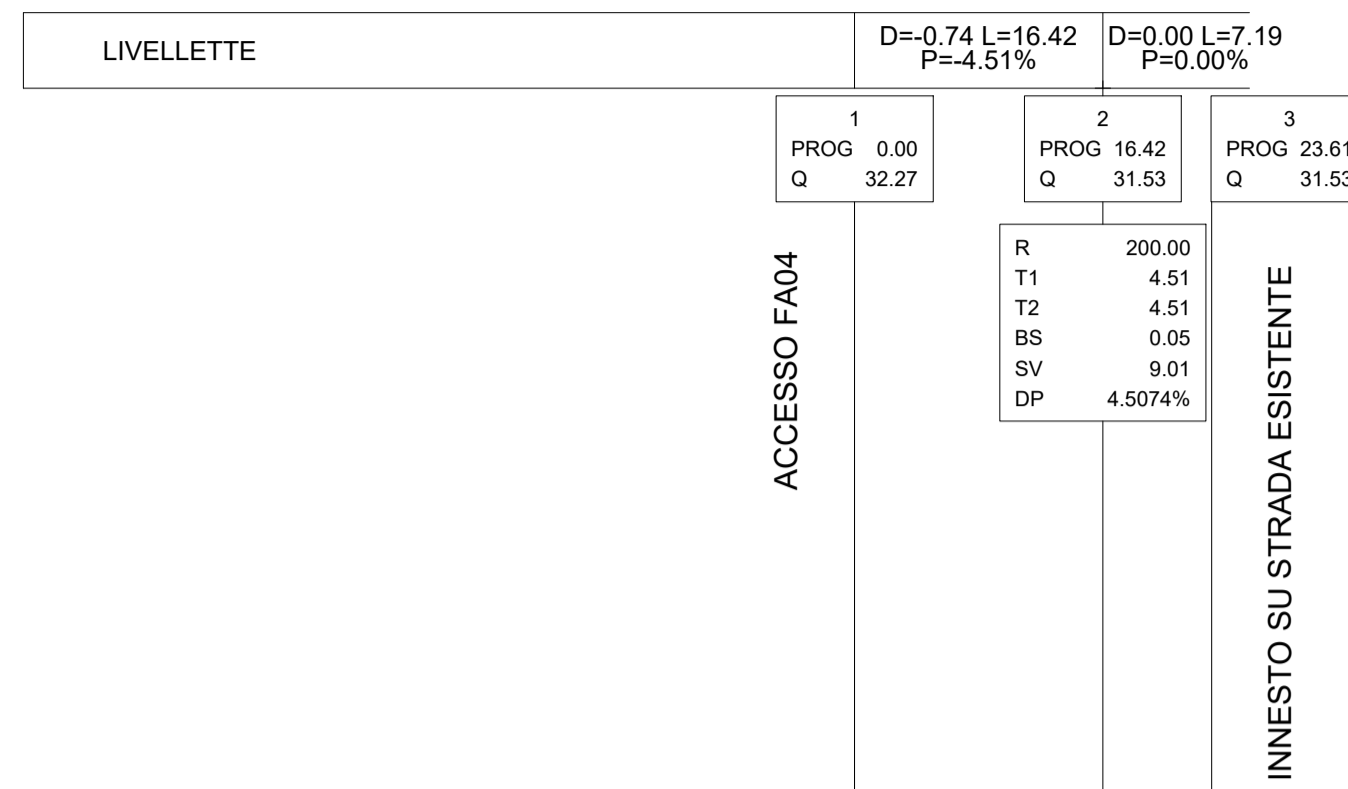

No. SEZIONI	1	2	3
DISTANZE PARZIALI		13.12	8.24
DISTANZE PROGRESSIVE	0.00	13.12	21.36
QUOTE TERRENO	31.18	31.32	31.53
QUOTE PROGETTO	32.27	31.68	31.53
ETTOMETRICHE	0		



KEY-PLAN

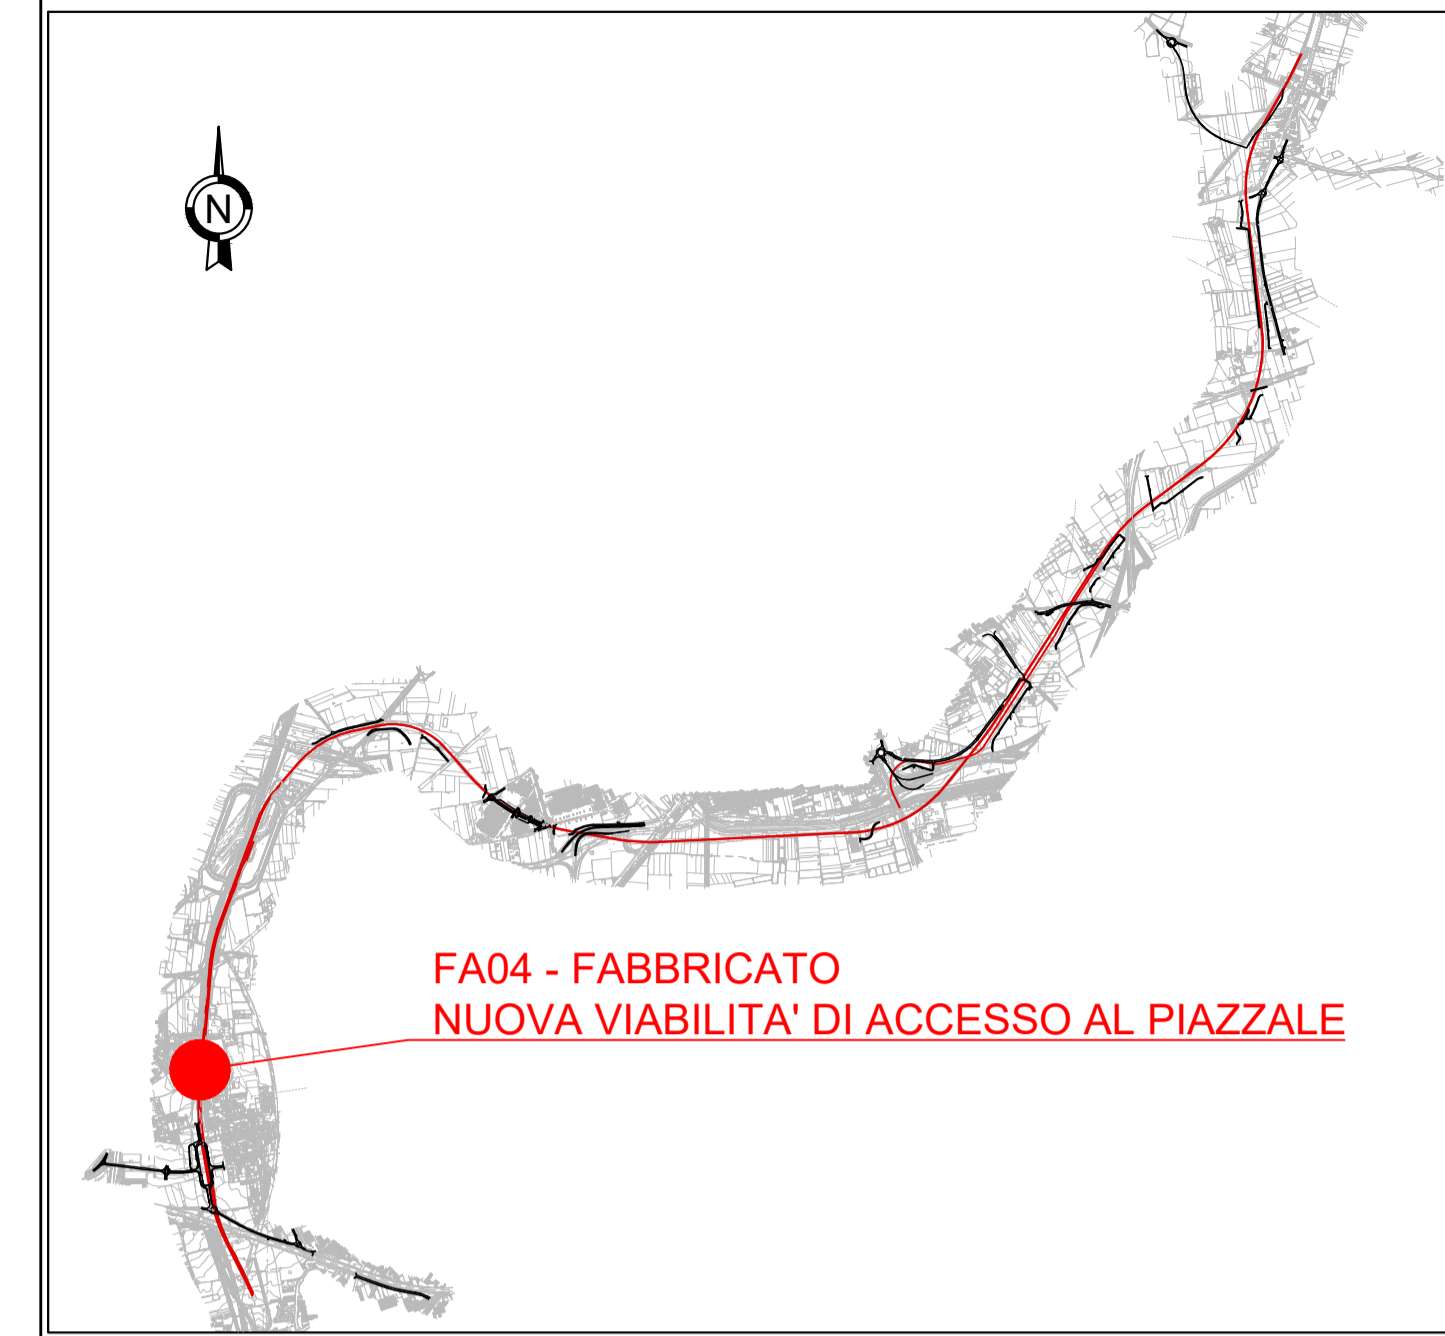

COMMITTENTE: **RFI** RETE FERROVIARIA ITALIANA GRUPPO FERROVIE DELLO STATO ITALIANE

DIREZIONE LAVORI: **ITALFERR** GRUPPO FERROVIE DELLO STATO ITALIANE

APPALTATORE: **salini impregilo** MANDATARIA: **ASTALDI** MANDANTE:

PROGETTAZIONE: **SYSTRA** MANDATARIA: **SOTECNI** MANDANTE: **REXSOUL** S.p.A. CONSULENZA E ASSISTENZA TECNICA nel campo delle GEOTECNICHE

PROGETTO ESECUTIVO
LINEA FERROVIARIA NAPOLI - BARI, TRATTA NAPOLI-CANCELLO, IN VARIANTE TRA LE PK 0+000 E PK 15+585, INCLUSE LE OPERE ACCESSORIE, NELL'AMBITO DEGLI INTERVENTI DI CUI AL D.L. 133/2014, CONVERTITO IN LEGGE 164 / 2014

DISSEGNO
FA - FABBRICATI
FA04 - FABBRICATO DI SICUREZZA IN GALLERIA P.G.E.P. LATO CANCELLO
NUOVA VIABILITA' DI ACCESSO AL PIAZZALE
PLANIMETRIA E PROFILO

APPALTATORE	PROGETTAZIONE
DIRETTORE TECNICO Ing. M. PANISI	DIRETTORE DELLA PROGETTAZIONE Ing. A. CHECCHI

COMMESSA	LOTTO	FASE	ENTE TIPO DOC.	OPERA/DISCIPLINA	PROGR.	REV.	SCALA:
IF1M	00	E	ZZ	P7	FA0400	001	A 1:500

Rev.	Descrizione	Redatto	Data	Verificato	Data	Approvato	Data	Autorizzato Data
A	EMISSIONE	TRAPANESE	14/06/18	MARTUSCELLI	15/06/18	PIAZZA	15/06/18	MARTUSCELLI 30/06/18