


PORTA ESTERNA BLINDATA A 2 ANTE IN ACCIAIO ZINCATO E VERNICIATO CON CARATTERISTICHE ANTINTRUSIONE; CERNIERE ANTINTRUSIONE, SERRATURA DI SICUREZZA E CHIAVI, MANIGLIONE ANTIPANICO. LE MANIGLIE E LE CERNIERE SONO COSTITUITE IN ALLUMINIO IN TINTA CON LE PORTE (DIM. 120x220))

P 3.1

PORTA ESTERNA BLINDATA A 2 ANTE IN ACCIAIO ZINCATO E VERNICIATO CON CARATTERISTICHE ANTINTRUSIONE, CON GRIGLIE DI VENTILAZIONE IN ACCIAIO A PROVA DI PERFORAZIONE NELLE SPECCHIATURE; CERNIERE ANTINTRUSIONE, SERRATURA DI SICUREZZA E CHIAVI, MANIGLIONE ANTIPANICO. LE MANIGLIE E LE CERNIERE SONO COSTITUITE IN ALLUMINIO IN TINTA CON LE PORTE (DIM. 200x220)


P 1.2

UBICAZIONE: Locale BTS/TLC

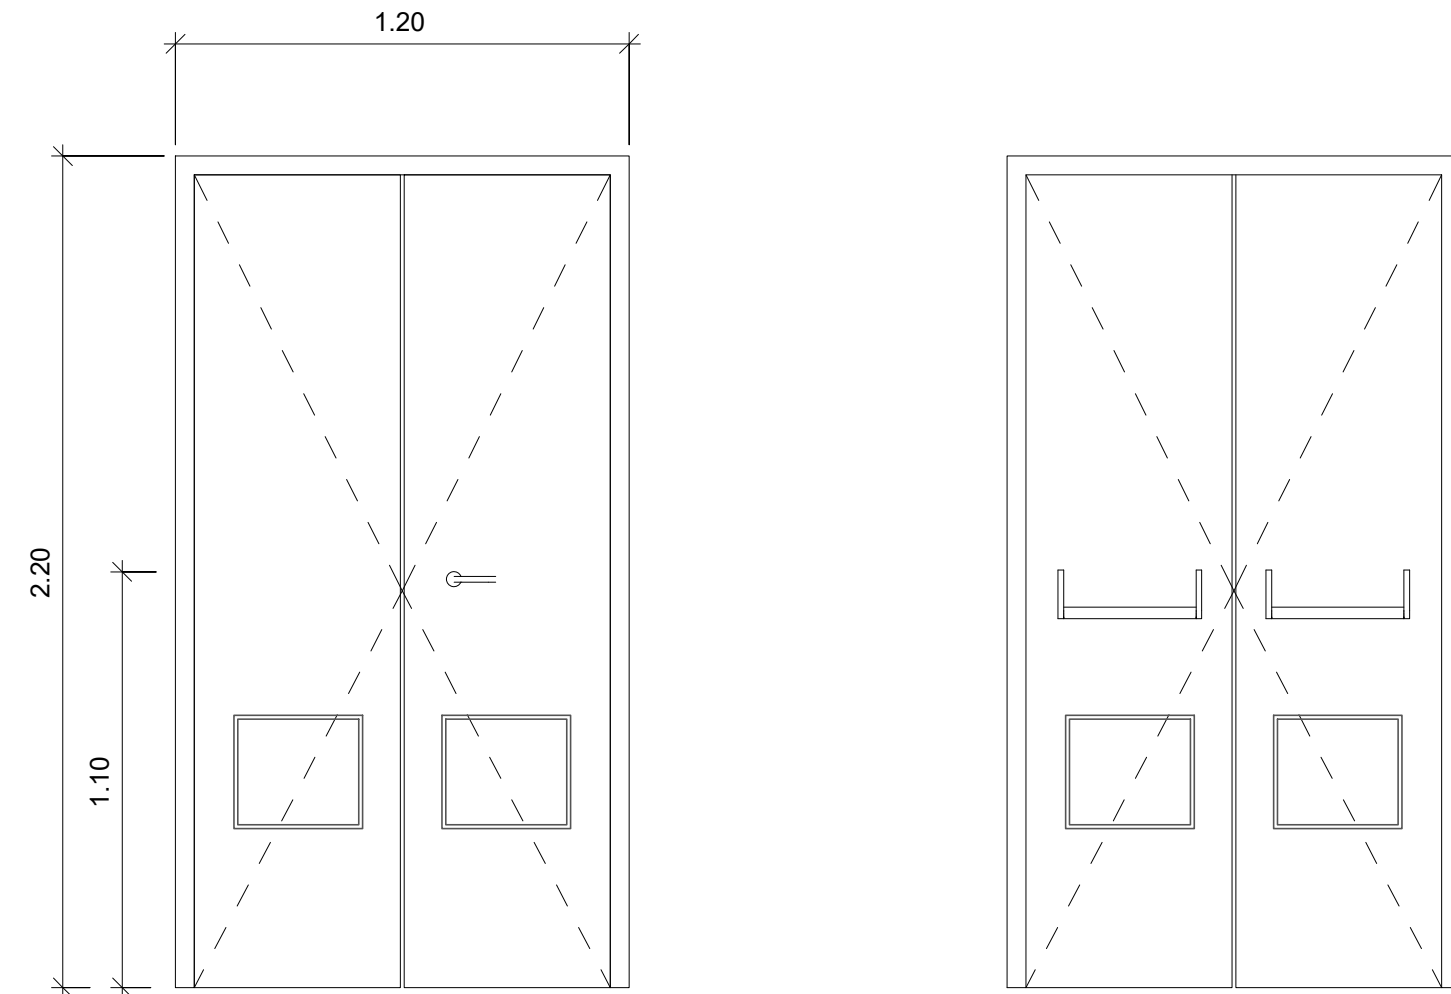

Prospetto esterno


Prospetto interno

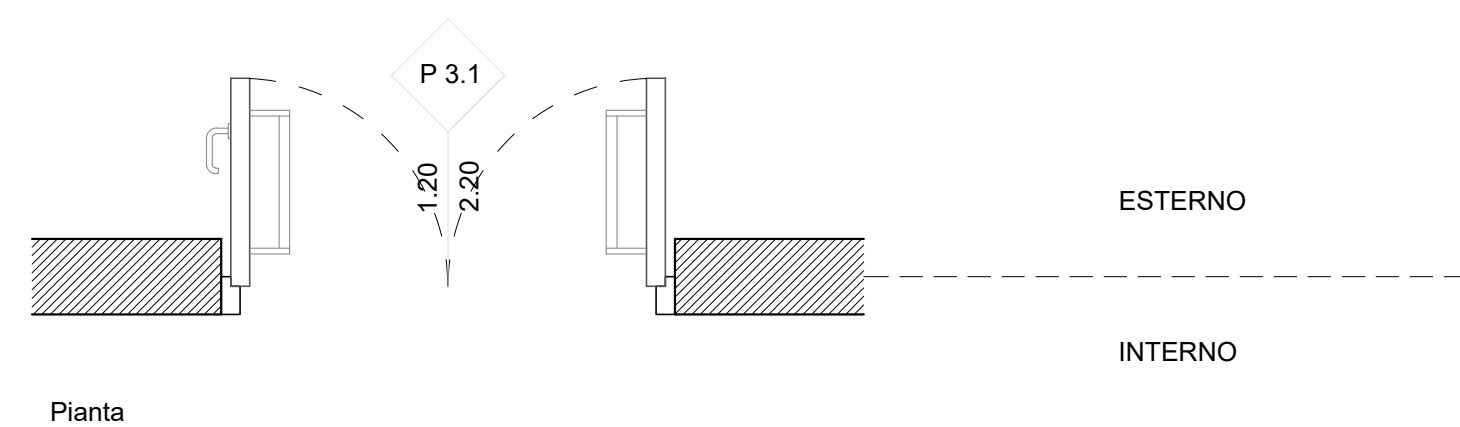

Planta


QUANTITA'
1

UBICAZIONE: Locale Tecnologico

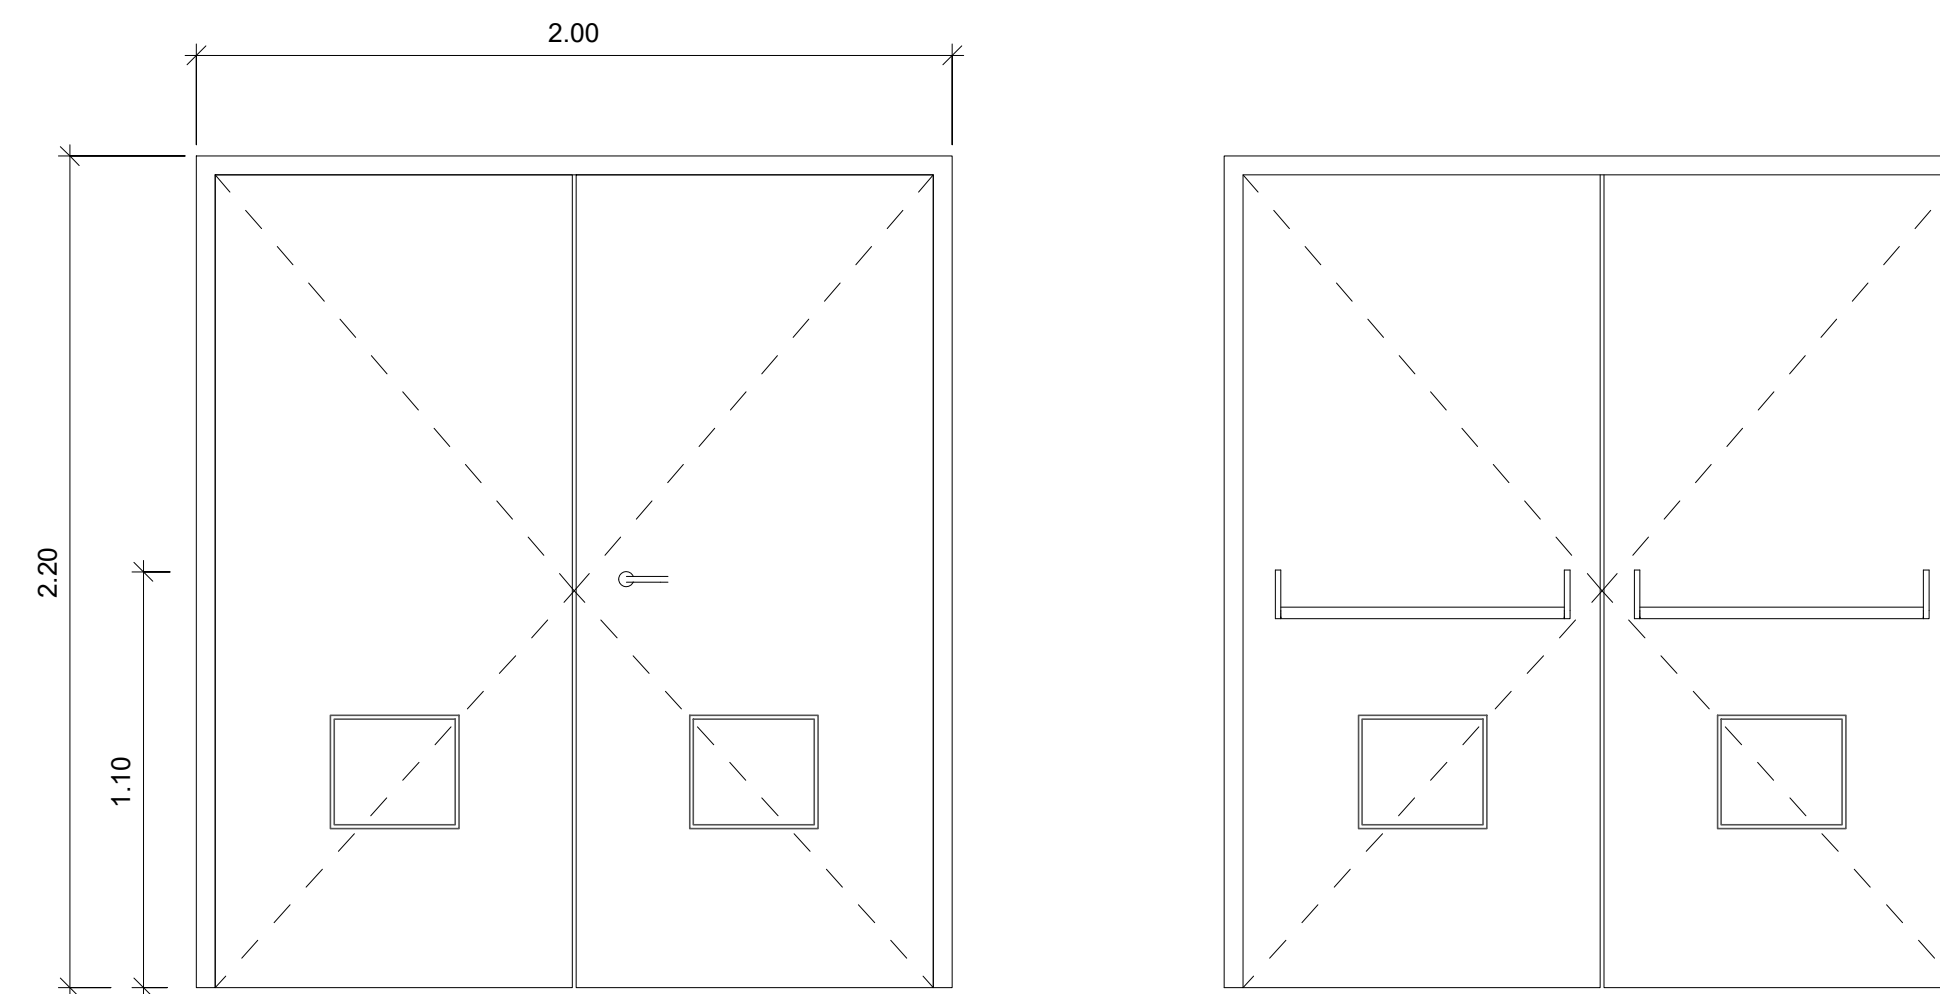

Prospetto esterno

Prospetto interno

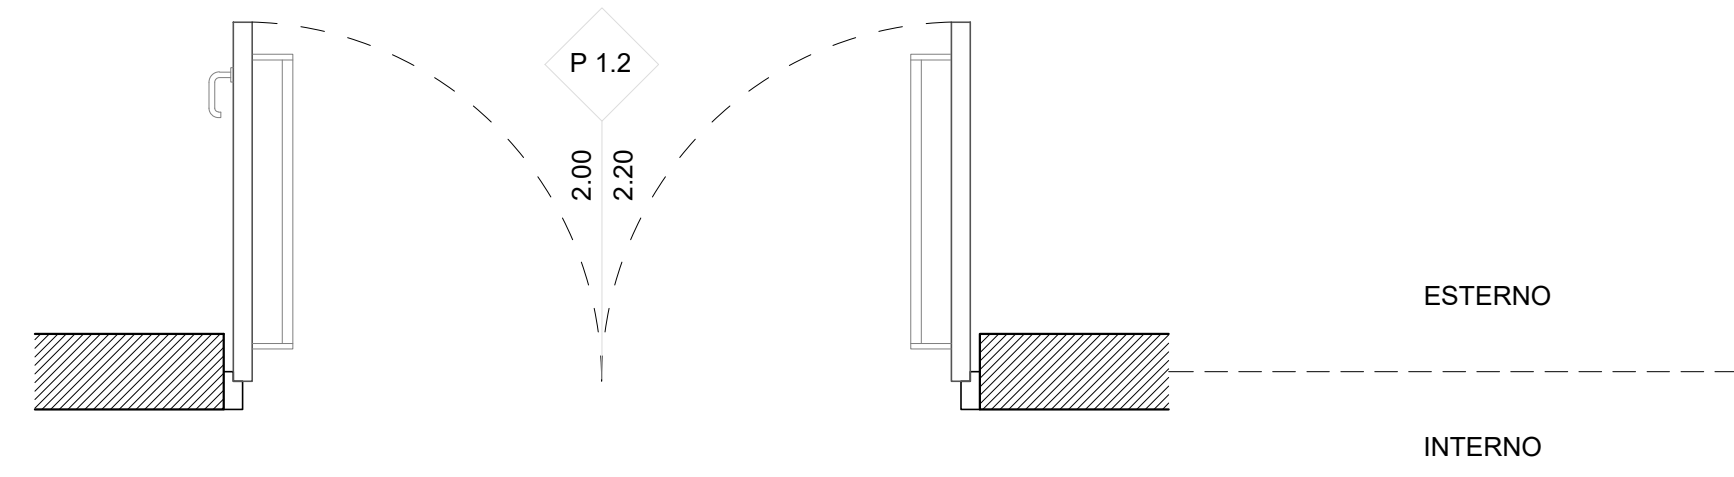


Planta

QUANTITA'
1

PORTA ESTERNA ANTINCENDIO IN ACCIAIO ZINCATO REI 120 A DUE BATTENTI CON SERRATURA SPECIALE E MANIGLIONE ANTIPANICO 240x220 cm CON GRIGLIE DI VENTILAZIONE IN ACCIAIO A PROVA DI PERFORAZIONE NELLE SPECCHIATURE


P8

UBICAZIONE: Locale Gruppo Elettrogeno

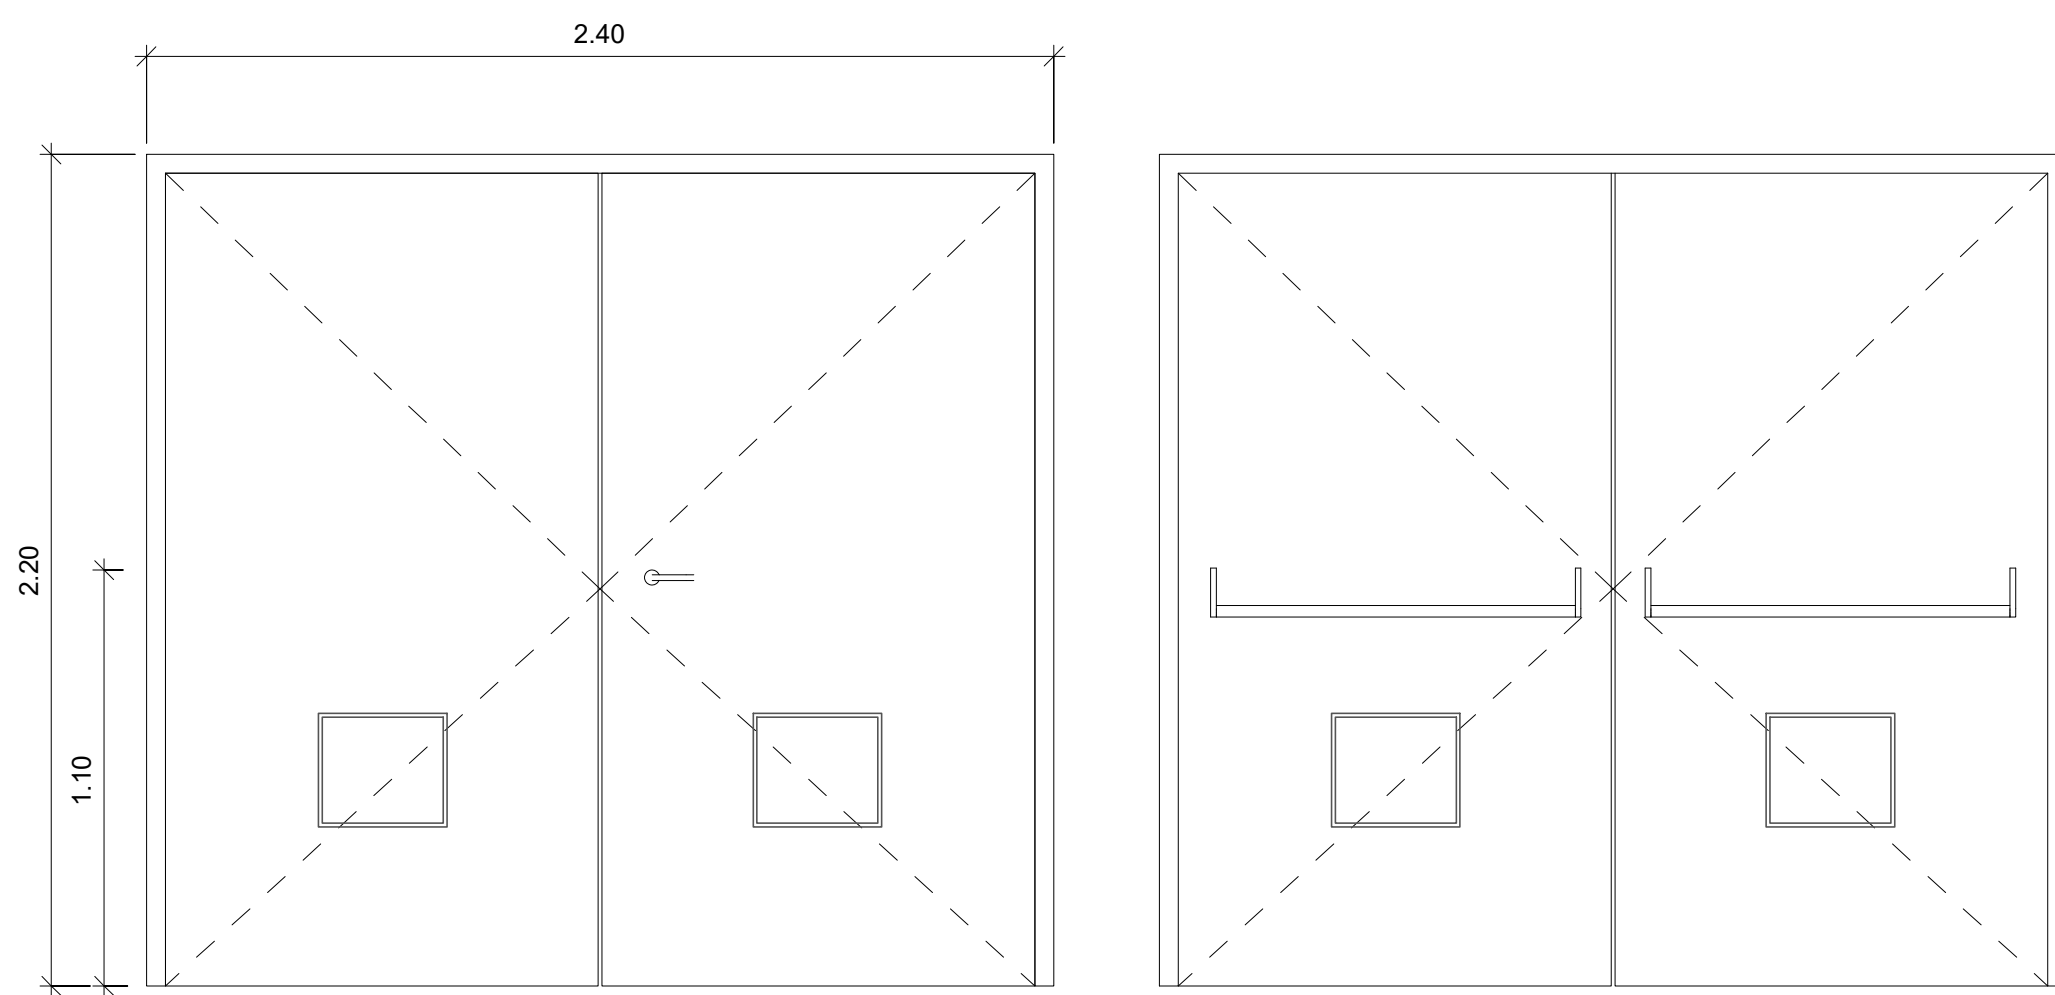

Prospetto esterno

Prospetto interno

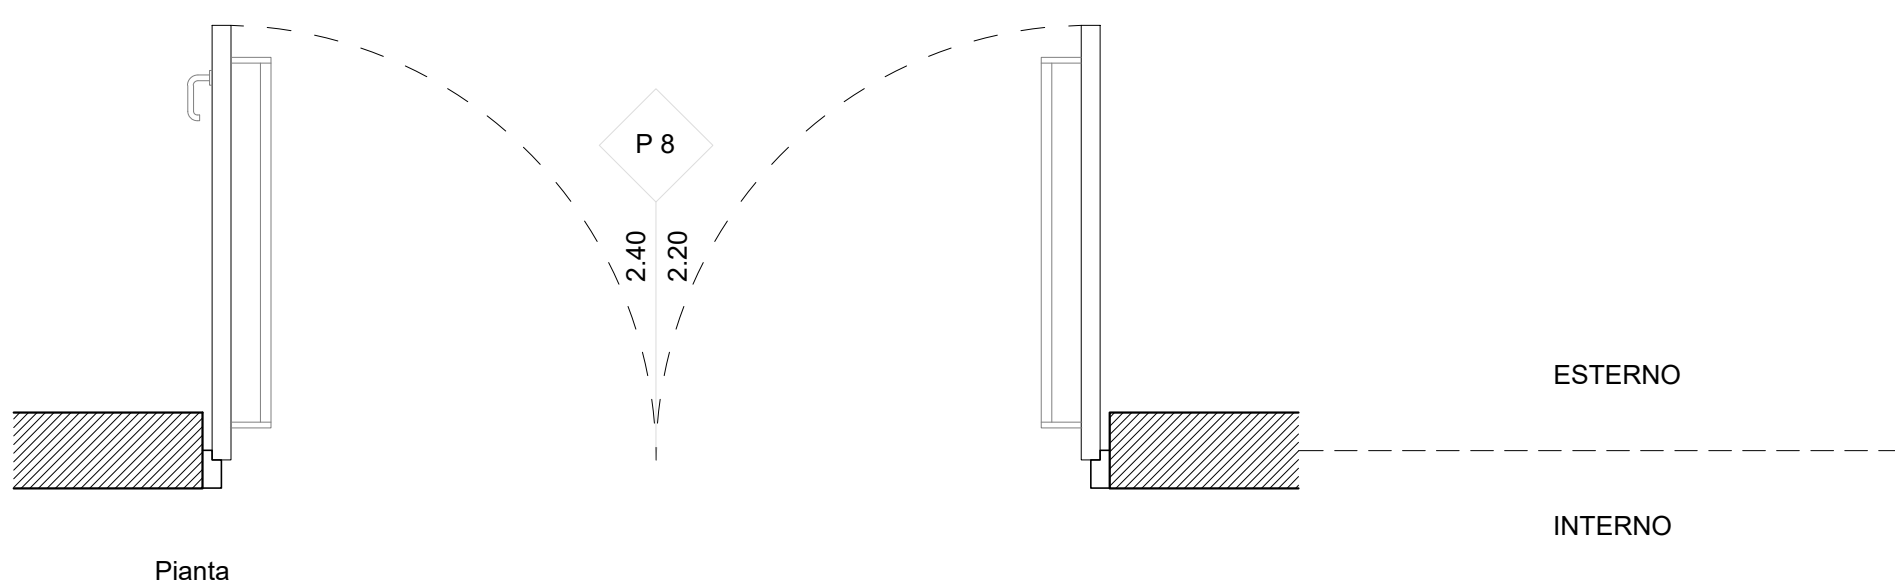

Planta

QUANTITA'
1

COMMITTENTE:


DIREZIONE LAVORI:


APPALTATORE:
MANDATARIA:  MANDANTE: 

PROGETTAZIONE:
MANDATARIA:  MANDANTE:  

PROGETTO ESECUTIVO
LINEA FERROVIARIA NAPOLI - BARI, TRATTA NAPOLI-CANCELLO, IN VARIANTE TRA LE PK 0+000 E PK 15+585, INCLUSE LE OPERE ACCESSORIE, NELL'AMBITO DEGLI INTERVENTI DI CUI AL D.L. 133/2014, CONVERTITO IN LEGGE 164 / 2014

DISEGNO
FA - FABBRICATI
FA06-FABBRICATO TECNOLOGICO AL KM 14+242.11
OPERE CIVILI
ELABORATI ARCHITETTONICI
Abaco

APPALTATORE	PROGETTAZIONE
DIRETTORE TECNICO Ing. M PANISI	DIRETTORE DELLA PROGETTAZIONE Ing. A. CHECCHI

COMMESSA LOTTO FASE ENTE TIPO DOC OPERA/DISCIPLINA Progr. REV. SCALA:
IF1M 00 E ZZ WZ FA06A0 001 A 1:50

Rev.	Descrizione	Redatto	Data	Verificato	Data	Approvato	Data	Autorizzato	Data
A	EMMISSIONE ESECUTIVA	Romantini	24/04/2018	Amiccihiano	26/04/2018	Di Nicola	26/04/2018	Mariero	
									27/04/2018

File: IF1M.0.0.E.ZZ.WZ.FA.06.A.0.001.A.dwg n. Elab.: