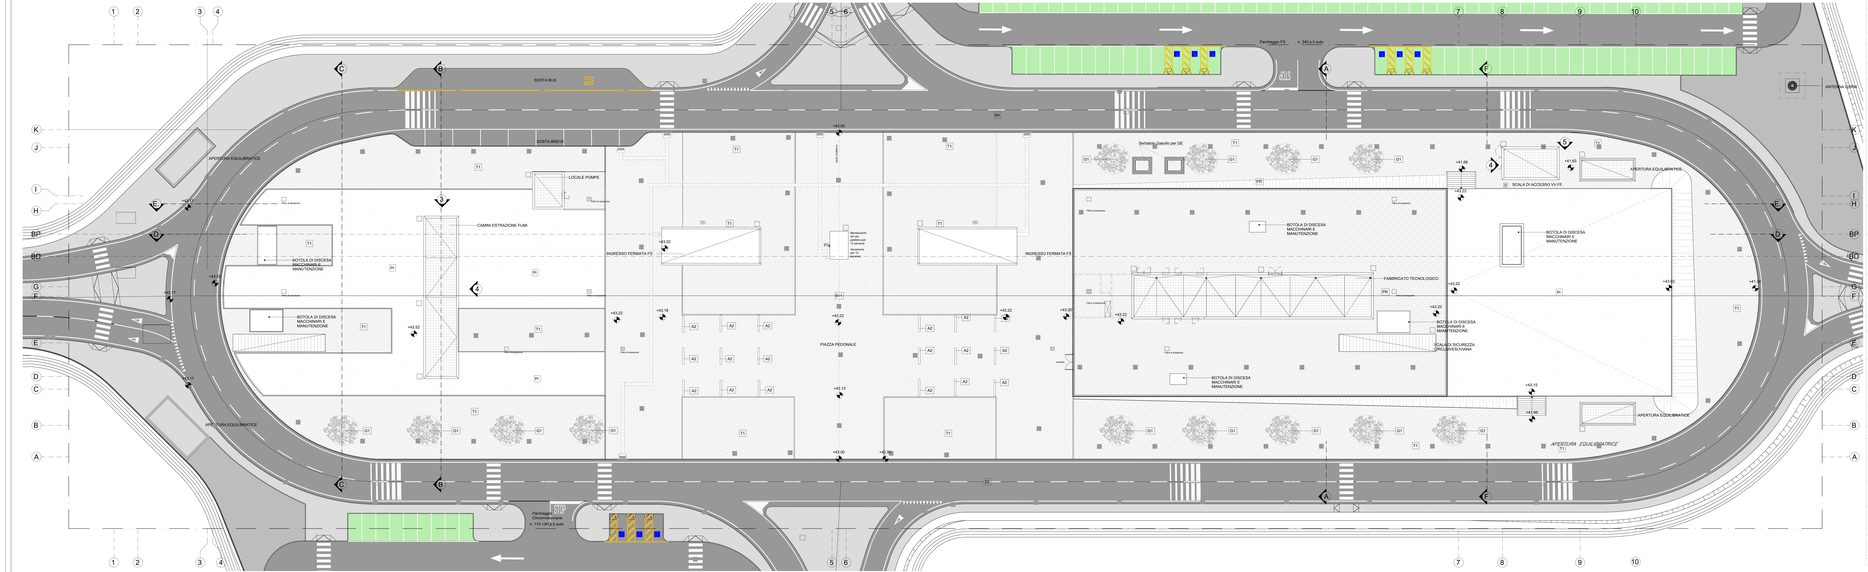

PIANTA COPERTURE

Scala 1 : 200

TABELLA FINITURE - MURATURE - SERRAMENTI

A.S.E. / A.S.I.	n. ALTEZZA SETTO AMBIENTE / n. ALTEZZA INTERNA (n.) n. = PALCHI PARETI / n. = PALCHI SOFFITTI	M	TIPOLOGIA ELEMENTO MURATURA/ CALCE
S	S - LARGHEZZA INFISSO / n. - n. PALCHI	V	V - VERNICIATURA / D - DIVERSO

FINITURE PAVIMENTI

B1 - Pavimentazione in piastrelle di gres fine porcellanato non smaltato e non assorbente, (tipo ceramica Marca Cotto d'Este Serie Kaos Dark Grey 60x60 cm) posata in malta di massetto in conglomerato di calcestruzzo armato.

B2.1 - Pavimentazione grezza: sovra il gres fine porcellanato non smaltato e non assorbente, posata con specifico adesivo, (tipo Kerabond Plus Ecoflex) 2 mm, (Ugas Vet Evolution).

B2.2 - Pavimento tecnico sopraelevato (portata 15.000 N/m²) in lastre autoportanti di materiale lapideo ad alta densità (densità 2.400 kg/m³ - modulo di rottura 40 N/mm² - classe C.ccl), finitura superficiale di gres porcellanato antibatterico disponibile su sottogrigia in acciaio zincato. Sistema costituito da: Pedana in lastre autoportanti, sottogrigia in acciaio zincato, pedini in acciaio zincato, compressione di tipo industriale (portata> 15.000 N/m²) con sistema di livellamento, guarnizione in EPDM, materiale antiolfactoriolente resistente all'acqua ed all'azione di olii ed acidi, dim. 30x30cm e spessa, non inferiore a 12 mm, a posto in opera su letto di malta bastarda.

B3.2 - Pavimentazione con piastrelle speciali ad alta resistenza, (tipo Ceramica Marca Cotto d'Este KR 200 Nero) costituite da conglomerati cementizi e granitiglia di materiale antiolfactoriolente resistente all'acqua ed all'azione di olii ed acidi, dim. 20x20cm e spessore di riferimento a 28 mm: a a posto in opera su letto di conglomerato cementizio poggiante su vespaio arido di pietrame calcareo.

B4 - Pavimentazione in gres porcellanato posata con specifico collante, dimensioni variabili, stonea per la formazione di percorsi differenziati per ciechi e ipovedenti, (tipo Ceramica Vet Evolution), componenti di TAS - RF82 (Radio frequenti identificatori) da collocare sotto le pavimentazione sopra citata.

B4.1 - Pavimentazione in gomma posata con specifico collante, dimensioni variabili, stonea per la formazione di percorsi differenziati per ciechi e ipovedenti, (tipo Ceramica Vet Evolution), componenti di TAS - RF82 (Radio frequenti identificatori) da collocare sotto le pavimentazione sopra citata.

B5 - Chiusino chiusino da ispezionare/ispezionabile per pozzetto pozzetti dim. cm 44x44, cm 64x64, cm 100x100x40 cm - PPL.

B6 - Cheoino chiusino da ispezionare/ispezionabile per pozzetto pozzetti dim. cm 44x44, cm 64x64, cm 100x100x40 cm - PPL.

B12 - Fascia guida di sicurezza in lastre di ceramico, posata su letto di malta bastarda, dim. 20x40x3.5 cm, non smaltata (.Ugas Vet Evolution).

B13 - Rampe di raccordo alla banchina con finitura in bakelite o cls rigato sp. 50 mm

FINITURA PARETI

V0 - Sfoultatura o rinzaffo eseguita con malta cementizia,sintesi classe 32,5 a sabbia, su superfici interne

V1 - Finitura superficiale con vernice elastica protettiva per calcestruzzo a base di resine acriliche in dispersione acquosa

V2 - Rivestimento esterno in pannelli di calcestruzzo rinforzato con fibre di vetro (GRPC), con trattamento idrorepellente e antimacchia, finitura superficiale liscia, colore a scelta della D.L. a base metallica di ecologico, stabilizzato e bulbinante per l'ancoraggio alla struttura. Spessore totale del pannello non inferiore a 10 mm.

V3 - Intonaco liscio per intero (compreso il/i/ce/ce/ce