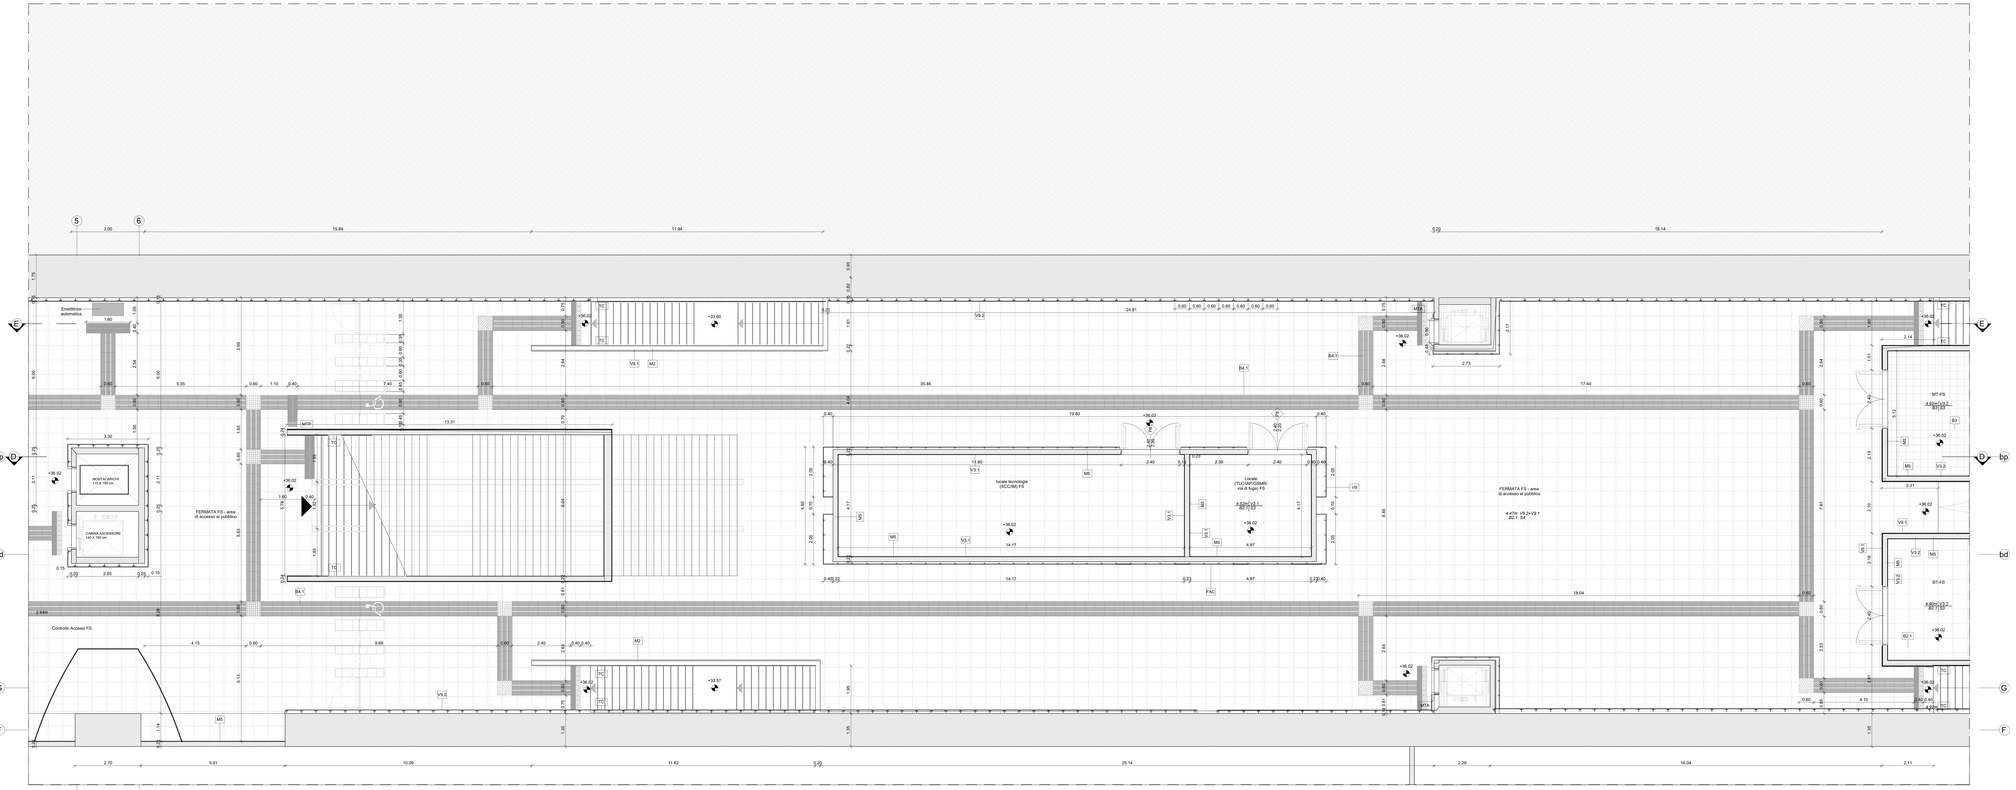


PIANTA QUOTA MEZZANINO - STRALCIO 3

Scala 1 : 50

FS
FERROVIE DELLO STATO
FERROVIE DELLO STATO
FS
FS
FS