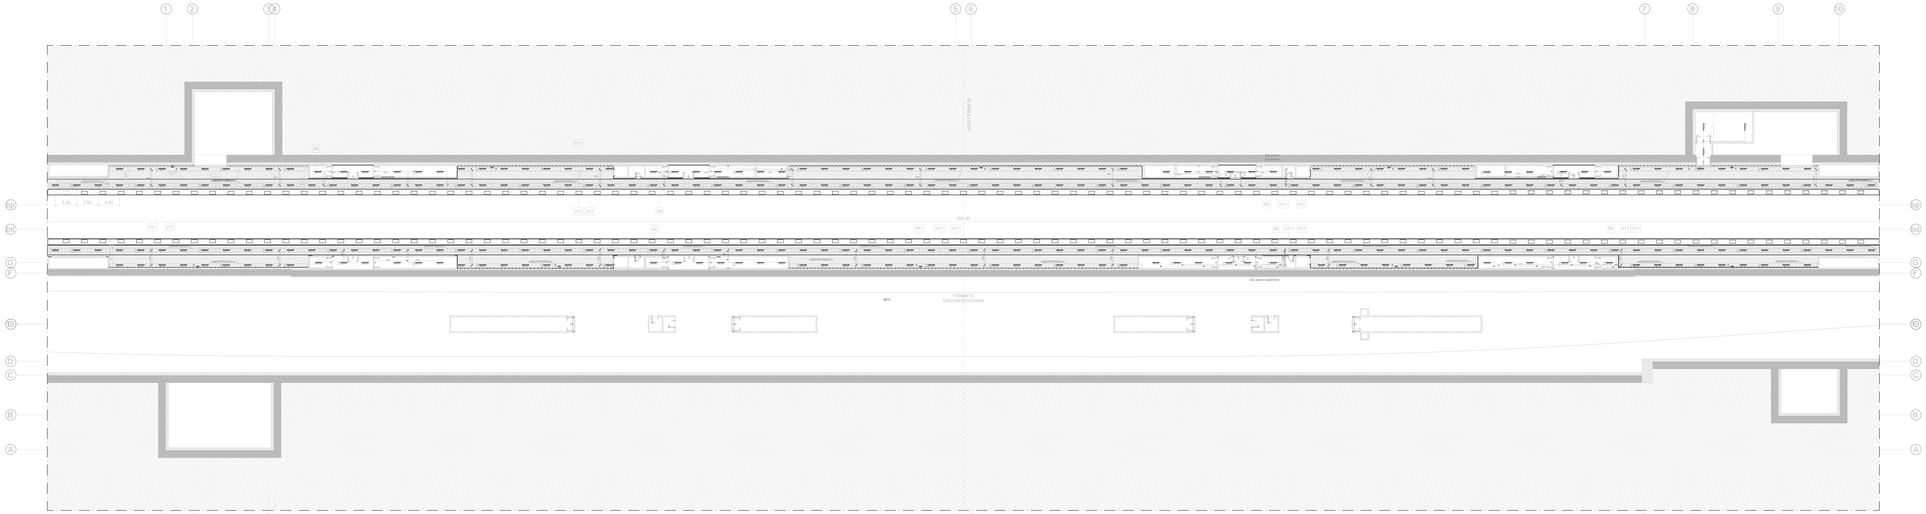

PIANTA DEI CONTROSOFFITTI LIVELLO VENTILAZIONI DEL PIANO BANCHINA

Scala 1 : 200

LEGENDA SIMBOLI IMPIANTI LFM	
LED 1x30W	Apparecchio illuminante IP64 IK08 classe II - Corpo in lamiera di acciaio zincato e verniciato, diffusore in vetro stratificato antivandalico ed antiabbagliante, lampada LED 30W, ottica asimmetrica. Installazione a plafone o a sospensione, staffaggio zincato RAL (colore personalizzabile) completo di doppio serio portacavi incassato in controsoffitto
2x36W	Armatura stagna per installazione a plafone o a sospensione, lampada fluorescenti 2x36W, corpo e diffusore in policarbonato, grado di protezione IP65, classe II - Flusso 6700lm
2x36W E	Armatura stagna per installazione a plafone o a sospensione, lampada fluorescenti 2x36W, corpo e diffusore in policarbonato, grado di protezione IP65, classe II - Flusso 6700lm - Dotata di complesso autonomo di emergenza costituito da batteria (autonomia 120min), dispositivo di carica in tampone e gruppo di commutazione automatico
	Montante sattaribossa
	Indica apparecchi alimentati da circuito di continuità (no-break)
	Canalella in acciaio zincato 100x100mm per distribuzione principale circuiti di alimentazione "Normale" - Staffata alla struttura della penelina
	Canalella in acciaio zincato 100x100mm per distribuzione principale circuiti di alimentazione "No-break" - Staffata alla struttura della penelina
	Scatola di derivazione in lega leggera 100x100x50mm - grado di protezione IP55 - morsettiera classe II
	Tubo in PVC rigido Ø32mm per distribuzione secondaria circuiti di alimentazione "Normale"
	Tubo in PVC rigido Ø32mm per distribuzione secondaria circuiti di alimentazione "No-Break"
3x80A F. T. N	Gruppo prese industriali in materiale termoplastico per montaggio a parete composto da: 1 presa IP44 interbloccata CEE17 2P+T 16A 230V 1 presa IP44 interbloccata CEE17 3P+T 16A 400V
S1	Controsoffitto metallico a pannelli di dimensioni massime 500x1800mm su struttura secondaria e perimetrale in acciaio zincato con guide ad U 21x30mm e profili a C 50x27mm ad interasse non superiore a 500 mm, con materassino in lana di vetro dello sp. 25 mm
S1.1	Controsoffitto di pannelli composti di sp. finito 4 mm, costituiti da due lamiere di alluminio (sp. 0,8mm) e da un nucleo in polietilene del tipo LDPE (tipo Aluzinkoted), completi di sottostruttura metallica. Comportamento al fuoco Classe 1.
S2	Controsoffitto modulare in lastre di cartongesso sp. 15 mm ispezionabile con orditura di sostegno metallica
S4	Controsoffitto in lastre di gesso rivestito certificate REI 120, costituito da orditura primaria e secondaria realizzate con profilati in lamiera in acciaio zincato sp 6/10.
V11	Lastre a base di silicati di calcio, complete di sottostruttura metallica e caratterizzate da massa volumica 800 Kg/m3, resistenza al fuoco REI 120 (Euroclasse A1) .

N.B. Per i dettagli impiantistici si rimanda agli elaborati specialistici.

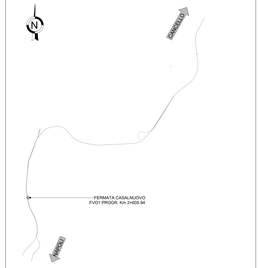

N.B. Strutture, tecnologie e impiantistica si rimandano agli elaborati specialistici.
Rete di drenaggio, pozzetti e pluviali si rimandano agli elaborati idraulici.

COMMITTENTE:

RFI RETE FERROVIARIA ITALIANA
GRUPPO FERROVIE DELLO STATO ITALIANE

DIREZIONE LAVORI:

ITALFERR
GRUPPO FERROVIE DELLO STATO ITALIANE

APPALTATORE:

MANDATARIA: CON MISU S.r.l. CON SOCIETÀ COOPERATIVA IN CONSORZIO STABILE

MANDANTE: ASTALDI

PROGETTAZIONE:

MANDATARIA: SYSTRA

SOTECNI SYSTRA GROUP

MANDANTE: KKS ASSOCIATI S.r.l. ARCHITETTURA E INGEGNERIA

TEMPLATE ARCHITETTONICO

LINEA FERROVIARIA NAPOLI - BARI, TRATTA NAPOLI-CANCELLO,

IN VARIANTE TRA LE PK 0+000 E PK 15+580, INCLUSE LE OPERE ACCESSORIE,

NELL'AMBITO DEGLI INTERVENTI DI CUI AL D.L. 133/2014, CONVERTITO IN LEGGE 164 / 2014

DISEGNO

PV01 – FERMATA DI CASALNUOVO
OPERE CIVILI
ELABORATI ARCHITETTONICI

Pianta dei controsoffitti livello ventilazioni del piano banchina

APPALTATORE	PROGETTAZIONE	
DIRETTORE TECNICO Ing. M. PIANESI	DIRETTORE DELLA PROGETTAZIONE Ing. A. CARCONI	

COMMESSA	LOTTO	FASE	ENTE	TIPO DOC.	OPERA/DISCIPLINA	PROGR.	REV.	SCALA:
I F1M	00	E	ZZ	AZ	FV01AR	0001	B	1:200

Rev.	Descrizione	Redatto	Data	Verificato	Data	Approvato	Data	Autorizzato Data
A	EMISSIONE ESECUTIVA	Rossetto	13/06/14	Antonucci	13/06/14	V. Di Maio	13/06/14	Marchi
B	EMISSIONE per RdV	Rossetto	15/06/20	Antonucci	15/06/20	V. Di Maio	15/06/20	
								DIRIGENTE

File: IF1M.E.E.ZZ.AZ.FV.01.A.E.00.01.B.dwg

n. Exit: