



COPERTURE E CONTROSOFFITTI - ACCESSI FS


D10 STRALCIO SEZIONE LONGITUDINALE
Scala 1:20

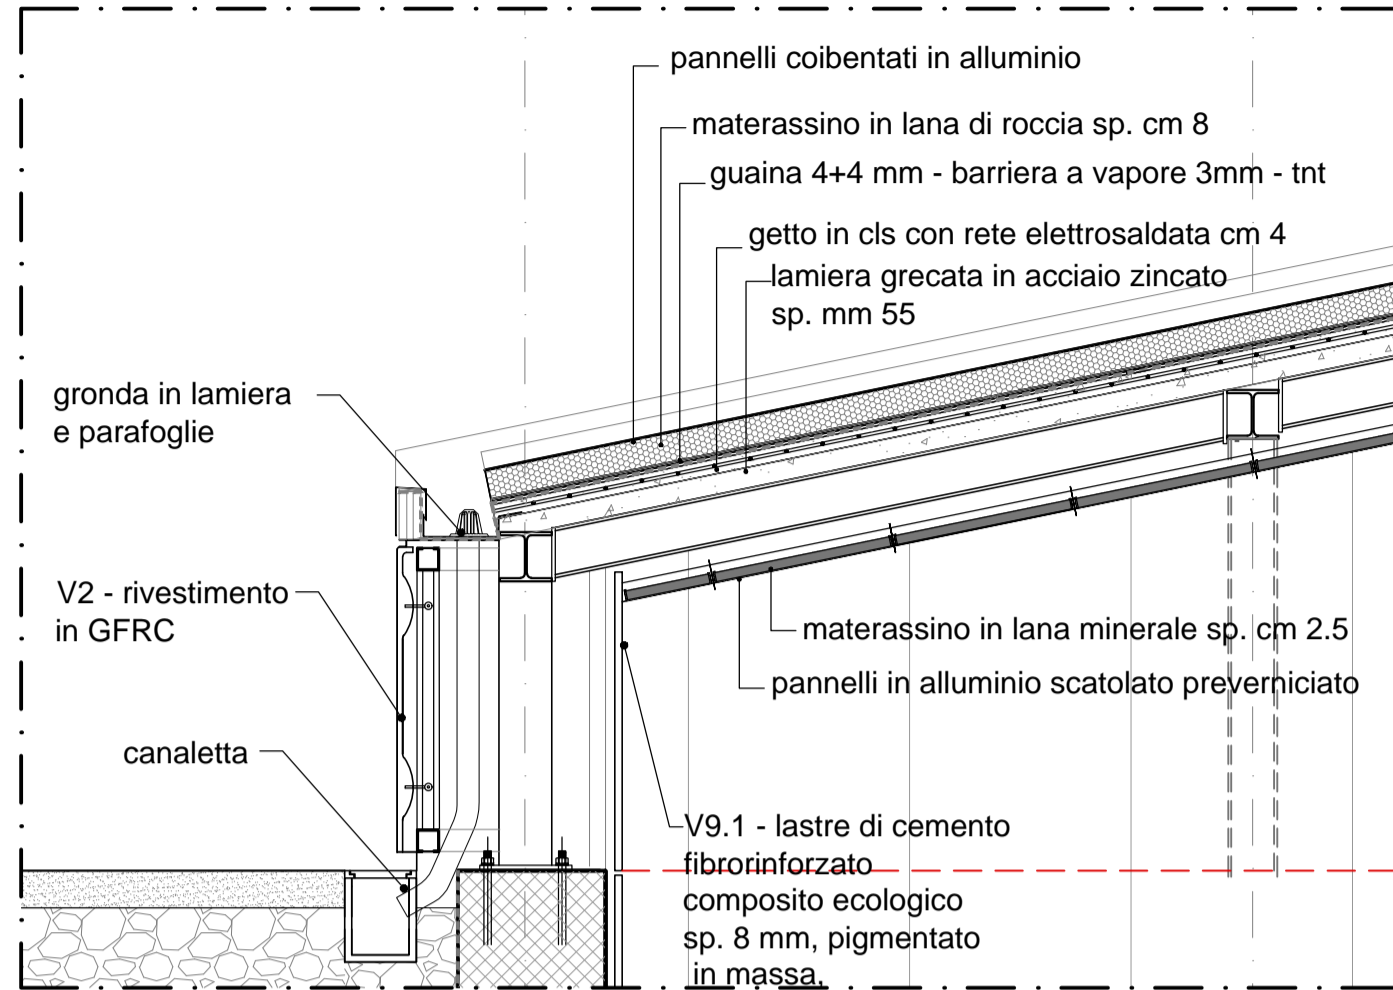


D11 STRALCIO SEZIONE LONGITUDINALE
Scala 1:20

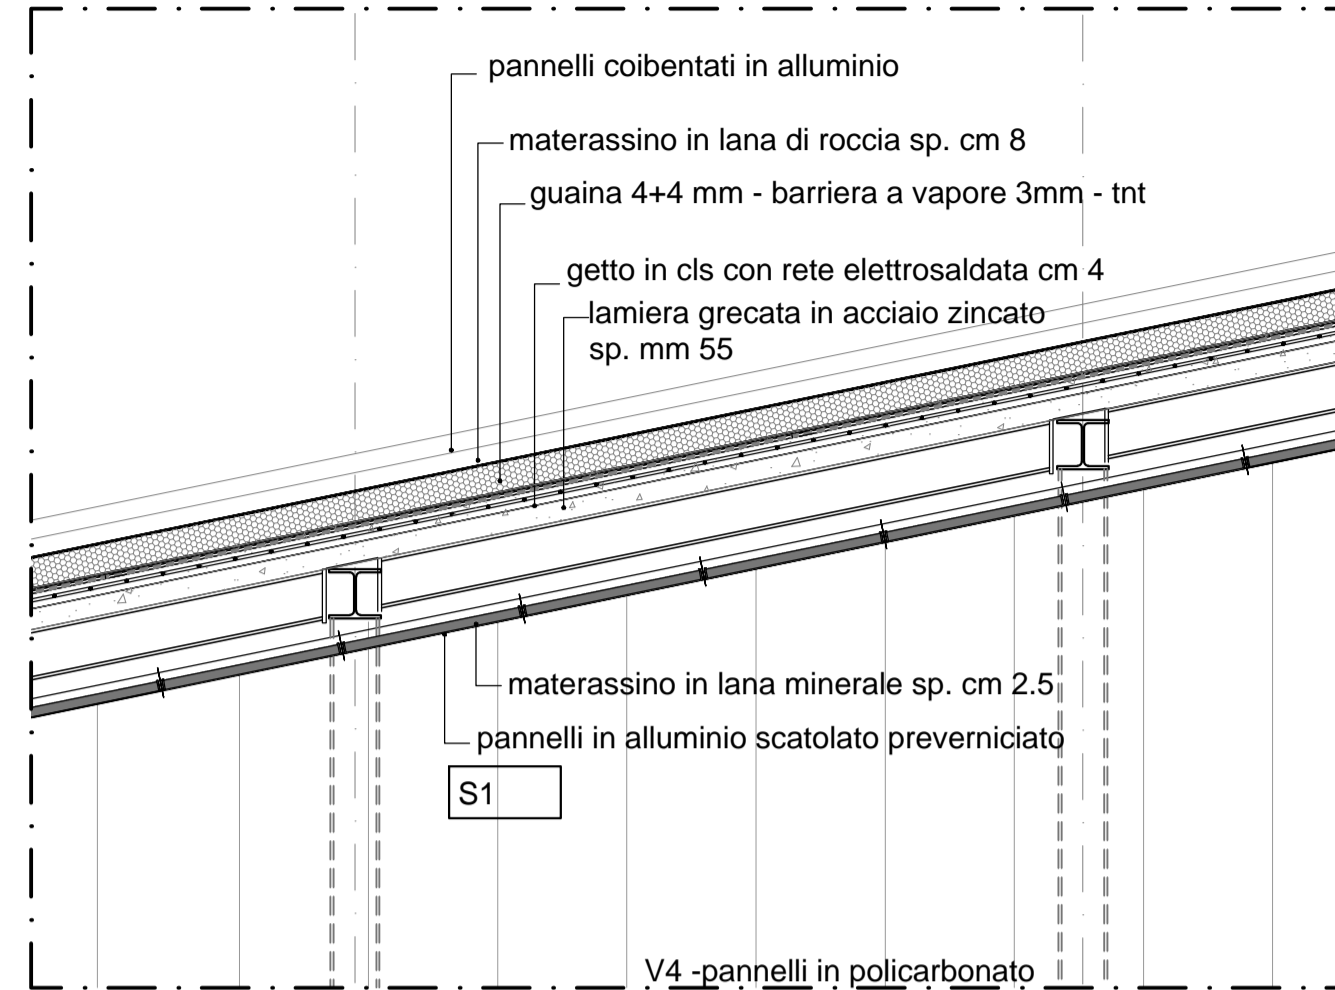


D12 STRALCIO SEZIONE TRASVERSALE
Scala 1:10

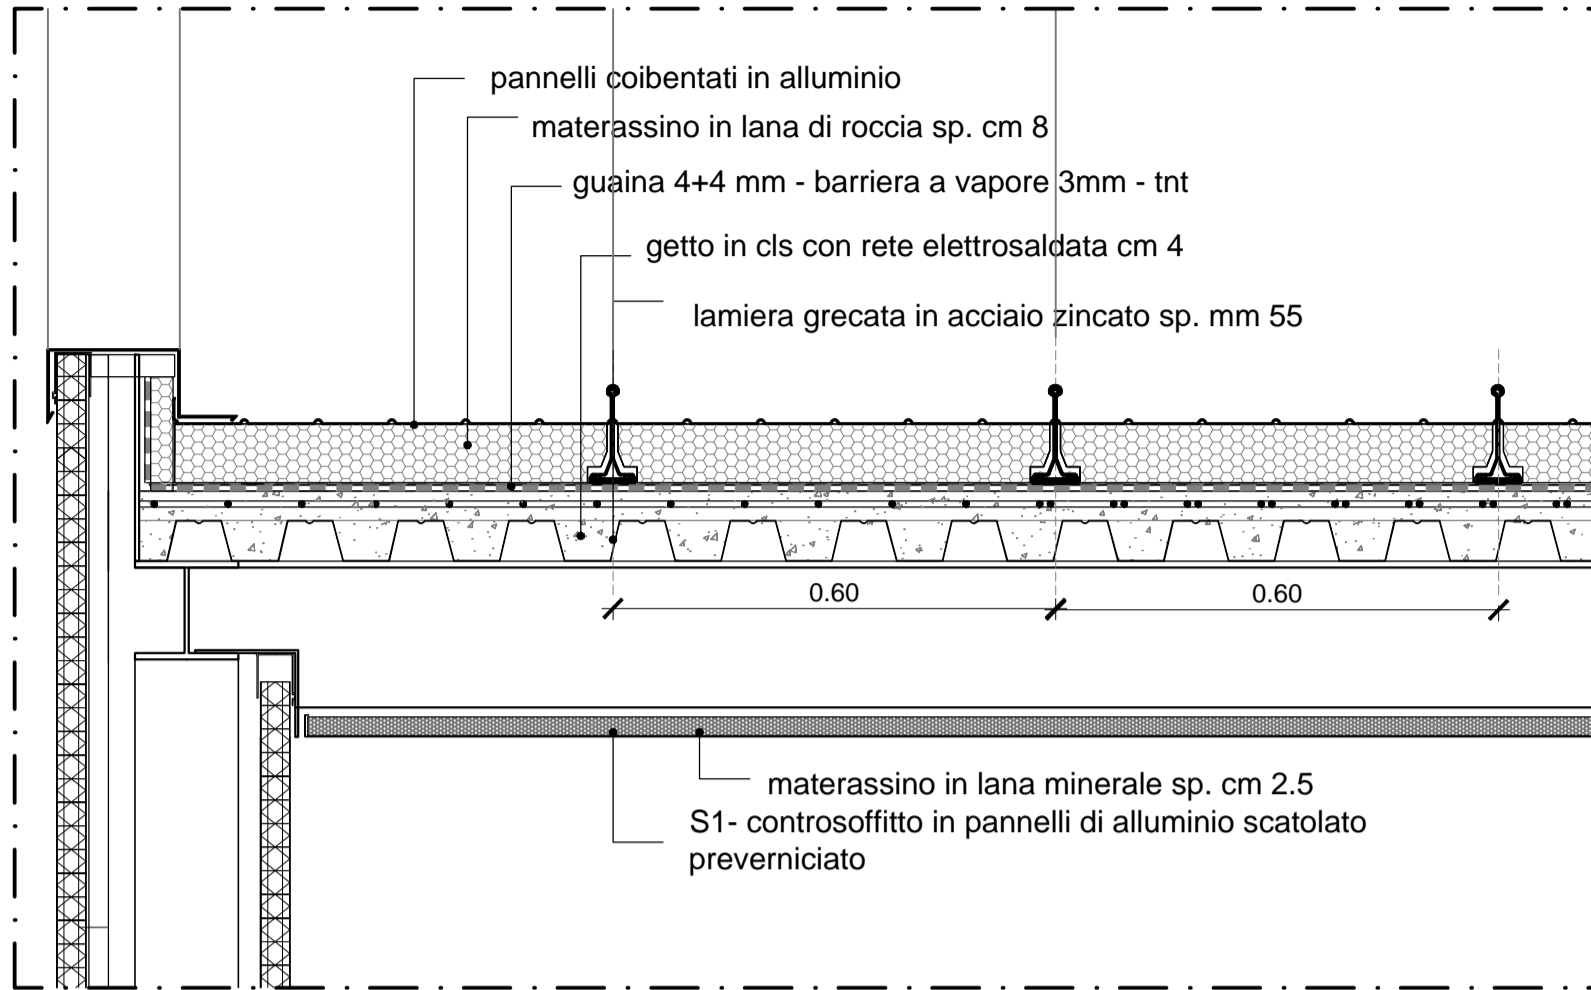


D13 CONTROSOFFITTO BANCHINA FERMATA - STRALCIO SEZIONE TRASVERSALE
Scala 1:20

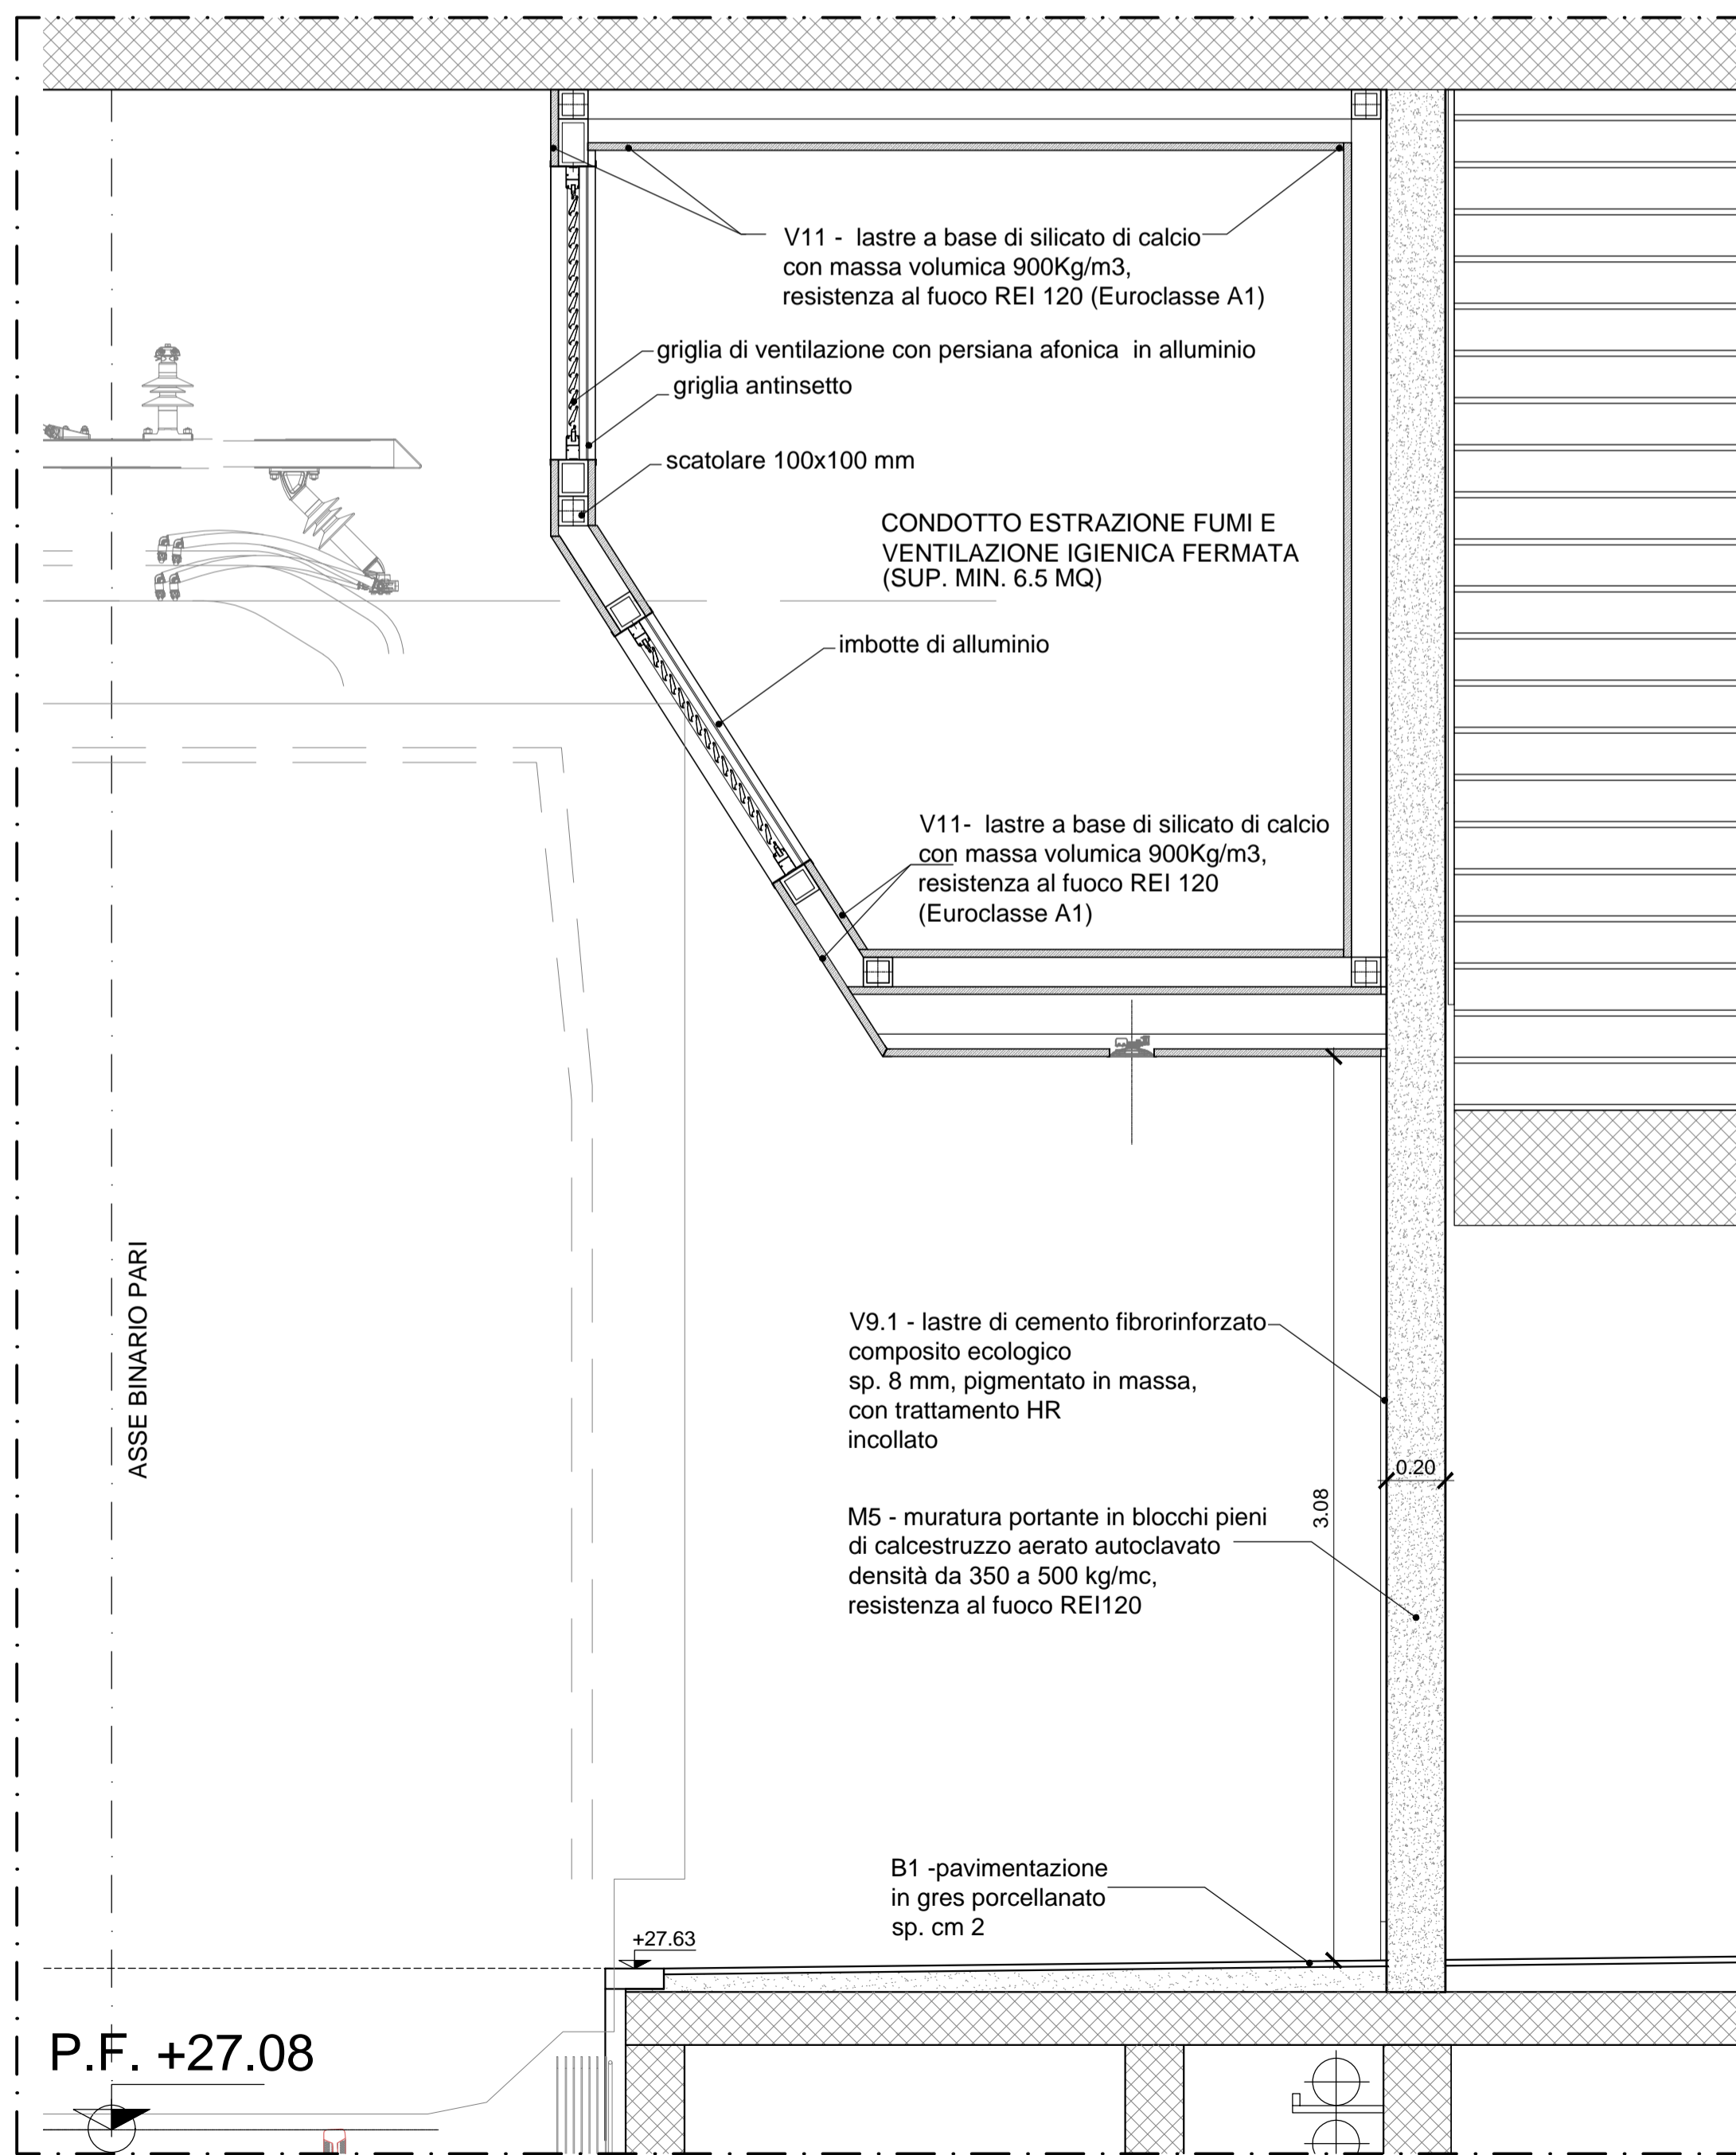

D14 COPERTURA FABBRICATO TECNOLOGICO STRALCIO SEZIONE TRASVERSALE
Scala 1:20

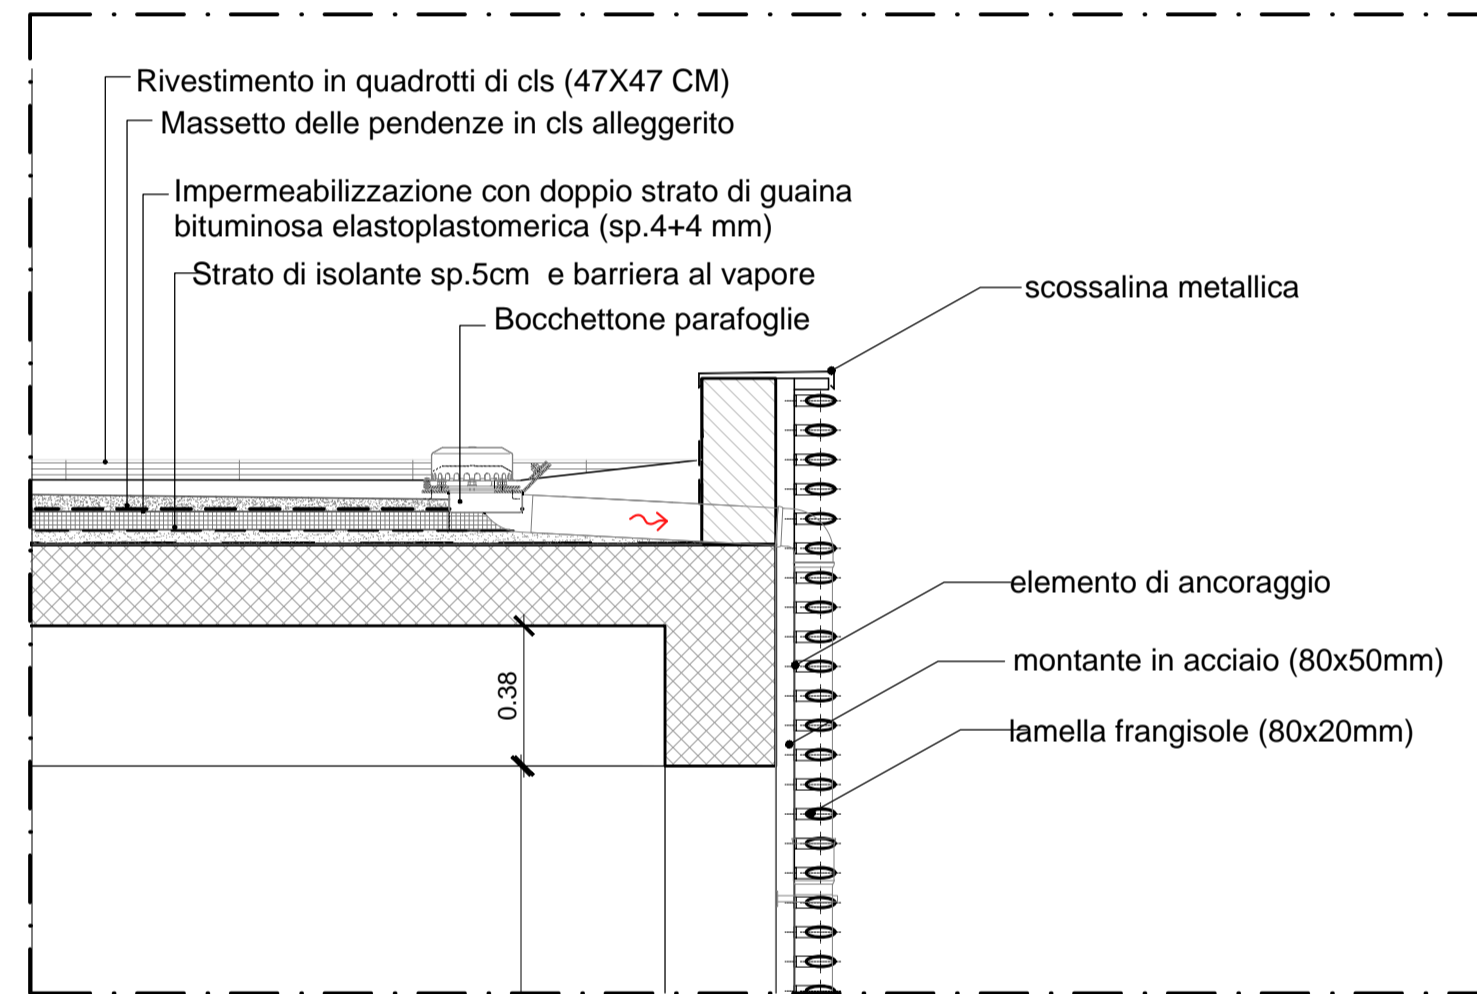

D15 CONTROSOFFITTO MEZZANINO FERMATA STRALCIO SEZIONE TRASVERSALE
Scala 1:10

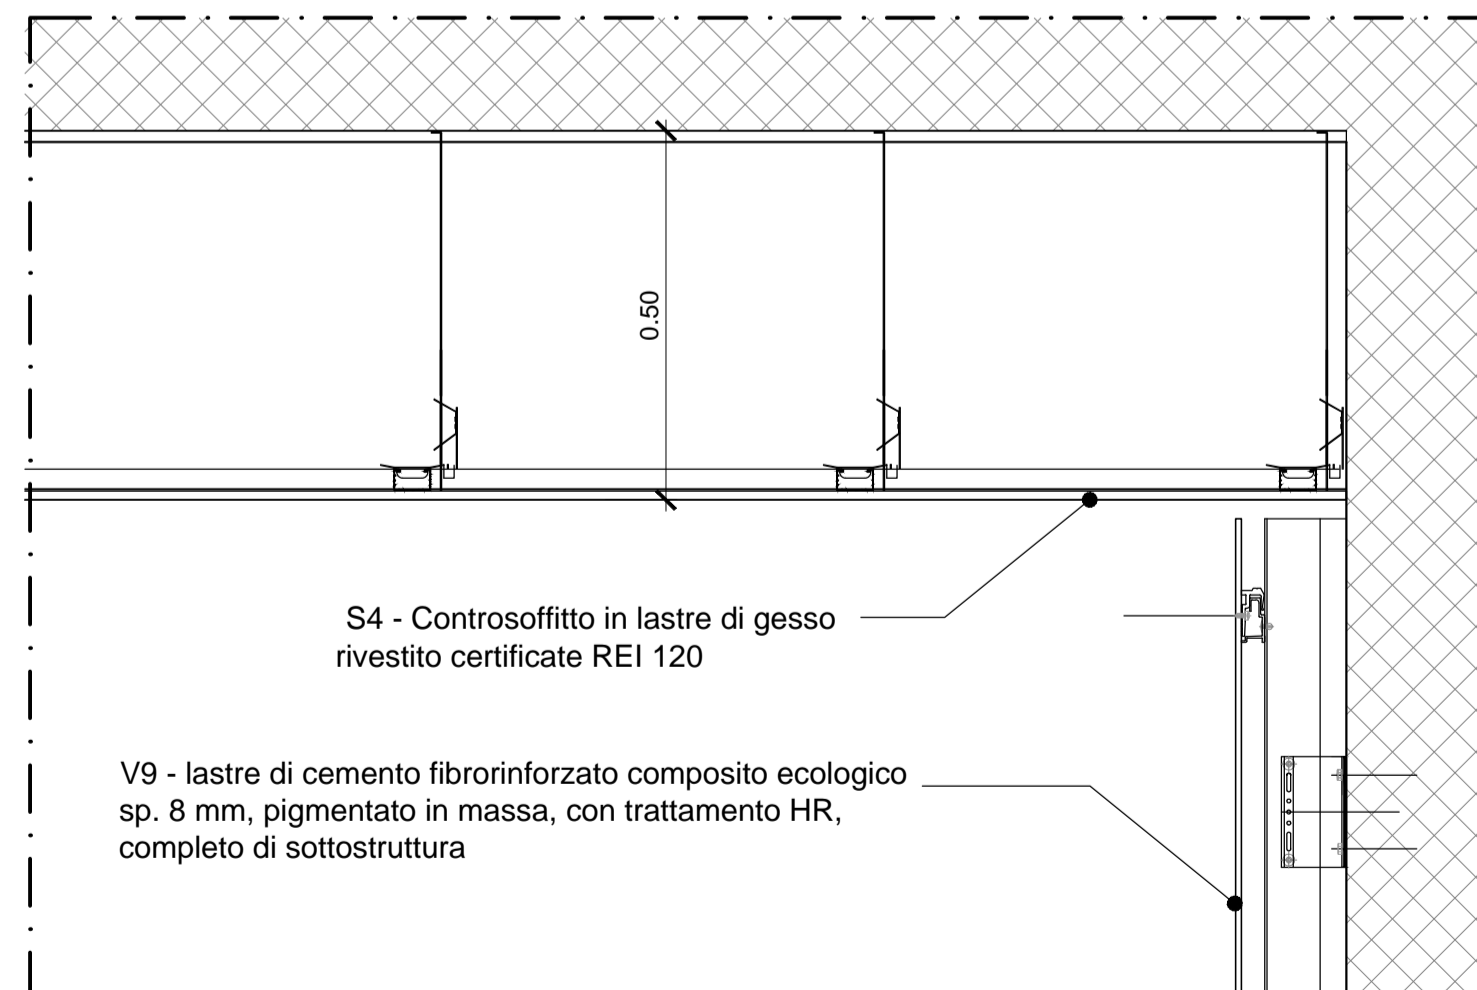

COMMITTENTE: **RFI** RETE FERROVIARIA ITALIANA GRUPPO FERROVIE DELLO STATO ITALIANE

DIREZIONE LAVORI: **ITALFERR** GRUPPO FERROVIE DELLO STATO ITALIANE

APPALTATORE: **salini impregilo** MANDATARIA: **ASTALDI** MANDANTE:

PROGETTAZIONE: **SYSTRA** MANDATARIA: **SOTECNI** MANDANTE: **ROCKSOIL**

PROGETTO ESECUTIVO
LINEA FERROVIARIA NAPOLI - BARI, TRATTA NAPOLI-CANCELLO, IN VARIANTE TRA LE PK 0+000 E PK 15+585, INCLUSE LE OPERE ACCESSORIE, NELL'AMBITO DEGLI INTERVENTI DI CUI AL D.L. 133/2014, CONVERTITO IN LEGGE 164 / 2014

DISEGNO
FV - STAZIONI E FERMATE
FV01 - FERMATA CASALNUOVO
OPERE CIVILI
ELABORATI ARCHITETTONICI
Dettagli architettonici - Coperture e controsoffitti

APPALTATORE	PROGETTAZIONE
DIRETTORE TECNICO Ing. M. PANISI	DIRETTORE DELLA PROGETTAZIONE Ing. A. CHECCHI

COMMESSA	LOTTO	FASE	ENTE	TIPO DOC.	OPERA/DISCIPLINA	PROGR.	REV.	SCALA:
IF1M	00	E	ZZ	BZ	FV01A0	001	A	1:20

Rev.	Descrizione	Redatto	Data	Verificato	Data	Approvato	Data	Autorizzato	Data
A	EMISSIONE	ROMANTINI	14/06/2018	ANNUNCIARO	15/06/2018	DI NICOLA	15/06/2018	MAINERIO	