

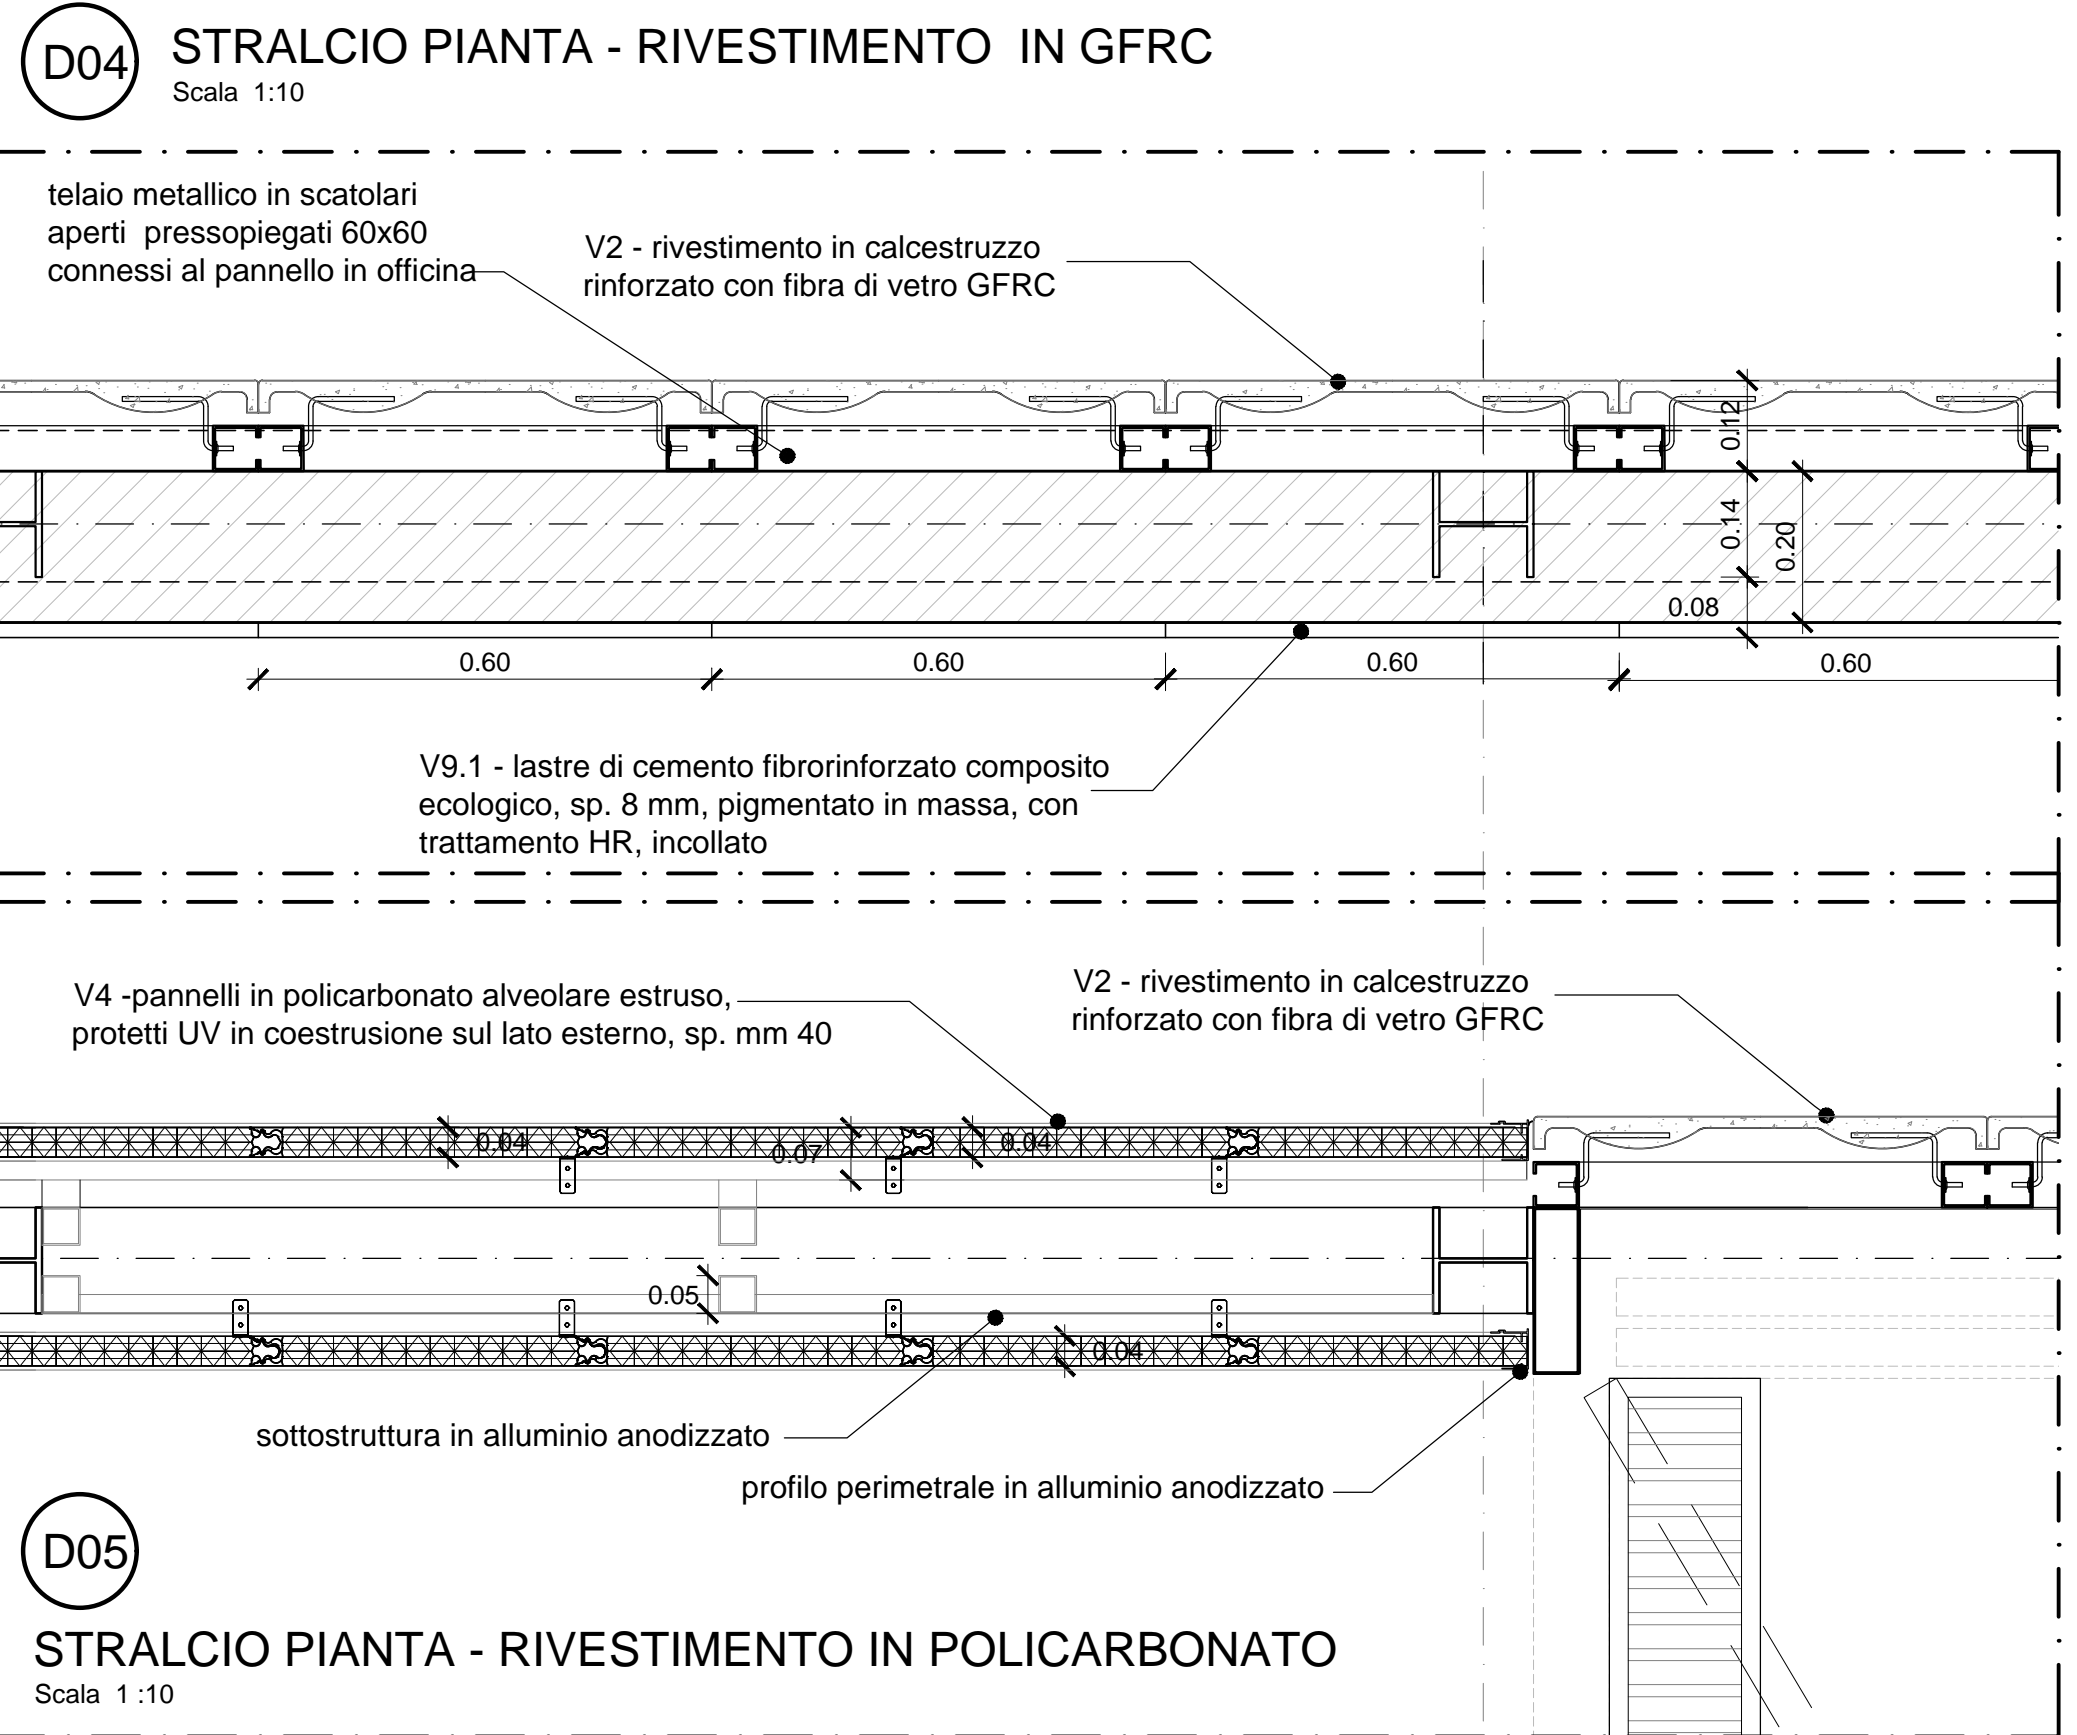
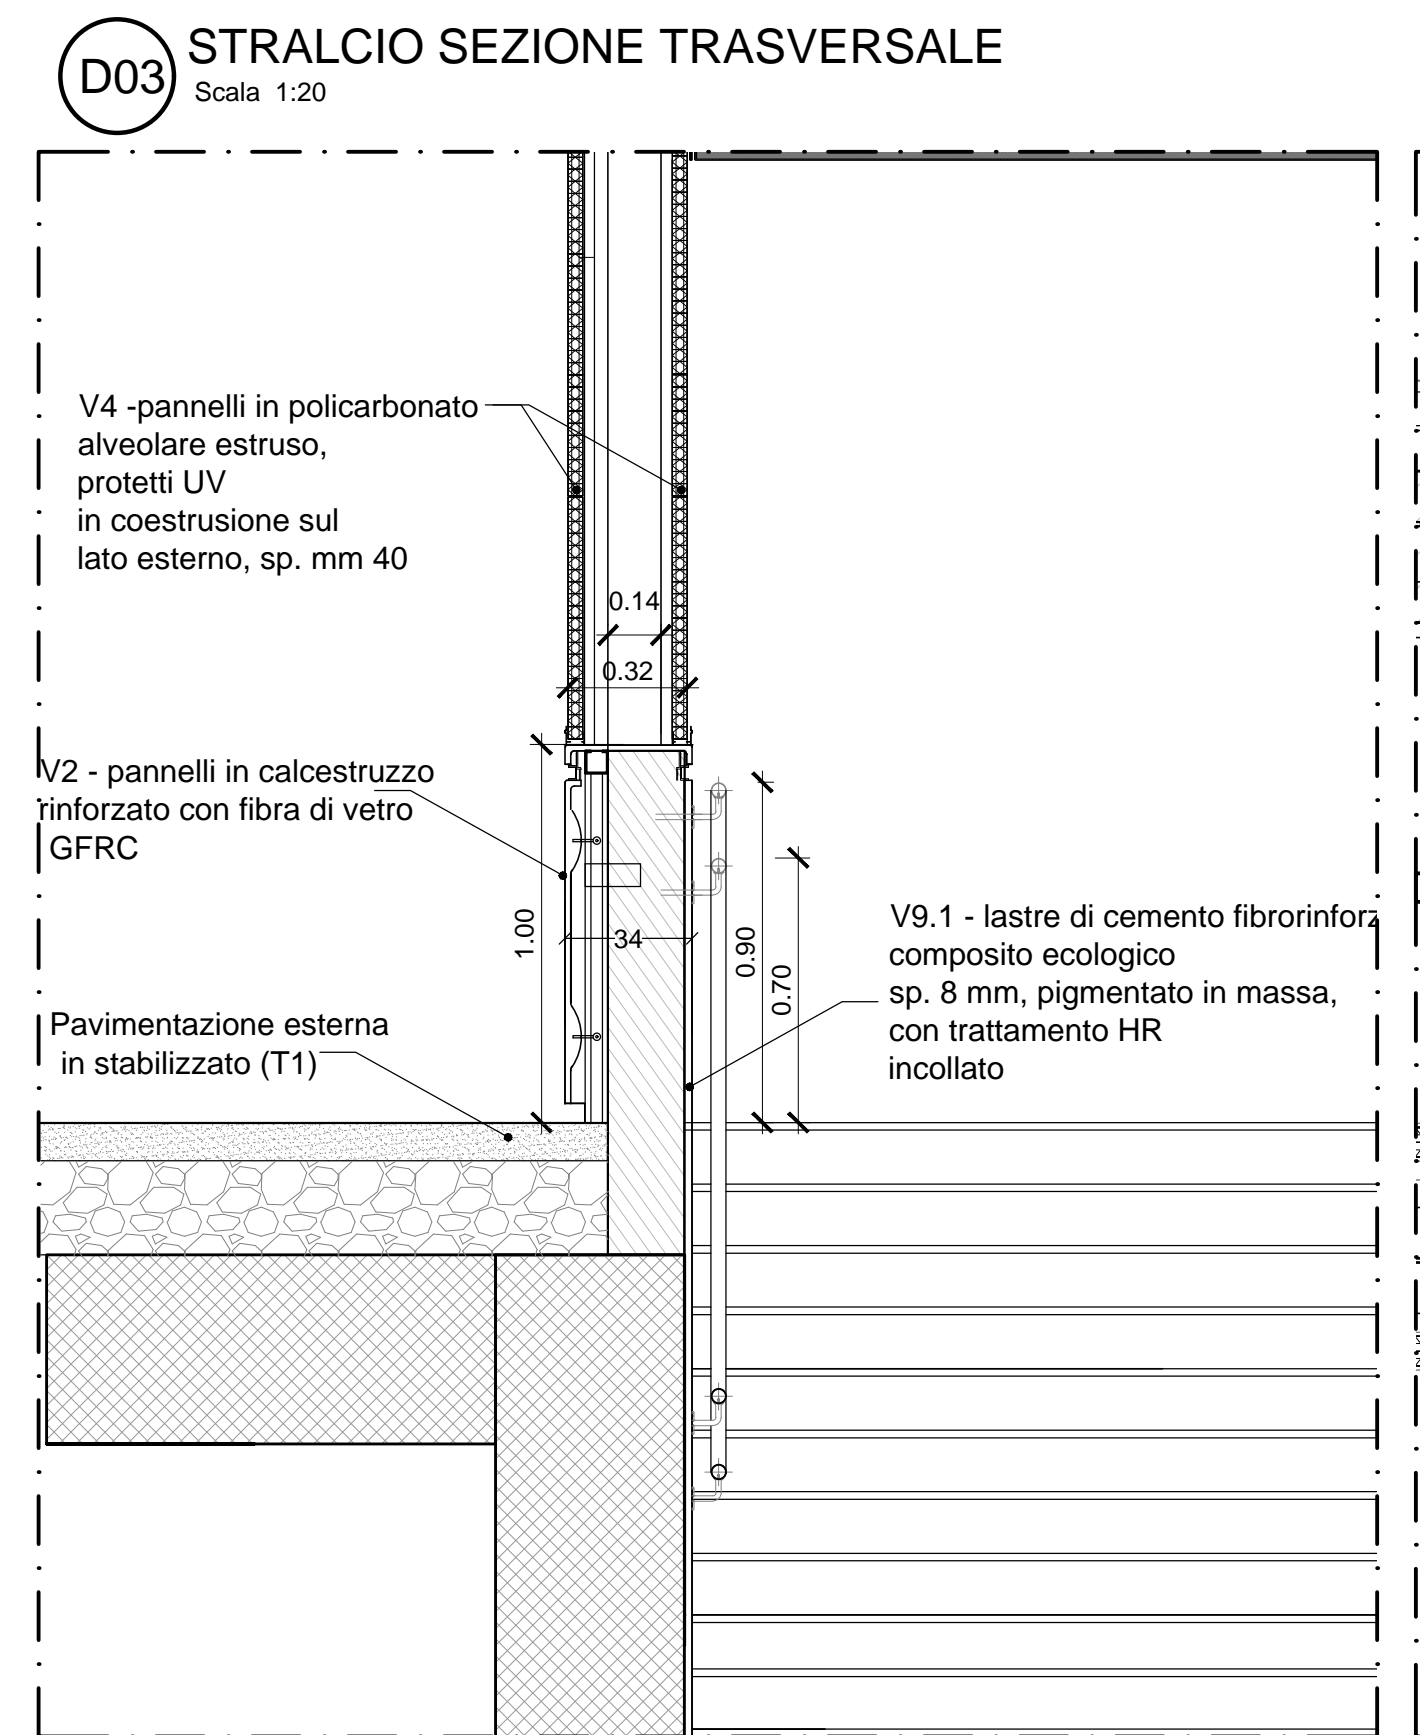
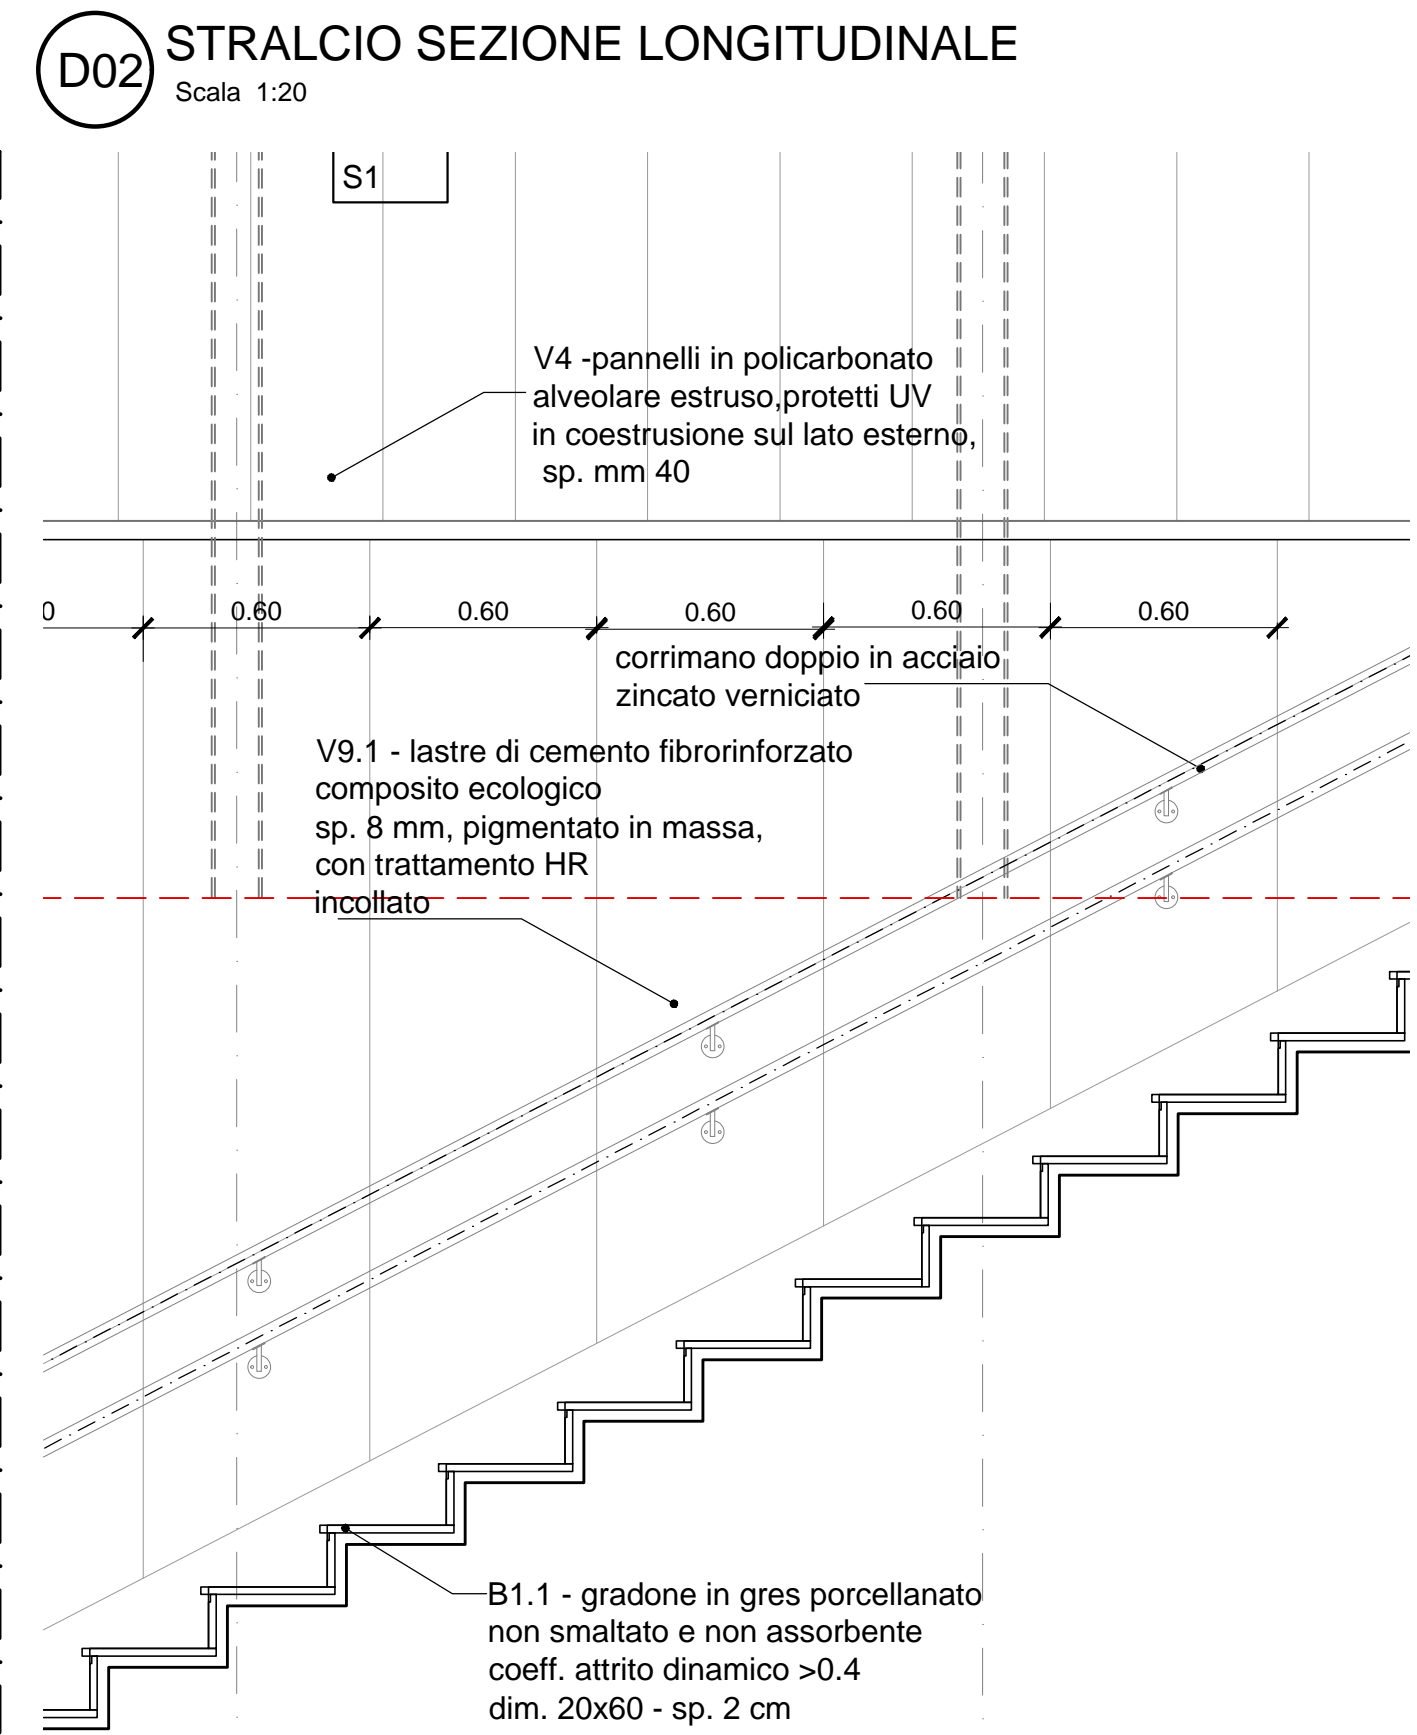
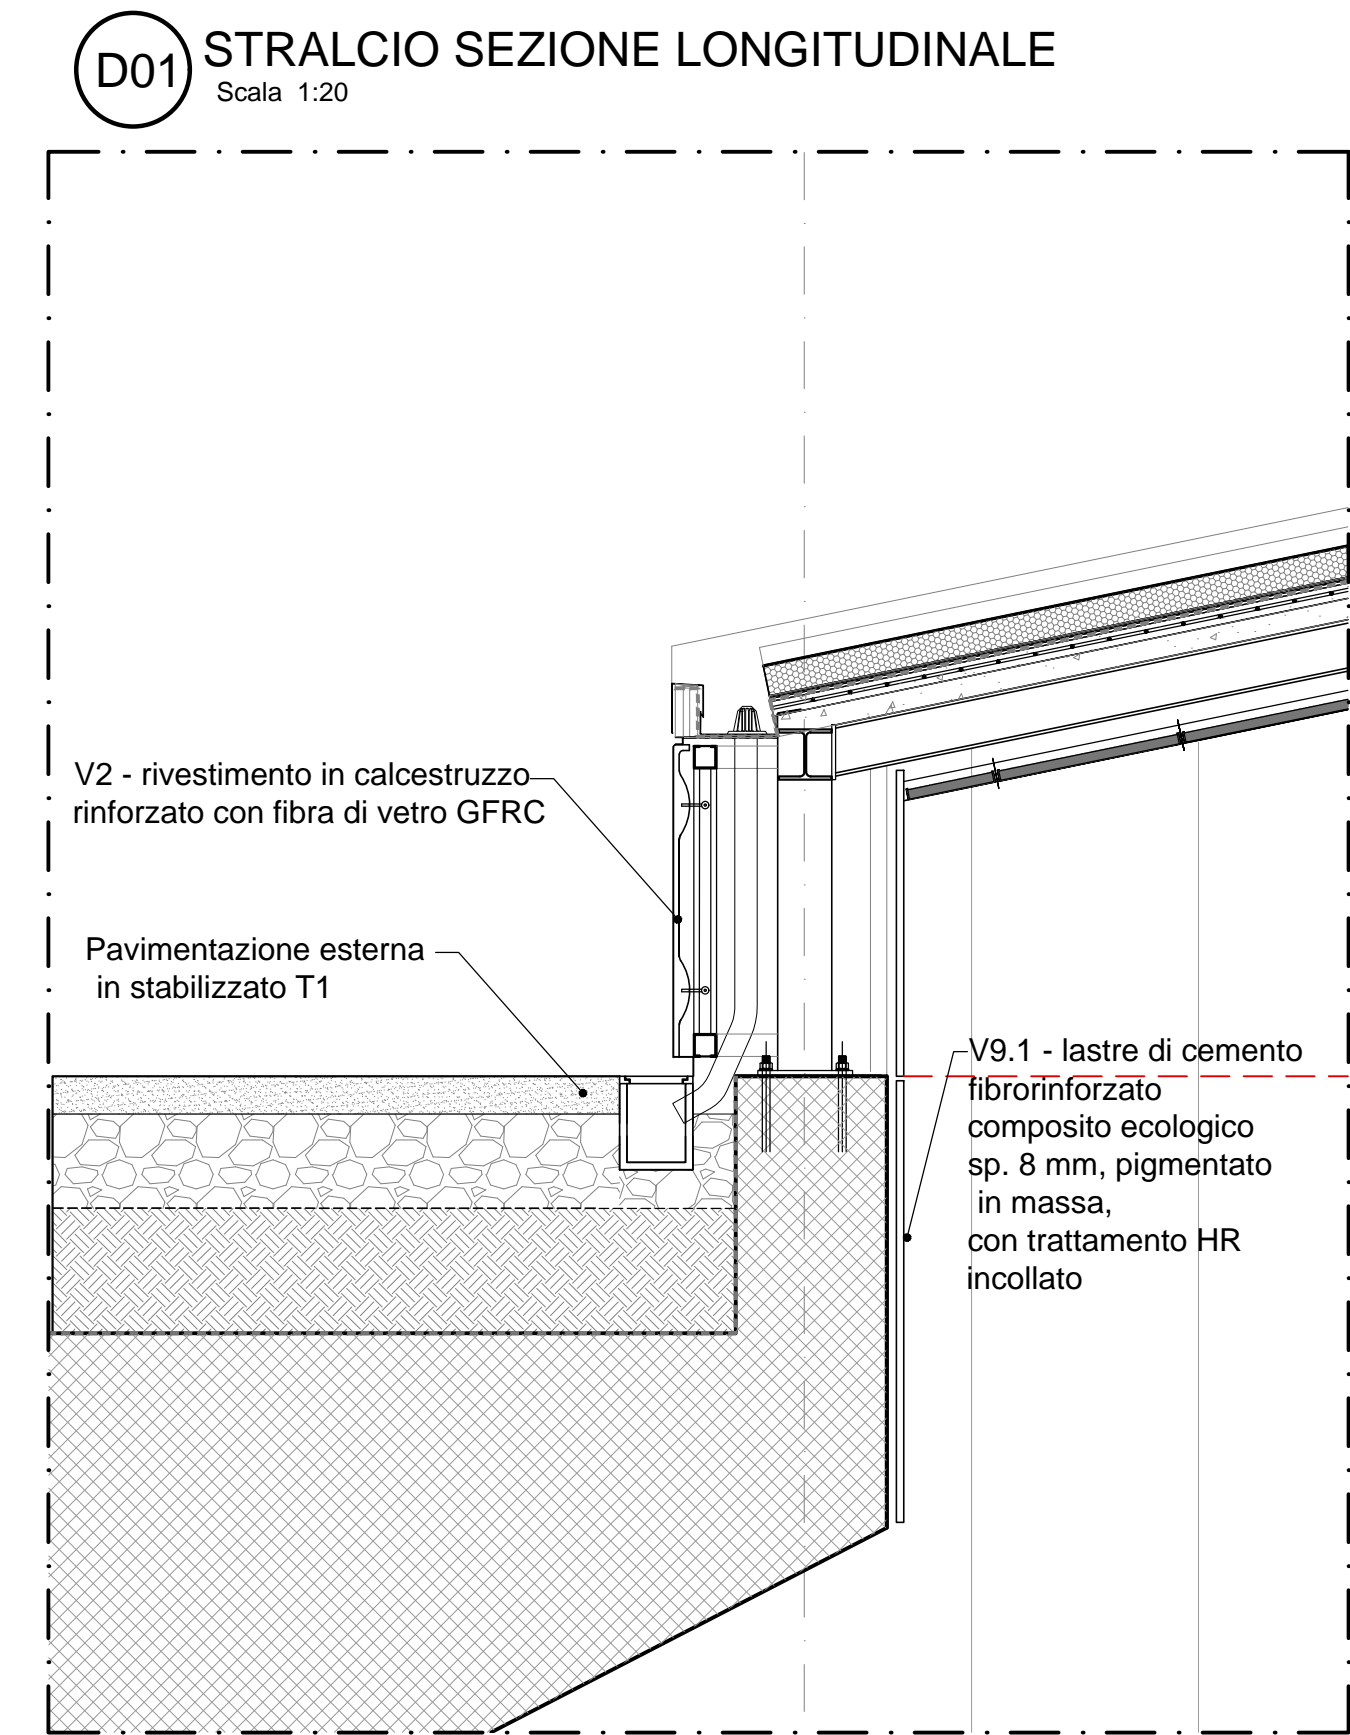



ACCESSI - SCALE FS

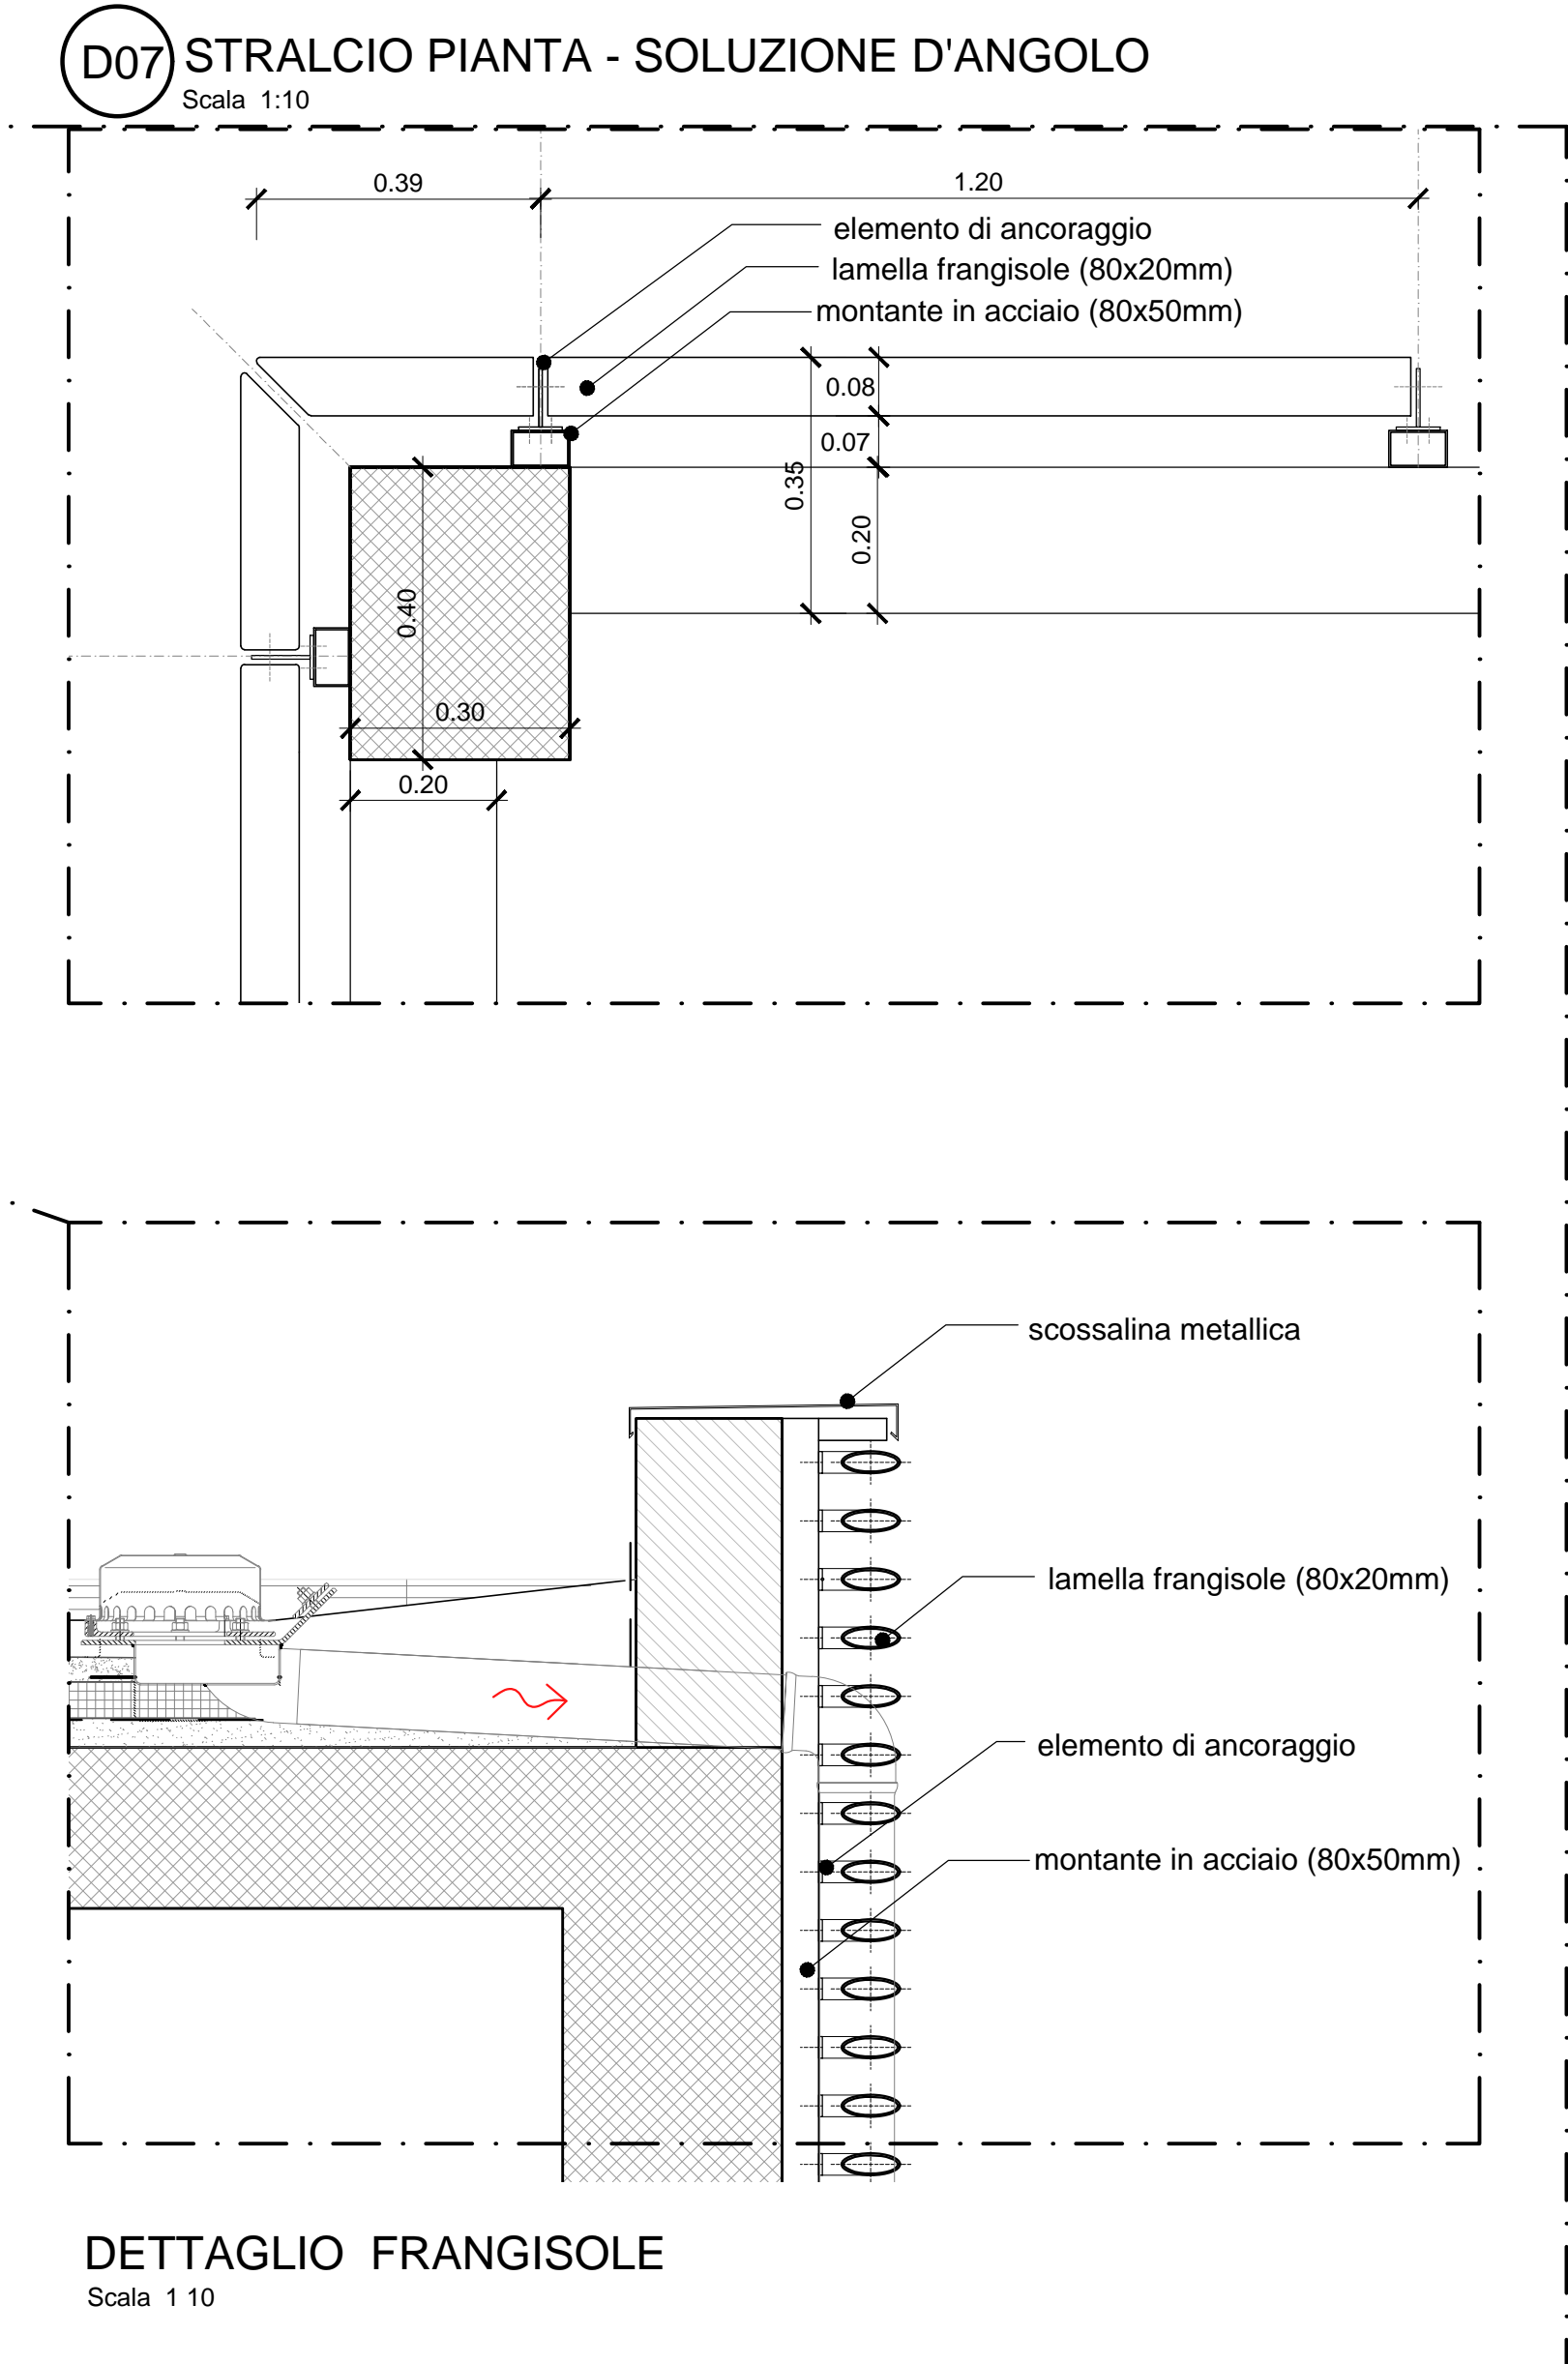

FABBRICATO TECNOLOGICO

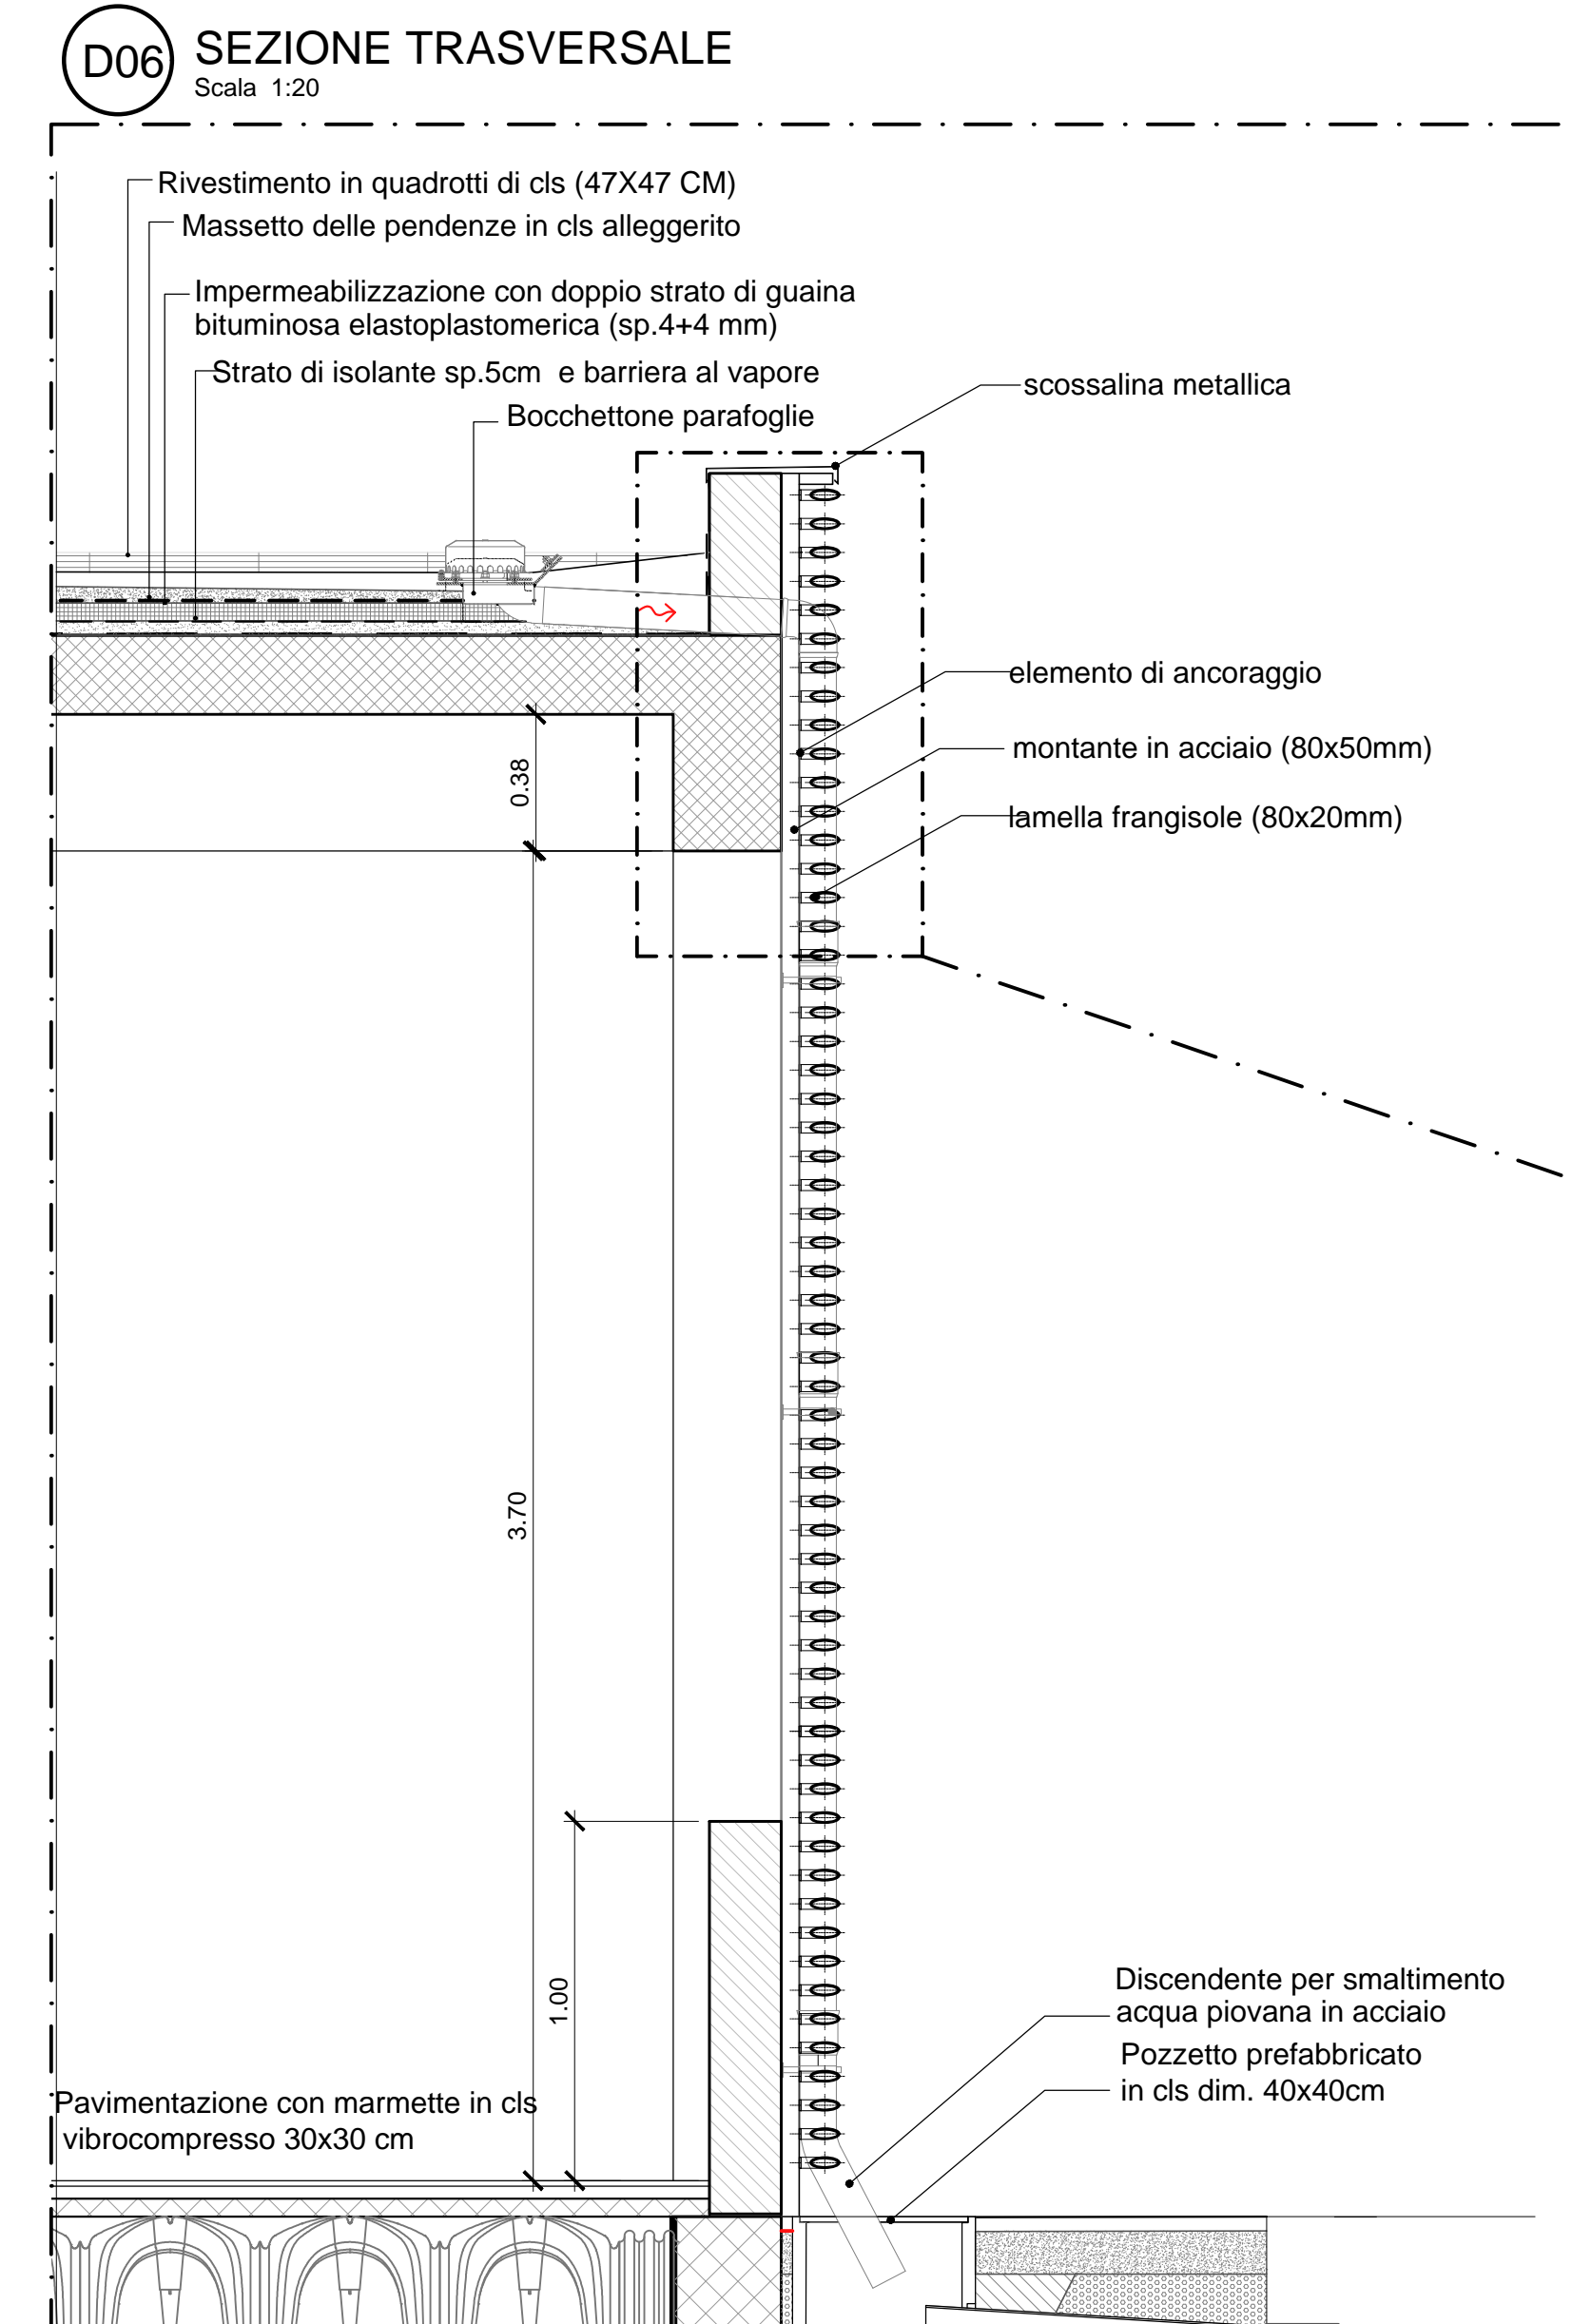

FERMATA - PIANO MEZZANINO

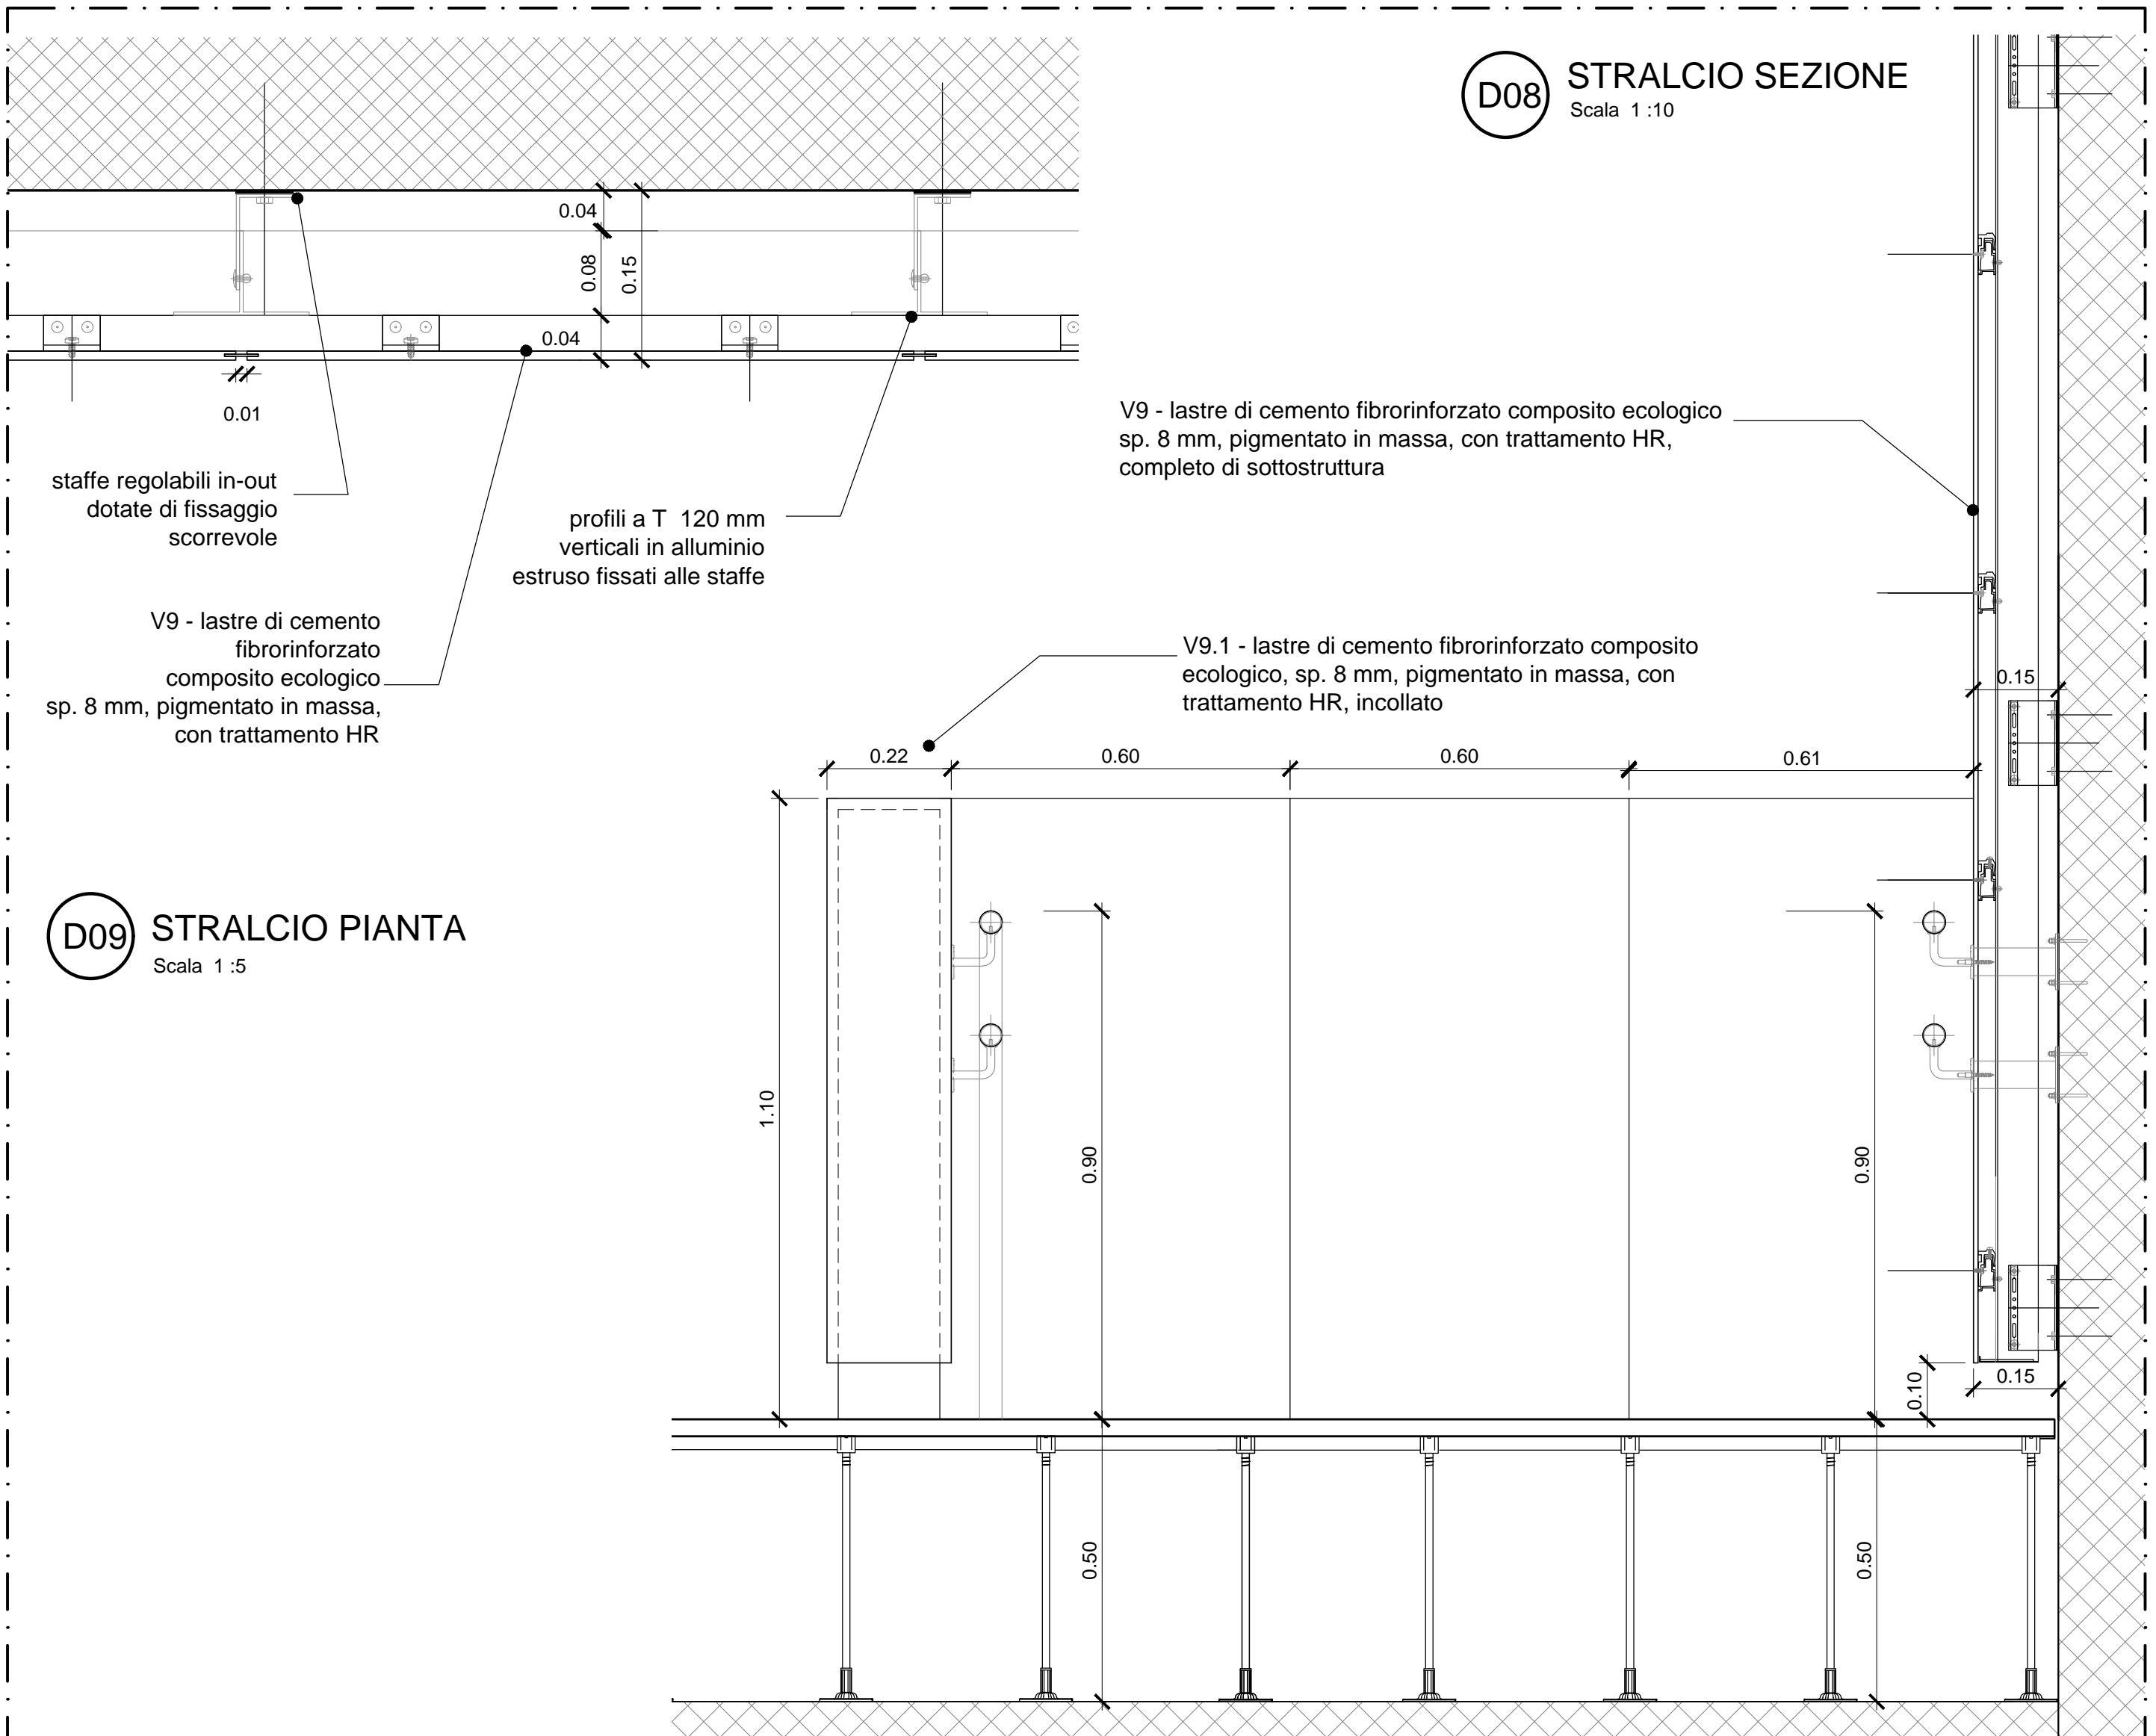

COMMITTENTE: **RFI** RETE FERROVIARIA ITALIANA GRUPPO FERROVIE DELLO STATO ITALIANE

DIREZIONE LAVORI: **ITALFERR** GRUPPO FERROVIE DELLO STATO ITALIANE

APPALTATORE: **salini impregilo** / **ASTALDI**

PROGETTAZIONE: **SYSTRA** / **SOTECNI** / **REX SOIL**

PROGETTO ESECUTIVO
LINEA FERROVIARIA NAPOLI - BARI, TRATTA NAPOLI-CANCELLO, IN VARIANTE TRA LE PK 0+000 E PK 15+585, INCLUSE LE OPERE ACCESSORIE, NELL'AMBITO DEGLI INTERVENTI DI CUI AL D.L. 133/2014, CONVERTITO IN LEGGE 164 / 2014

DISEGNO
FV - STAZIONI E FERMATE
FV01 - FERMATA CASALNUOVO
OPERE CIVILI
ELABORATI ARCHITETTONICI
Dettagli architettonici - Tamponature e rivestimenti

APPALTATORE	PROGETTAZIONE
DIRETTORE TECNICO Ing. M. PANISI	DIRETTORE DELLA PROGETTAZIONE Ing. A. CHECCHI

COMMESSA	LOTTO	FASE	ENTE	TIPO DOC.	OPERA/DISCIPLINA	PROGR.	REV.	SCALA:
IF1M	00	E	ZZ	BZ	FV01A0	002	A	1:20 - 1:10

Rev.	Descrizione	Redatto	Data	Verificato	Data	Approvato	Data	Autorizzato Data
A	EMISSIONE	ROMANTINI	14/06/2018	ANNICHINICO	15/06/2018	DI NICOLA	15/06/2018	MANFRO

File: IF1M.0.0.E.ZZ.BZ.FV.01.A.0.002-A.DWG n. Esb.: 30/06/2018