



B1 - PAVIMENTAZIONE BANCHINA

Scala 1:20

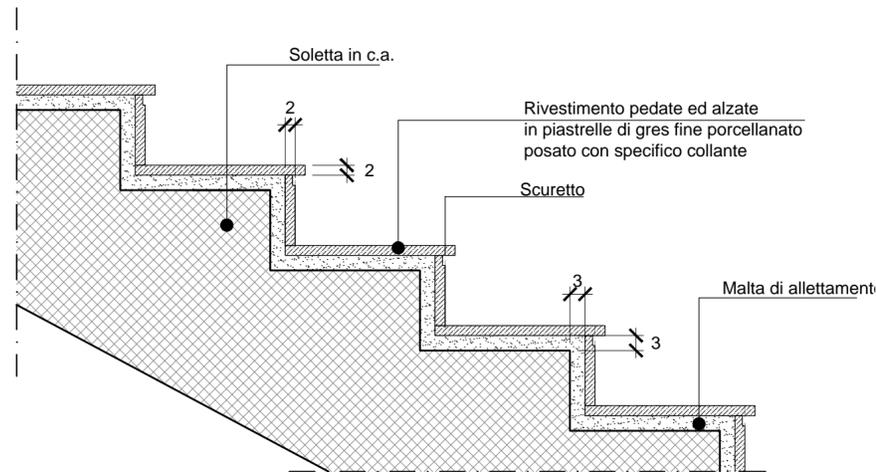


B1.1 - RIVESTIMENTO RAMPE SCALE

Scala 1:10

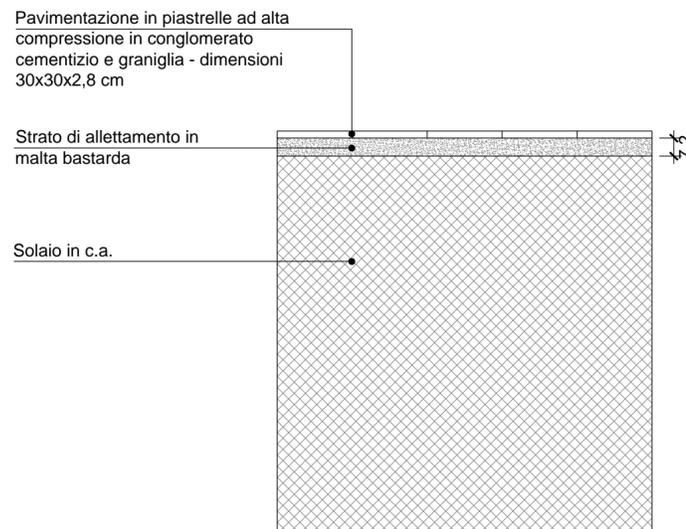


B3.1 - PAVIMENTAZIONE CENTRALI DI VENTILAZIONE

Scala 1:20

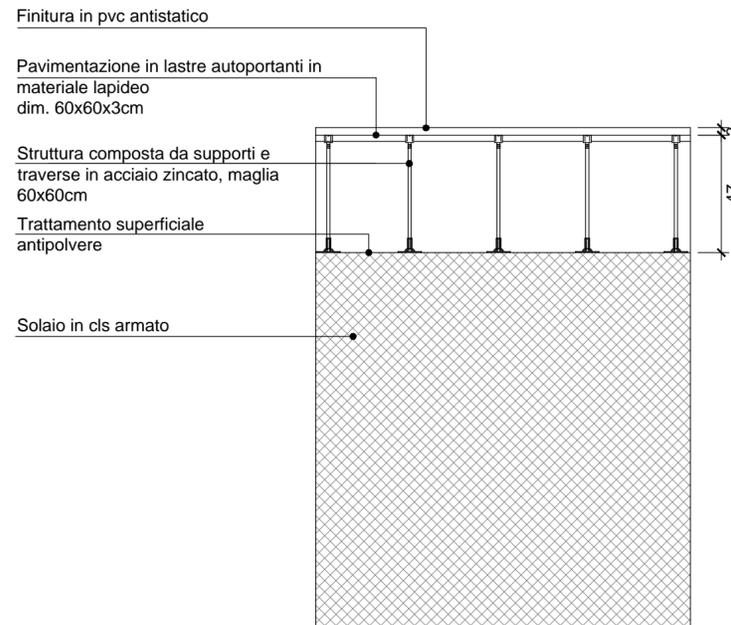

B2.1 - PAVIMENTAZIONE TECNICA SOPRAELEVATA

Scala 1:20

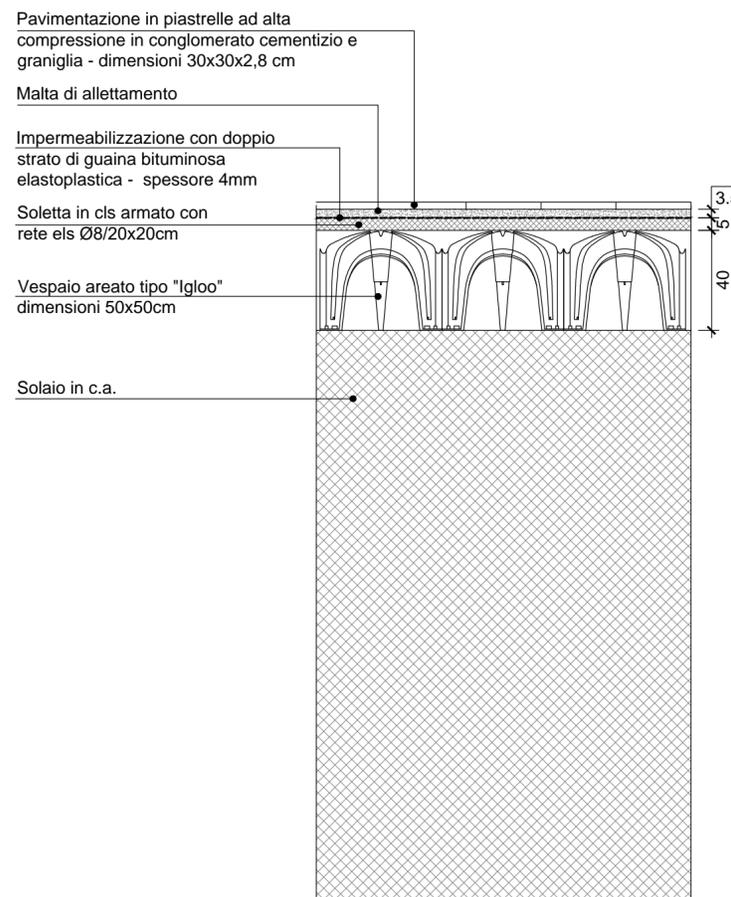

B3.2 - PAVIMENTAZIONE LOCALE GENERATORE

Scala 1:20

COMMITTENTE:



DIREZIONE LAVORI:



APPALTATORE:

MANDATARIA:



MANDANTE:



PROGETTAZIONE:

MANDATARIA:



MANDANTI:



PROGETTO ESECUTIVO

LINEA FERROVIARIA NAPOLI - BARI, TRATTA NAPOLI-CANCELLO, IN VARIANTE TRA LE PK 0+000 E PK 15+585, INCLUSE LE OPERE ACCESSORIE, NELL'AMBITO DEGLI INTERVENTI DI CUI AL D.L. 133/2014, CONVERTITO IN LEGGE 164 / 2014

DISEGNO

FV - STAZIONI E FERMATE
 FV01 - FERMATA CASALNUOVO
 OPERE CIVILI
 ELABORATI ARCHITETTONICI
 Dettagli architettonici - Pavimentazioni

APPALTATORE	PROGETTAZIONE
DIRETTORE TECNICO Ing. M. PANISI	DIRETTORE DELLA PROGETTAZIONE Ing. A. CHECCHI

COMMESSA	LOTTO	FASE	ENTE	TIPO DOC.	OPERA/DISCIPLINA	PROGR.	REV.	SCALA:
IF1M	00	E	ZZ	BZ	FV01A0	003	A	1:20 - 1:10

Rev.	Descrizione	Redatto	Data	Verificato	Data	Approvato	Data	Autorizzato	Data
A	EMISSIONE	ROMANTINI	14/06/2018	ANNICHIARICO	15/06/2018	DI NICOLA	15/06/2018	MAINIERO	

File: IF1M.0.0.E.ZZ.BZ.FV.01.A.0.003-A.DWG

n. Elab.: