

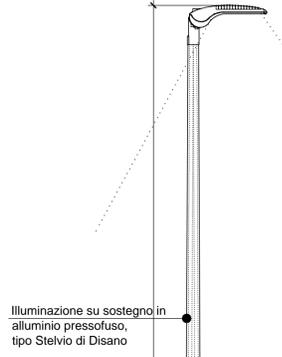



DETTAGLIO 3 - PARCHEGGIO STAZIONE CASALNUOVO
Scala 1:50

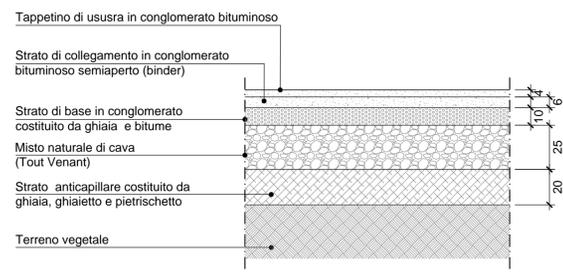



DETTAGLIO 2 - PAVIMENTAZIONE IN BLOCCHI DI TUFO
Scala 1:20

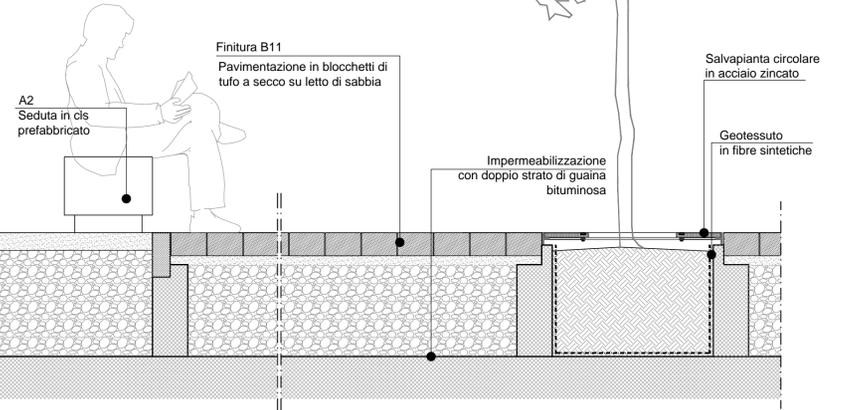


B8 - PAVIMENTAZIONE STRADALE
Scala 1:20

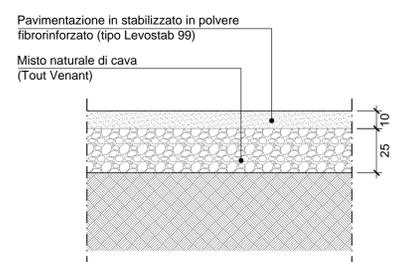


T1 - PAVIMENTAZIONE ESTERNA IN STABILIZZATO
Scala 1:20

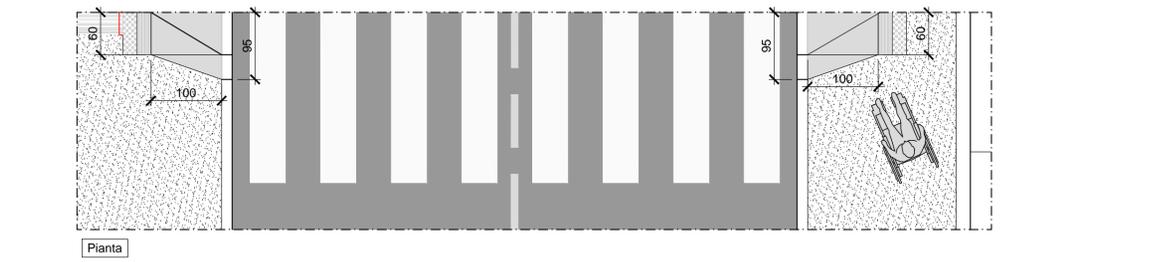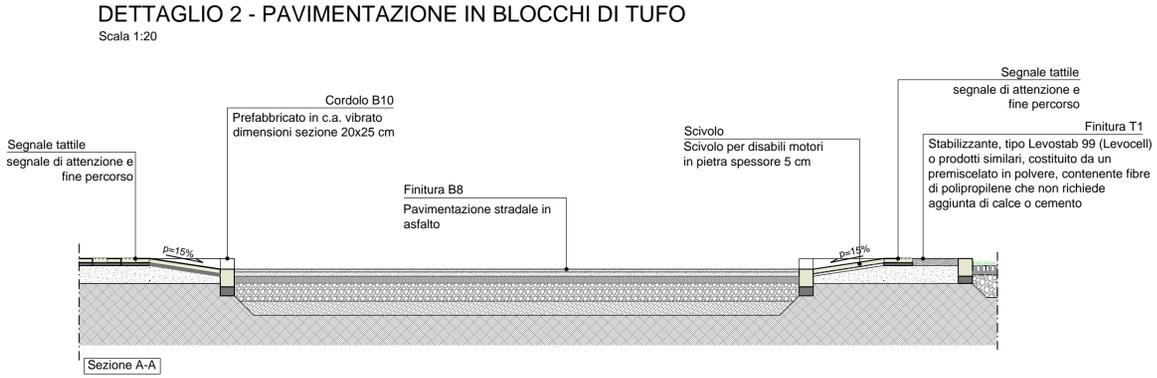


DETTAGLIO 1 - PASSAGGIO PEDONALE STAZIONE CASALNUOVO
Scala 1:50

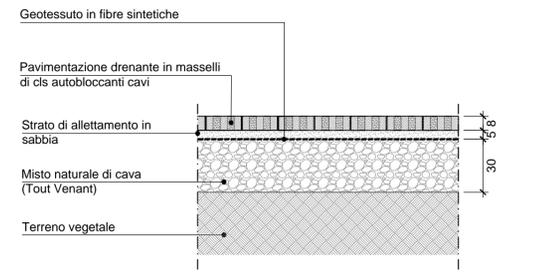

T2 - PAVIMENTAZIONE ESTERNA IN MASSELLI AUTOBLOCCANTI
Scala 1:20

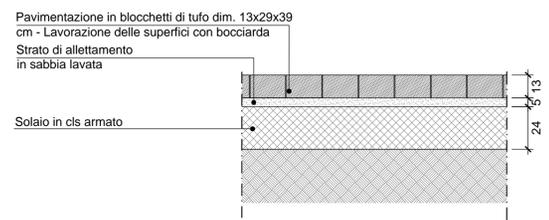

B11 - PAVIMENTAZIONE ESTERNA IN BLOCCHI DI TUFO AUTOBLOCCANTI
Scala 1:20

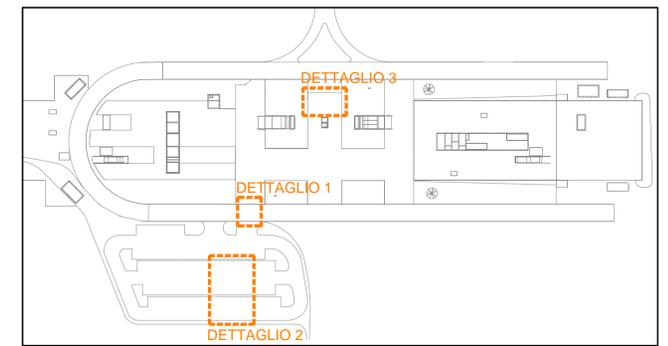

K - PLAN

COMMITTENTE: **RFI** RETE FERROVIARIA ITALIANA GRUPPO FERROVIE DELLO STATO ITALIANE

DIREZIONE LAVORI: **ITALFERR** GRUPPO FERROVIE DELLO STATO ITALIANE

APPALTATORE: **salini impregilo** **ASTALDI**

PROGETTAZIONE: **SYSTRA** **SOTECNI** **ROKSOUL**

PROGETTO ESECUTIVO

LINEA FERROVIARIA NAPOLI - BARI, TRATTA NAPOLI-CANCELLO, IN VARIANTE TRA LE PK 0+000 E PK 15+585, INCLUSE LE OPERE ACCESSORIE, NELL'AMBITO DEGLI INTERVENTI DI CUI AL D.L. 133/2014, CONVERTITO IN LEGGE 164 / 2014

DISEGNO

FV - STAZIONI E FERMATE
FV01 - FERMATA CASALNUOVO
OPERE CIVILI
ELABORATI ARCHITETTONICI
Dettagli architettonici sistemazione esterne - aree a verde e parcheggi

APPALTATORE	PROGETTAZIONE
DIRETTORE TECNICO Ing. M. PANISI	DIRETTORE DELLA PROGETTAZIONE Ing. A. CHECCHI

COMMESSA	LOTTO	FASE	ENTE	TIPO	DOC.	OPERA/DISCIPLINA	PROGR.	REV.	SCALA:
IF1M	00	E	ZZ	BZ	FV01A0	005	A		1:20 - 1:50

Rev.	Descrizione	Redatto	Data	Verificato	Data	Approvato	Data	Autorizzato	Data
A	EMISSIONE	ROMANTINI	14/06/2018	ANNICCHARICO	15/06/2018	DI NICOLA	15/06/2018	MARINERO	30/06/2018