# PLANIMETRIA DI PROGETTO

Scala 1:200

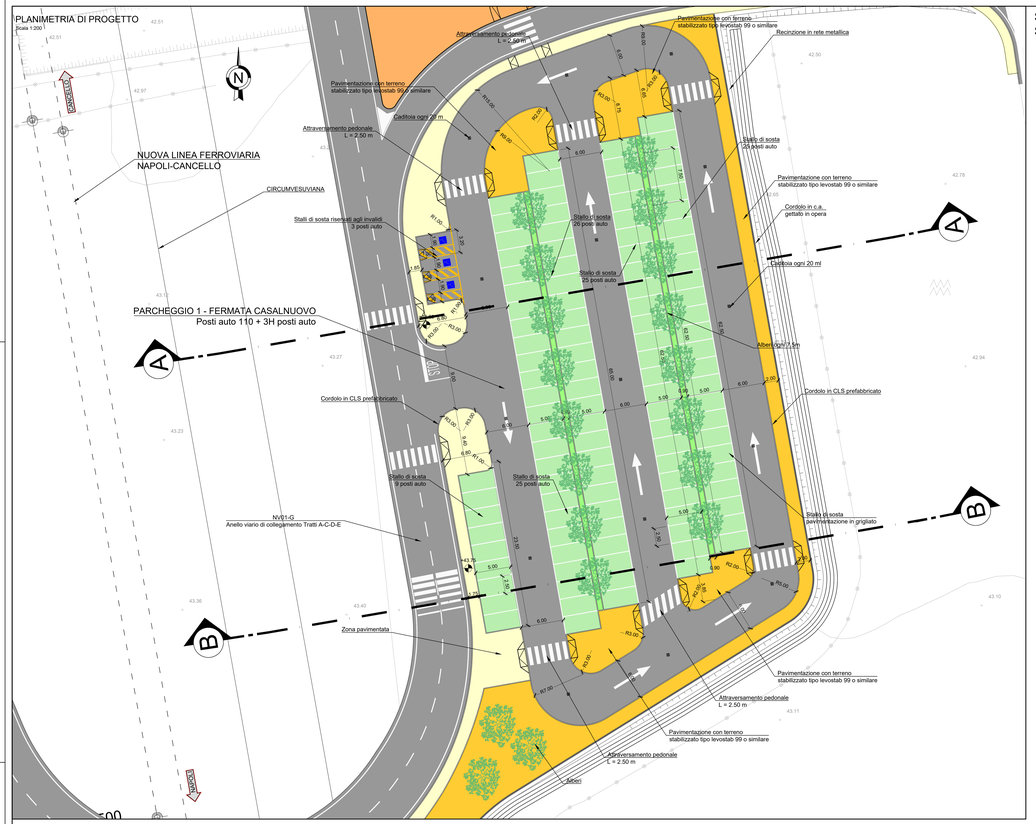


## SEZIONE TRASVERSALE A-A

Scala 1:100

## SEZIONE TRASVERSALE B-B

Scala 1:100

## DETTAGLIO PAVIMENTAZIONE STALLI PARCHEGGIO

Scala 1:10

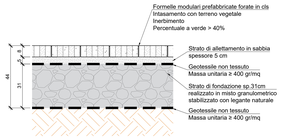


## DETTAGLIO PAVIMENTAZIONE STRADALE

Scala 1:10

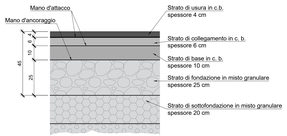


## DETTAGLIO MARGINE STRADALE CON MARCIAPIEDE IN TERRA STABILIZZATA

Scala 1:10

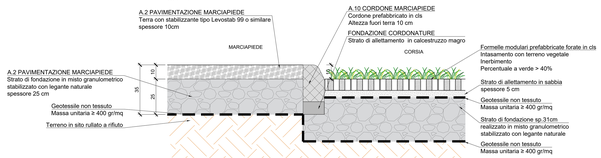


## DETTAGLIO PAVIMENTAZIONE MARCIAPIEDE TERRENO STABILIZZATO

Scala 1:10

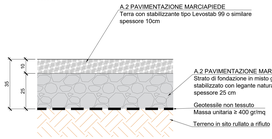


## DETTAGLIO CORDOLO DIVISIONE STALLI

Scala 1:10

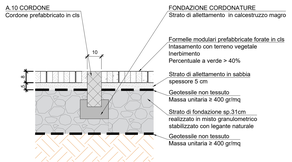


## DETTAGLIO CORDOLO DIVISIONE STALLI-CORSIA

Scala 1:10

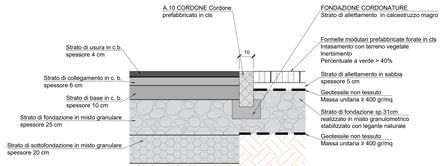


## A.10 DETTAGLIO CORDONE

Scala 1:5

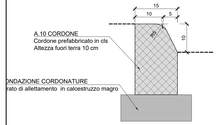


## A.10 DETTAGLIO CORDONE

Scala 1:5

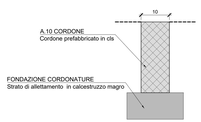


## DETTAGLIO PAVIMENTAZIONE MARCIAPIEDE

Scala 1:10

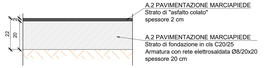


## DETTAGLIO SISTEMA DI SMALTIMENTO DELLE ACQUE

Scala 1:10

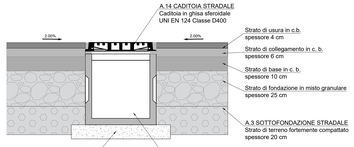


## DETTAGLIO RECINZIONE PARCHEGGI

Scala 1:20

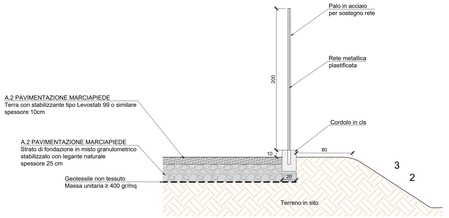


## DETTAGLIO MARGINE STRADALE - MARCIAPIEDE CON ASFALTO COLATO

Scala 1:10

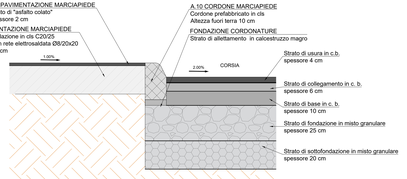


## KEY-PLAN

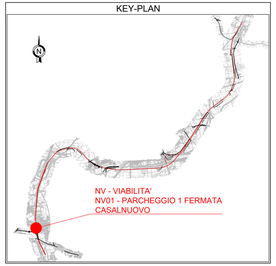


COMMITTENTE:

RFI RETE FERROVIARIA ITALIANA
GRUPPO FERROVIE DELLO STATO ITALIANE

DIREZIONE LAVORI:

ITALFERR
GRUPPO FERROVIE DELLO STATO ITALIANE

**APPALTATORE:** MANDATARIA salini impregilo MANDANTE ASTALDI

**PROGETTAZIONE:** MANDATARIA SYSTRA MANDANTE SOTECNI ROCKSOIL

**PROGETTO ESECUTIVO**

**LINEA FERROVIARIA NAPOLI - BARI, TRATTA NAPOLI-CANCELLO, IN VARIANTE TRA LE PK 0+000 E PK 15+585, INCLUSE LE OPERE ACCESSORIE, NELL'AMBITO DEGLI INTERVENTI DI CUI AL D.L. 133/2014, CONVERTITO IN LEGGE 164 / 2014**

DISEGNO

FV - STAZIONI E FERMATE
FV01 - FERMATA CASALNUOVO
PARCHEGGI
PARCHEGGIO 1 FERMATA CASALNUOVO
PLANIMETRIA DI PROGETTO

| APPALTATORE | PROGETTAZIONE | |
|---|---|---|
| DIRETTORE TECNICO<br>Ing. M. PIANESI | DIRETTORE DELLA PROGETTAZIONE<br>Ing. A. CHECCHI | |

| COMMESSA | LOTTO | FASE | ENTE | TIPO DOC. | OPERA/DISCIPLINA | PROGR. | REV. | SCALA: |
|---|---|---|---|---|---|---|---|---|
| IF1M | 00 | E | ZZ | PB | FV01000 | 001 | A | 1:200 |

| Rev. | Descrizione | Redatto | Data | Verificato | Data | Approvato | Data | Autorizzato Data |
|---|---|---|---|---|---|---|---|---|
| A | EMISSIONE | TRAVAGLIANTI | 10/09/19 | MARTOCCIA | 10/09/19 | PIANESI | 10/09/19 | MARTOCCIA<br>30/09/19 |

File: IF1M.D.0.E.ZZ.PB.FV.01.0.0.001.A.DWG

n. Elab.: