PLANIMETRIA DI PROGETTO
Scala 1:100

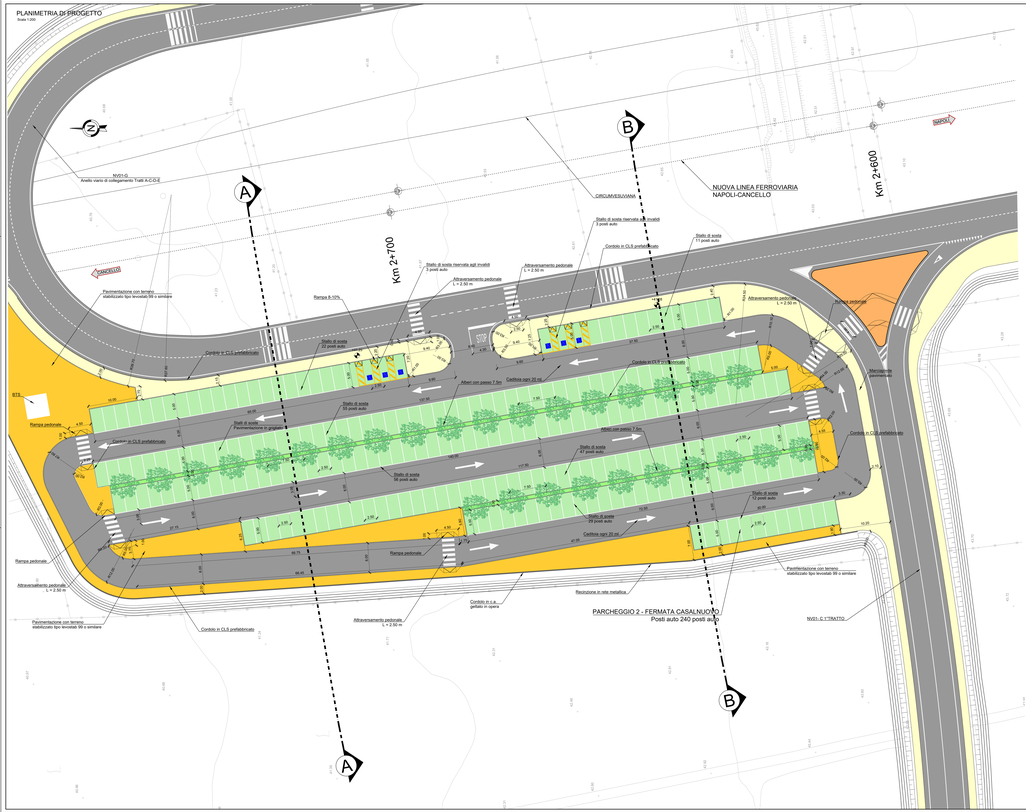
NUOVA LINEA FERROVIARIA NAPOLI-CANCELLO
CIRCUMVESUVIANA
NAPOLI
Km 2+700
Km 2+900
A
B
N101-G
Anello viario di collegamento Tratti A-C-D-E
Stallo di sosta riservato ad invalidi 3 posti auto
Stallo di sosta 11 posti auto
Cordolo in CLS prefabbricato
Pavimentazione con terreno stabilizzato tipo levostabil 99 o similare
Rampa 8-10%
Attraversamento pedonale L = 2.50 m
Stallo di sosta 22 posti auto
Cordolo in CLS prefabbricato
Alberi con paraco 7 tipo
Cordolo in CLS prefabbricato
Cordolo in CLS prefabbricato
Cordolo in CLS prefabbricato