
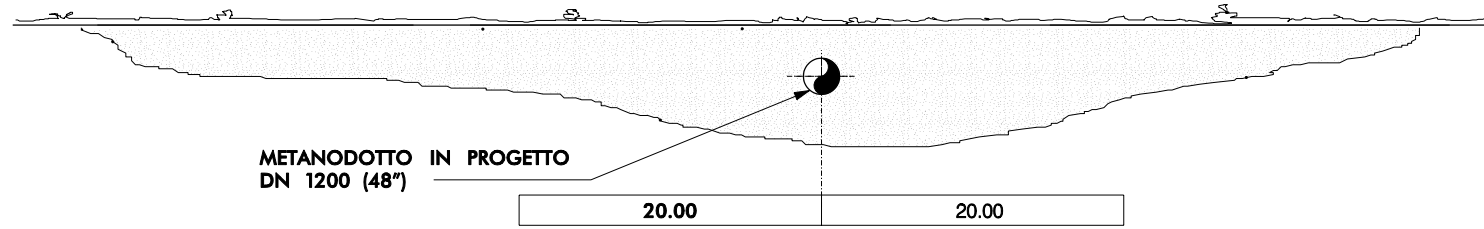



TRATTI NON IN PARALLELISMO CON I GASDOTTI ESISTENTI


 
 



TRATTI IN PARALLELISMO CON METANODOTTO DORSALE PER TARANTO

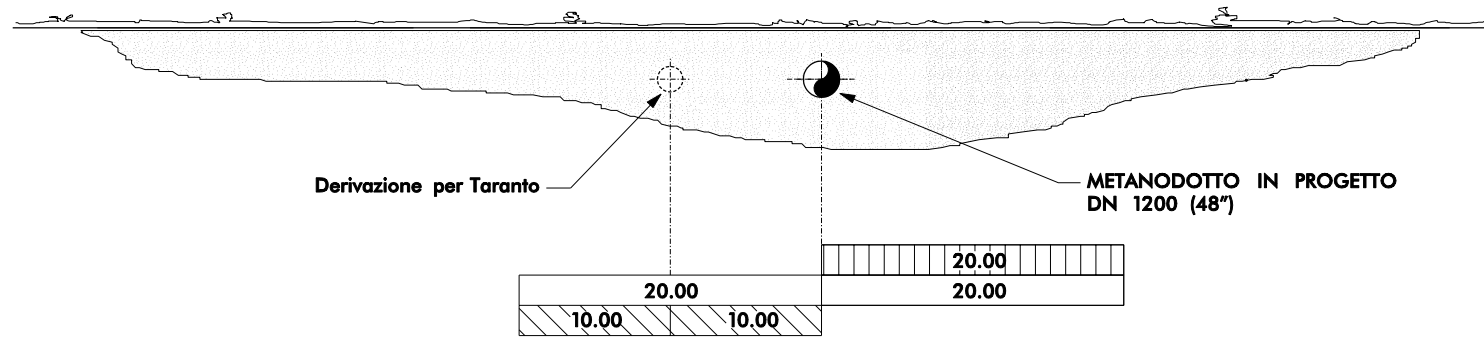


TRATTI IN PARALLELISMO CON DUE GASDOTTI ESISTENTI

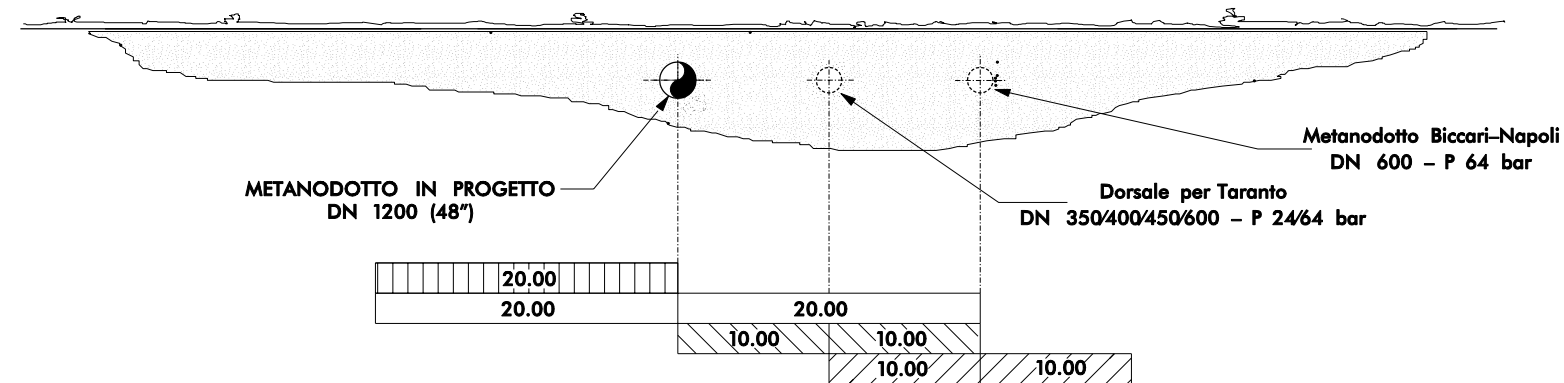

-  Servitu' metanodotto in progetto DN 1200 (48")
-  Servitu' Met. Dorsale per Taranto in esercizio
-  Servitu' Metanodotto Biccari-Napoli
-  Incremento di servitu'

MISURE ESPRESSE IN METRI

REV.	DATA	DESCRIZIONE	ELABORATO	VERIFICATO	APPROVATO
0	15/06/2004	Emissione	Mazzoli	Casati	Matteucci
		Proprietario	Progettista		
					
METANODOTTO: MASSAFRA - BICCARI DN 1200 (48") P 75 bar			COMM. 662100		
FASCE DI SERVITU'			INDICE		
			0		
			SCALA		
			SOSTITUISCE IL		
			SOSTITUITO DAL		