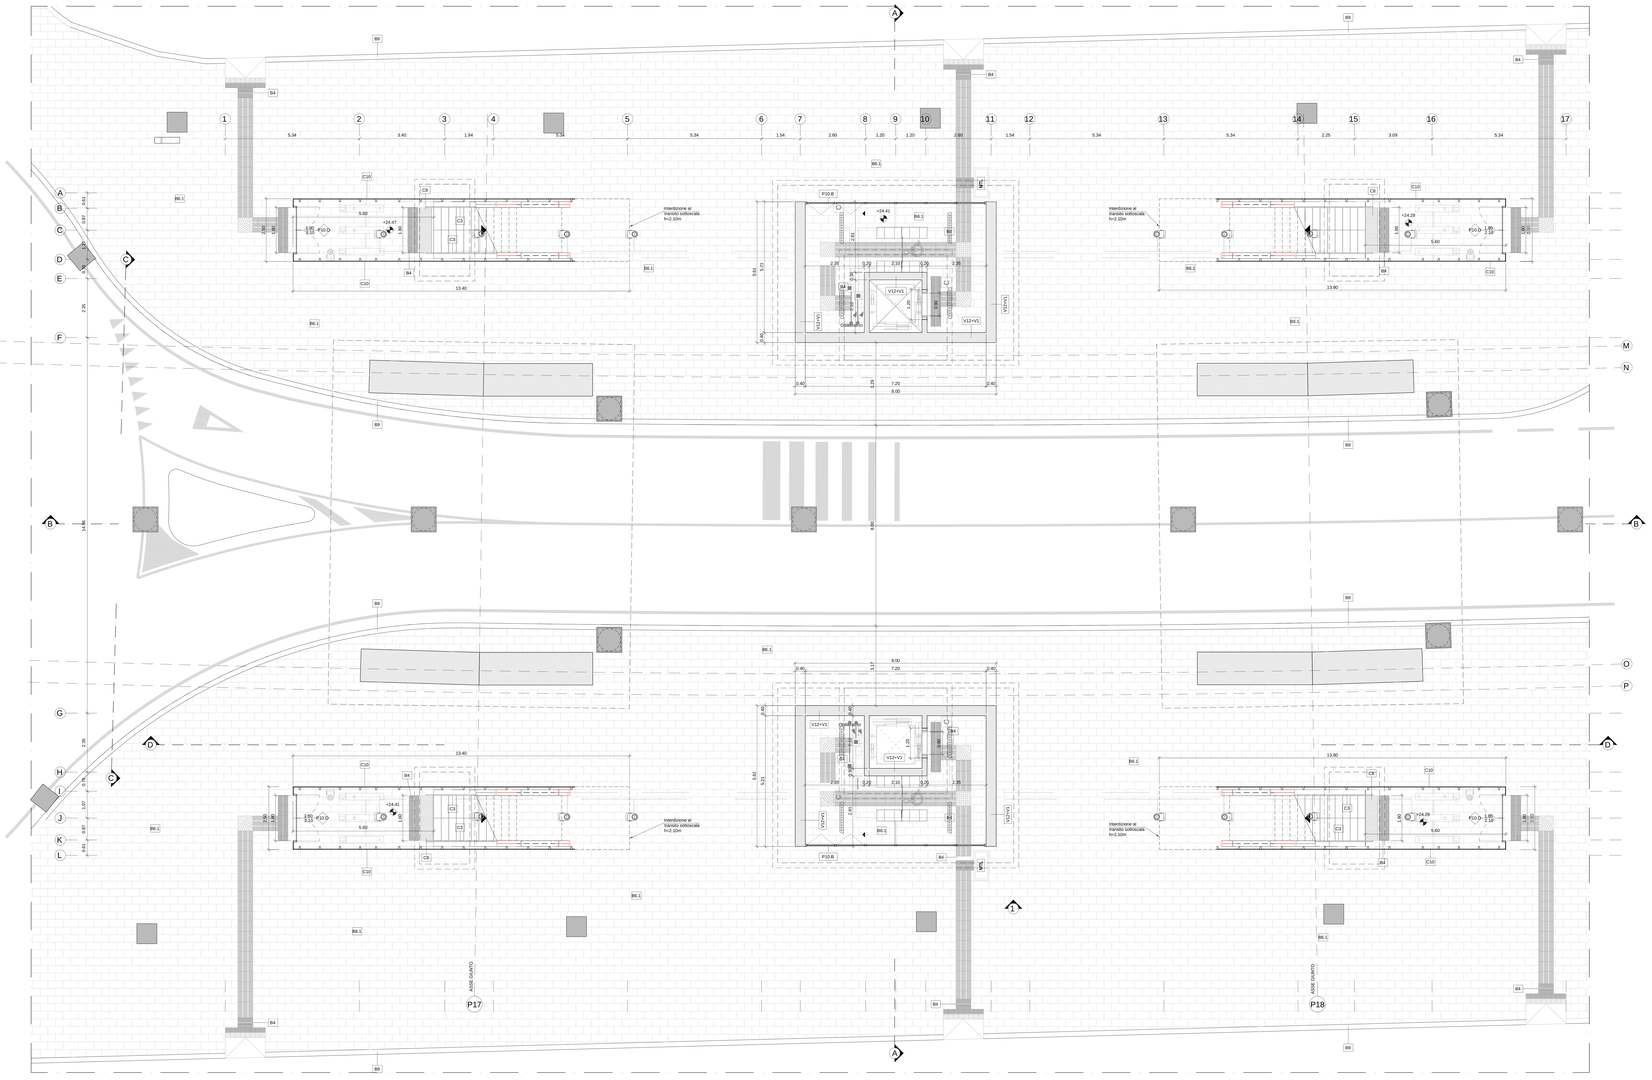

PIANTA QUOTA STRADA
Scala 1 : 50

TABELLA FINITURE - MURATURE - SERRAMENTI

A V H S = N - ALTEZZA NETTA AMBIENTE; H - ALTEZZA PAVIMENTO; V - ALTEZZA PARETI; S - ALTEZZA SOFFITTO

M = TIPOLOGIA ELEMENTO ARCHITETTONICO

T = B H = B - LARGHEZZA INFISSO; H - ALTEZZA INFISSO; T - TIPO INFISSO

FINITURE PAVIMENTI

B1	Pavimentazione in piastrelle di gres fine porcellanato non smaltato, rettificato, antiscivolo, di prima scelta, di dimensioni 60x60x2 cm, posata con specifico collante su massetto in conglomerato di calcestruzzo armato.
B13	Rampa di raccordo alla banchina con finitura in battuto di cls rigato sp. 50 mm

FINITURA PARETI

V1	Finitura superficiale con vernice elastica protettiva per calcestruzzo a base di resine acriliche in dispersione acquosa.
V4	Rivestimento in pannelli di policarbonato alveolare monoparete, colore a scelta della Direzione Lavori, spessore 40mm, compresi di profili perimetrali in alluminio anodizzato, canche, guarnizione in EPDM.
V8	Rivestimento in lastre di cemento fibrorinforzato composito ecologico compresso, sp. 8 mm, pigmentato in massa, con superficie liscia, trattata superficialmente a protezione contro graffiti e imbrattatori, complete di sottostruttura metallica.
V10	Trattamento protettivo antiscritta
V12	Finitura murri in calcestruzzo a faccia vista, mediante applicazione nel casseero di matrici elastiche tipo Rezdri 2/123 Tennesse o equivalente

FINITURA SOFFITTI

S1	Controsoffitto metallico a pannelli di dimensioni 500x1000mm su struttura secondaria e pendini in acciaio zincato con guide ad U 27x30mm e profili a C 50x27mm ancorati a travi metalliche ad I 500 mm, con materassino in lana di vetro dello sp. 25 mm
S1.1	Controsoffitto di pannelli composti di sp. 9+6+ 4 mm, costituiti da due lamiere di alluminio (sp. 0,52mm) e da un nucleo di polietilene dei tipo LDPE (tipo Alucobond), ancorati alla sottostruttura metallica. Comportamento al fuoco Classe 1
S2	Controsoffitto modulare in lastre di cartongesso sp. 15 mm opacizzate con orditura di sostegno metallica.
S3	Intonaco grezzo con malta fine di calce spenta e pozzolana tirata a frattazzo, rifinito con sovrastante strato di circa 20mm di malta per stuccchi, levigata e lucidata, completato con idoneo fissativo ancorante a base di resine sintetiche sostanze fisicoadatteiche e fissative (primer) di sottofondo a base acquosa.

FINITURA COPERTURE

D1	Sistema di rivestimento coibentato in alluminio tipo Riverclack, costituito da lastre fissate mediante apposite staffe metalliche ancorate al solaio mediante viti acciaio zincato, con ancoraggio senza foratura degli elementi. Sistema completo di guaina con supporto in poliestere sp. 4 mm, con finitura superficiale ardesiata colore a scelta, di strato isolante in lessuck non tessuto, isolamento termico costituito da pannelli semirigidi in lana di roccia, sp. 80 mm, con reazione al fuoco Euroclasse A1.
D1.2	Lamiera grecata zincata sp. 55 mm

NOTE

Tutti i cicli di verniciatura verranno effettuati secondo circolare n° 31/1989 del Ministero dei Lavori Pubblici. Le finiture dispiombrfemate saranno dotati di manicotti ladti per disabili visivi

N1	Le murature M1, M2, M3 e M5 devono essere dei tipo rinforzato con irrigidimenti verticali e orizzontali collegati a strutture e rinforzati con armature e/o staffe metalliche, tali da garantire resistenza meccanica e al fuoco adeguata
N2	In corrispondenza dei giunti gli ancoraggi dei pannelli dovranno essere opportunamente assiati e/o raddoppiati in modo compatibile con i giunti
N3	Griglie di ventilazione ricavate comprese finiture muri e pannelli, griglia antinsetto,imbotte e persianina ellittica in alluminio esterno

INFISSI

P10.B	Cancello esterno composto da una struttura in acciaio zincato e verniciato e pannelli in lamiera di acciaio microforata con apertura a libretto . Dispositivo per l'apertura e chiusura, serratura di sicurezza e caratteristiche antinvasione classe 2. (dim 720x470 cm)
P10.C	Cancello esterno composto da una struttura in acciaio zincato e verniciato e pannelli in lamiera di acciaio microforata con apertura scorrevole apaesa a binario. Dispositivo per l'apertura e chiusura, serratura di sicurezza e caratteristiche antinvasione classe 2. (dim 500x250 cm)
P10.D	Cancello motorizzato esterno composto da una struttura in **acciaio** e verniciata e pannelli in lamiera di acciaio microforata con apertura a due ante. Dispositivo per l'apertura e chiusura, serratura di sicurezza e caratteristiche antinvasione classe 2.(dim 180x233cm)

OPERE METALLICHE

C1	Carter metallico in acciaio zincato preverniciato, sp. 3mm su supporto in lfoncoemnto ancorato con opportuni profili alla struttura.
C2	Lamiera in acciaio zincato per scossalina,gronda e carter di bordo, spess. 8/10 mm.
C3	Corrimano doppio comprsi i supporti,di 40 mm sp. 2mm fissato alla parete mediante di 3elmi e verificata con un'incidenza di 25kgm.
C4	Parapetto con montanti sagomati, tondini orizzontali e tubolari in acciaio inox con portata 3 kN/m e verificata con un'incidenza di 25kgm.
C5	Dissuasori di Ø 100 mm in lamiera di acciaio inox con zavorra
C6	Griglia per percorso di manutenzione in acciaio zincato.
C8	Griglia linearе ispezionabile in acciaio inox sp. 5 mm
C10	Recinzione in lamiera stirata di alluminio verniciato con sottostruttura in profili metallici ed appoggia struttura metallica in acciaio zincato con portata 3 kN/m e verificata con un'incidenza di 25kgm.

GIUNTI

G1	Giunto impermeabilizzante tramite fascia speciale termofimmata
G2	Giunto in alluminio a pavimento stoneo per il tipo di pavimentazione
GP1	Giunto in alluminio a parete
GV1	Giunto parete vetrata tramite nastroppio del montante, profilo di tenuta e cuoprito in alluminio verniciato.

MURI E BARRIERE

L1	Elementi prefabbricati in calcestruzzo vibrato armato con rete elettrosaldata di Tipo 2 - Cordolo marciapiede

ARREDI URBANI

A1	Panchina ergonomica completa di fianchi e braccioli intermedi. Dimensioni: 220 x 70 cm.
A3	Cestino portarifiuti tondo in lamiera zcuta, supporto su palo. Dimensioni Ø 300mm, altezza 450 mm.

SISTEMAZIONI ESTERNE

B6.1	Pavimentazione in lastre di pietra lavica, sp. 5 cm su notata di cls . Lavorazione delle superfici con bocciarda con lastre di pezzatura differente in Opera incerta.
B8	Pavimentazione stradale in asfalto
B9	Cordolo marciapiede in pietra basaltica da taglio (cm10x25) e (cm 20x25)
B10	Cordolo prefabbricato in c.a.v.

NOTA:

- I sistemi di protezione per la manutenzione e accessi in incurocca in copertura saranno contenuti in un apposito elaborato redatto in fase di dettaglio, che darà garanzia ed evidenza che tutti gli apprestamenti sono stati inclusi nel Progetto Esecutivo.

NOTA:

- Per tutte le caratteristiche tecniche dei materiali si rimanda ai disciplinari descrittivo e prestazionale degli elementi tecnici del Progetto Definitivo.

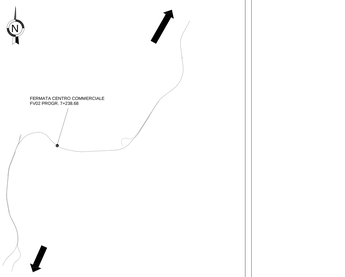

N.B. Strutture, tecnologie e impiantistica si rimandano agli elaborati specialistici.
Rete di drenaggio, pozzetti e pluviali si rimandano agli elaborati idraulic.

CONMITTENTE:

RFI RETE FERROVIARIA ITALIANA
GRUPPO FERROVIE DELLO STATO ITALIANE

DIREZIONE LAVORI:

ROCKSOIL S.p.A.
SOCIETÀ PER AZIONI
VIA TIBURTINA 994 - 00156 ROMA

APPALTATORE:

MANDATARIA: salini impregilo
MANDANTE: ASTALDI

PROGETTAZIONE:

MANDATARIA: SYSTRA
MANDANTE: SOTECNI SOCIETÀ TECNICA PER ATTIVITÀ INGEGNERIA
ROCKSOIL S.p.A.
SOCIETÀ PER AZIONI
VIA TIBURTINA 994 - 00156 ROMA

PROGETTO ESECUTIVO

LINEA FERROVIARIA NAPOLI - BARI, TRATTA NAPOLI-CANCELLO, IN VARIANTE TRA LE PK 0+000 E PK 15+585, INCLUSE LE OPERE ACCESSORIE, NELL'AMBITO DEGLI INTERVENTI DI CUI AL D.L. 133/2014, CONVERTITO IN LEGGE 164 / 2014

DISEGNO

FV02 - FERMATA CENTRO COMMERCIALE
OPERE CIVILI
ELABORATI ARCHITETTONICI

Pianta quota strada con percorsi di orientamento per disabili visivi

APPALTATORE	PROGETTAZIONE	
DIRETTORE TECNICO Ing. M. PANNI	DIRETTORE DELLA PROGETTAZIONE Ing. A. CASCIONE Ing. A. CASCIONE	

COMMESSA	LOTTO	FASE	ENTE	TIPO DOC.	OPERA/DISCIPLINA	PROGR.	REV.	SCALA:
IF1M	00	E	ZZ	PB	FV02A00	001	B	1:50

Rev.	Descrizione	Redatto	Data	Verificato	Data	Approvato	Data	Autorizzato Data
A	EMISSIONE ESECUTIVA	F.Ciancio	30/04/2014	A.Pizzuto	30/04/2014	G.Fadda	30/04/2014	G. Menichi
B	EMISSIONE per RdV	F.Ciancio	11/09/2014	A.Pizzuto	11/09/2014	G.Fadda	11/09/2014	
								11/09/2014

File: IF1M 00 E ZZ PB FV02A00 001.dwg

n. Elab.: