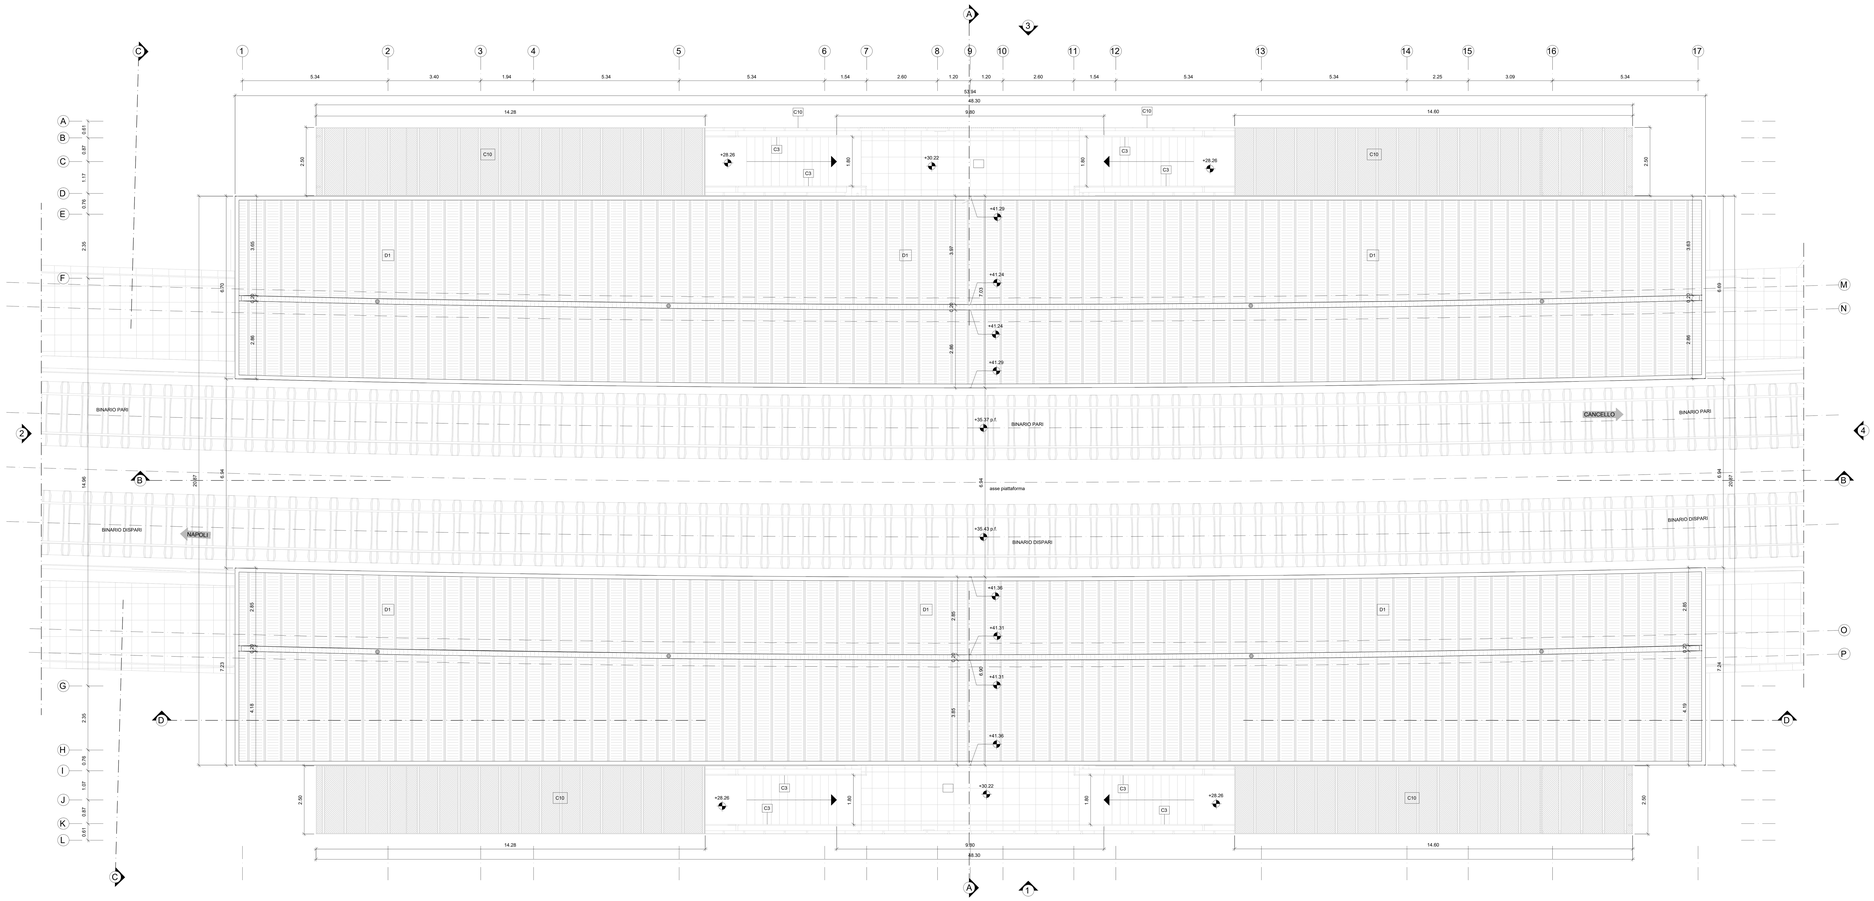

PIANTA QUOTA COPERTURA PENSILINA

Scala 1 : 50

TABELLA FINITURE - MURATURE - SERRAMENTI

h : ALTEZZA NETTA AMBIENTE
H : FINITURA PAVIMENTO
S : FINITURA SOFFITTO
S - FINITURA SOFFITTO

M — TIPOLOGIA ELEMENTO ARCHITETTONICO

T — B : LARGHEZZA INFISSO
H : ALTEZZA INFISSO
T : TIPO INFISSO

FINITURE PAVIMENTI

B1	Pavimentazione in piastrelle di grès fine porcellanato non smaltato e non assorbente, coeff. attrito dinamico > 0,4, dimensioni 60x60x2 cm, posata con specifico collante su massetto in conglomerato di calcestruzzo armato.
B13	Rampa di raccordo alla banchina con finitura in battuto di cls rigato sp. 50 mm

FINITURA PARETI

V1	Finitura superficiale con vernice elastica protettiva per calcestruzzo a base di resine acriliche in dispersione acquosa
V4	Rivestimento in pannelli di policarbonato alveolare estruso, profilati UV in coestrusione sul lato esterno, spessore 40mm, completi di profili perimetrali in alluminio anodizzato, zanche, guarnizione in EPDM.
V9	Rivestimento in lastre di cemento fibrorinforzato composito ecologico compresso, sp. 8 mm, pigmentato in massa, classificazione A2-s1,d0 (Euro Resistence) per la protezione contro graffiti e intrusioni, complete di sottostruttura metallica.
V10	Trattamento protettivo antisorbito
V12	Finitura mur in calcestruzzo a faccia vista, mediante applicazione nel cassero di matrici elastiche tipo Rieckli 2/123 Tennesse o equivalenti.

FINITURA SOFFITTI

S1	Controsoffitto metallico a pannelli, di dimensioni 500x1800mm su struttura secondaria e pendini in acciaio zincato con guide ad U 27x30mm e profili a C 50x27mm ad interasse non superiore a 500 mm, con materassino in lana di vetro dello sp. 25 mm
S1.1	Controsoffitto di pannelli (composti di sp. 5mto 4 mm, rivestimento in lamiera di alluminio 0,6 mm, 20 kg/m da un nucleo di polietilene del tipo LDPE (tipo Alucobond), completi di sottostruttura metallica. Comportamento al fuoco Classe 1.
S2	Controsoffitto modulare in lastre di cartongesso sp. 15 mm ispezionabile con orditura di sostegno metallica.
S3	Intonaco grezzo con malta fine di calce spenta e pozzolana lirata a fratazzo, rifinito con soovastante strato di circa 2mm di malta per stucchi, levigato e lisciato, completato con idro-fuga impermeabilizzante a base di microcristalli sostance fotocatalitiche e fissativo (primer) di sottofondo a base acquosa.

FINITURA COPERTURE

D1	Sistema di invetriamento coibentato in alluminio tipo Riverdack, costituito da lastre fissate mediante apposite staffette, realizzate plastica e da tubi portagrondaia in acciaio zincato, con pendenza del 5% e sovrapposte in opera. Stratigrafia: vetro temperato 8 mm, intercalare in polietilene sp. 4mm, + 4mm, frena vapore in polietilene spess. 0.3 mm; strato isolante in tessuto non tessuto; isolamento termico con pannello di lana di vetro in lana di roccia, sp. 80 mm; con nucleo al fuoco Euroclasse A1
D1.2	Lamiera grecata zincata sp. 55 mm

NOTE

Tutti i cicli di verniciatura verranno effettuati secondo circolare FS 44v. Tutti i manicorrenti delle scale e rampe interne alle stazioni/fermate saranno dotati di manicotti tabili per disabili visivi

N1	Le murature M1, M2, M3 e M5 devono essere del tipo rinforzato con armature verticali e orizzontali collegati a staffature e ristiipati con armature e/o staffe telescopiche in modo da garantire resistenza meccanica e al fuoco adeguata.
N2	In corrispondenza dei giunti gli ancoraggi dei pannelli dovranno essere opportunamente assiali e/o raddoppiati in modo compatibile con i giunti
N3	Grigle di ventilazione impianti compresa foratura muri e fornitura di telaio perimetrale,imbotte e persianina alettata in alluminio esterno

INFISSI

P10.B	Cancello esterno composto da una struttura in acciaio zincato e verniciato e pannelli in lamiera di acciaio microforato con apertura a due ante. Dispositivo per l'apertura e chiusura, serratura di sicurezza e caratteristiche antitrasfusione classe 2. (dim.720x470 cm)
P10.C	Cancello esterno composto da una struttura in acciaio zincato e verniciato e pannelli in lamiera di acciaio microforato con apertura scorrevole appesa a binario. Dispositivo per l'apertura e chiusura, serratura di sicurezza e caratteristiche antitrasfusione classe 2. (dim.500x250 cm)
P10.D	Cancello motorizzato esterno composto da una struttura in **acciaio** e verniciato e pannelli in lamiera di acciaio microforato con apertura a due ante. Dispositivo per l'apertura e chiusura, serratura di sicurezza e caratteristiche antitrasfusione classe 2 (dim 185x210cm)

OPERE METALLICHE

C1	Carter metallico in acciaio zincato preverniciato, sp. 3mm con telaio in ferrosmerito ancorato con opportuni profili alla struttura
C2	Lamiera in acciaio zincato per scossalina gronda e carter di bordo, spess. 8/10 mm.
C3	Corrimano doppio compresi i supporti, Ø 40 mm sp. 2mm in acciaio inox con portata di 3KN/m e verificata con un'incidenza di 25kg/m.
C4	Parapetto con montanti sagomati, tondini orizzontali e fulloteri in acciaio inox con portata 3 kN/m e verificata con un'incidenza di 25kg/m.
C5	Discendenta Ø 100 mm in lamiera di acciaio inox con parafoglie
C6	Griglia per percorso di manutenzione in acciaio zincato.
C8	Griglia lineare ispezionabile in acciaio inox sp. 5 mm
C10	Recinzione in lamiera stirata di alluminio verniciato con sottostruttura in profili metallici ed apposita struttura metallica in acciaio zincato con portata 3 kN/m e verificata con un'incidenza di 25kg/m

GIUNTI

G1	Giunto impermeabilizzante tramite fascia speciale termosfiimata
G2	Giunto in alluminio a pavimento idoneo per il tipo di pavimentazione
GP1	Giunto in alluminio a parete
GV1	Giunto parete vetrata tramite seddoppio del montante, profilo di tenuta e copriflo in alluminio verniciato.

MURI E BARRIERE

L1	Elementi prefabbricati in calcestruzzo vibrato armato con rete elettrosaldata di Tipo 2 - Cordolo marciapiede

ARREDI URBANI

A1	Panchina ergonomica completa di fianchi e braccioli intermedi. Dimensioni: 220 x 70 cm.
A3	Cestino portarifiuti tondo in lamiera zicata, supporto su palo. Dimensioni Ø 300mm, altezza 650 mm.

SISTEMAZIONI ESTERNE

B6.1	Pavimentazione in lastre di pietra lavica, sp. 5 cm su letto di sabbia, compresa sigillatura dei giunti e pulizia finale con lastre di pezzature differente in Opera incerta.
B8	Pavimentazione stradale in asfalto
B9	Cordolo marciapiede in pietra basaltica da taglio (cm10x25) e (cm 20x25)
B10	Cordolo prefabbricato in c.a.v.

NOTA:

- I sistemi di protezione per la manutenzione e accessi in sicurezza in copertura saranno contenuti in un apposito elaborato redatto in fase di dettaglio, che darà garanzia ed evidenza che tutti gli apprestamenti sono stati inclusi nel Progetto Esecutivo.

NOTA:

- Per tutte le caratteristiche tecniche dei materiali si rimanda al disciplinare descrittivo e prestazionale degli elementi tecnici del Progetto Definitivo.

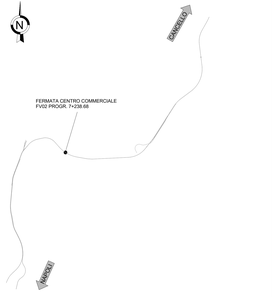

N.B. Strutture, tecnologie e impiantistica si rimandano agli elaborati specialistici.
Rete di drenaggio, pozzetti e pluviali si rimandano agli elaborati idraulici.

COMMITTENTE:

RFI RETE FERROVIARIA ITALIANA
GRUPPO FERROVIE DELLO STATO ITALIANE

DIREZIONE LAVORI:

ITALFERR
GRUPPO FERROVIE DELLO STATO ITALIANE

APPALTATORE: MANDATARIA salini impregilo — MANDANTE ASTALDI

PROGETTAZIONE: MANDATARIA SYSTRA — MANDANTE SOTECNI SYSTRA GROUP — ARUP

PROGETTO ESECUTIVO

LINEA FERROVIARIA NAPOLI - BARI, TRATTA NAPOLI-CANCELLO,
IN VARIANTE TRA LE PK 0+000 E PK 15+585, INCLUSE LE OPERE ACCESSORIE,
NELL'AMBITO DEGLI INTERVENTI DI CUI AL D.L. 133/2014, CONVERTITO IN LEGGE 164 / 2014

DISEGNO

FV02 - FERMATA CENTRO COMMERCIALE
OPERE CIVILI
ELABORATI ARCHITETTONICI

Pianta delle coperture

APPALTATORE	PROGETTAZIONE	
DIRETTORE TECNICO Ing. M. PANISI	DIRETTORE DELLA PROGETTAZIONE Ing. A. CHECCHI	

COMMESSA	LOTTO	FASE	ENTE	TIPO DOC.	OPERA/DISCIPLINA	PROGR.	REV.	SCALA:
IF1M	00	E	ZZ	PA	FV02A0	001	B	1:100

Rev.	Descrizione	Redatto	Data	Verificato	Data	Approvato	Data	Autorizzato Data
A	EMISSIONE ESECUTIVA	R.Ferrentino	30/04/2018	A.Ferrentino	30/04/2018	G.Rocco	02/05/2018	Barosio
B	EMISSIONE per RdV	R.Ferrentino	15/09/2018	A.Ferrentino	15/09/2018	G.Rocco	17/09/2018	
								15/06/2018

File: IF1M0 0 E ZZ PA FV02 A 0 001B.dwg — n. Elab.: