


RIVESTIMENTO SCALE

D01 STRALCIO SEZIONE TRASVERSALE


Scala 1:10

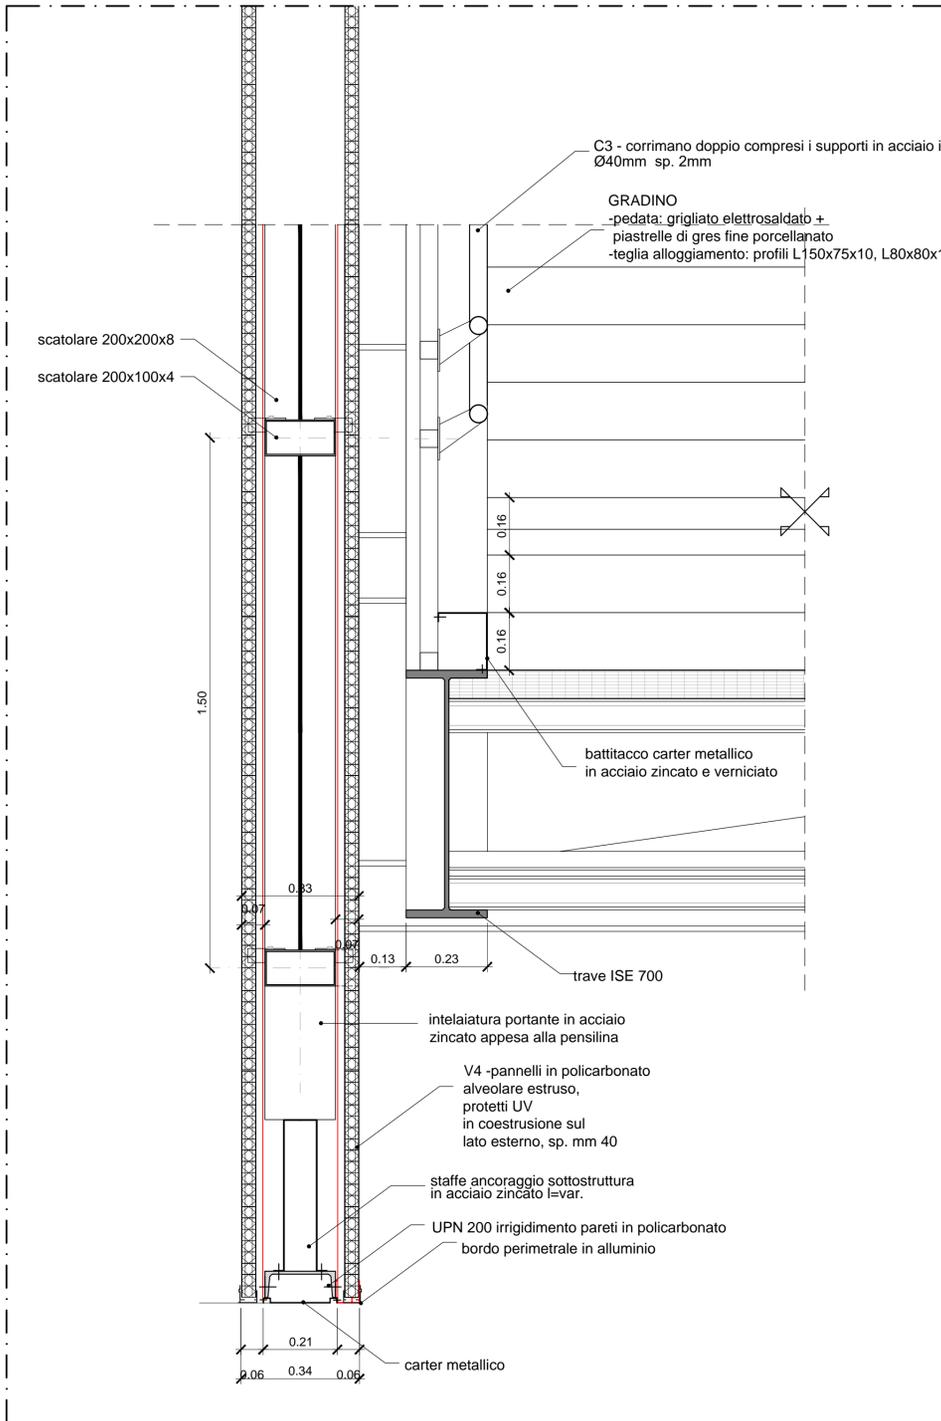

RIVESTIMENTO SOTTOPASSO


D02 STRALCIO SEZIONE TRASVERSALE

Scala 1:20

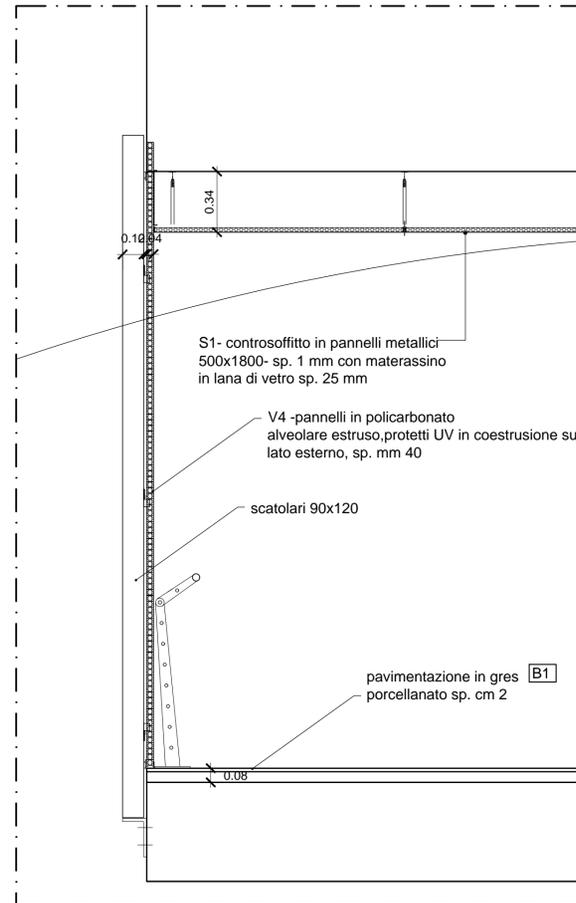

D03 STRALCIO SEZIONE LONGITUDINALE


Scala 1:20

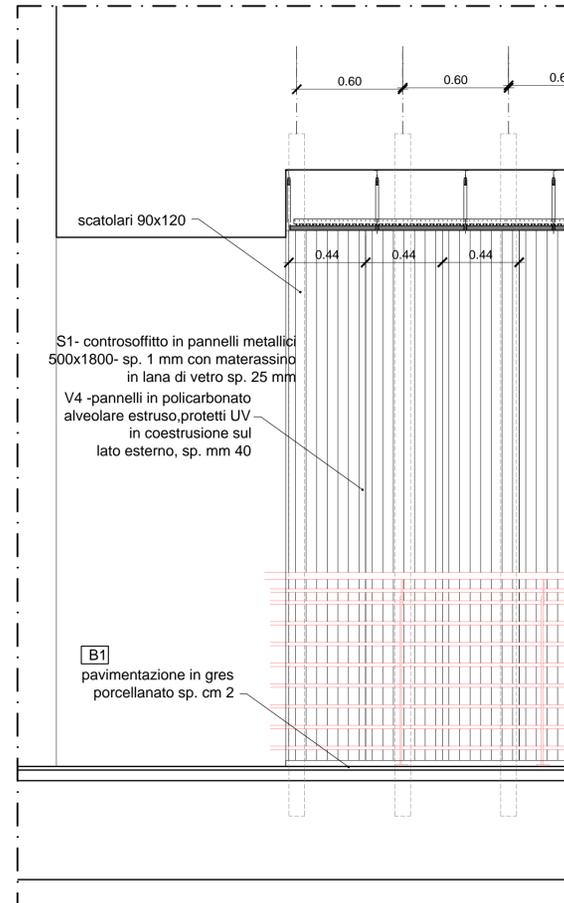

RIVESTIMENTO SCALA DI SICUREZZA


STRALCIO SEZIONE TRASVERSALE

Scala 1:10

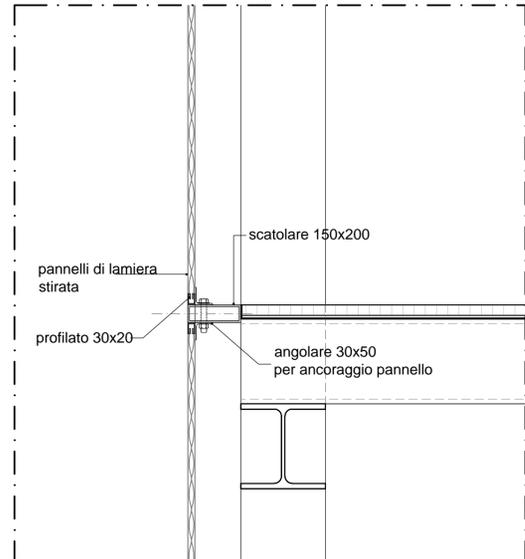

STARLCIO PIANTA - SOLUZIONE ANGOLO

Scala 1:10

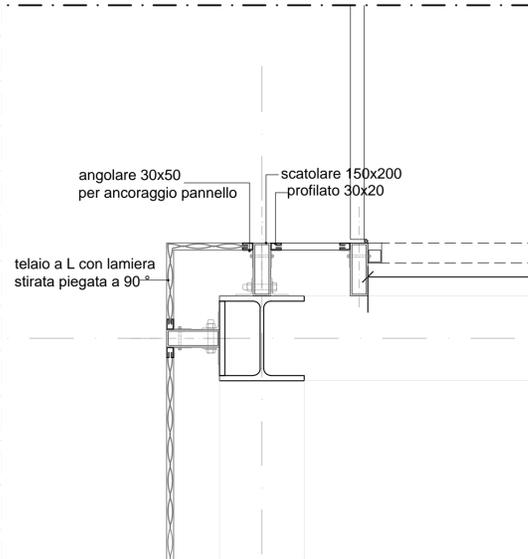

COMMITTENTE:



DIREZIONE LAVORI:



APPALTATORE:

MANDATARIA:



MANDANTE:



PROGETTAZIONE:

MANDATARIA:



MANDANTE:



PROGETTO ESECUTIVO

LINEA FERROVIARIA NAPOLI - BARI, TRATTA NAPOLI-CANCELLO, IN VARIANTE TRA LE PK 0+000 E PK 15+585, INCLUSE LE OPERE ACCESSORIE, NELL'AMBITO DEGLI INTERVENTI DI CUI AL D.L. 133/2014, CONVERTITO IN LEGGE 164 / 2014

DISEGNO  
FV - STAZIONI E FERMATE  
FV02 - FERMATA CENTRO COMMERCIALE  
OPERE CIVILI  
ELABORATI ARCHITETTONICI

Dettagli architettonici : tamponature e rivestimenti

APPALTATORE	PROGETTAZIONE
DIRETTORE TECNICO Ing. M. PANISI	DIRETTORE DELLA PROGETTAZIONE Ing. A. CHECCHI

COMMESSA	LOTTO	FASE	ENTE	TIPO DOC.	OPERA/DISCIPLINA	PROGR.	REV.	SCALA:
IF1M	00	E	ZZ	BZ	FV02A0	001	A	1:20 - 1:10

Rev.	Descrizione	Redatto	Data	Verificato	Data	Approvato	Data	Autorizzato Data
A	EMISSIONE	ROMANTINI	14/06/2018	ANNICHARICO	15/06/2018	DI NICOLA	15/06/2018	MANIERO 30/06/18

File: IF1M.0.0.E.ZZ.BZ.FV.02.A.0.001-A.DWG

n. Elab.: