




**B1 - PAVIMENTAZIONE BANCHINA**  
Scala 1:20

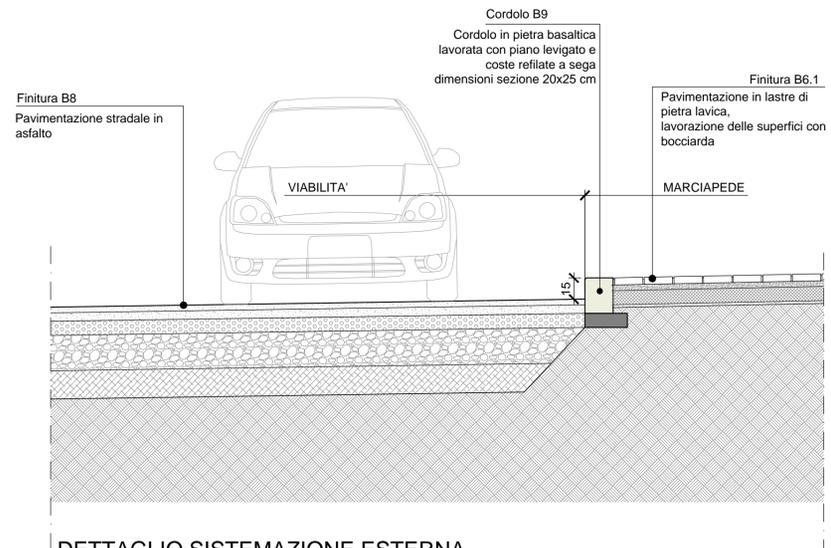

**DETAGLIO SISTEMAZIONE ESTERNA**  
Scala 1:25

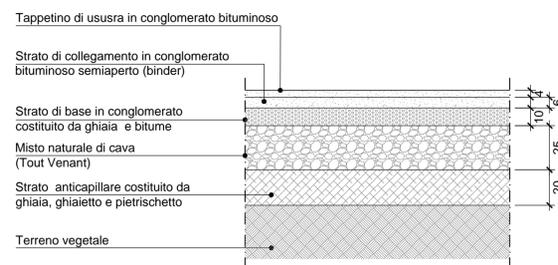

**B8 - PAVIMENTAZIONE STRADALE**  
Scala 1:20

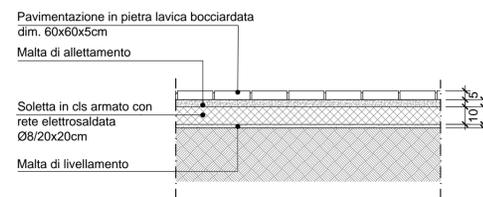

**B6.1 - PAVIMENTAZIONE ESTERNA**  
Scala 1:20

COMMITTENTE:  
  
RETE FERROVIARIA ITALIANA  
GRUPPO FERROVIE DELLO STATO ITALIANE

DIREZIONE LAVORI:  
  
GRUPPO FERROVIE DELLO STATO ITALIANE

APPALTATORE:  

PROGETTAZIONE:   

**PROGETTO ESECUTIVO**

**LINEA FERROVIARIA NAPOLI - BARI, TRATTA NAPOLI-CANCELLO, IN VARIANTE TRA LE PK 0+000 E PK 15+585, INCLUSE LE OPERE ACCESSORIE, NELL'AMBITO DEGLI INTERVENTI DI CUI AL D.L. 133/2014, CONVERTITO IN LEGGE 164 / 2014**

**DISEGNO**

FV - STAZIONI E FERMATE  
FV02 - FERMATA CENTRO COMMERCIALE  
OPERE CIVILI  
ELABORATI ARCHITETTONICI  
Dettagli architettonici : pavimentazioni

APPALTATORE	PROGETTAZIONE
DIRETTORE TECNICO Ing. M. PANISI	DIRETTORE DELLA PROGETTAZIONE Ing. A. CHECCHI

COMMESSA	LOTTO	FASE	ENTE	TIPO DOC.	OPERA/DISCIPLINA	PROGR.	REV.	SCALA:
IF1M	00	E	ZZ	BZ	FV02A0	002	A	1:20 - 1:25

Rev.	Descrizione	Redatto	Data	Verificato	Data	Approvato	Data	Autorizzato	Data
A	EMISSIONE	ROMANTINI	14/06/2018	ANNICHARICO	15/06/2018	DI NICOLA	15/06/2018	MANNERO	
									30/06/18