



SEZIONE TRASVERSALE SU ASSE STAZIONE

Scala 1:10

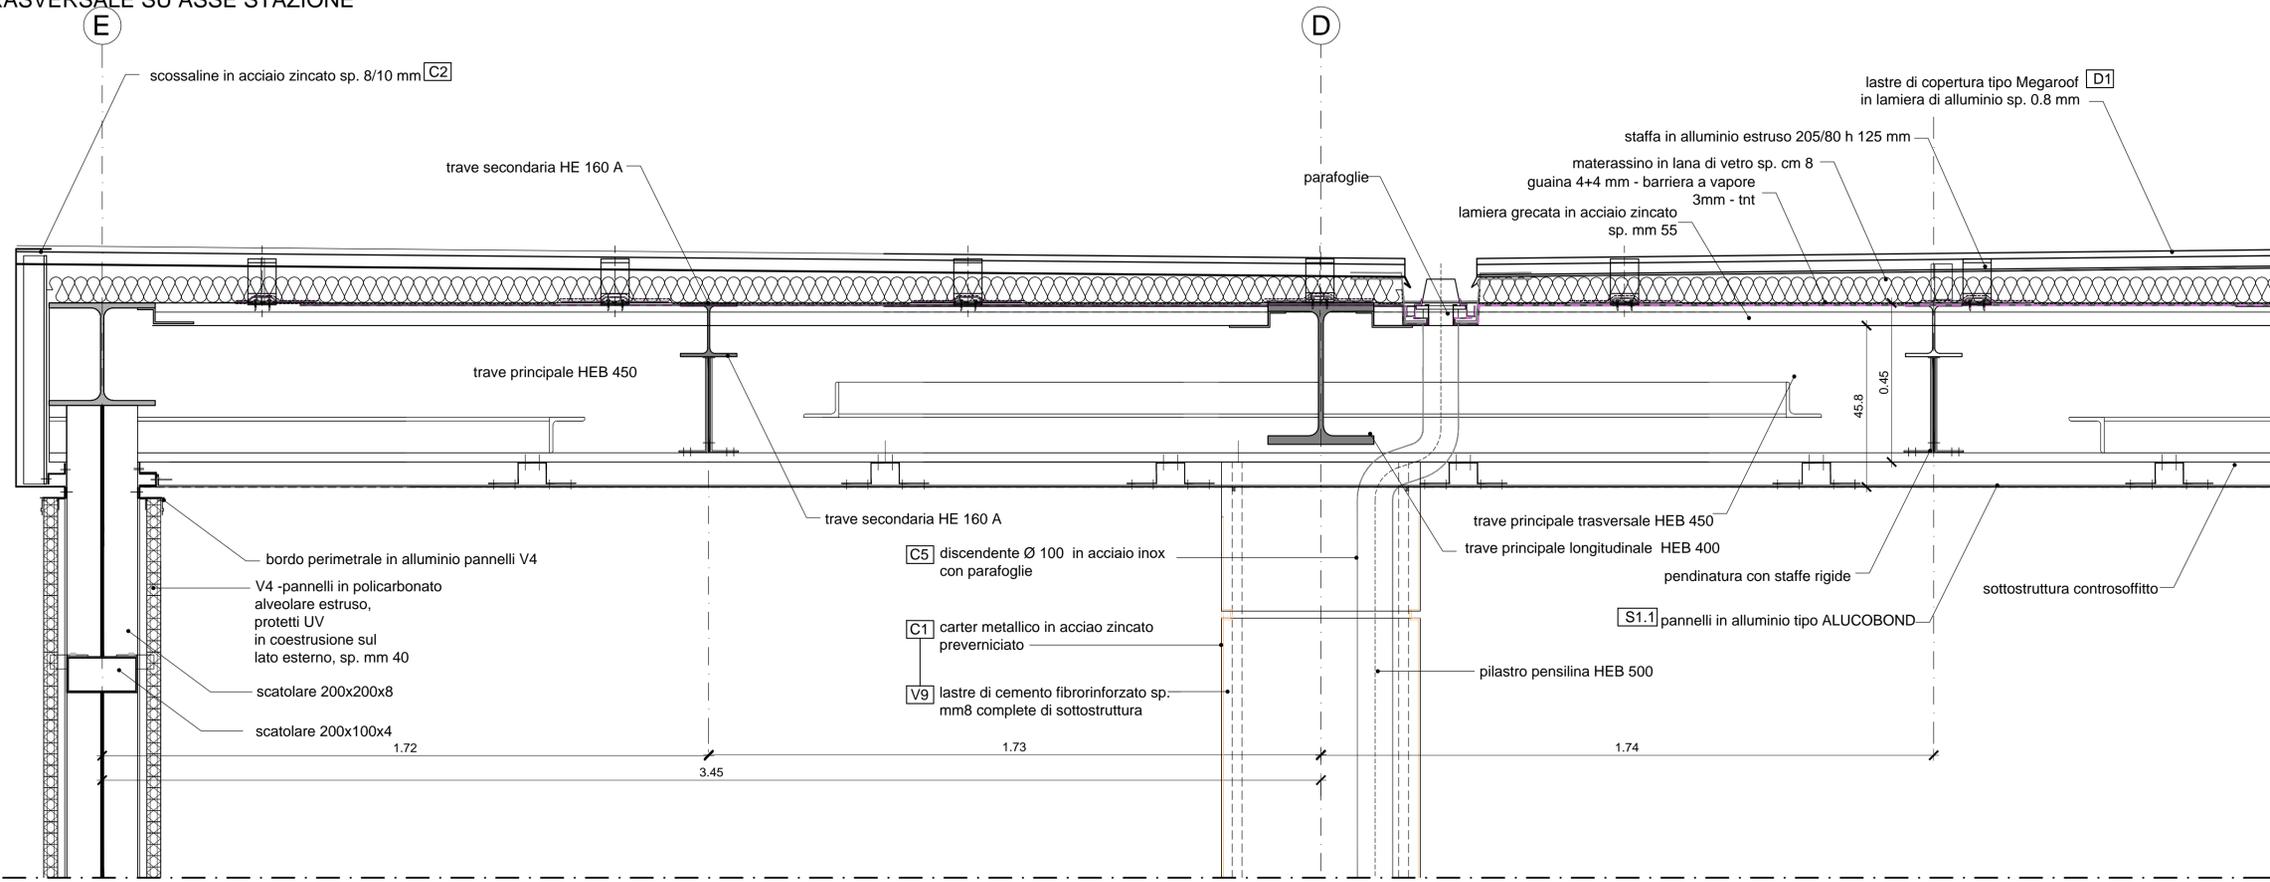


STRALCIO SEZIONE LONGITUDINALE

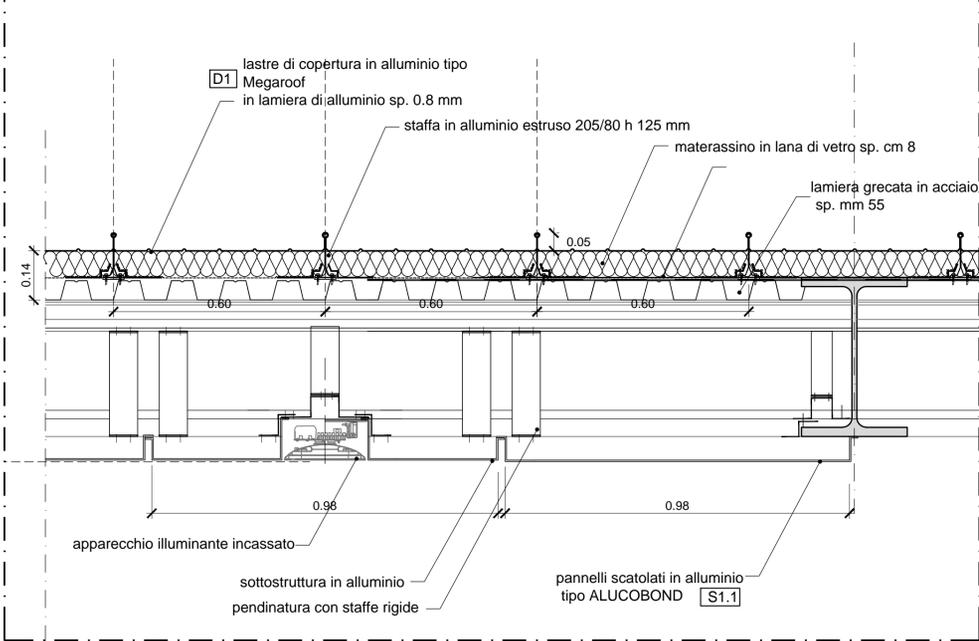

COPERTURE SCALE DI SICUREZZA

STRALCIO SEZIONE TRASVERSALE

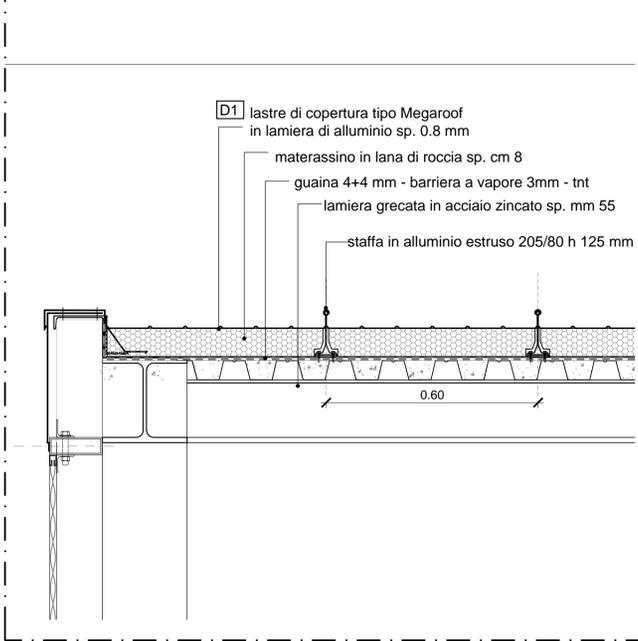

COMMITTENTE:  RETE FERROVIARIA ITALIANA GRUPPO FERROVIE DELLO STATO ITALIANE

DIREZIONE LAVORI:  GRUPPO FERROVIE DELLO STATO ITALIANE

APPALTATORE:  MANDATARIA:  MANDANTE:

PROGETTAZIONE:  MANDATARIA:  MANDANTE:  S.p.A. CONSULENZA E ASSISTENZA TECNICA nel campo delle GEOTECNICHE

**PROGETTO ESECUTIVO**  
**LINEA FERROVIARIA NAPOLI - BARI, TRATTA NAPOLI-CANCELLO, IN VARIANTE TRA LE PK 0+000 E PK 15+585, INCLUSE LE OPERE ACCESSORIE, NELL'AMBITO DEGLI INTERVENTI DI CUI AL D.L. 133/2014, CONVERTITO IN LEGGE 164 / 2014**  
 DISEGNO

FV - STAZIONI E FERMATE  
 FV02 - FERMATA CENTRO COMMERCIALE  
 OPERE CIVILI  
 ELABORATI ARCHITETTONICI  
 Dettagli architettonici: coperture e controsoffitti

APPALTATORE	PROGETTAZIONE
DIRETTORE TECNICO Ing. M. PANISI	DIRETTORE DELLA PROGETTAZIONE Ing. A. CHECCHI

COMMESSA	LOTTO	FASE	ENTE	TIPO DOC.	OPERA/DISCIPLINA	PROGR.	REV.	SCALA:
IF1M	00	E	ZZ	BZ	FV02A0	003	A	1:20 - 1:10

Rev.	Descrizione	Redatto	Data	Verificato	Data	Approvato	Data	Autorizzato Data
A	EMISSIONE	ROMANTINI	14/06/2018	ANNICHARICO	15/06/2018	DI NICOLA	15/06/2018	MANIERO 30/06/18