


D05 BALAUSTR A BANCHINA E MEZZANINO

PROSPETTO, PIANTA E SEZIONE


Scala 1:20

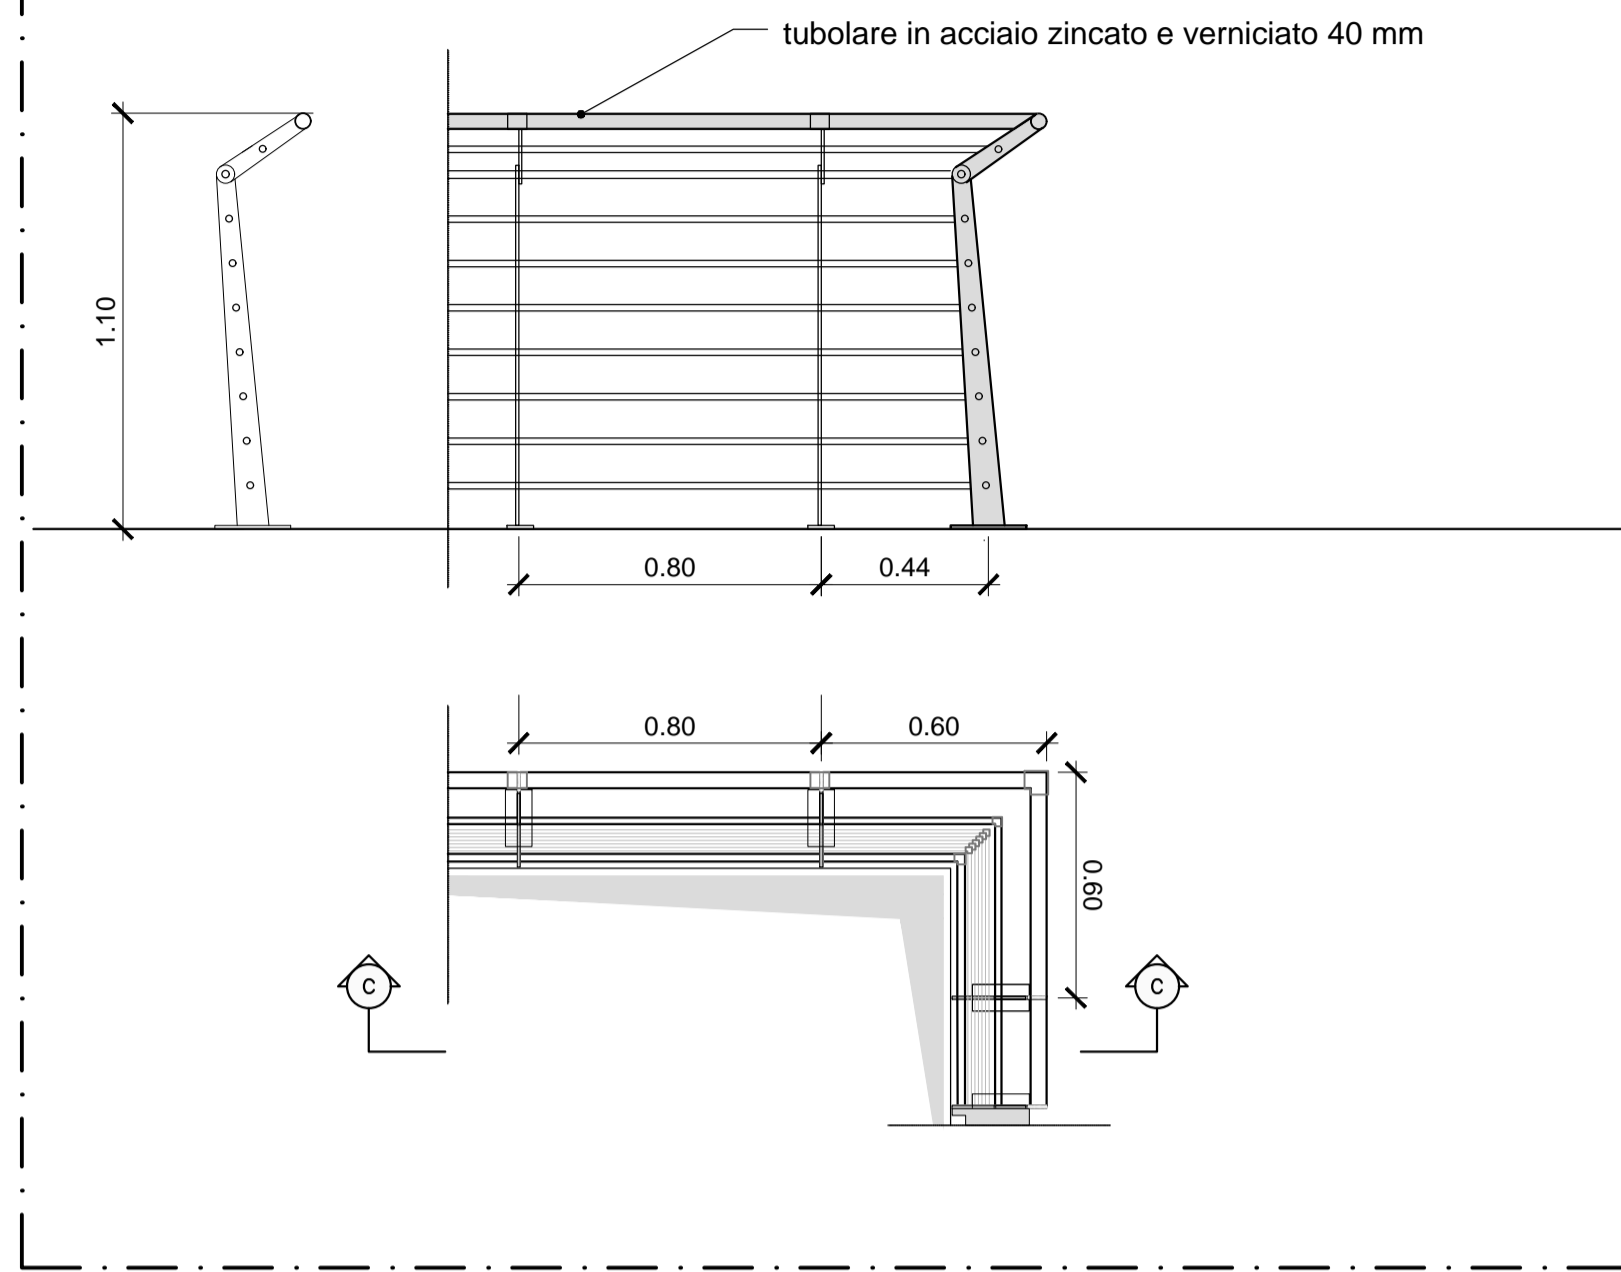


D06 BALAUSTR A SCALE

PROSPETTO E SEZIONE

Scala 1:20

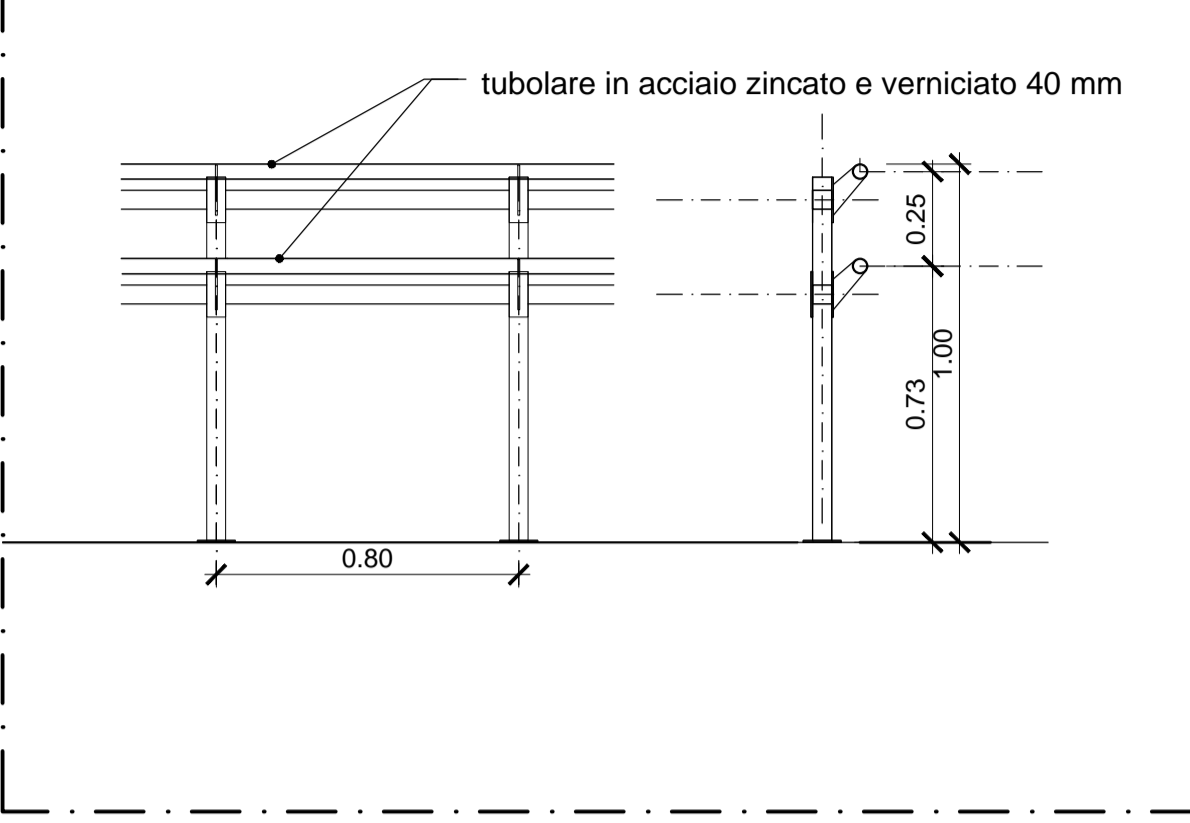


D10 CARTER PILASTRI

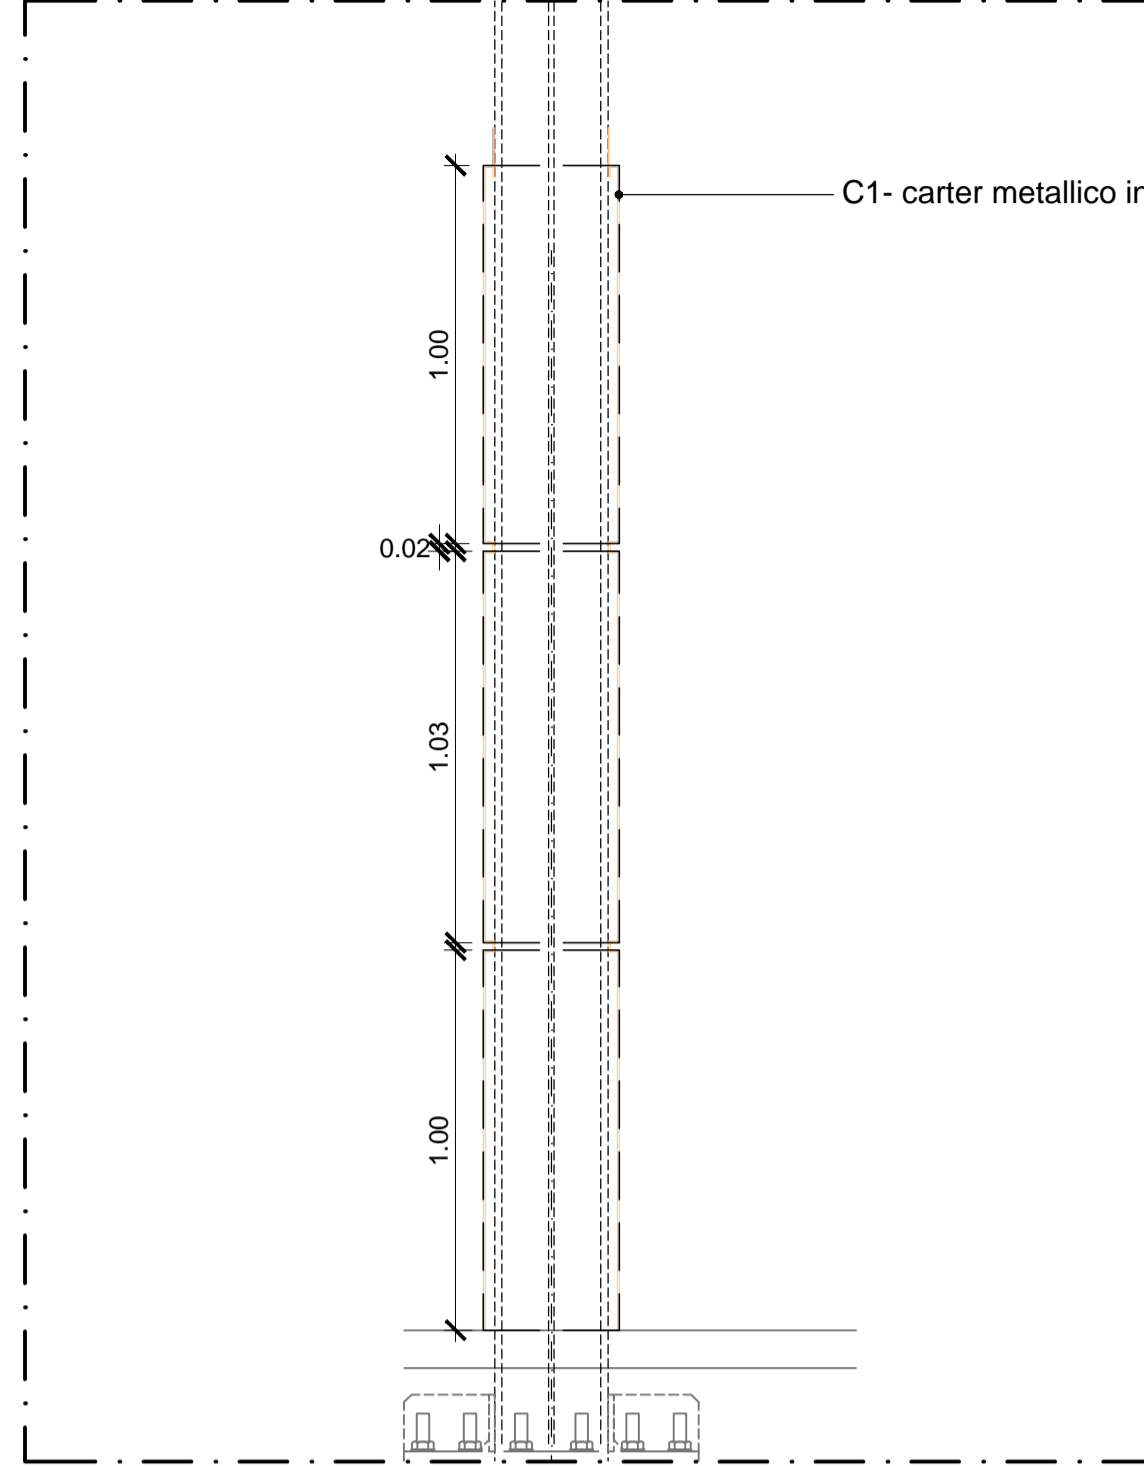

D07 RECINZIONE


PROSPETTO

Scala 1:20

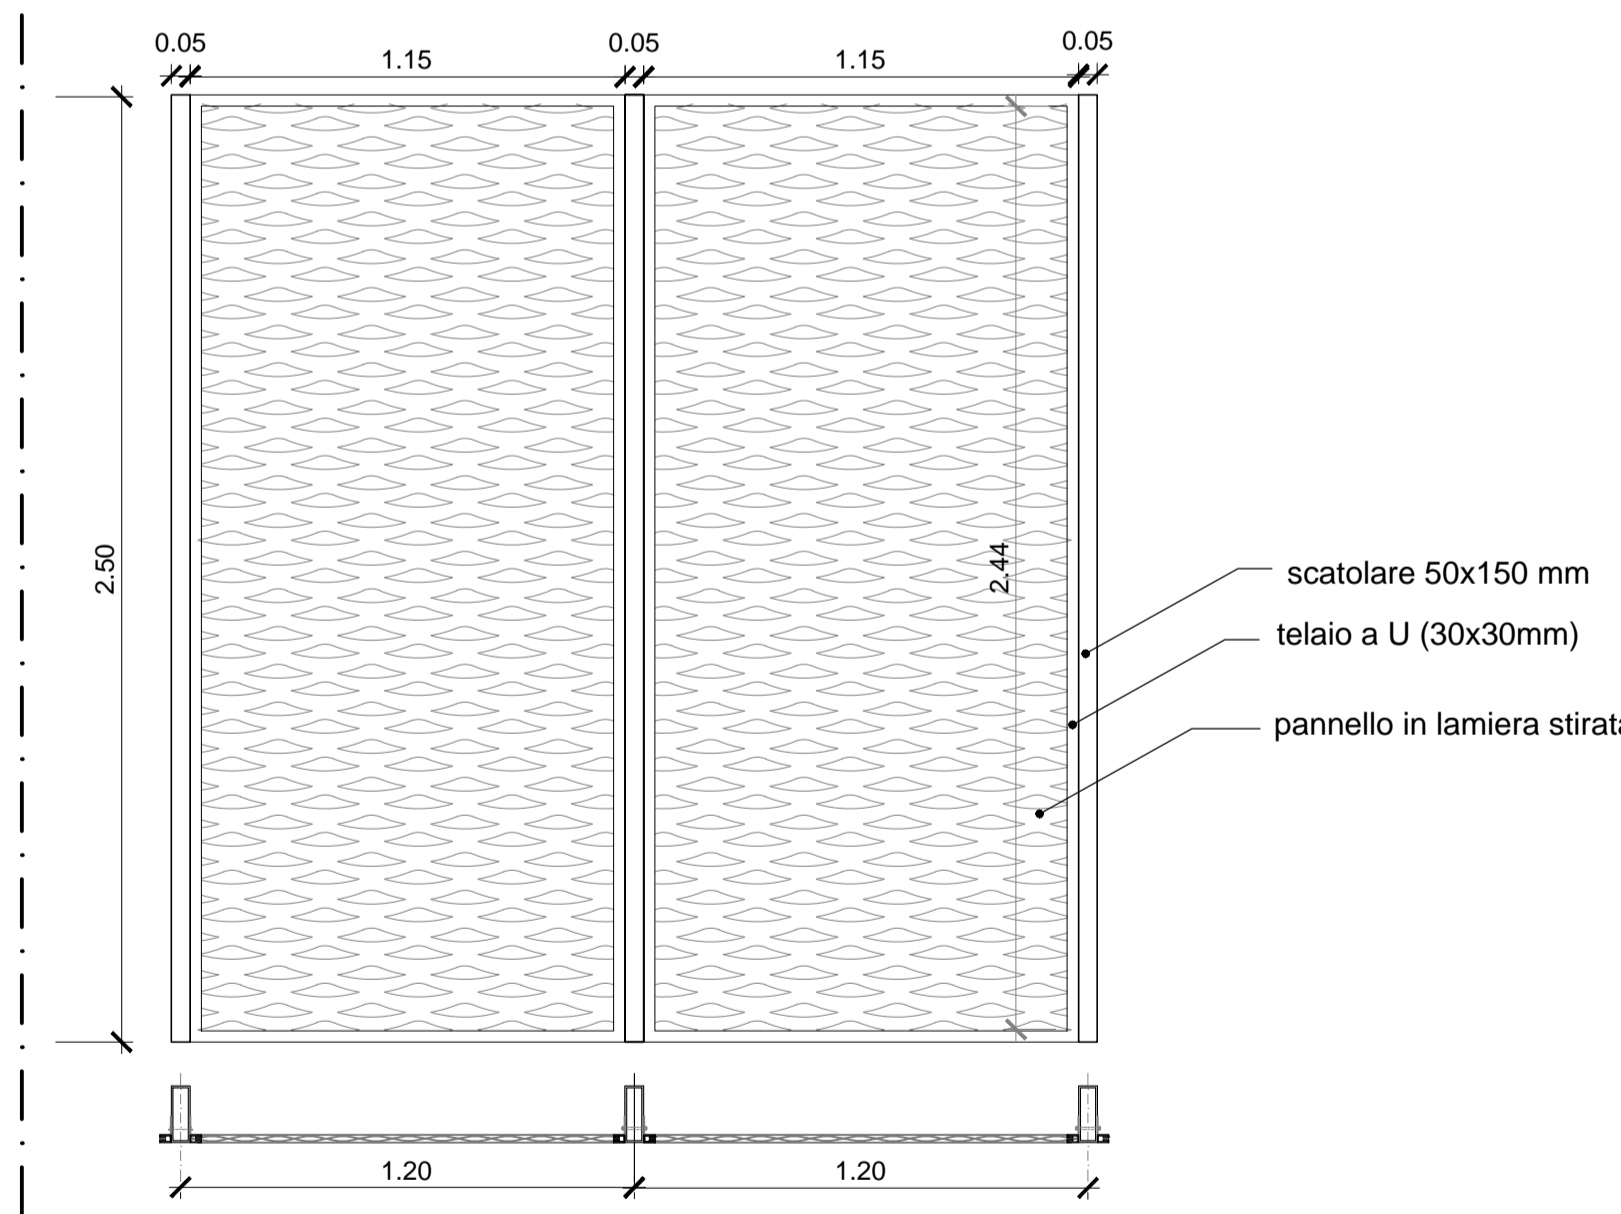

PIANTA MODULI

Scala 1:20

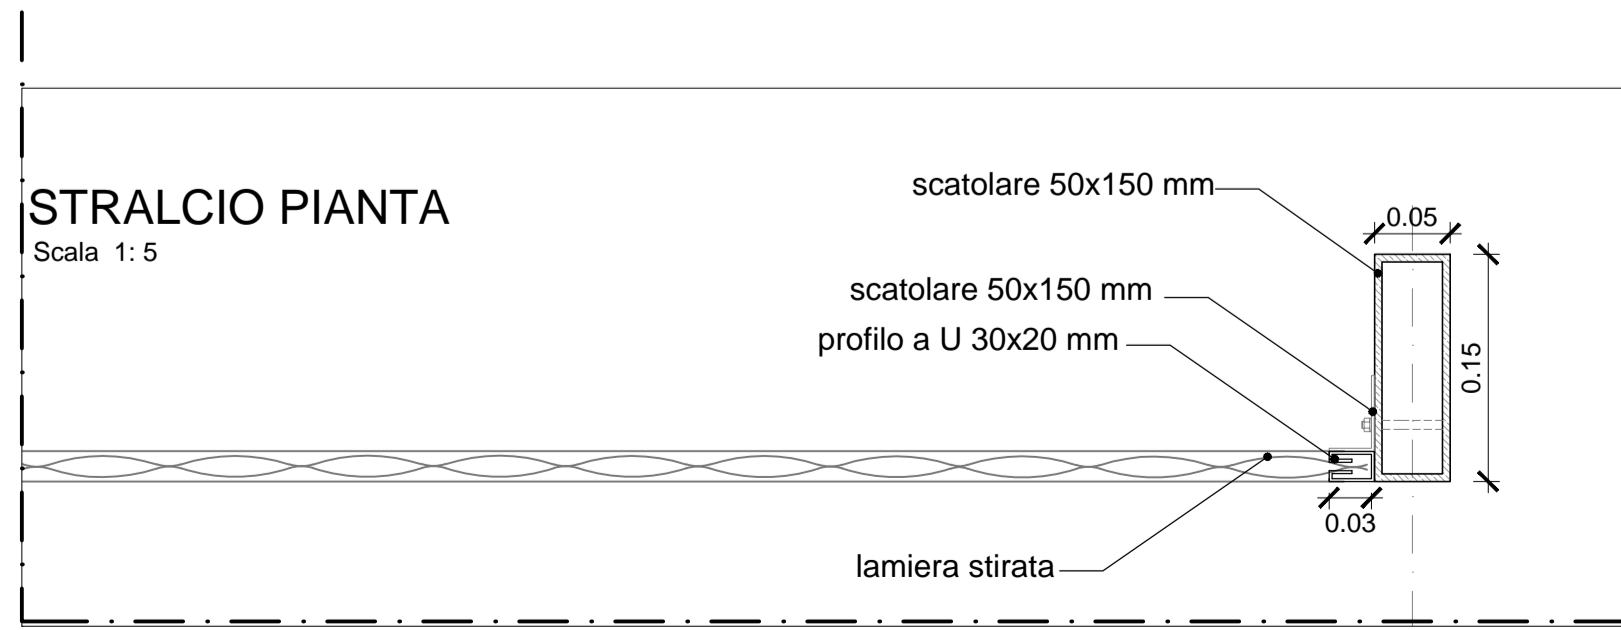



STRALCIO PIANTA

Scala 1:5

D08 SCALA MEZZANINO-BANCHINA

STRALCIO SEZIONE LONGITUDINALE


Scala 1:20

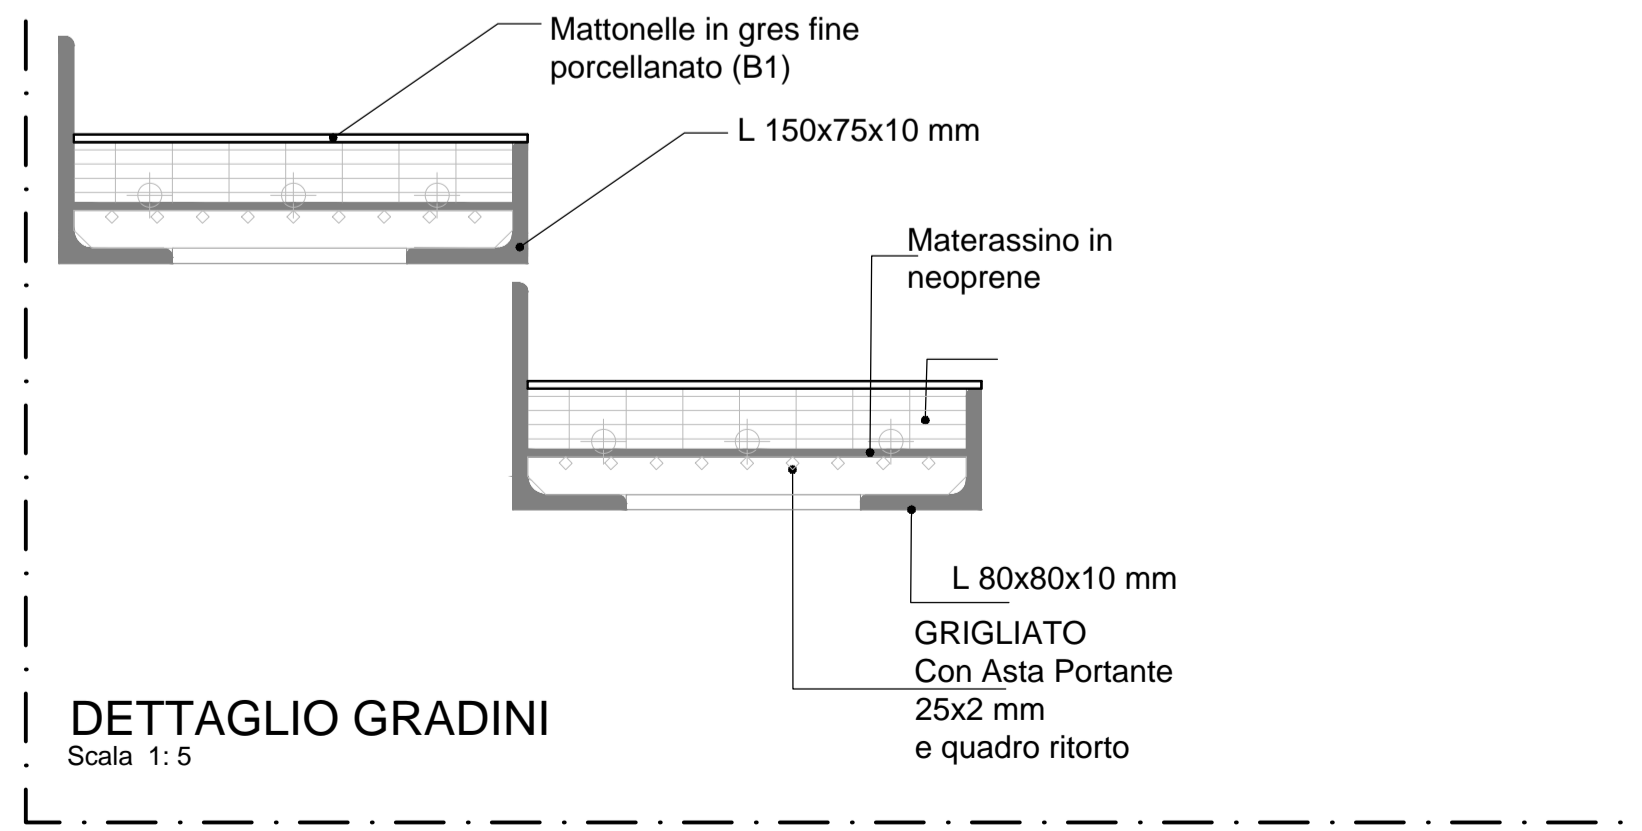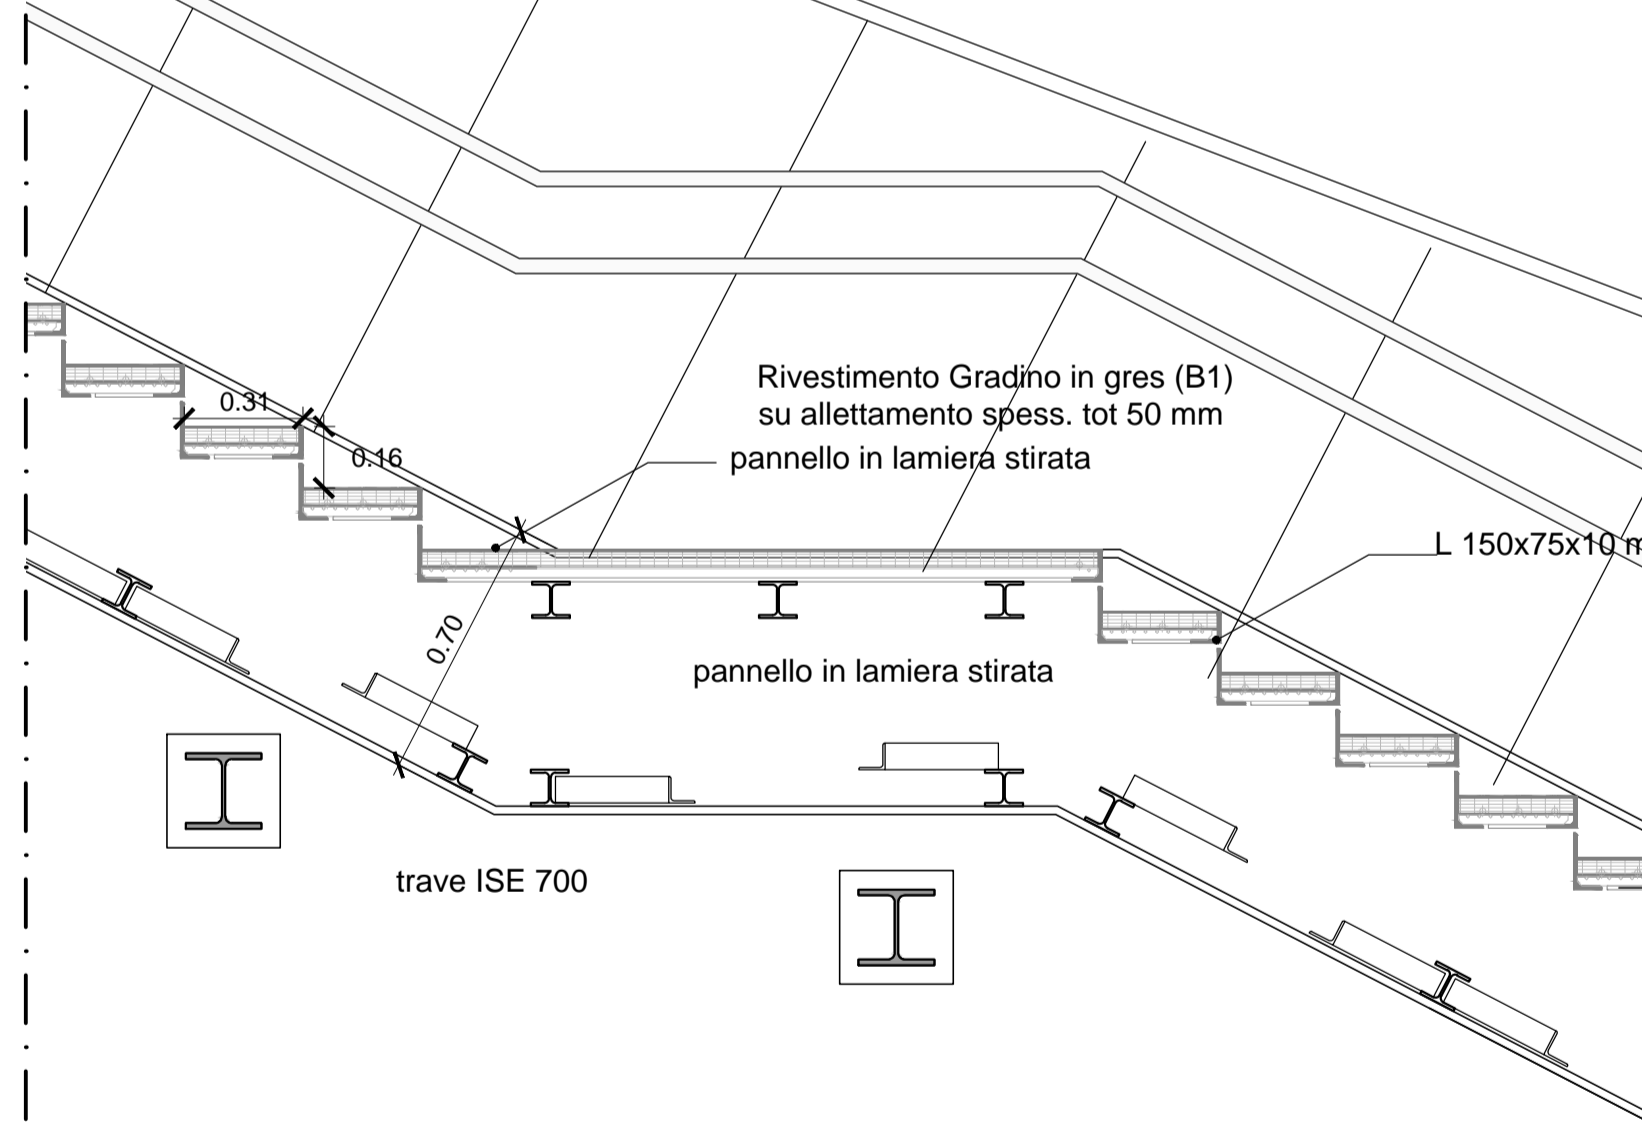

D09 SCALA MEZZANINO-BANCHINA

SEZIONE TRASVERSALE

Scala 1:10

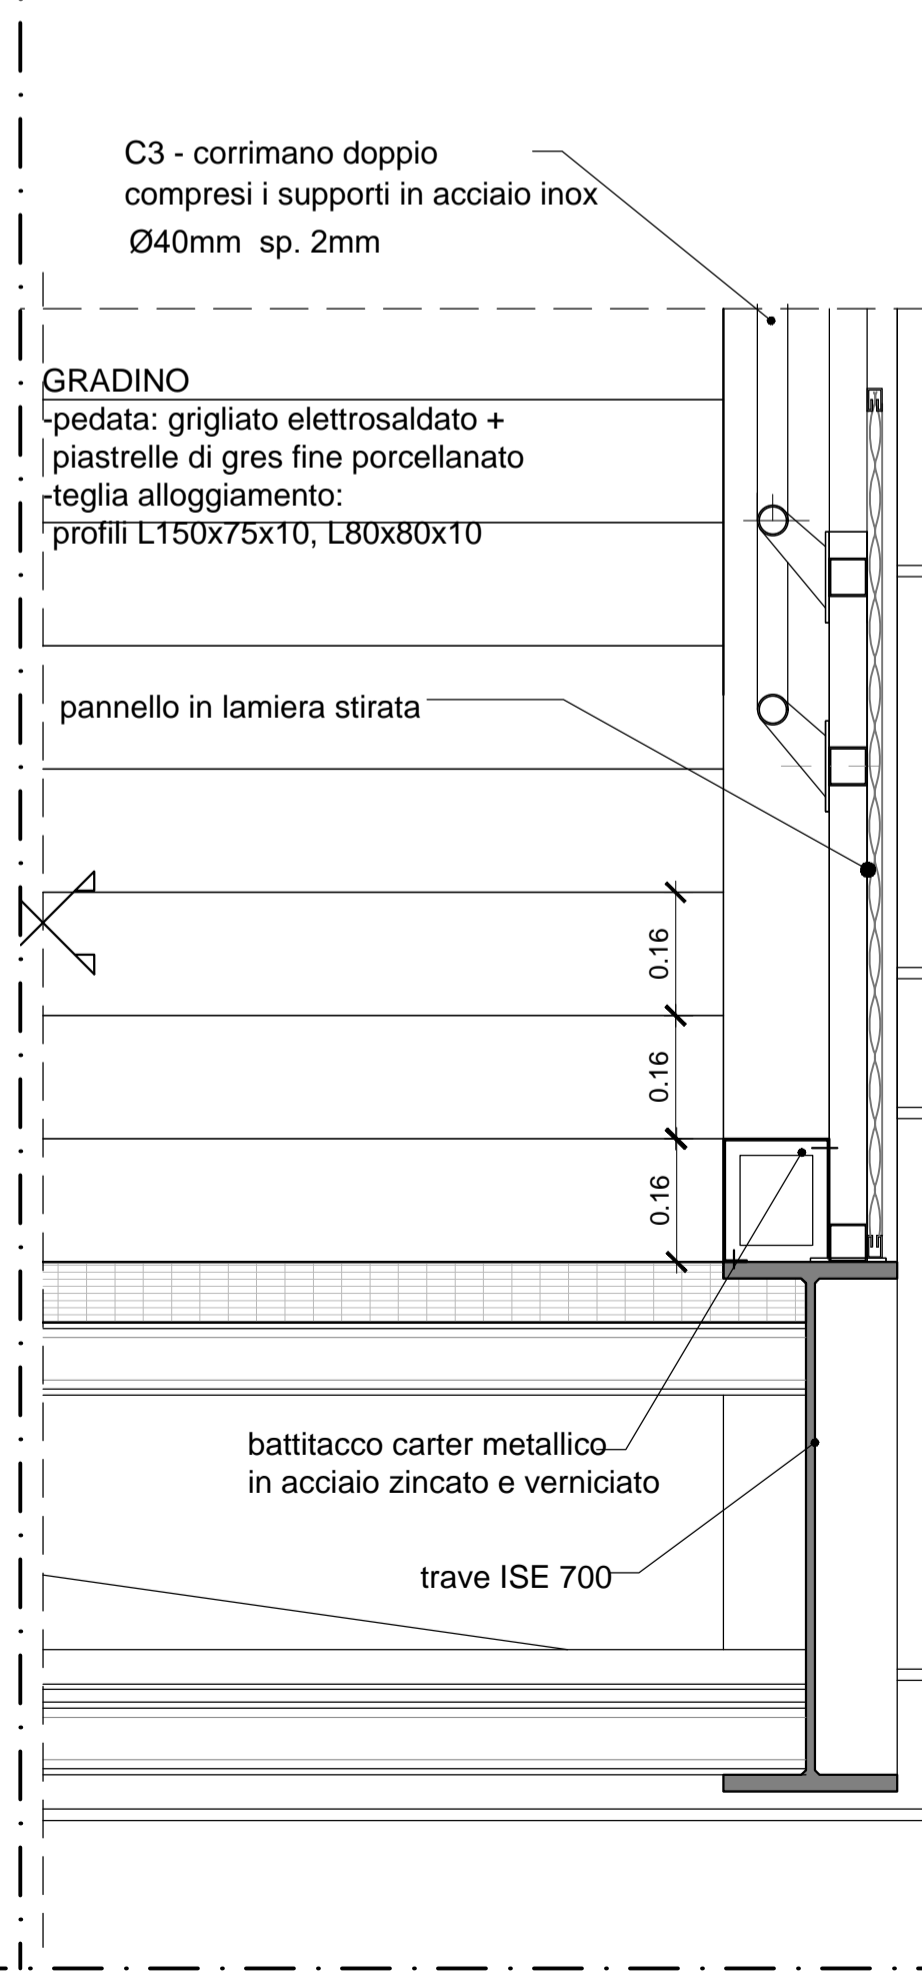

COMMITTENTE: **RFI** RETE FERROVIARIA ITALIANA GRUPPO FERROVIE DELLO STATO ITALIANE

DIREZIONE LAVORI: **ITALFERR** GRUPPO FERROVIE DELLO STATO ITALIANE

APPALTATORE: **salini impregilo** **ASTALDI**

PROGETTAZIONE: **SYSTRA** **SOTECNI** **ROCKSOUL**

PROGETTO ESECUTIVO

LINEA FERROVIARIA NAPOLI - BARI, TRATTA NAPOLI-CANCELLO, IN VARIANTE TRA LE PK 0+000 E PK 15+585, INCLUSE LE OPERE ACCESSORIE, NELL'AMBITO DEGLI INTERVENTI DI CUI AL D.L. 133/2014, CONVERTITO IN LEGGE 164 / 2014

DISEGNO

FV - STAZIONI E FERMATE
FV02 - FERMATA CENTRO COMMERCIALE
OPERE CIVILI
ELABORATI ARCHITETTONICI
Dettagli architettonici : opere metalliche

APPALTATORE	PROGETTAZIONE
DIRETTORE TECNICO Ing. M. PANISI	DIRETTORE DELLA PROGETTAZIONE Ing. A. CHECCHI

COMMESSA	LOTTO	FASE	ENTE TIPO DOC.	OPERA/DISCIPLINA	PROGR.	REV.	SCALA:
IF1M	00	E	ZZ BZ	FV02A0	004	A	1:20 - 1:10

Rev.	Descrizione	Redatto	Data	Verificato	Data	Approvato	Data	Autorizzato Data
A	EMISSIONE	ROMANTINI	14/06/2018	ANNICHARICO	15/06/2018	DI NICOLA	15/06/2018	MANIERO 30/06/18

File: IF1M.0.0.E.ZZ.BZ.FV.02.A.0.004-A.DWG n. Elab.: