PIANTA SCAVI

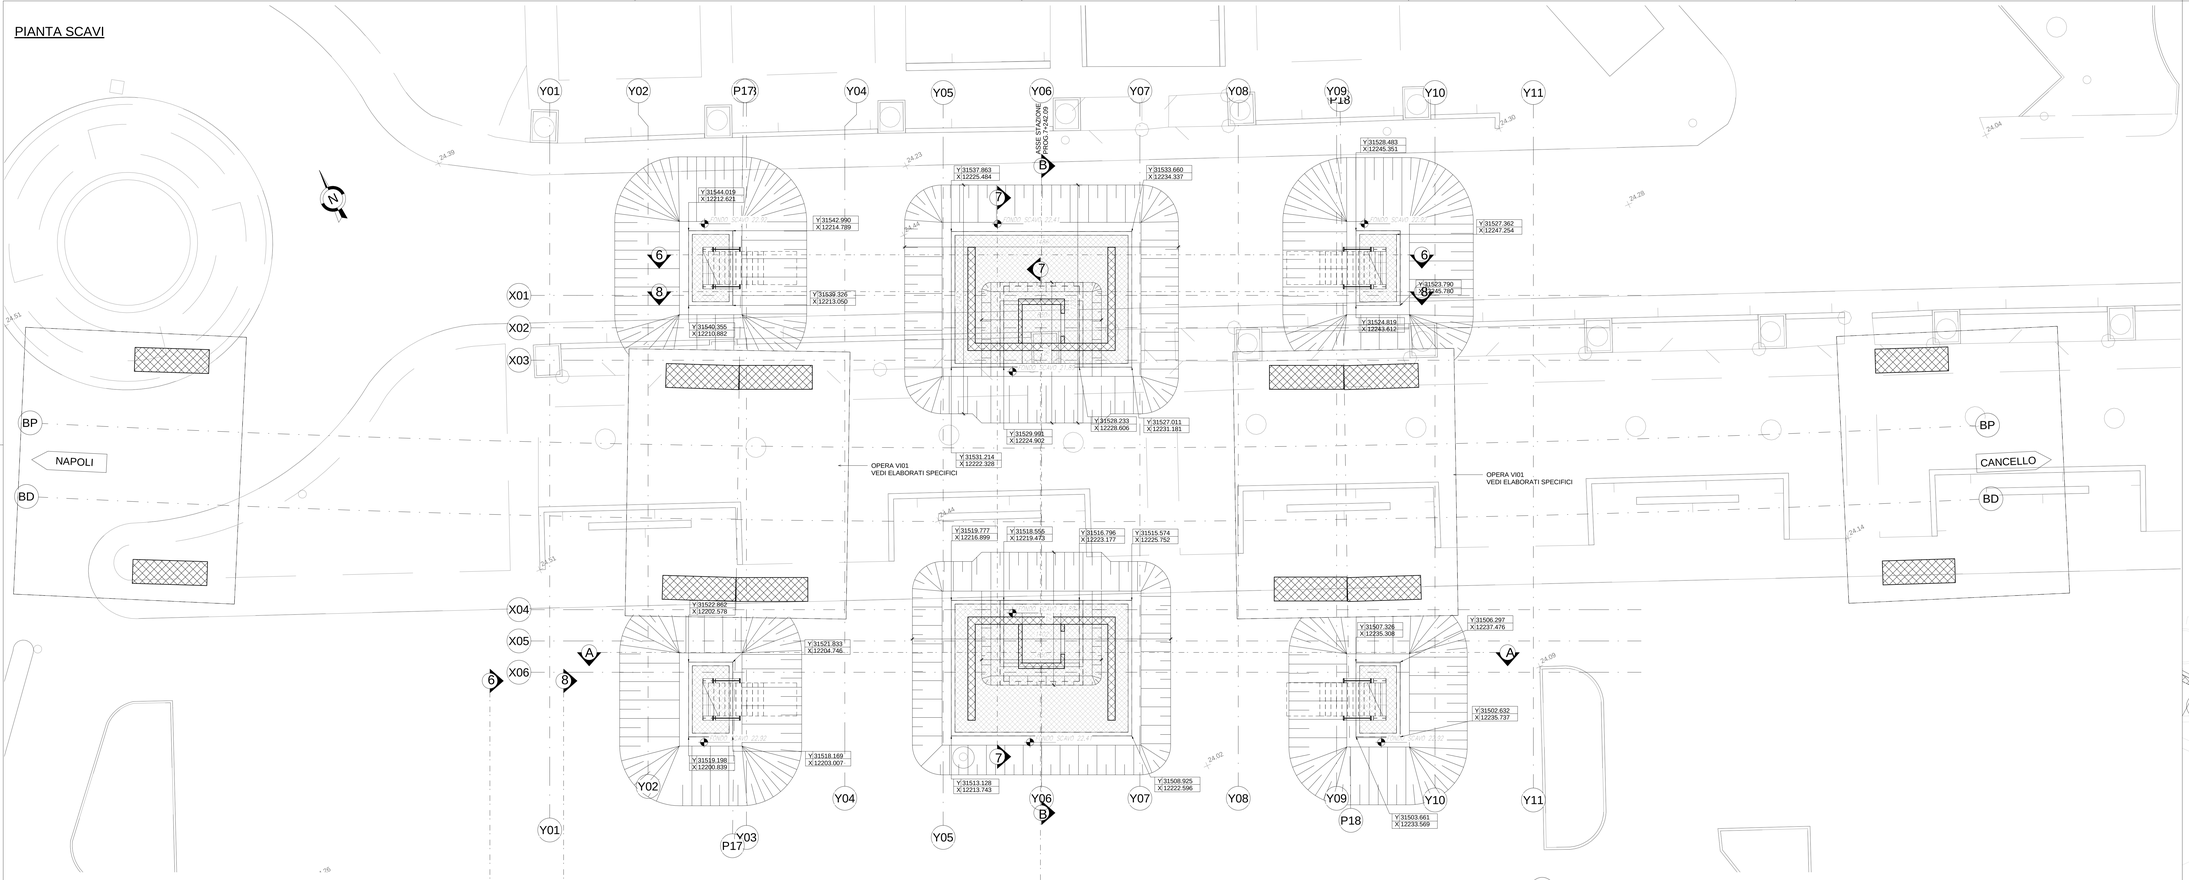

SEZIONE A-A

Scala 1 : 50

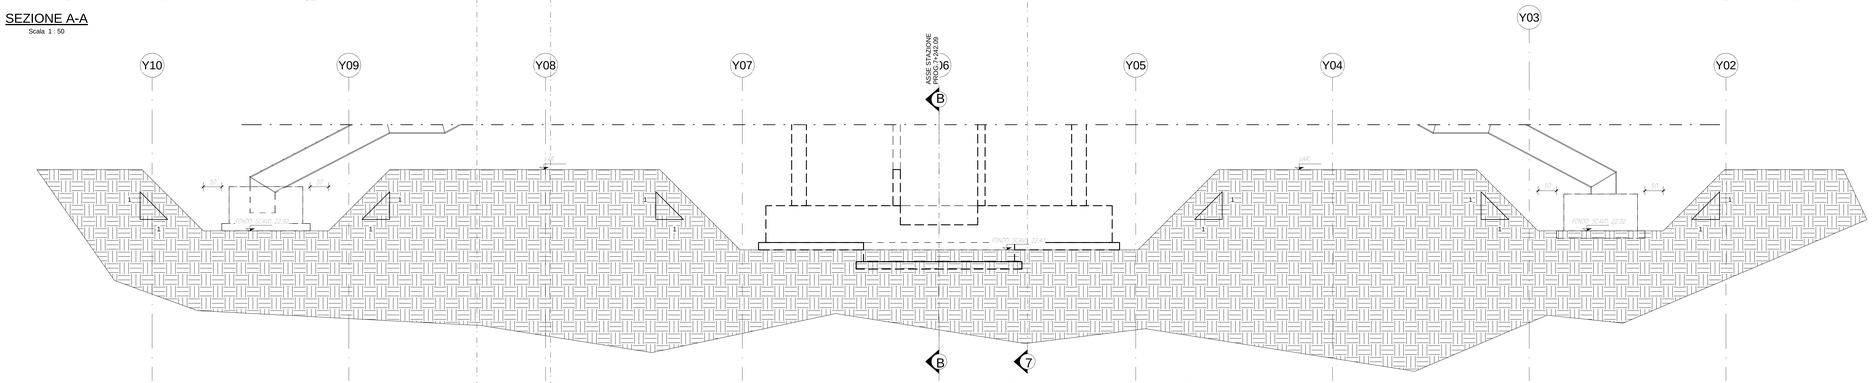

SEZIONE B-B

Scala 1 : 50

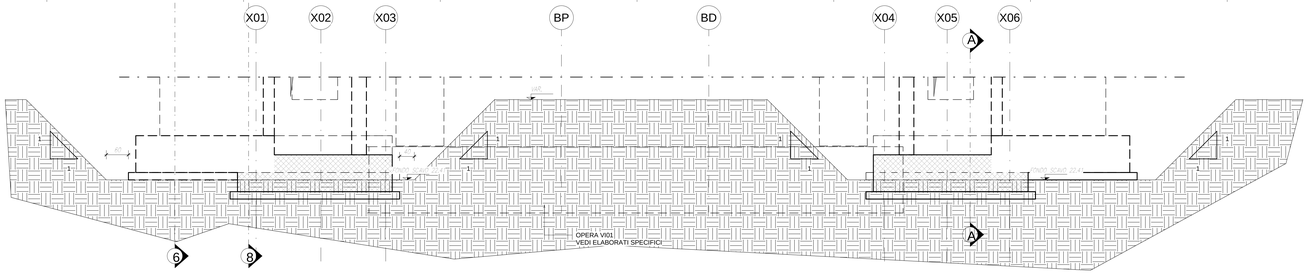

KEYPLAN

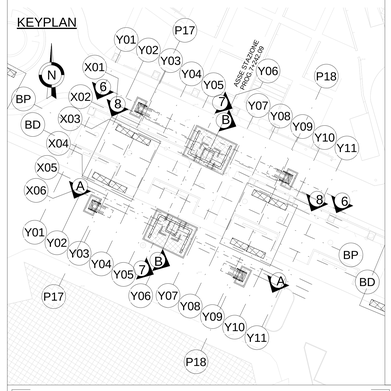

COMMITTENTE:

RFI RETE FERROVIARIA ITALIANA
GRUPPO FERROVIE DELLO STATO ITALIANE

DIREZIONE LAVORI:

ITALFERR
GRUPPO FERROVIE DELLO STATO ITALIANE

APPALTATORE: MANDATARIA: salini impregilo — MANDANTE: ASTALDI

PROGETTAZIONE: MANDATARIA: SYSTRA — MANDANTI: SOTECNI SYSTRA GROUP; LEGA S.p.A. INGEGNERIA E ARCHITETTURA TECNICA

PROGETTO ESECUTIVO

LINEA FERROVIARIA NAPOLI - BARI, TRATTA NAPOLI-CANCELLO,
IN VARIANTE TRA LE PK 0+000 E PK 15+585, INCLUSE LE OPERE ACCESSORIE, NELL'AMBITO DEGLI INTERVENTI DI CUI AL D.L. 133/2014, CONVERTITO IN LEGGE 164 / 2014

DISEGNO

FV - STAZIONI E FERMATE
FV02 - FERMATA CENTRO COMMERCIALE
OPERE CIVILI
ELABORATI STRUTTURALI
Pianta scavi

APPALTATORE	PROGETTAZIONE	
DIRETTORE TECNICO Ing. A. PANSI	DIRETTORE DELLA PROGETTAZIONE Ing. A. CHECCHI	

COMMESSA	LOTTO	FASE	ENTE	TIPO DOC.	OPERA/DISCIPLINA	PROGR.	REV.	SCALA:
I F 1 M	0 0	E	Z Z	P A	F V 0 2 B 0	0 0 1	A	1:100

Rev.	Descrizione	Redatto	Data	Verificato	Data	Approvato	Data	Autorizzato Data
A	EMISSIONE	Autore	14/09/18	Controllore	15/09/18	D'ANGELO	15/09/18	COPPA 30/09/18

File:IF1M.0.0.E.ZZ.PA.FV.02.B.0.001.A.dwg — n. Elab.: