


LEGENDA

- Caditoie stradali
- Pozzetti d'ispezione
- DN250 — Condotte di drenaggio DN 250
- DN315 — Condotte di drenaggio DN 315
- DN350 — Condotte di drenaggio DN 350
- DN450 — Condotte di drenaggio DN 450

SEZIONE
Scala 1:100

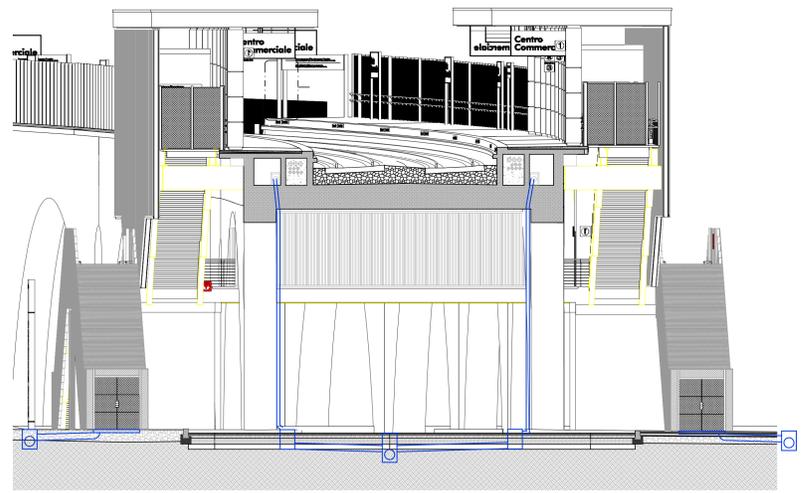

COMMITTENTE: **RFI** RETE FERROVIARIA ITALIANA GRUPPO FERROVIE DELLO STATO ITALIANO

DIREZIONE LAVORI: **ITALFERR** GRUPPO FERROVIE DELLO STATO ITALIANO

APPALTATORE: **salini impregilo** MANDATARIA: **ASTALDI** MANDANTE:

PROGETTAZIONE: **SYSTRA** **SOTECNI** **ROCKSOIL** MANDATARIA: **ROCKSOIL** MANDANTE:

PROGETTO ESECUTIVO

LINEA FERROVIARIA NAPOLI - BARI, TRATTA NAPOLI-CANCELLO, IN VARIANTE TRA LE PK 0+000 E PK 15+585, INCLUSE LE OPERE ACCESSORIE, NELL'AMBITO DEGLI INTERVENTI DI CUI AL D.L. 133/2014, CONVERTITO IN LEGGE 164 / 2014

DISEGNO
FV - STAZIONI E FERMATE
FV02 - FERMATA CENTRO COMMERCIALE
IDRAULICA
PLANIMETRIA IDRAULICA E PROFILI RETI DI SMLTIMENTO ACQUE METEORICHE

APPALTATORE	PROGETTAZIONE		
DIRETTORE TECNICO Ing. M. PANISI	DIRETTORE DELLA PROGETTAZIONE Ing. A. CHECCHI		

COMMESSA	LOTTO	FASE	ENTE TIPO DOC.	OPERA/DISCIPLINA	PROGR.	REV.	SCALA:
IF1M	00	E	ZZ LB	FV0203	001	C	1:500

Rev.	Descrizione	Redatto	Data	Verificato	Data	Approvato	Data	Autorizzato	Data
A	EMMISSIONE	TRANPARESE	14/09/18	MARTUSCELLI	15/09/18	PAZZA	15/09/18	MARTUSCELLI	
B	EMMISSIONE PER REV.	TRANPARESE	10/09/18	MARTUSCELLI	11/09/18	PAZZA	11/09/18		
C	EMMISSIONE PER REV.	TRANPARESE	03/10/18	MARTUSCELLI	03/10/18	PAZZA	03/10/18		

File: IF1M 0.0.E.ZZ.LB.FV.02 0.3.001-C.DWG n. Elab.: