



D01

Technical drawing of a wall section showing reinforcement details. The drawing includes a grid of vertical and horizontal lines. Vertical dimensions are 2.50 and 0.60. Horizontal dimensions are 0.60 and 0.30. Labels include 'V2 - rivestimento in calcestruzzo rinforzato con fibra di vetro GFRC polistirene 8 cm' and 'V9'. A cross-section of a window or door is shown on the right.


(D06)

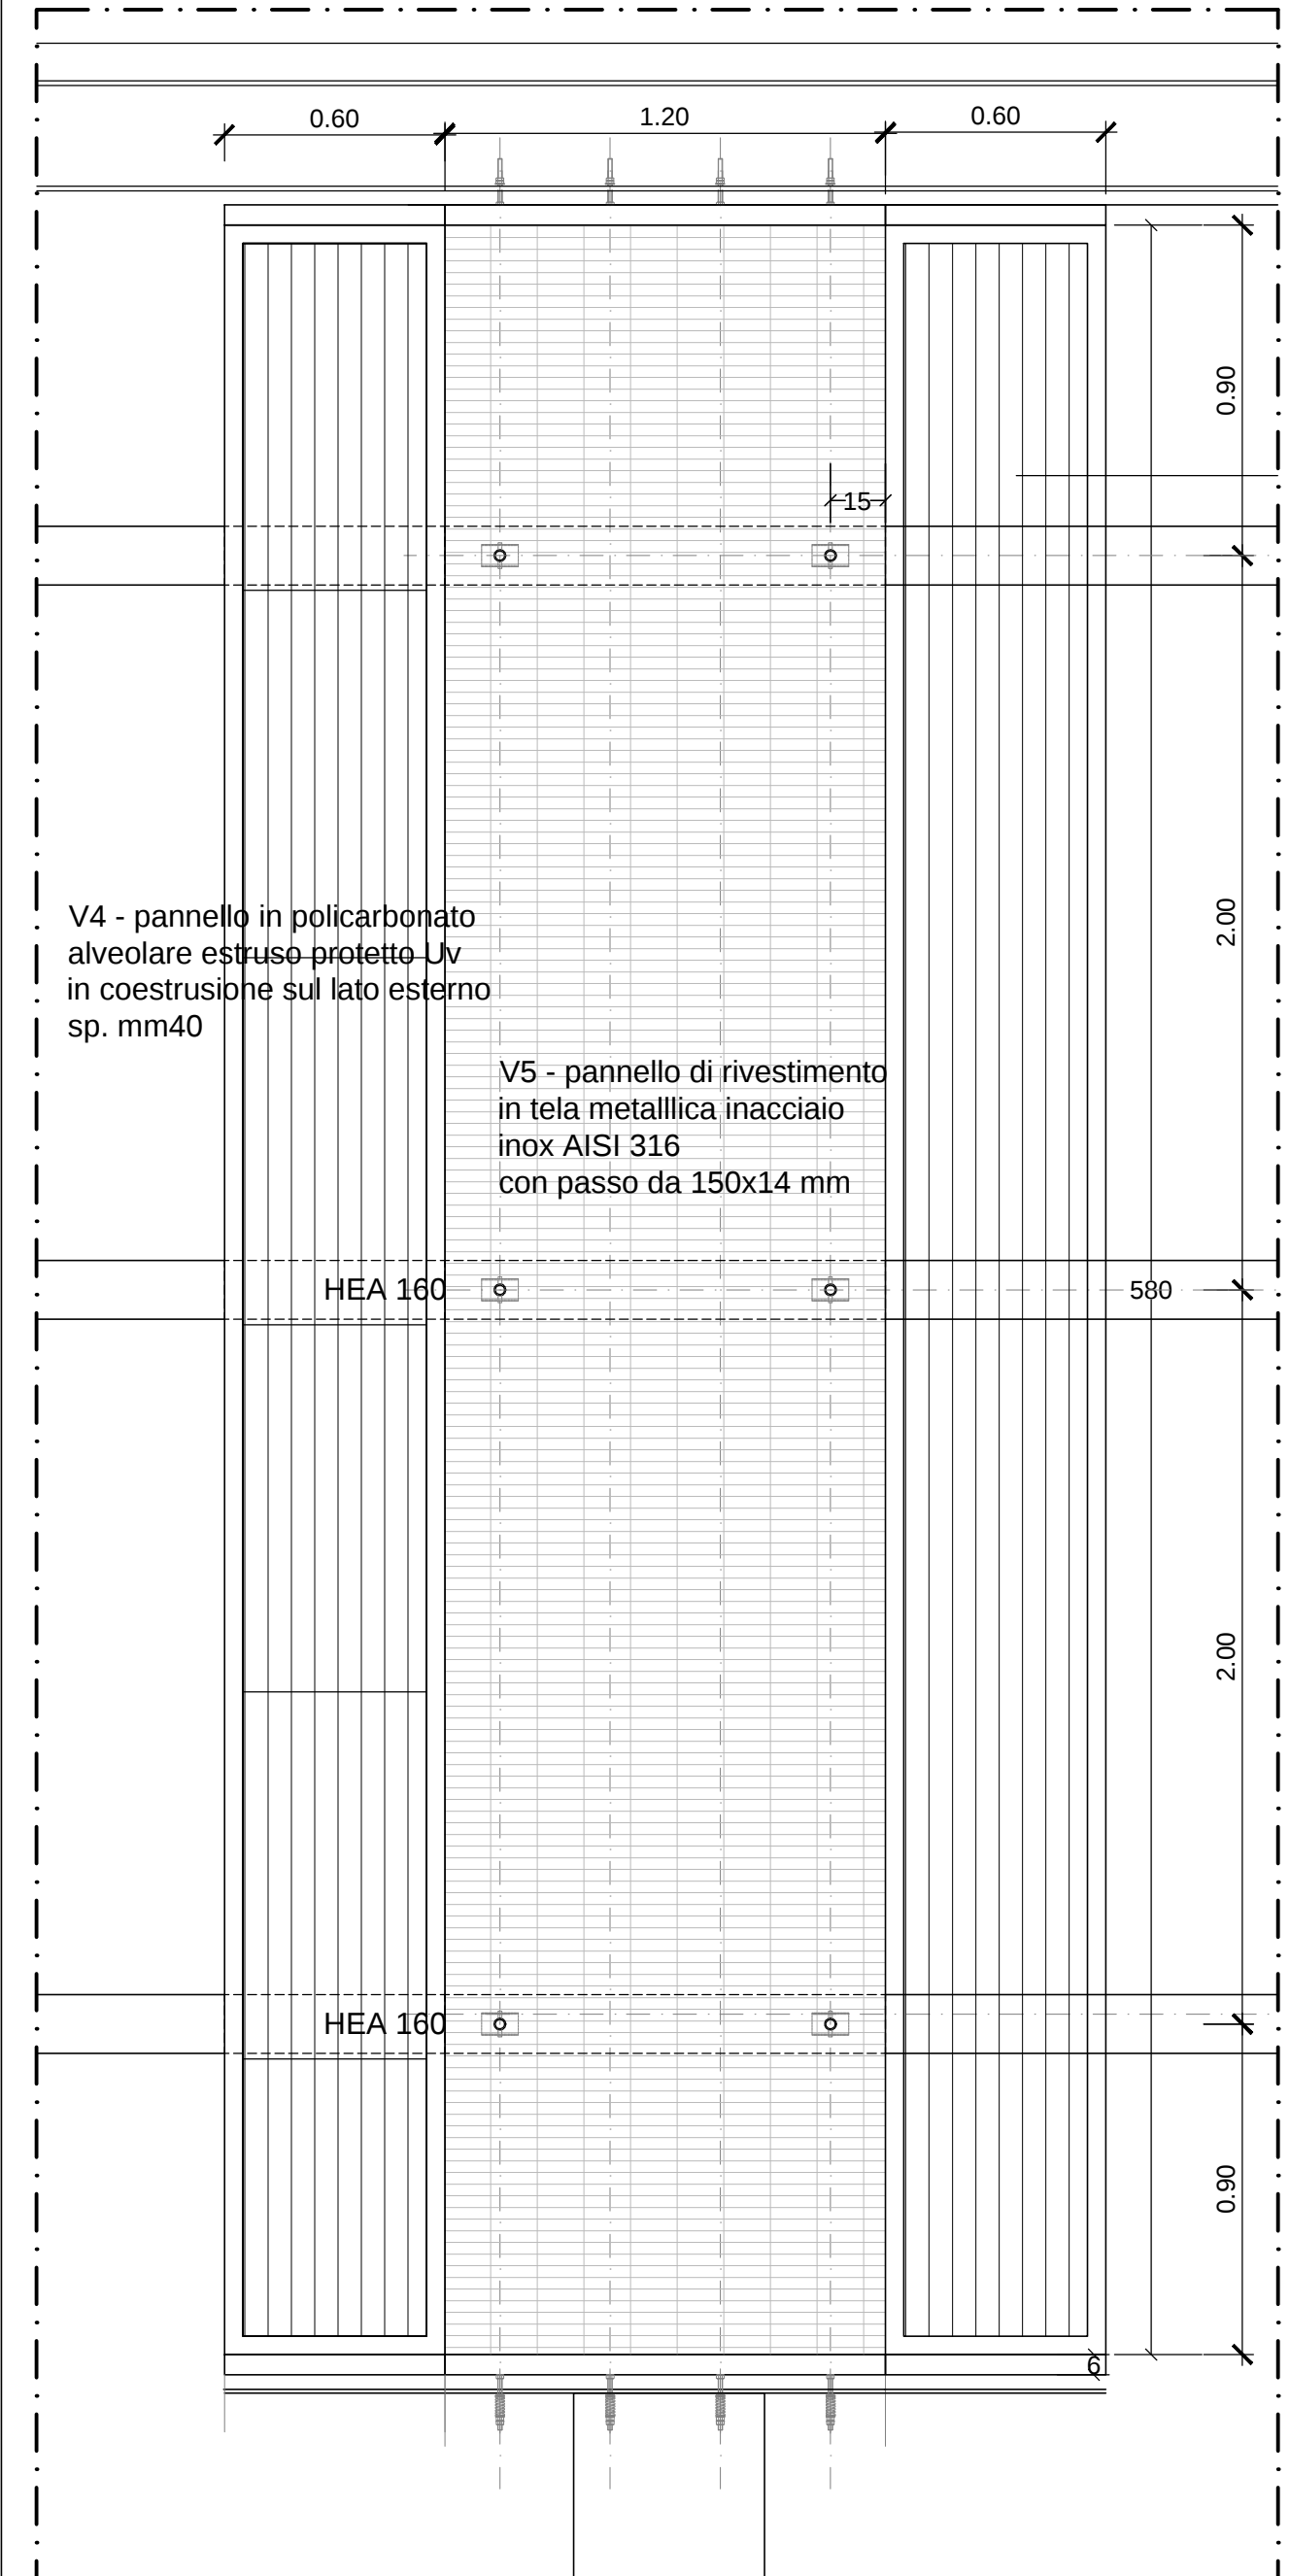

(D07)

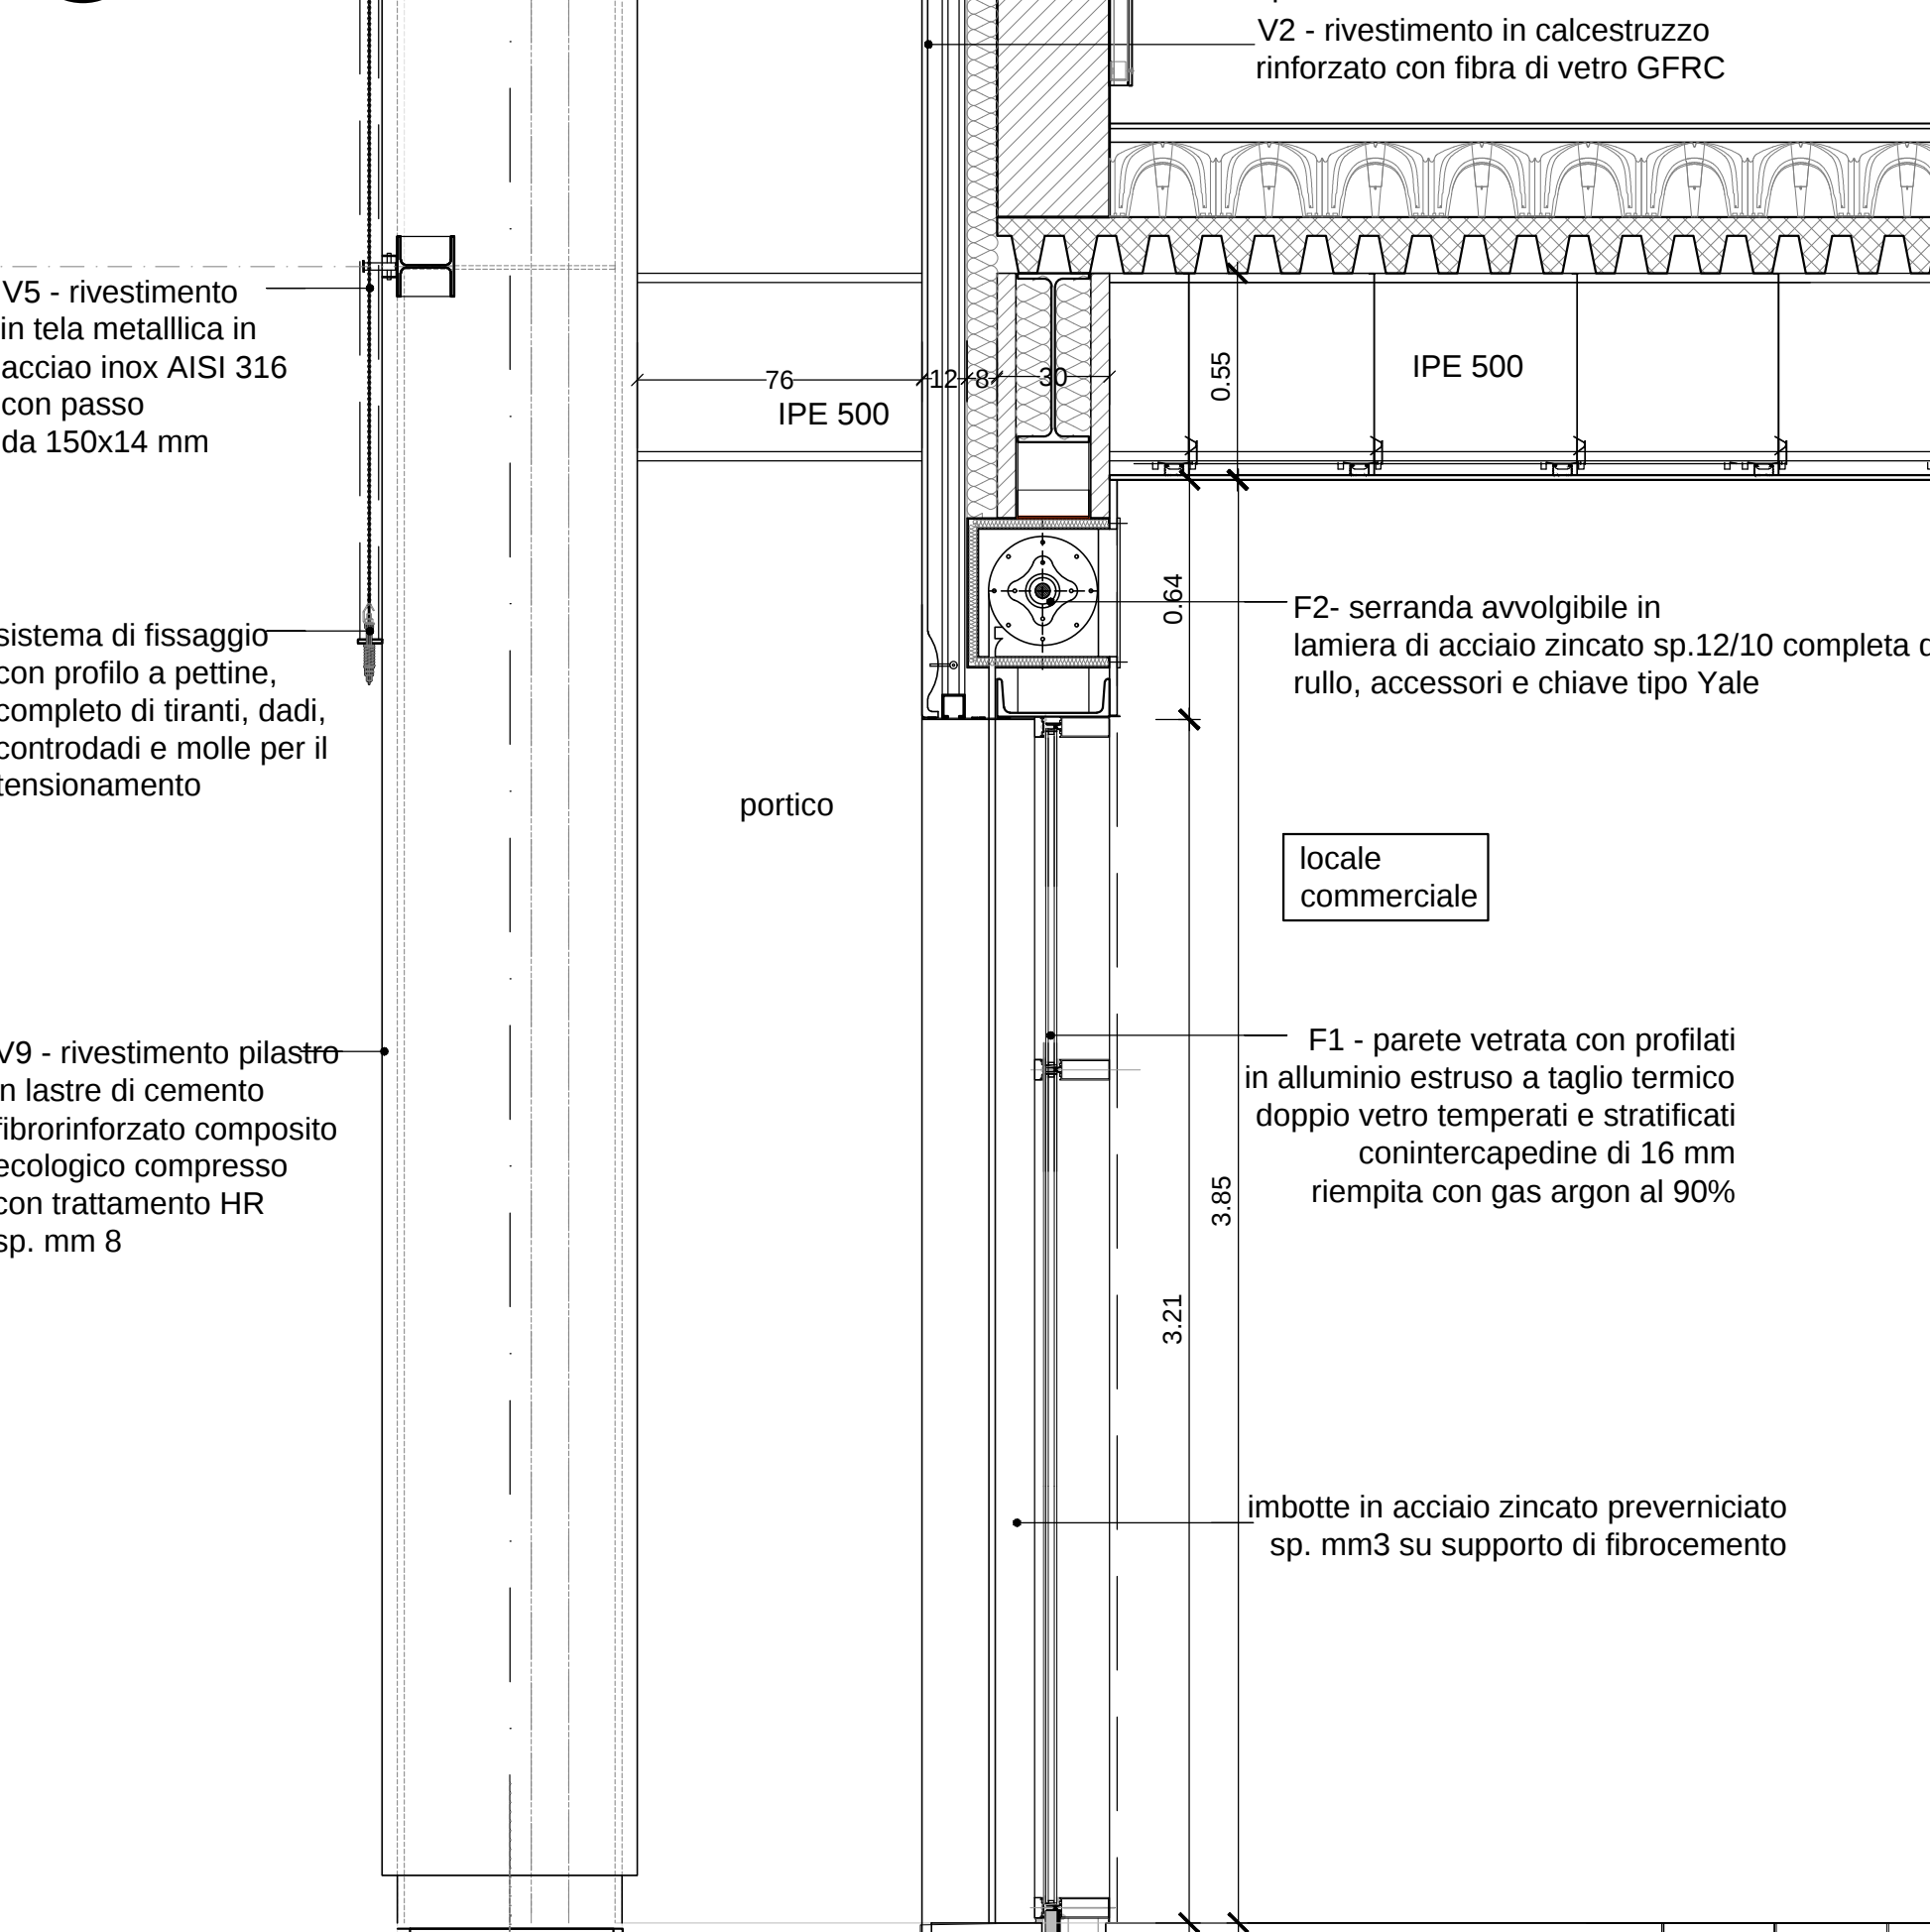

D05

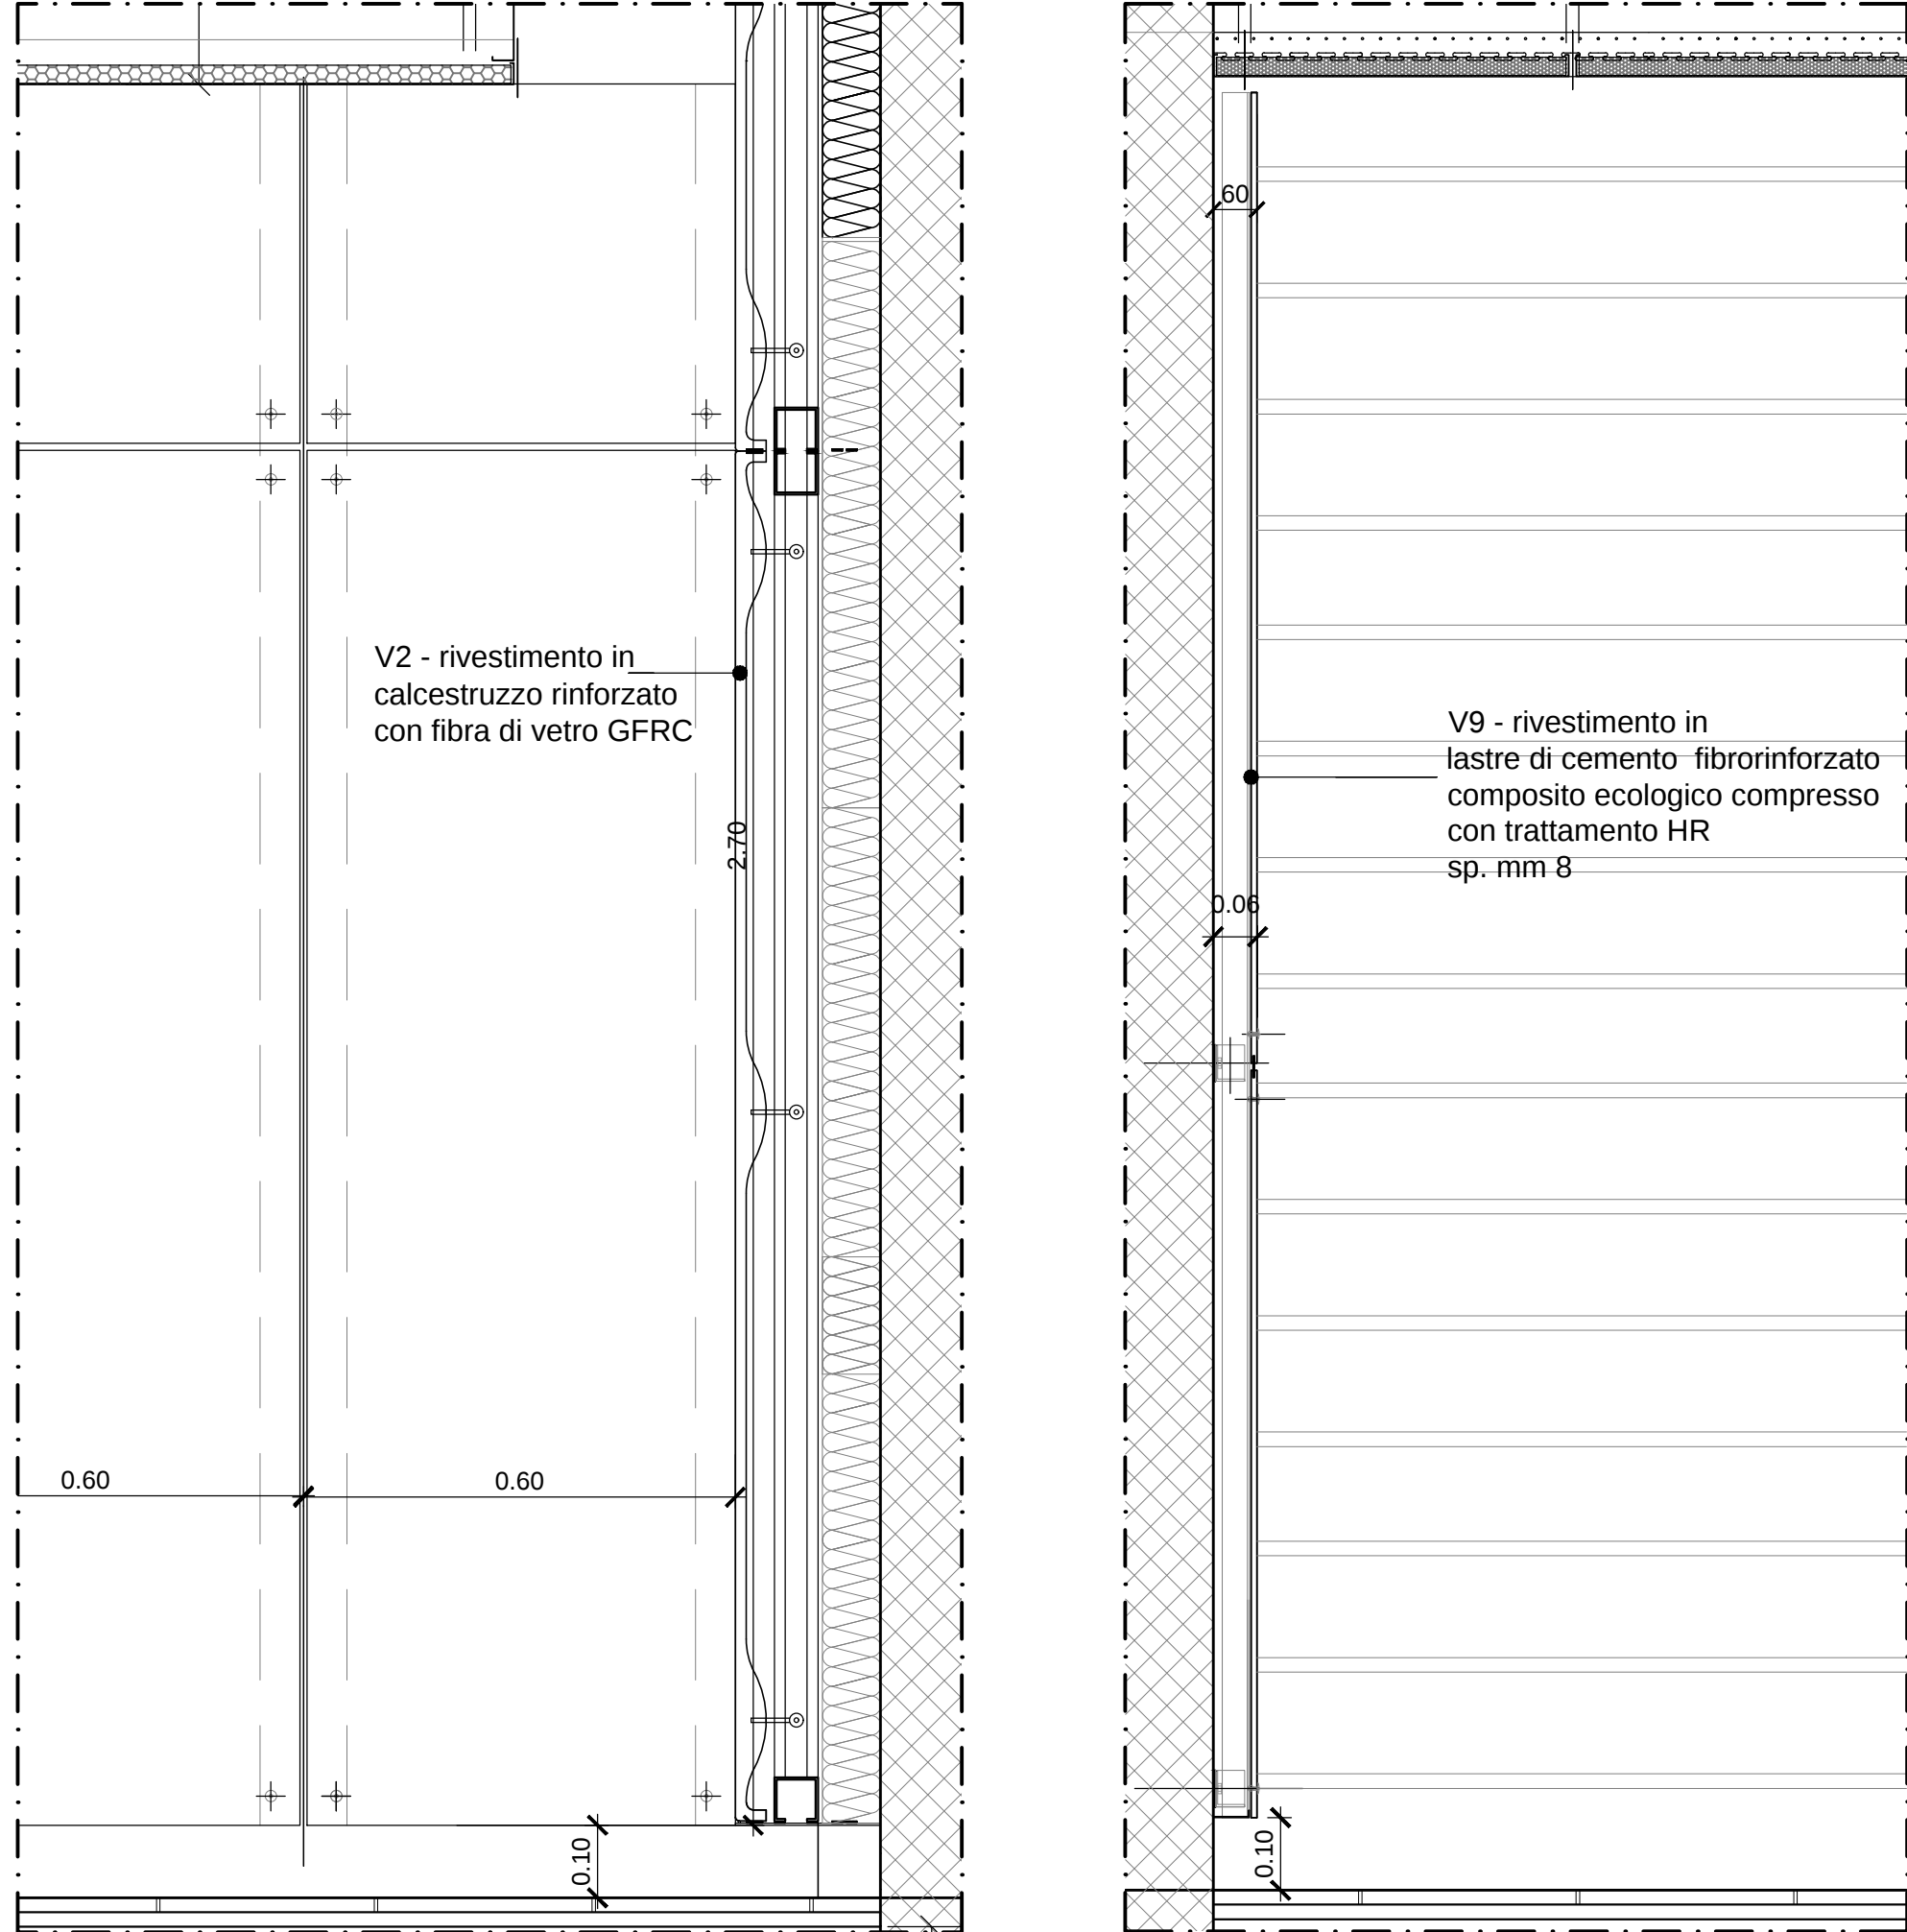

(D08)

pannello V9

fissaggio a bussola scorrevole

profilo a omega

V5 - rivestimento in tela metallica in acciaio inox AISI 316 con passo da 150x14 mm

HEA 160

piatto 562x104x10mm

n. 2 piatti 155x75 x10mm


0.10

0.15


0.15

piatto
 562x104x10mm
 n. 2 piatti
 155x75 x10mm
 HEA 160
 V5 - rivestimento in lastre di cemento
 fibrorinforzato composto ecologico compresso
 con trattamento HR, sp. mm 8
 sottostruttura con profilati
 scatolari 50x120
 HEA 160
 V4 - pannello di polycarbonato
 alveolare estruso protetto UV
 in costruzione sul lato esterno
 sp. mm40
 fissaggio a bussola
 scorrevole
 0.60
 0.15
 1.20
 0.15
 0.60


(B02)

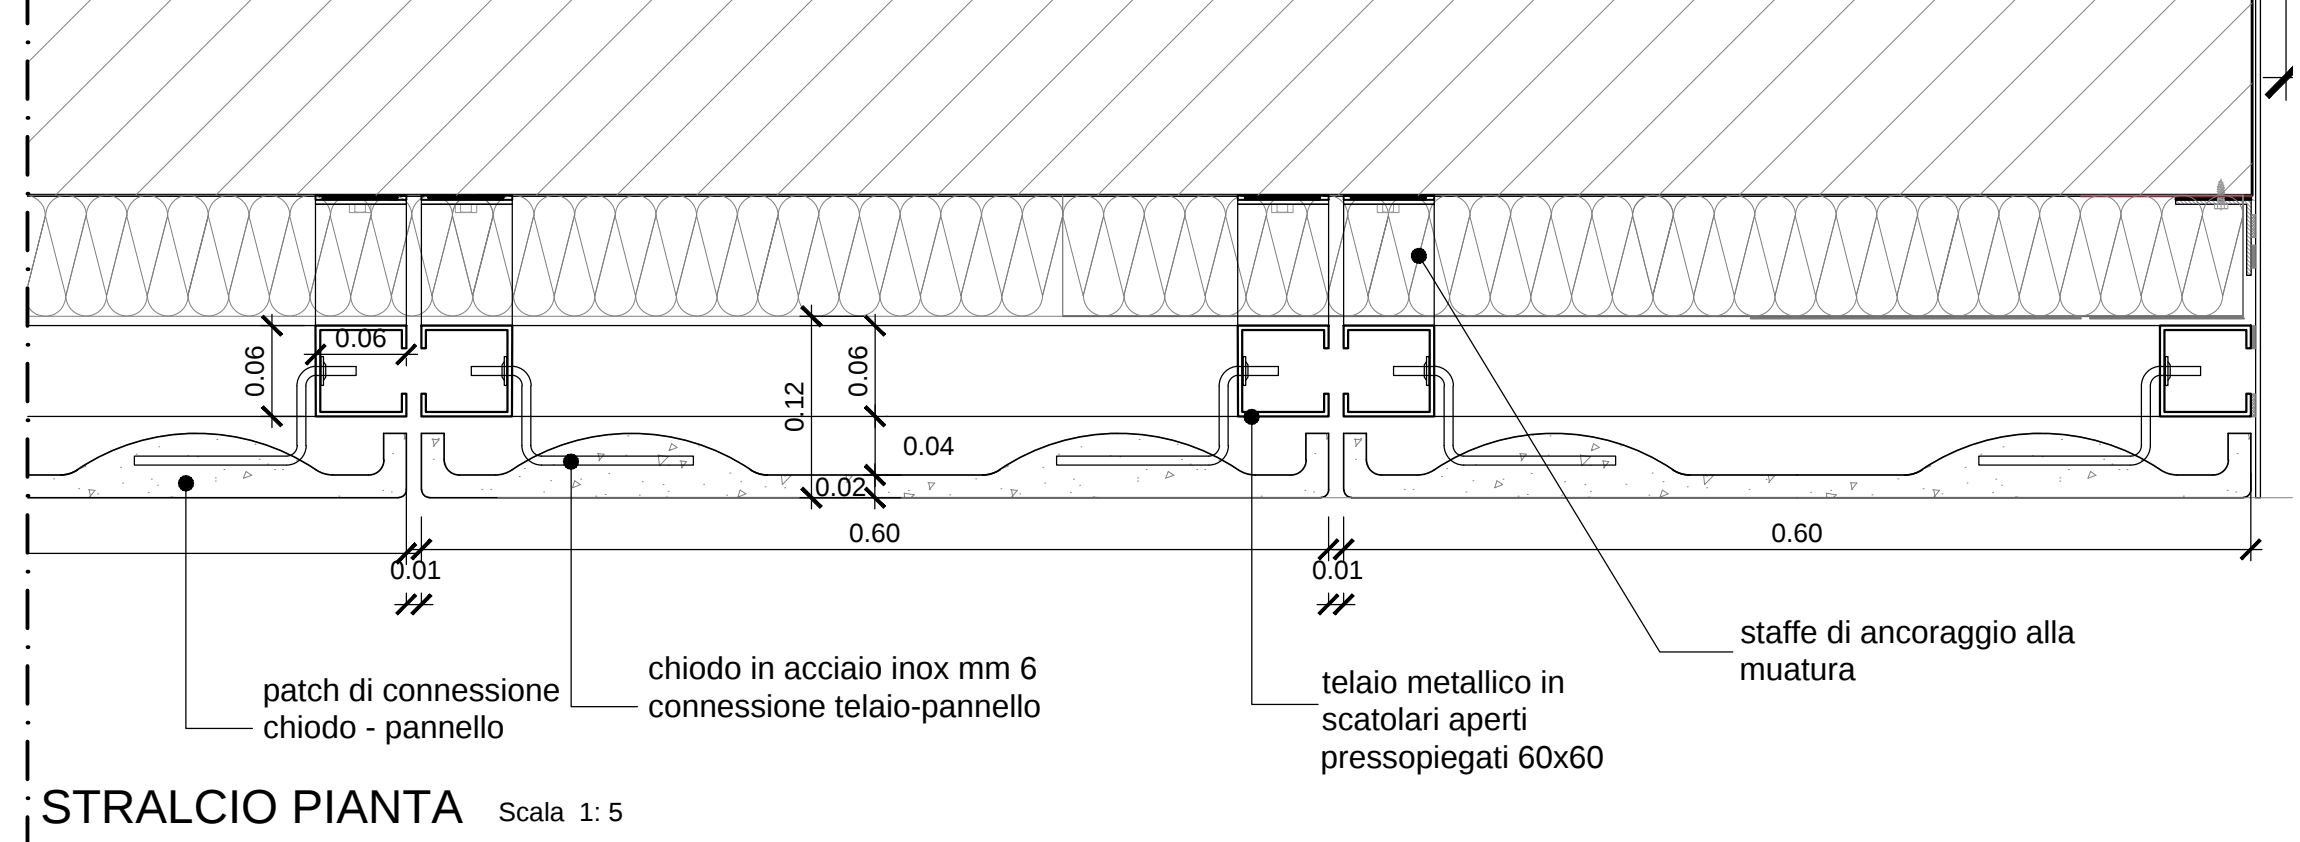

D03

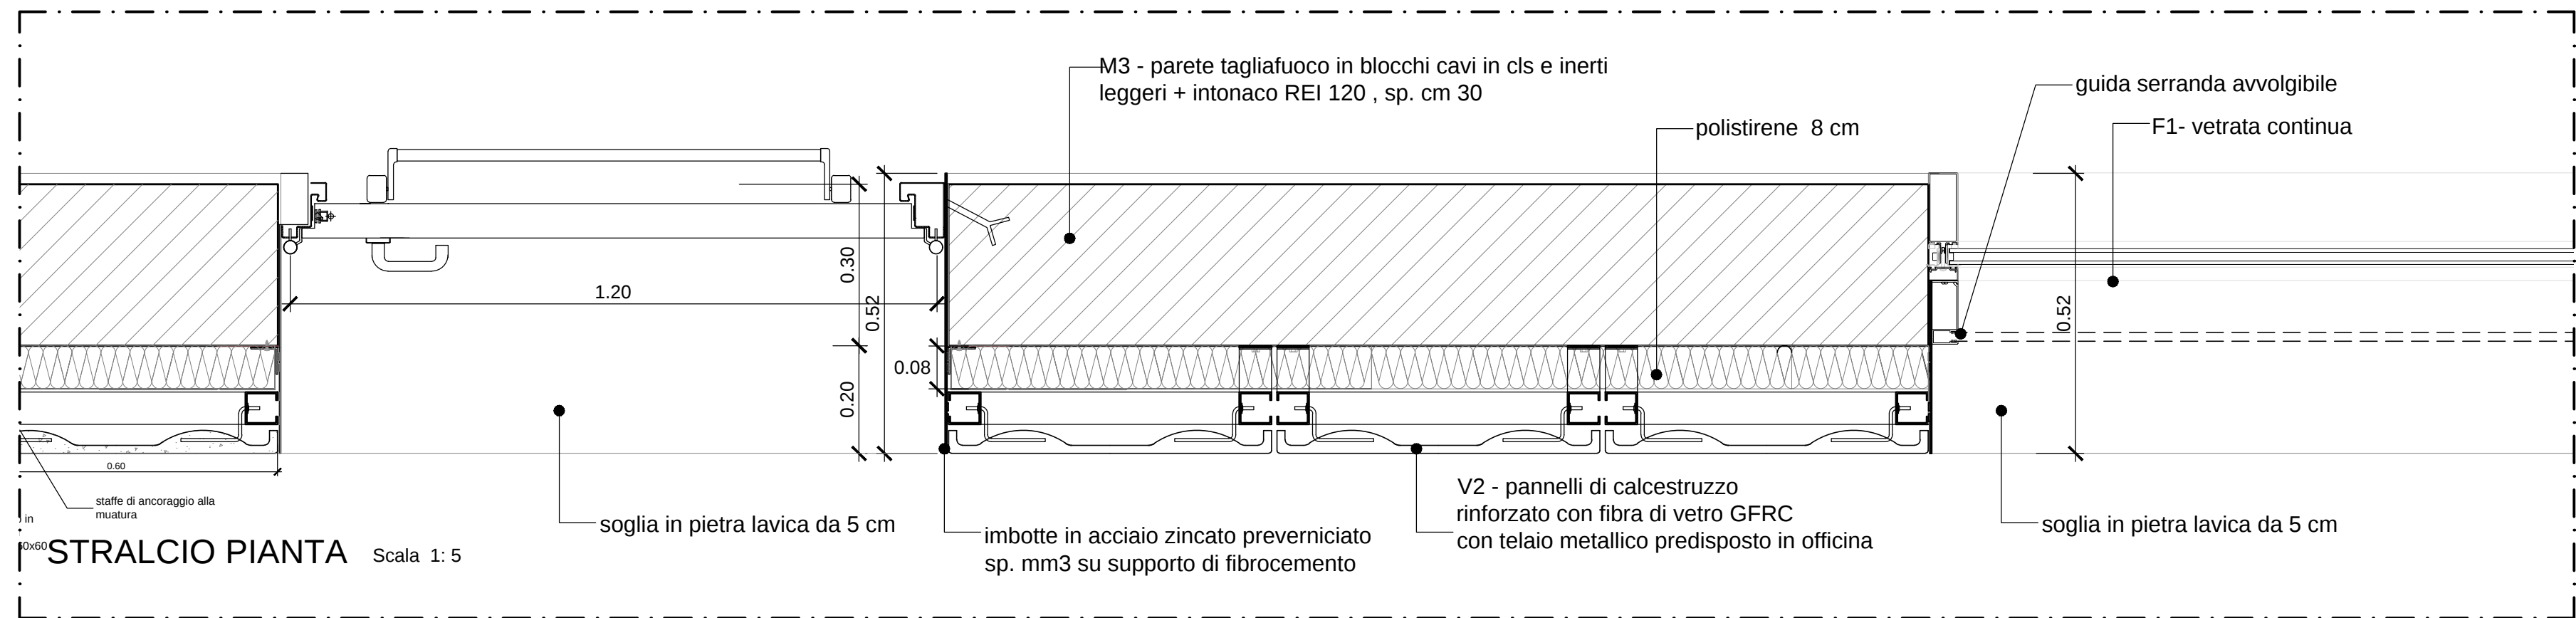

(D04)

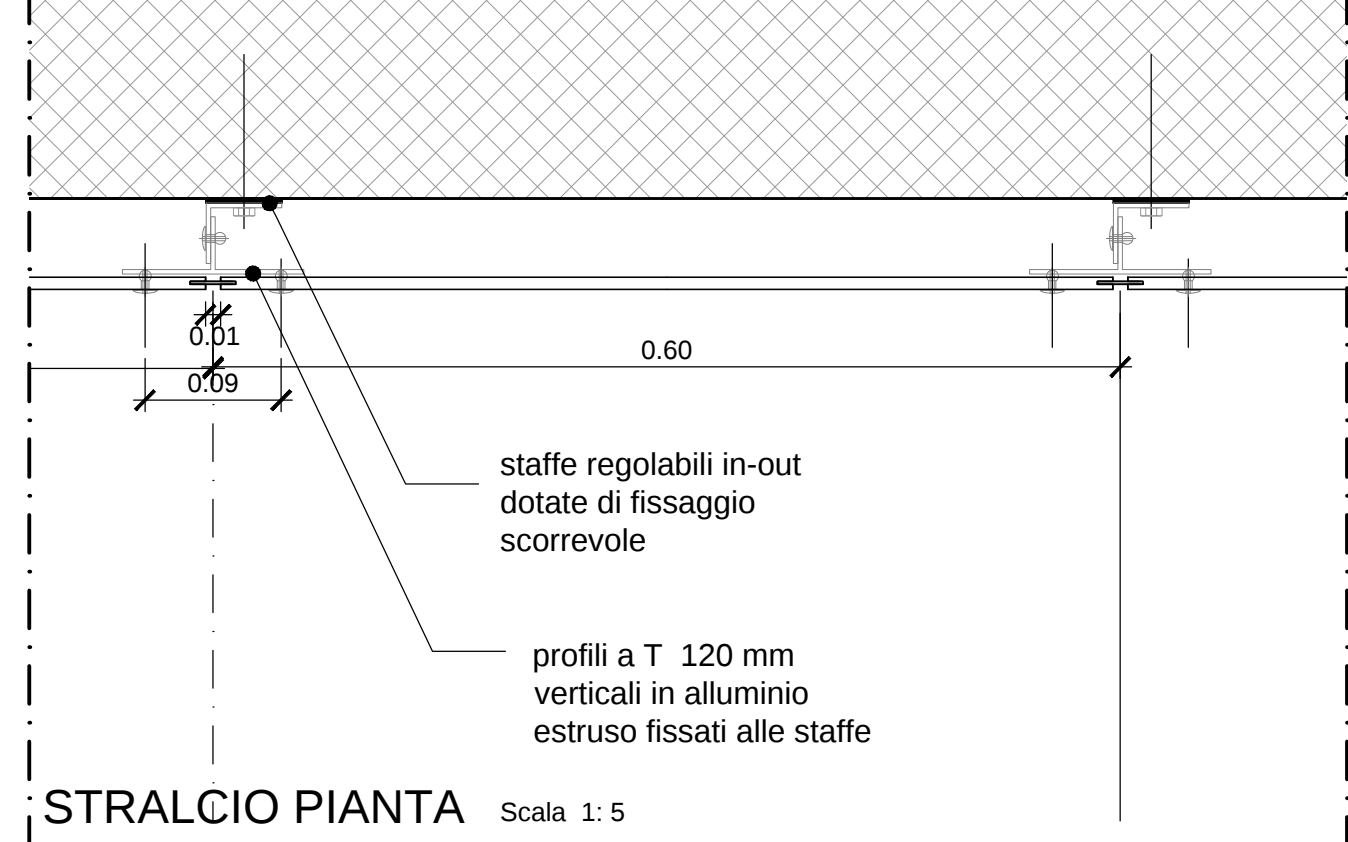

COMMITTENTE:		 RETE FERROVIARIA ITALIANA GRUPPO FERROVIE DELLO STATO ITALIANE			
DIREZIONE LAVORI:					
APPALTATORE:		MANDATARIA: 		MANDANTE: 	
PROGETTAZIONE:					
MANDATARIA:				MANDANTI:  	
PROGETTO ESECUTIVO LINEA FERROVIARIA NAPOLI - BARI, TRATTA NAPOLI-CANCELLO, IN VARIANTE TRA LE PK 0+000 E PK 15+585, INCLUSE LE OPERE ACCESSORIE, NELL'AMBITO DEGLI INTERVENTI DI CUI AL D.L. 133/2014, CONVERTITO IN LEGGE 164 / 2014 DISEGNO FV - STAZIONI E FERMATE FV03 - STAZIONE DI ACERRA OPERE CIVILI ELABORATI ARCHITETTONICI Dettagli architettonici - Tamponature e rivestimenti					
APPALTATORE		PROGETTAZIONE			
DIRETTORE TECNICO Ing. M. PANISI		DIRETTORE DELLA PROGETTAZIONE Ing. A. CHECCHI			
COMMESSA	LOTTO	FASE	ENTE	TIPO DOC.	OPERADISCIPLINA
IF1M	00	E	ZZ	BZ	FV03A0
PROGR.		REV.		SCALA:	
001		A		1:20 - 1:10	
Rev.	Descrizione	Redatto	Data	Verificato	Approvato
A	EMISSIONE	ROMANTRN	14/06/2018	ANNICHARICO	15/06/2018
				DI NICOLA	15/06/2018
n. Elab.: 3056/2018					